



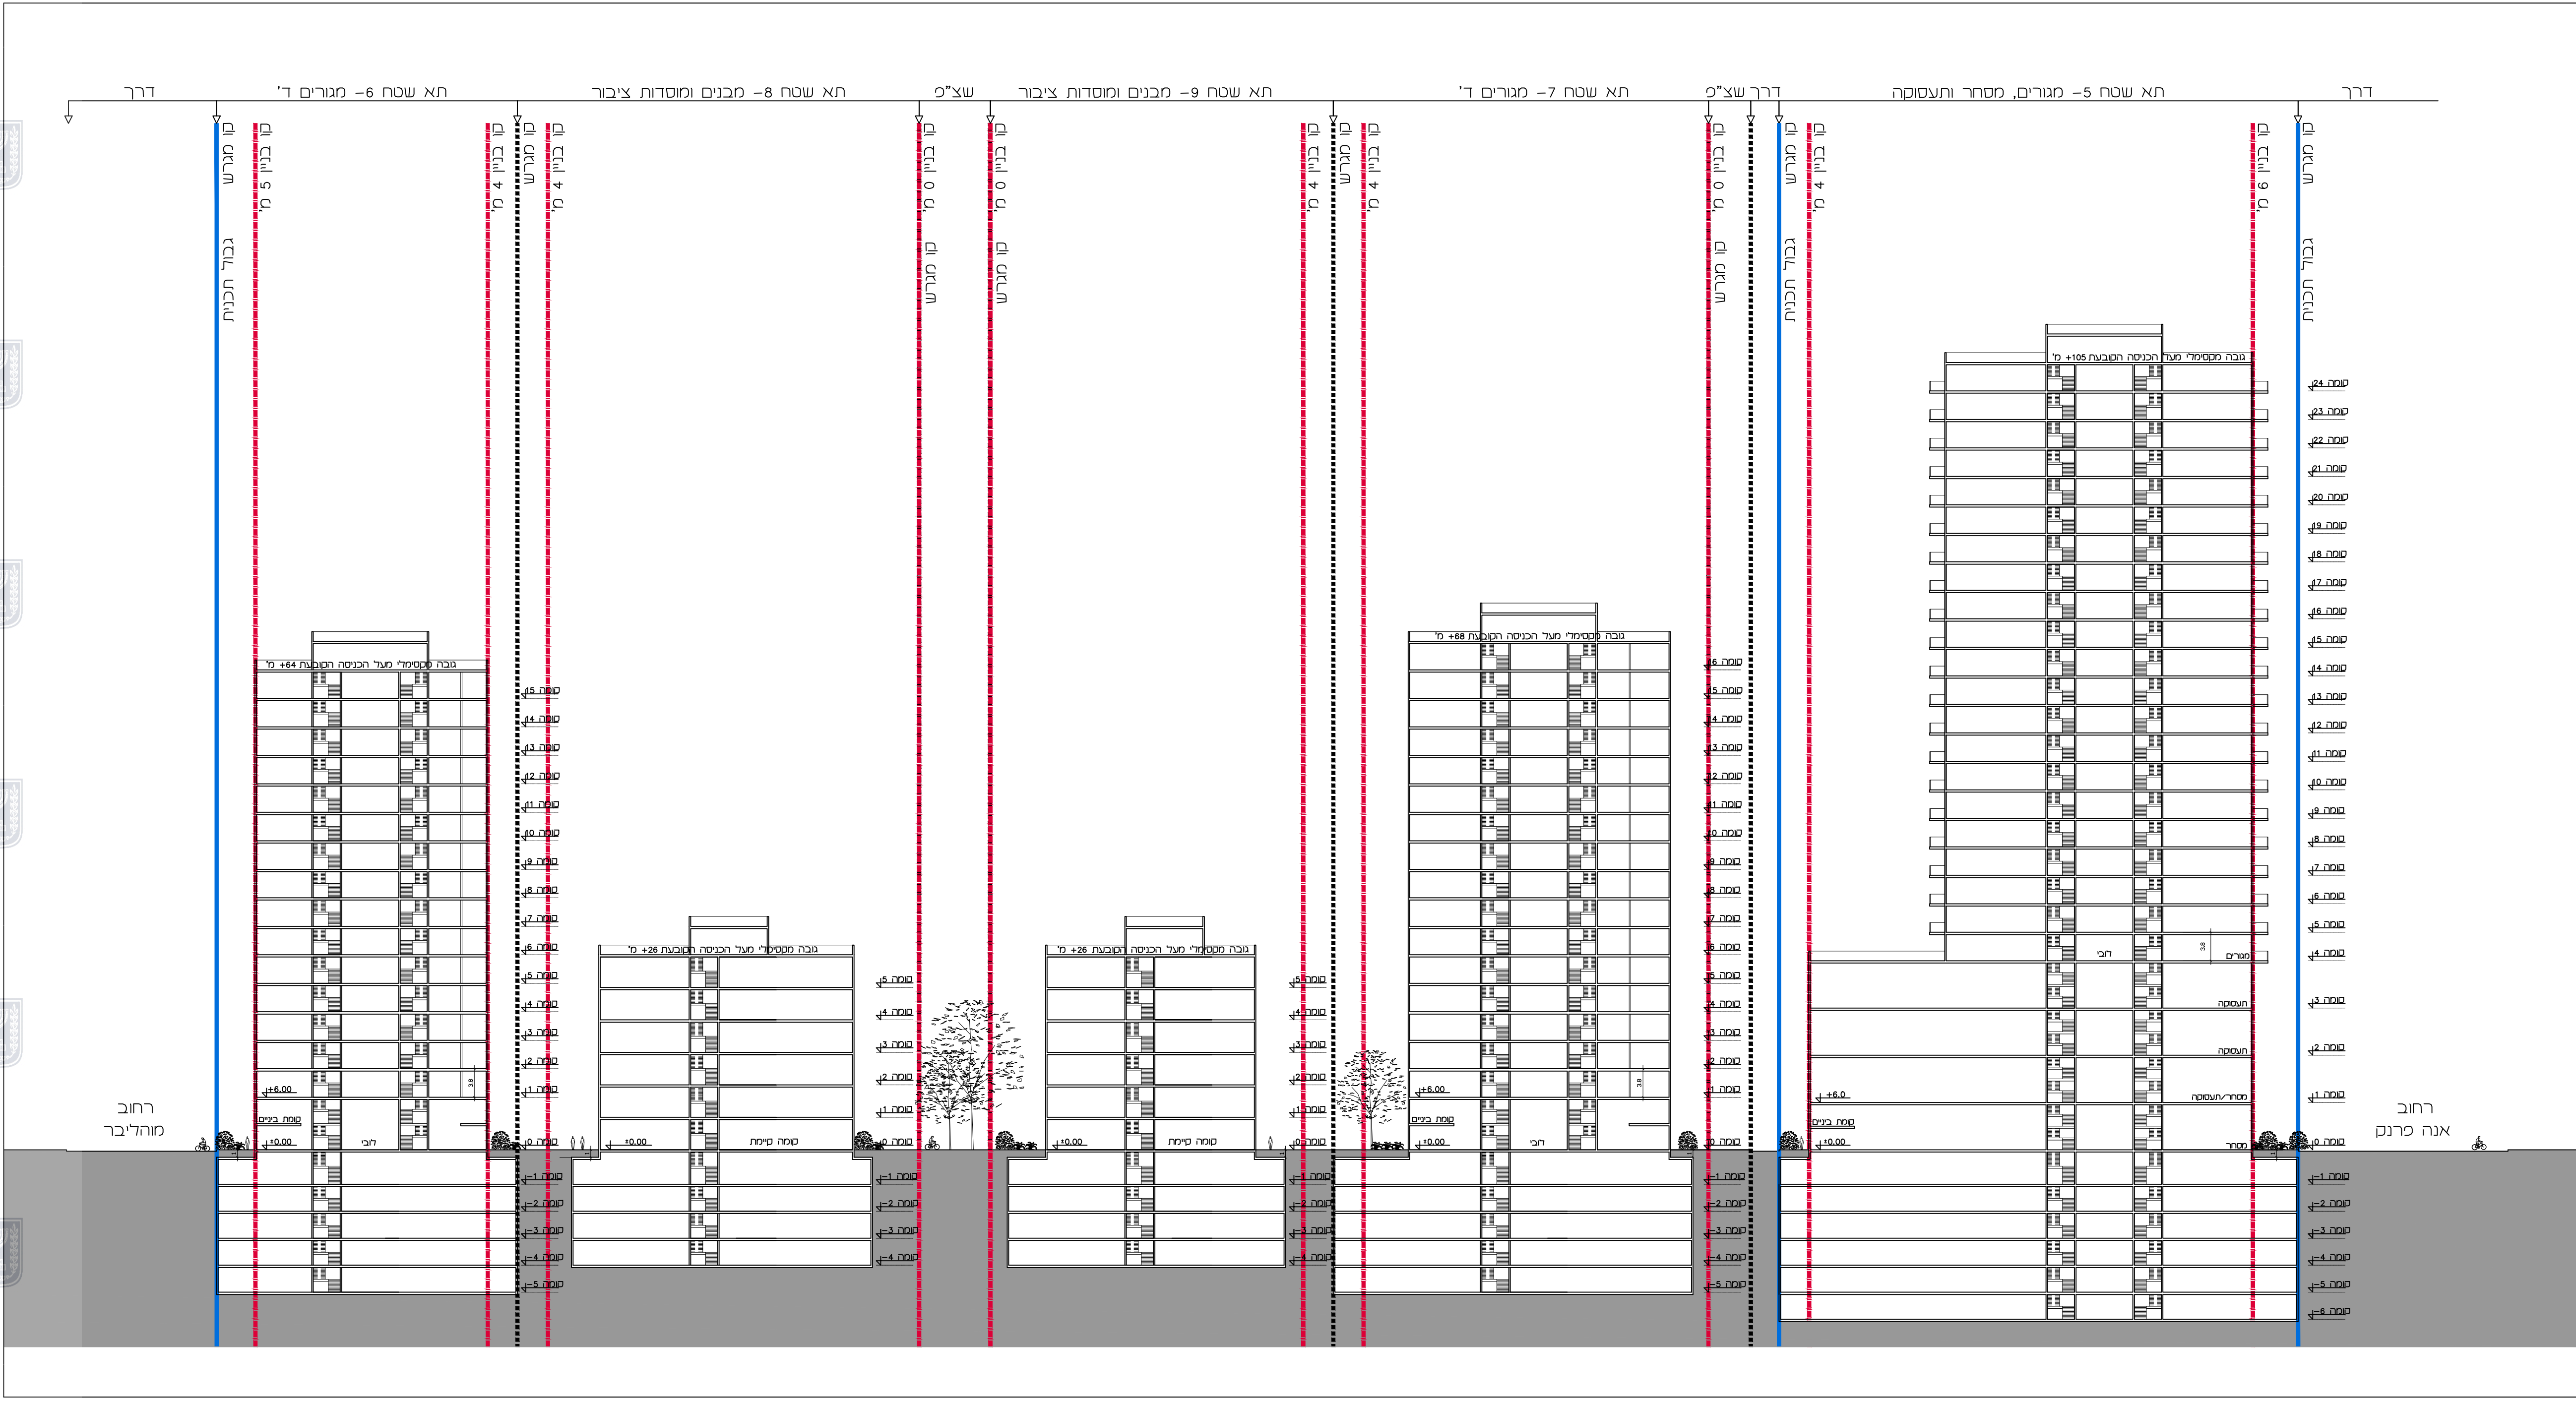

חתך אורך 1-1:500

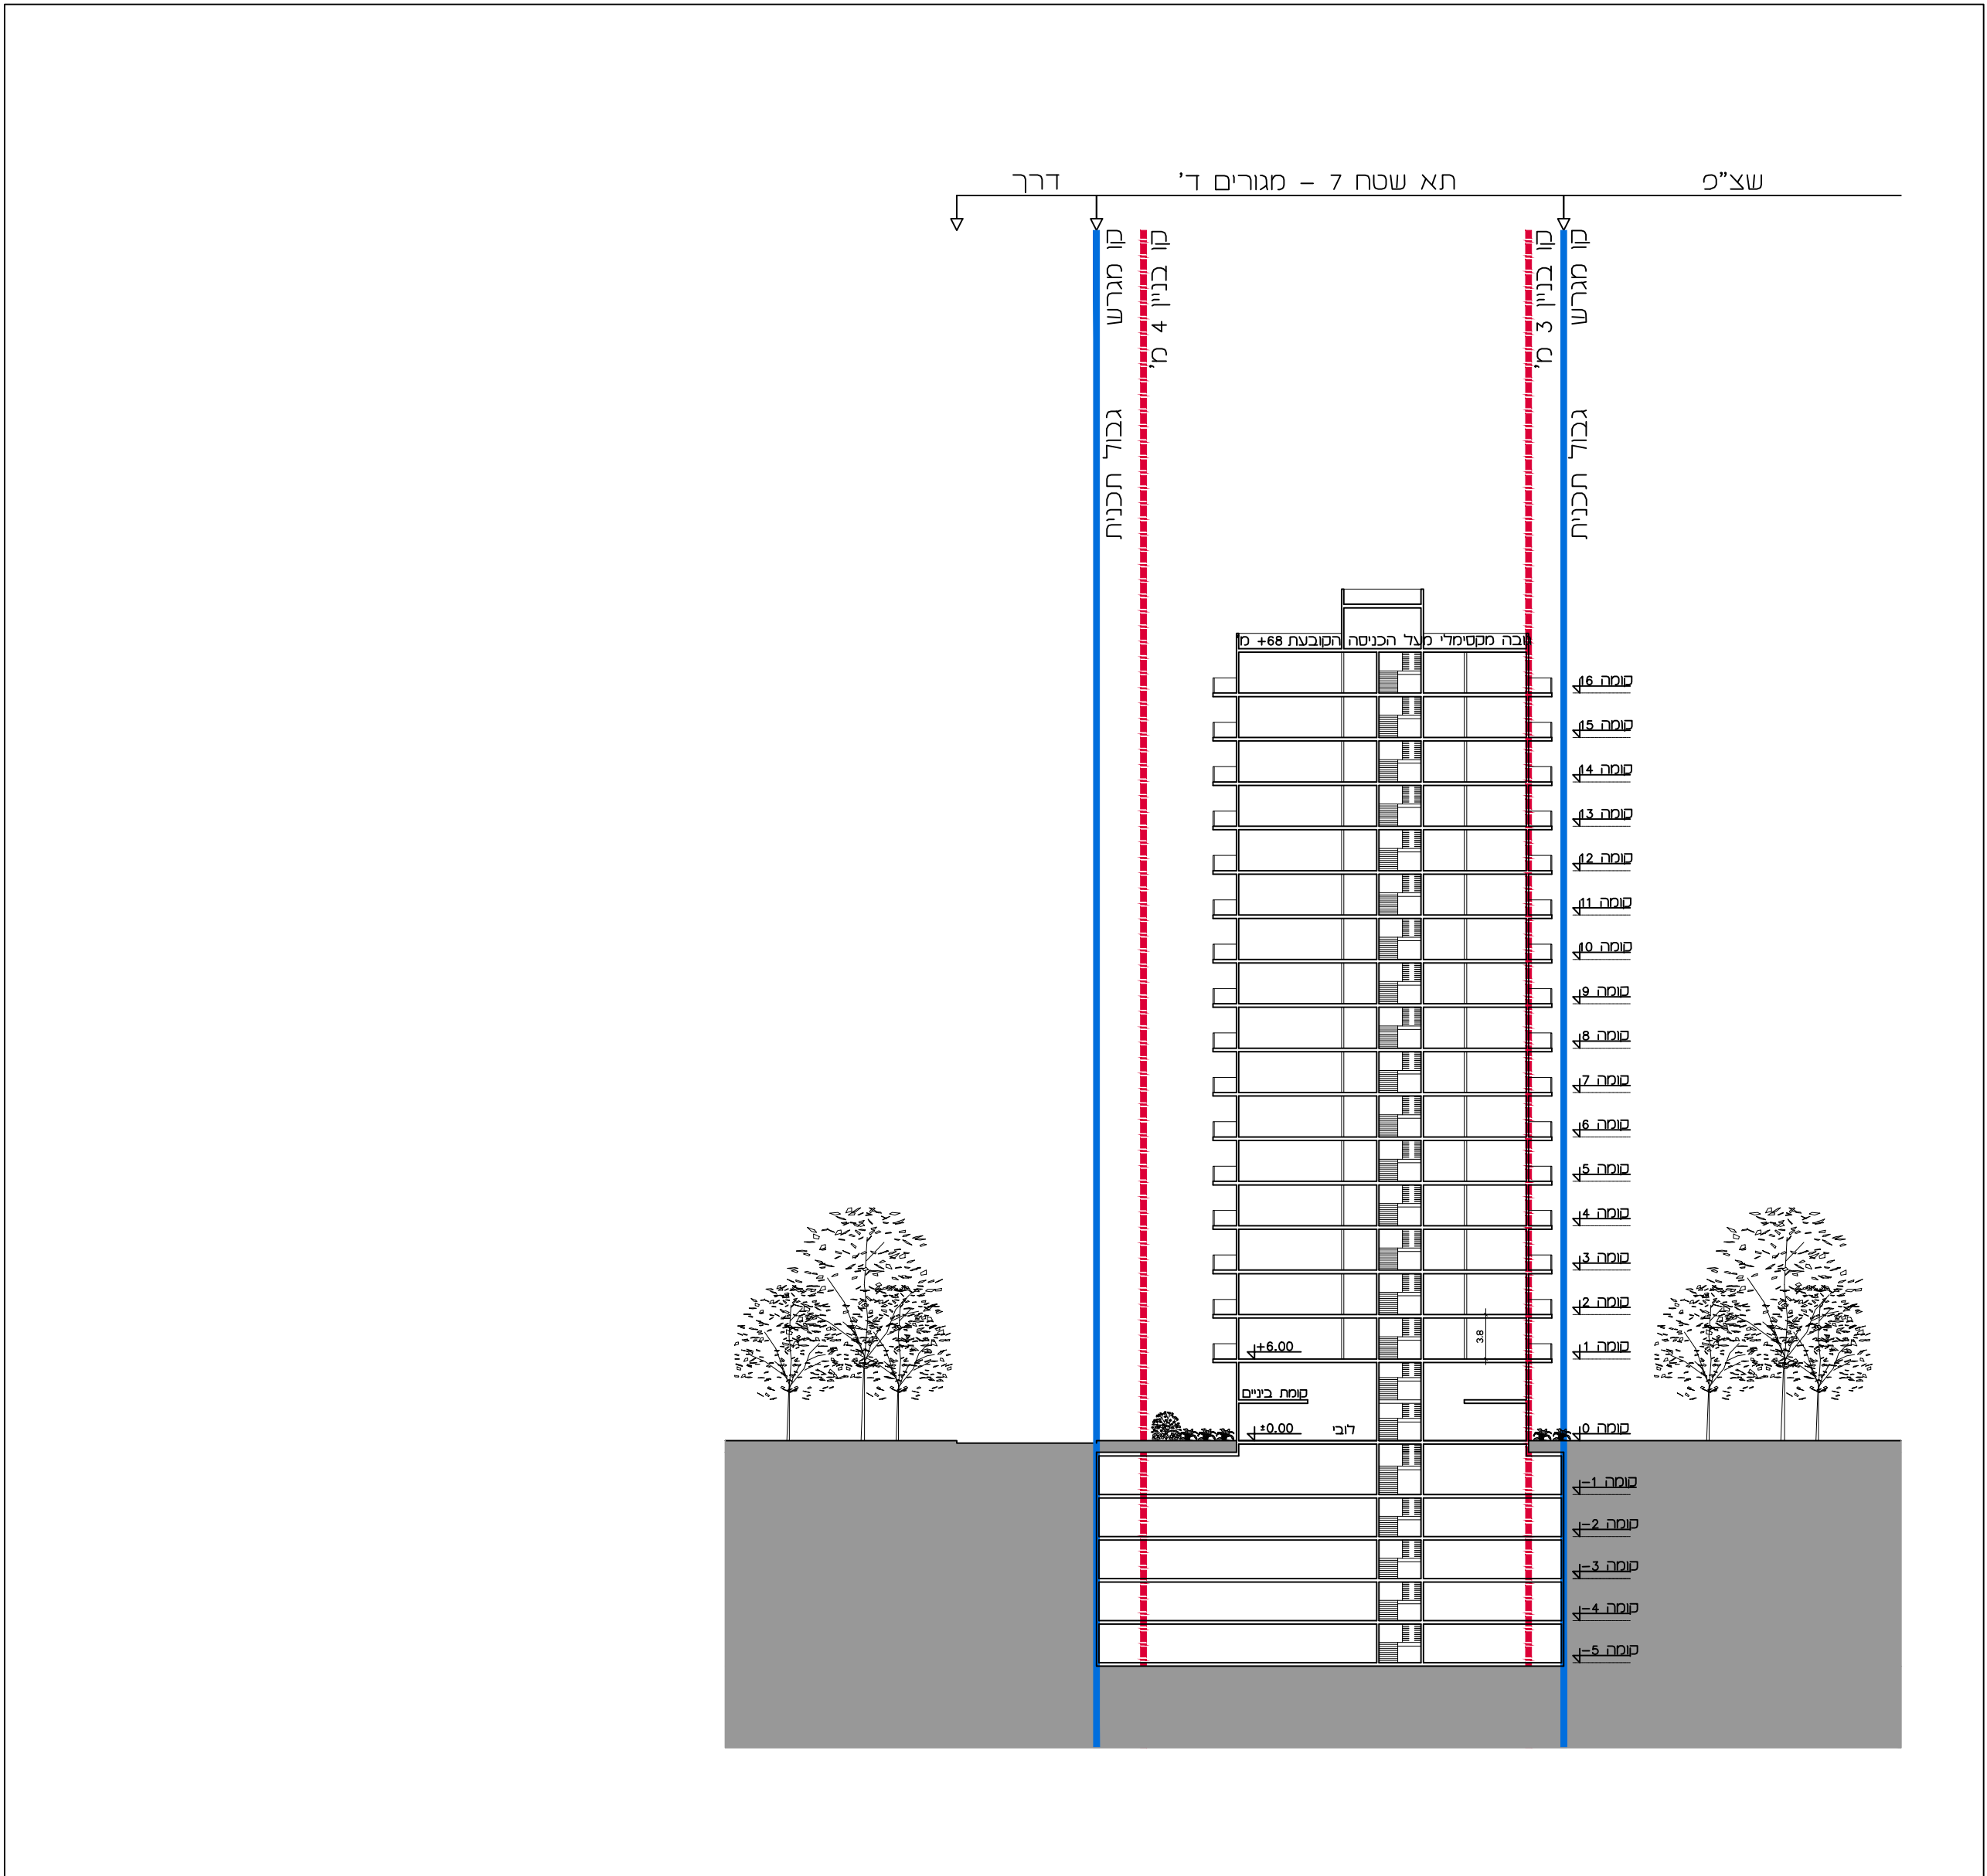

חתך רוחב 2-2:500

- גבול התוכנית
- קו בניין
- קו מגרש

- גבול התוכנית
- קו בניין
- קו מגרש



קומה 1-1:1000



קומות כניסה ומסד (ק-5 כולל) 1:1000



קומות מגורים 1:1000

- גבול התוכנית
- קו בניין
- תחום תא שטח
- מספר תא שטח

- גבול התוכנית
- קו בניין
- תחום תא שטח
- מספר תא שטח
- מבנה ציבור עתידי

- גבול התוכנית
- קו בניין
- תחום תא שטח
- מספר תא שטח
- מבנה ציבור עתידי

## תוכנית בי/508

מתחם רחוב הבנים

### נספח בינוי


מחזור: תל-אביב  
מרחב תכנון מקומי: תל-אביב  
רשות מקומית: בת ים  
ישוב: בת ים  
שטח התכנית: 11,879 דונם  
קנה מידה: 1:1000

גושים וחלוקות בתכנית:


חלוקה

שלב מילוי תחום: 24  
לוח: 14.01.18

חומות מוסד התכנון:

שמות וזהויות:

מניח התכנית

חוסר בפועל

בעלי עניין בקרקע

בעלי עניין בקרקע

