




תכנית פיתוח קנ"מ 1:250

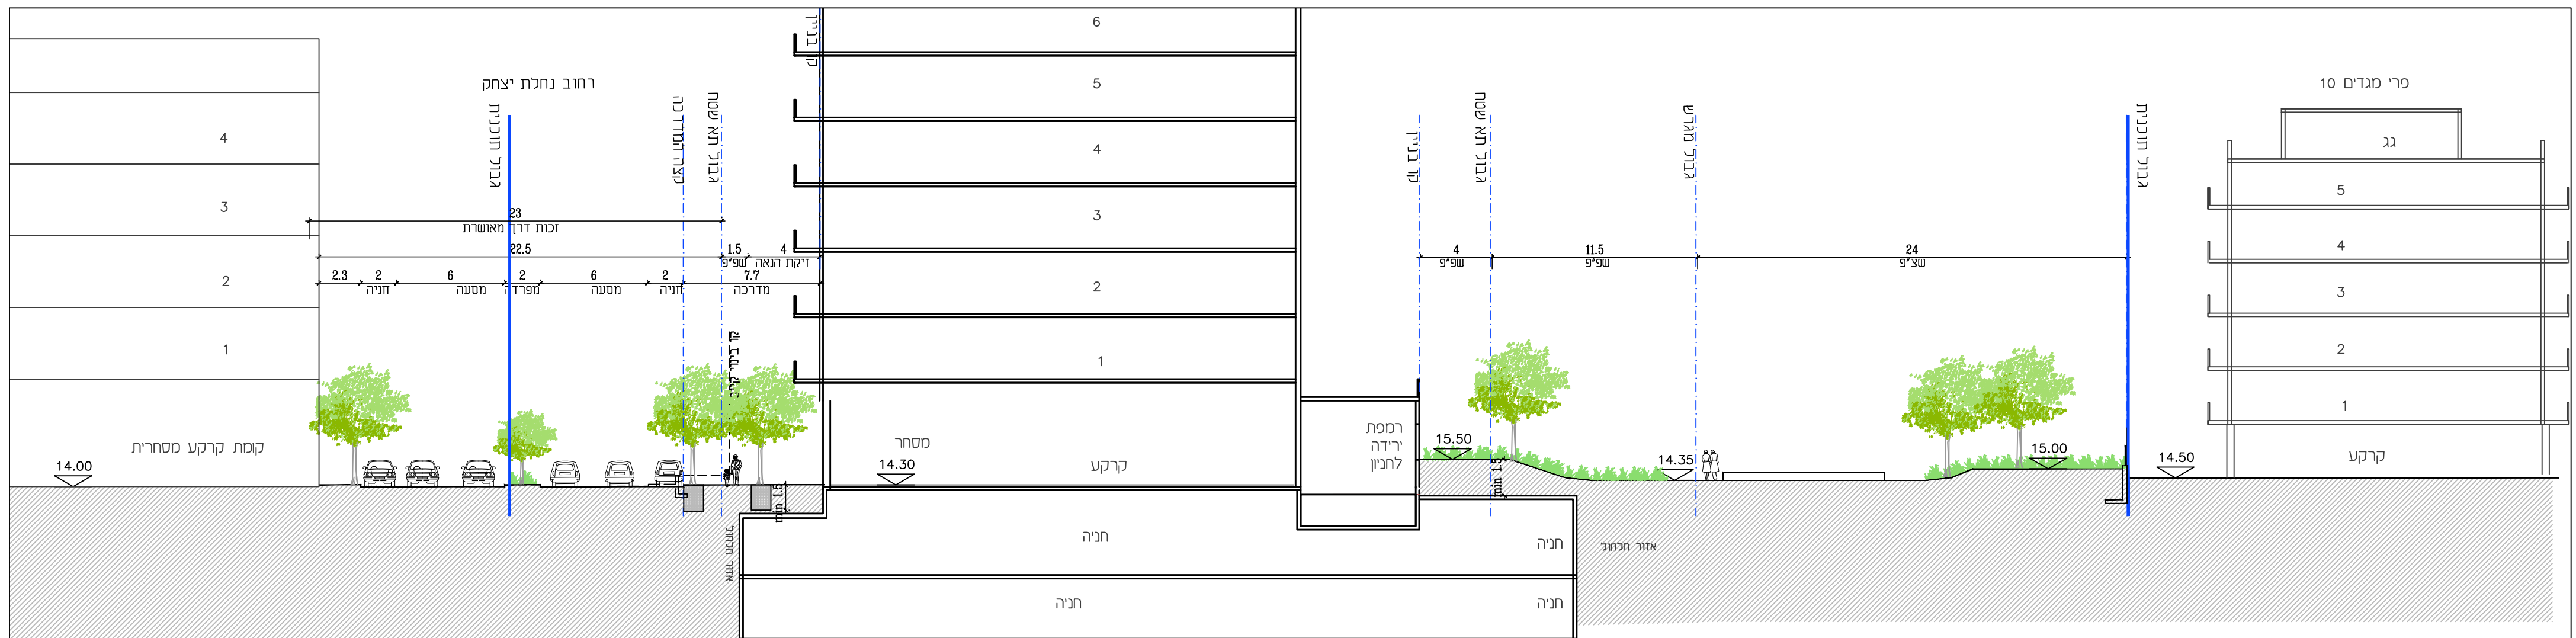

חתך א-א קנ"מ 1:250

תכנית מס' 507-0268342

תכנית מס' תא\4050

פרי מגדים, תל אביב-יפו

תכנית מתאר מקומית הכוללת הוראות של תכנית מפורטת

נספח נוף


איחוד וחלוקה	סמכות ראשית	אופי התכנית
ללא איחוד וחלוקה	ועדה מחוזית	תכנית שניתן מכוחה להוציא היתרים

מחוז : תל אביב
מרחב תכנון מקומי : תל אביב יפו
רשות מקומית : תל אביב
ישוב : תל אביב


שטח התכנית : כ-4.25 דונם
קנה מידה : 1 : 250

גושים וחלקות בתכנית:

גוש	סוג גוש	חלקות בשלמותן	חלקי חלקות
7093	מוסדר	49	536

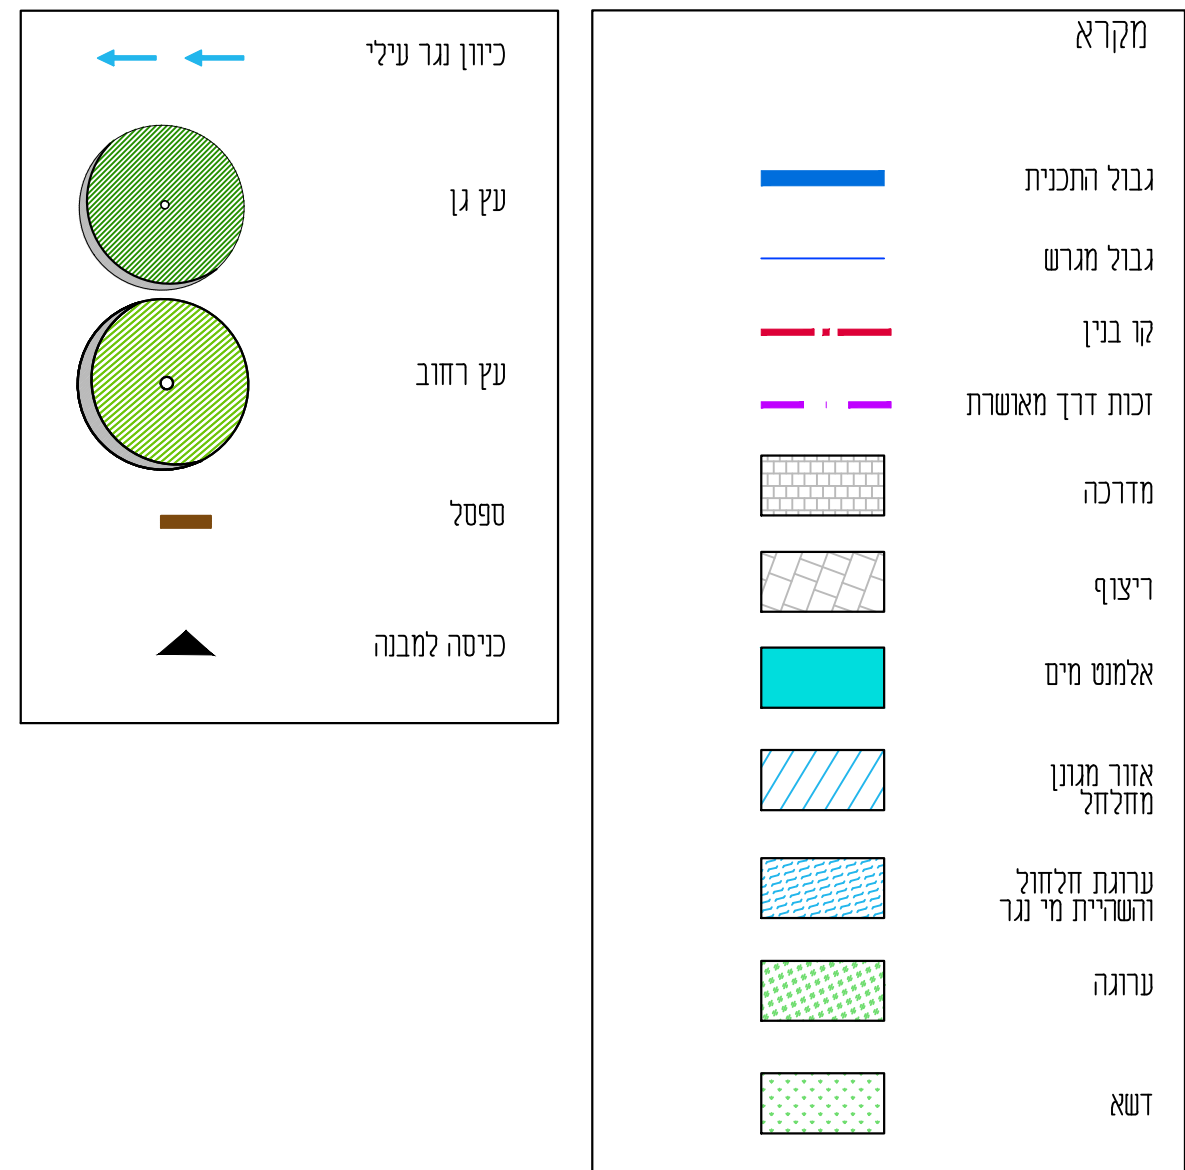

25.03.2018

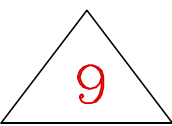

מהדורה

שמות וחתימות :

מניש התכנית	שם :	חתימת המניש :
	מחבר :	חתימת המחבר :
היום בפועל	שכן ובעי' נדל"ן בע"מ	חתימת הבעלים :
	הרדן 1 א' קריית שדה הירוקה	חתימת הבעלים :
שורר התכנית	שם :	חתימת השורר :
	שם :	חתימת השורר :

צפור גרשון - צפור ברק
אדריכלים ומתכנני ערים בע"מ
רח' מרכז בעלי' מלאכה 40, ת"א
טל: 03-5189426 פקס: 03-5184295