חוק התכנון והבניה, התשכ"ה - 1965
משרד האוצר - מחוז תל-אביב
הוועדה המחוזית החליטה ביום :
20/03/2017
להפקיד את התכנית
28/09/2017
יו"ר הוועדה המחוזית

תרשים סביבה

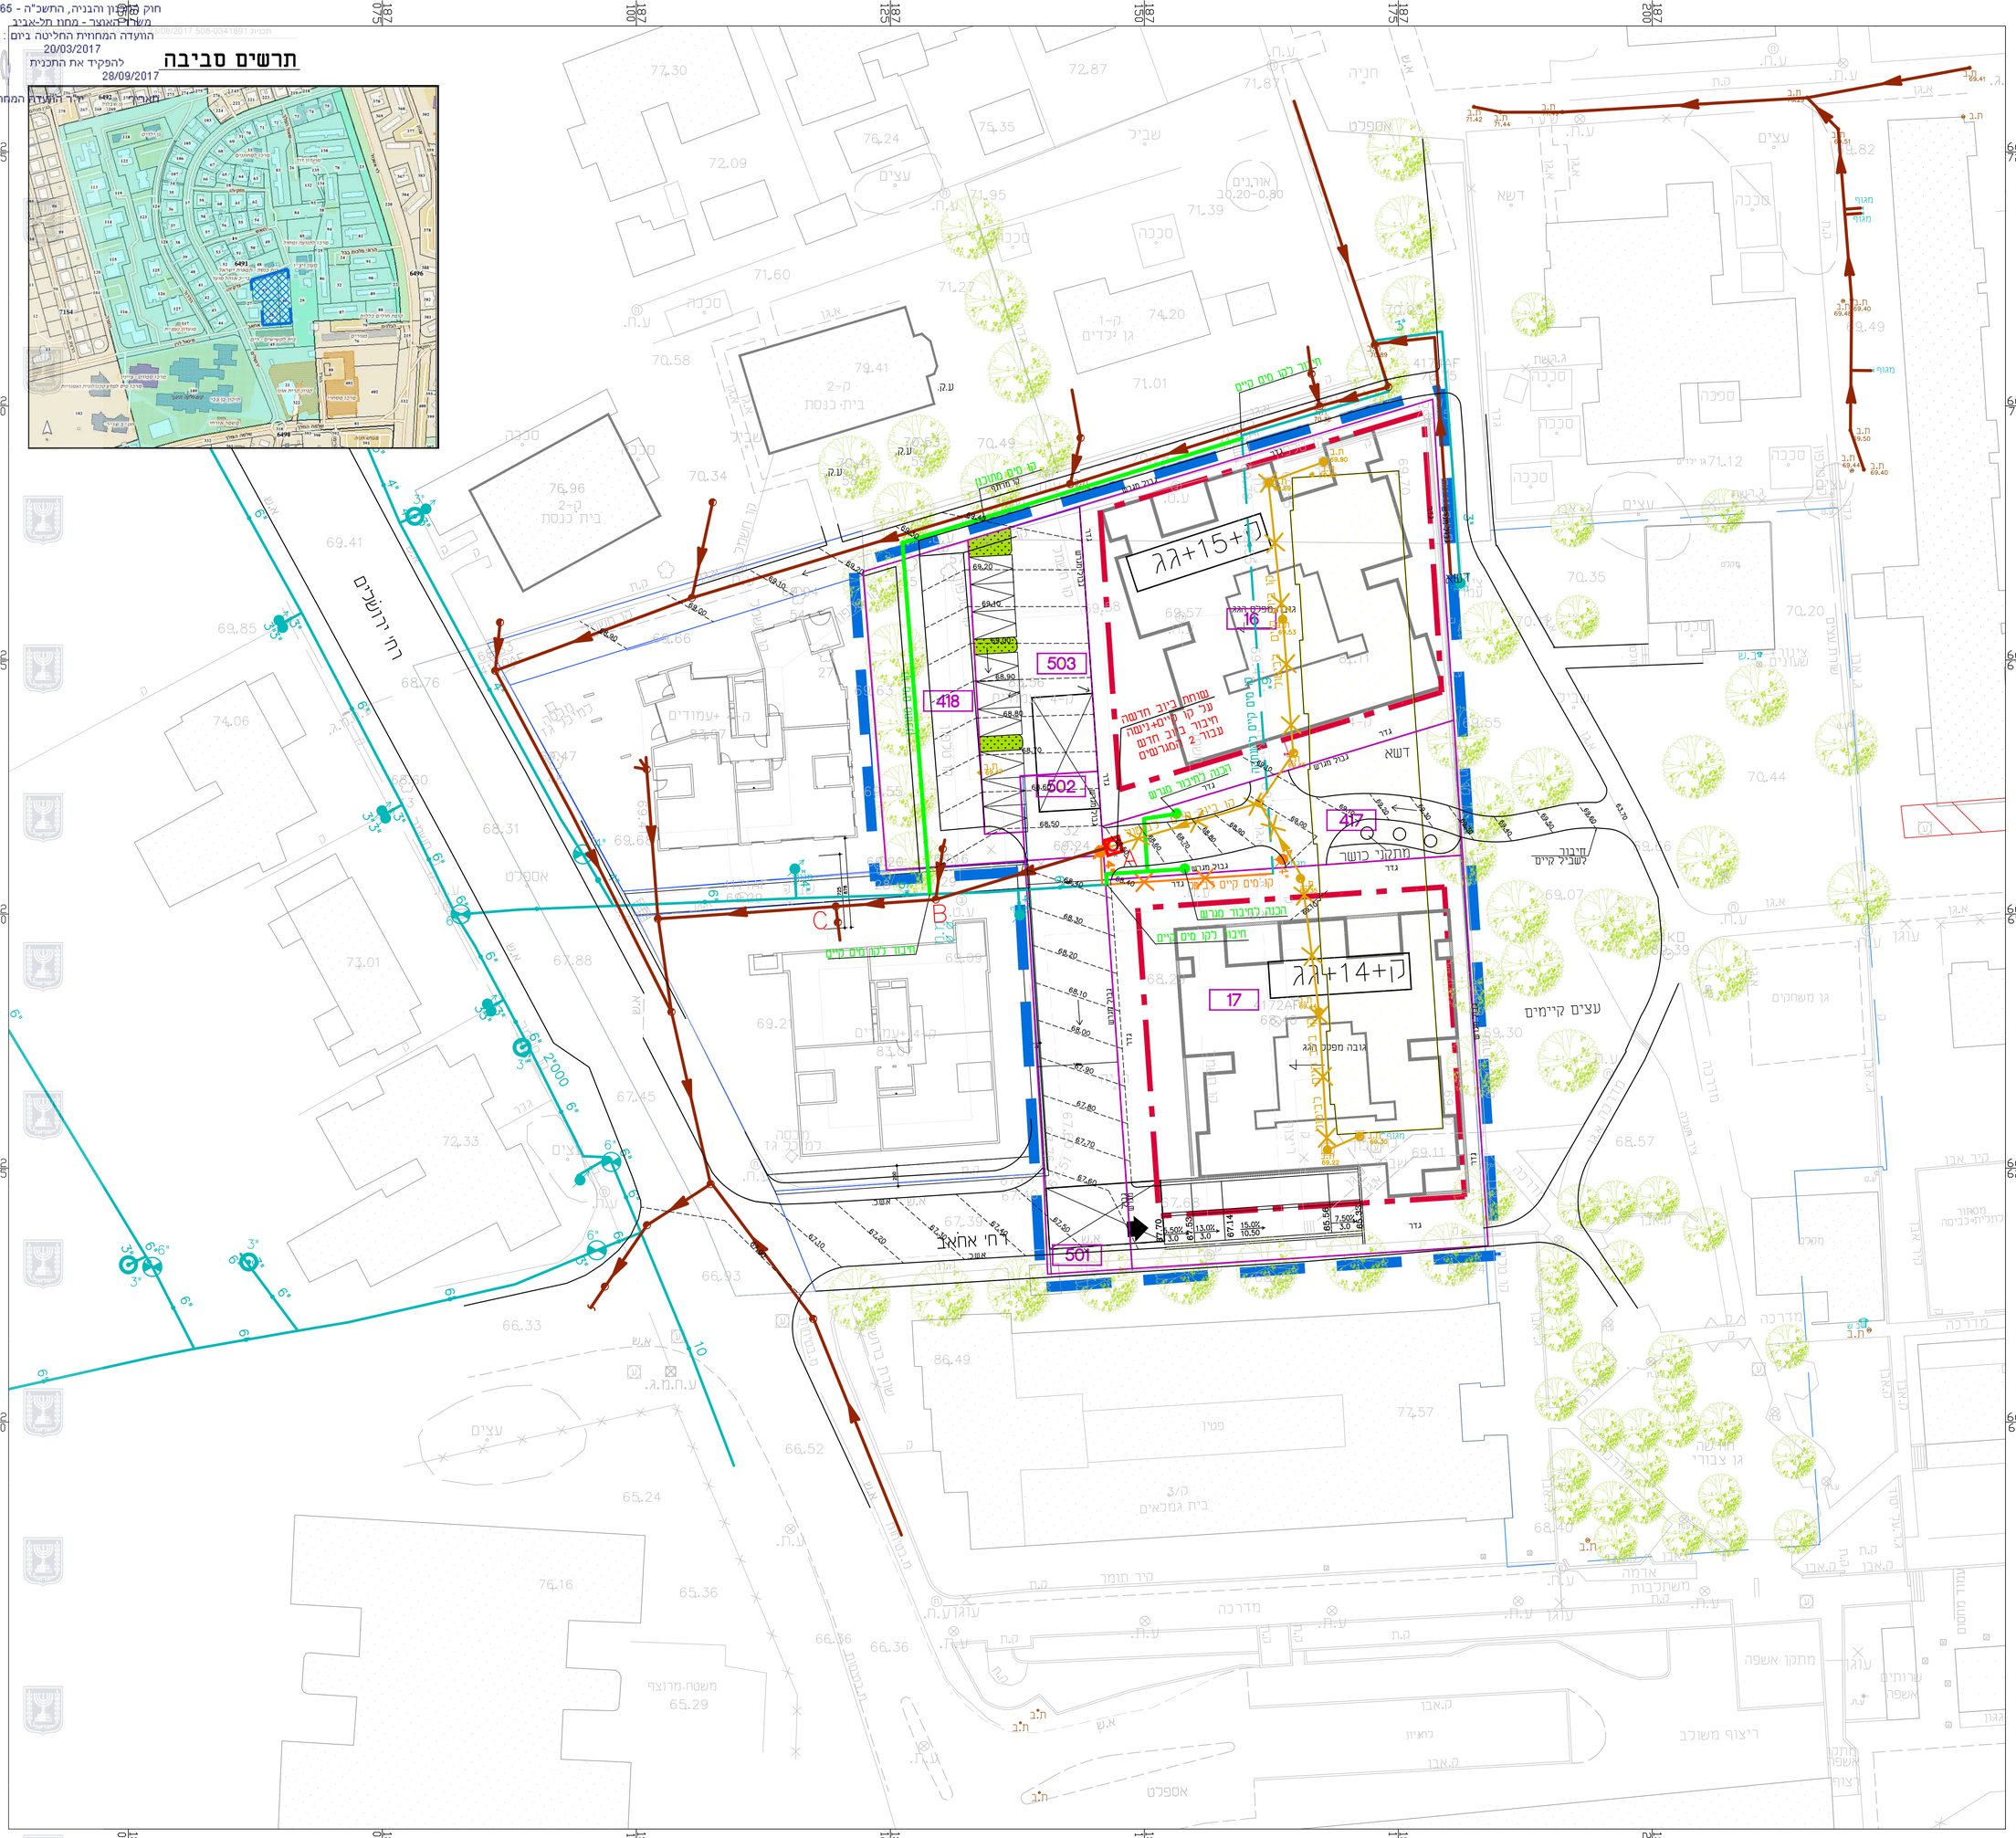

תכנית מס' 508-0341891

מתחם אחאב-קרית אונו

נספח מים וביוב

מחוז: תל אביב
מרחב תכנון מקומי: קריית אונו
רשות מקומית: קריית אונו
ישוב: קריית אונו

גוש: 6491
חלקות: 46,47
חלקי חלקות: 20
שטח התוכנית: כ-3.811 דונם

איחוד וחלוקה	מסמכת ראשית	אופי התכנית
איחוד ו/או חלוקה ללא הסכמת כל הבעלים בכל תחום/בחלק מתחום התכנית	יועדה מחוזית	תכנית שמכוחה ניתן להוציא היתרים

מקרא:

- שוחת ביוב חדשה+נישה על קו קיים
- קו ביוב קיים
- קו ביוב קיים לביטול
- קו מים קיים
- קו מים מתוכנן
- קו מים קיים להעתקה
- קו מים קיים לביטול
- קו בנין
- קו מגרש
- קו חניון תת קרקעי מתוכנן
- גבול תכנית

צפור גרשון - צפור ברק
אדריכלים ומתכנני ערים בע"מ
רח' מרכז בעלי מלאכה 40, ת"א
טל: 03-5189426 פקס: 03-5184295

מס'	שינויים	שם	תאריך
1	עידכון רקע בינוי ופיתוח	וכריה	23/08/17
2			
3			
4			

לעיון ◯ למכרז ◯ לבצוע ●

י.לבל
Y.LEBEL
מהנדסים יועצים בע"מ
CONSULTING ENGINEERS LTD
נחלת יצחק 32א' ת"א, 67448
טל': 03-6952418 פקס: 03-6916647
lebel@lebel.co.il www.lebel.co.il
32a Nahlat Yitzhak st. Tel Aviv, 67448 tel:03-6952418 fax:03-6916647

שם הפרויקט:
מתחם אחאב-קרית אונו

שם המתקן:

שם הגליון:
נספח מים וביוב - תנוחה

מס' הפרויקט: 4390				
וכריה 23/08/17	מס' הגליון: 1			תאריך: 12.01.17
ק.מ.: 1:250	מהדורה: 1	תאריך עדכון: 23.08.17	סה"כ גליונות: 2	מידות הגליון: 1050X600
תכנון: איתי בלפר	שרטט: וכריה פ.	בדר': רוזמל ביילים	אישר: י.לבל	תאריך: 04.01.17

שם הקובץ במחשב: P:\4390\TICHNUN\TNUHA2.dwg