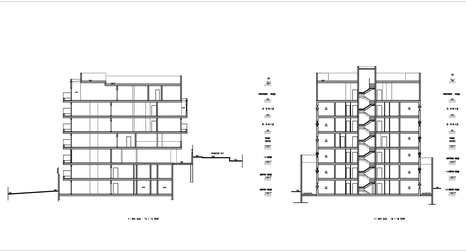

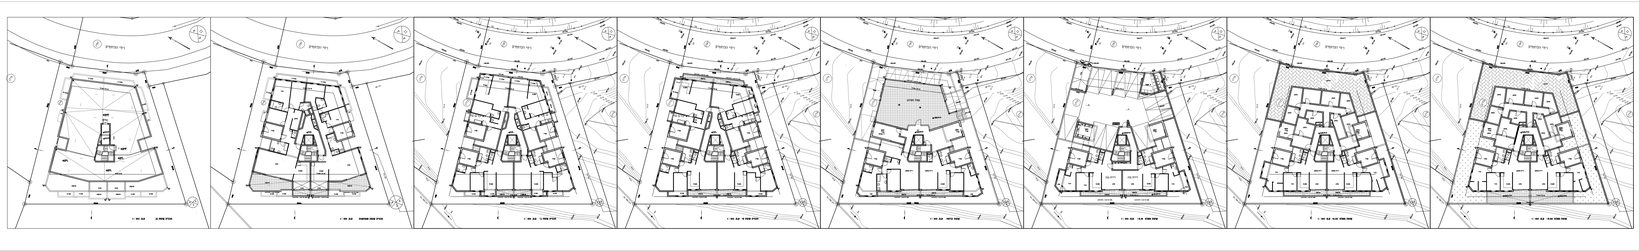

נספח בינוי

מס' 501-0521328

שינויים ותוספות

ברחי הלוחמים 13

נספח לתכנית	גליון 1 מתוך 1	
תחולה	מנחה	
תיאור		
תאריך עריכת הנספח	3/9/17	
רשימת התרשימים	קנ"מ	
בינוי	1:200	
שם תרשים	-	
שם תרשים	-	
שם תרשים	-	
שמות וחתימות		
עורך הנספח	משה ריסנברט	