

|                                                        |                                              |
|--------------------------------------------------------|----------------------------------------------|
| חוק התכנון והבנייה, התשכ"ה - 1965<br>תכנית מתאר מקומית |                                              |
| מס' 507-0137190                                        |                                              |
| תא/4236 - אילת אליפלס                                  |                                              |
| נספח בינוי<br>מחייב חלקית לקווי בניין בלבד             |                                              |
| מחזור                                                  | תל-אביב                                      |
| מרחב תכנון מקומי                                       | תל-אביב                                      |
| רשות מקומית                                            | תל-אביב                                      |
| ישוב                                                   | תל-אביב                                      |
| תאריך                                                  | 14/06/2018                                   |
| שם התרשים                                              | קנ"מ 1-500                                   |
| שם תרשים 1                                             | -                                            |
| תרשים נוסף                                             | -                                            |
| תרשים נוסף                                             | -                                            |
| שמות רחתימות:                                          |                                              |
| עורך                                                   | שם: קיקה ברא"ז                               |
| הנפח                                                   | תאריך: קיקה ברא"ז אדריכלים ותכנוני ערים בע"מ |
| גורם מאשר                                              | שם: תאריך: חתימה:                            |

מקרא


גבול תכנית

קו בנין


זיקת הנאה

מרחק מתחנת דלק ע"י תמ"א 4x18

## תכנית קומת קרקע

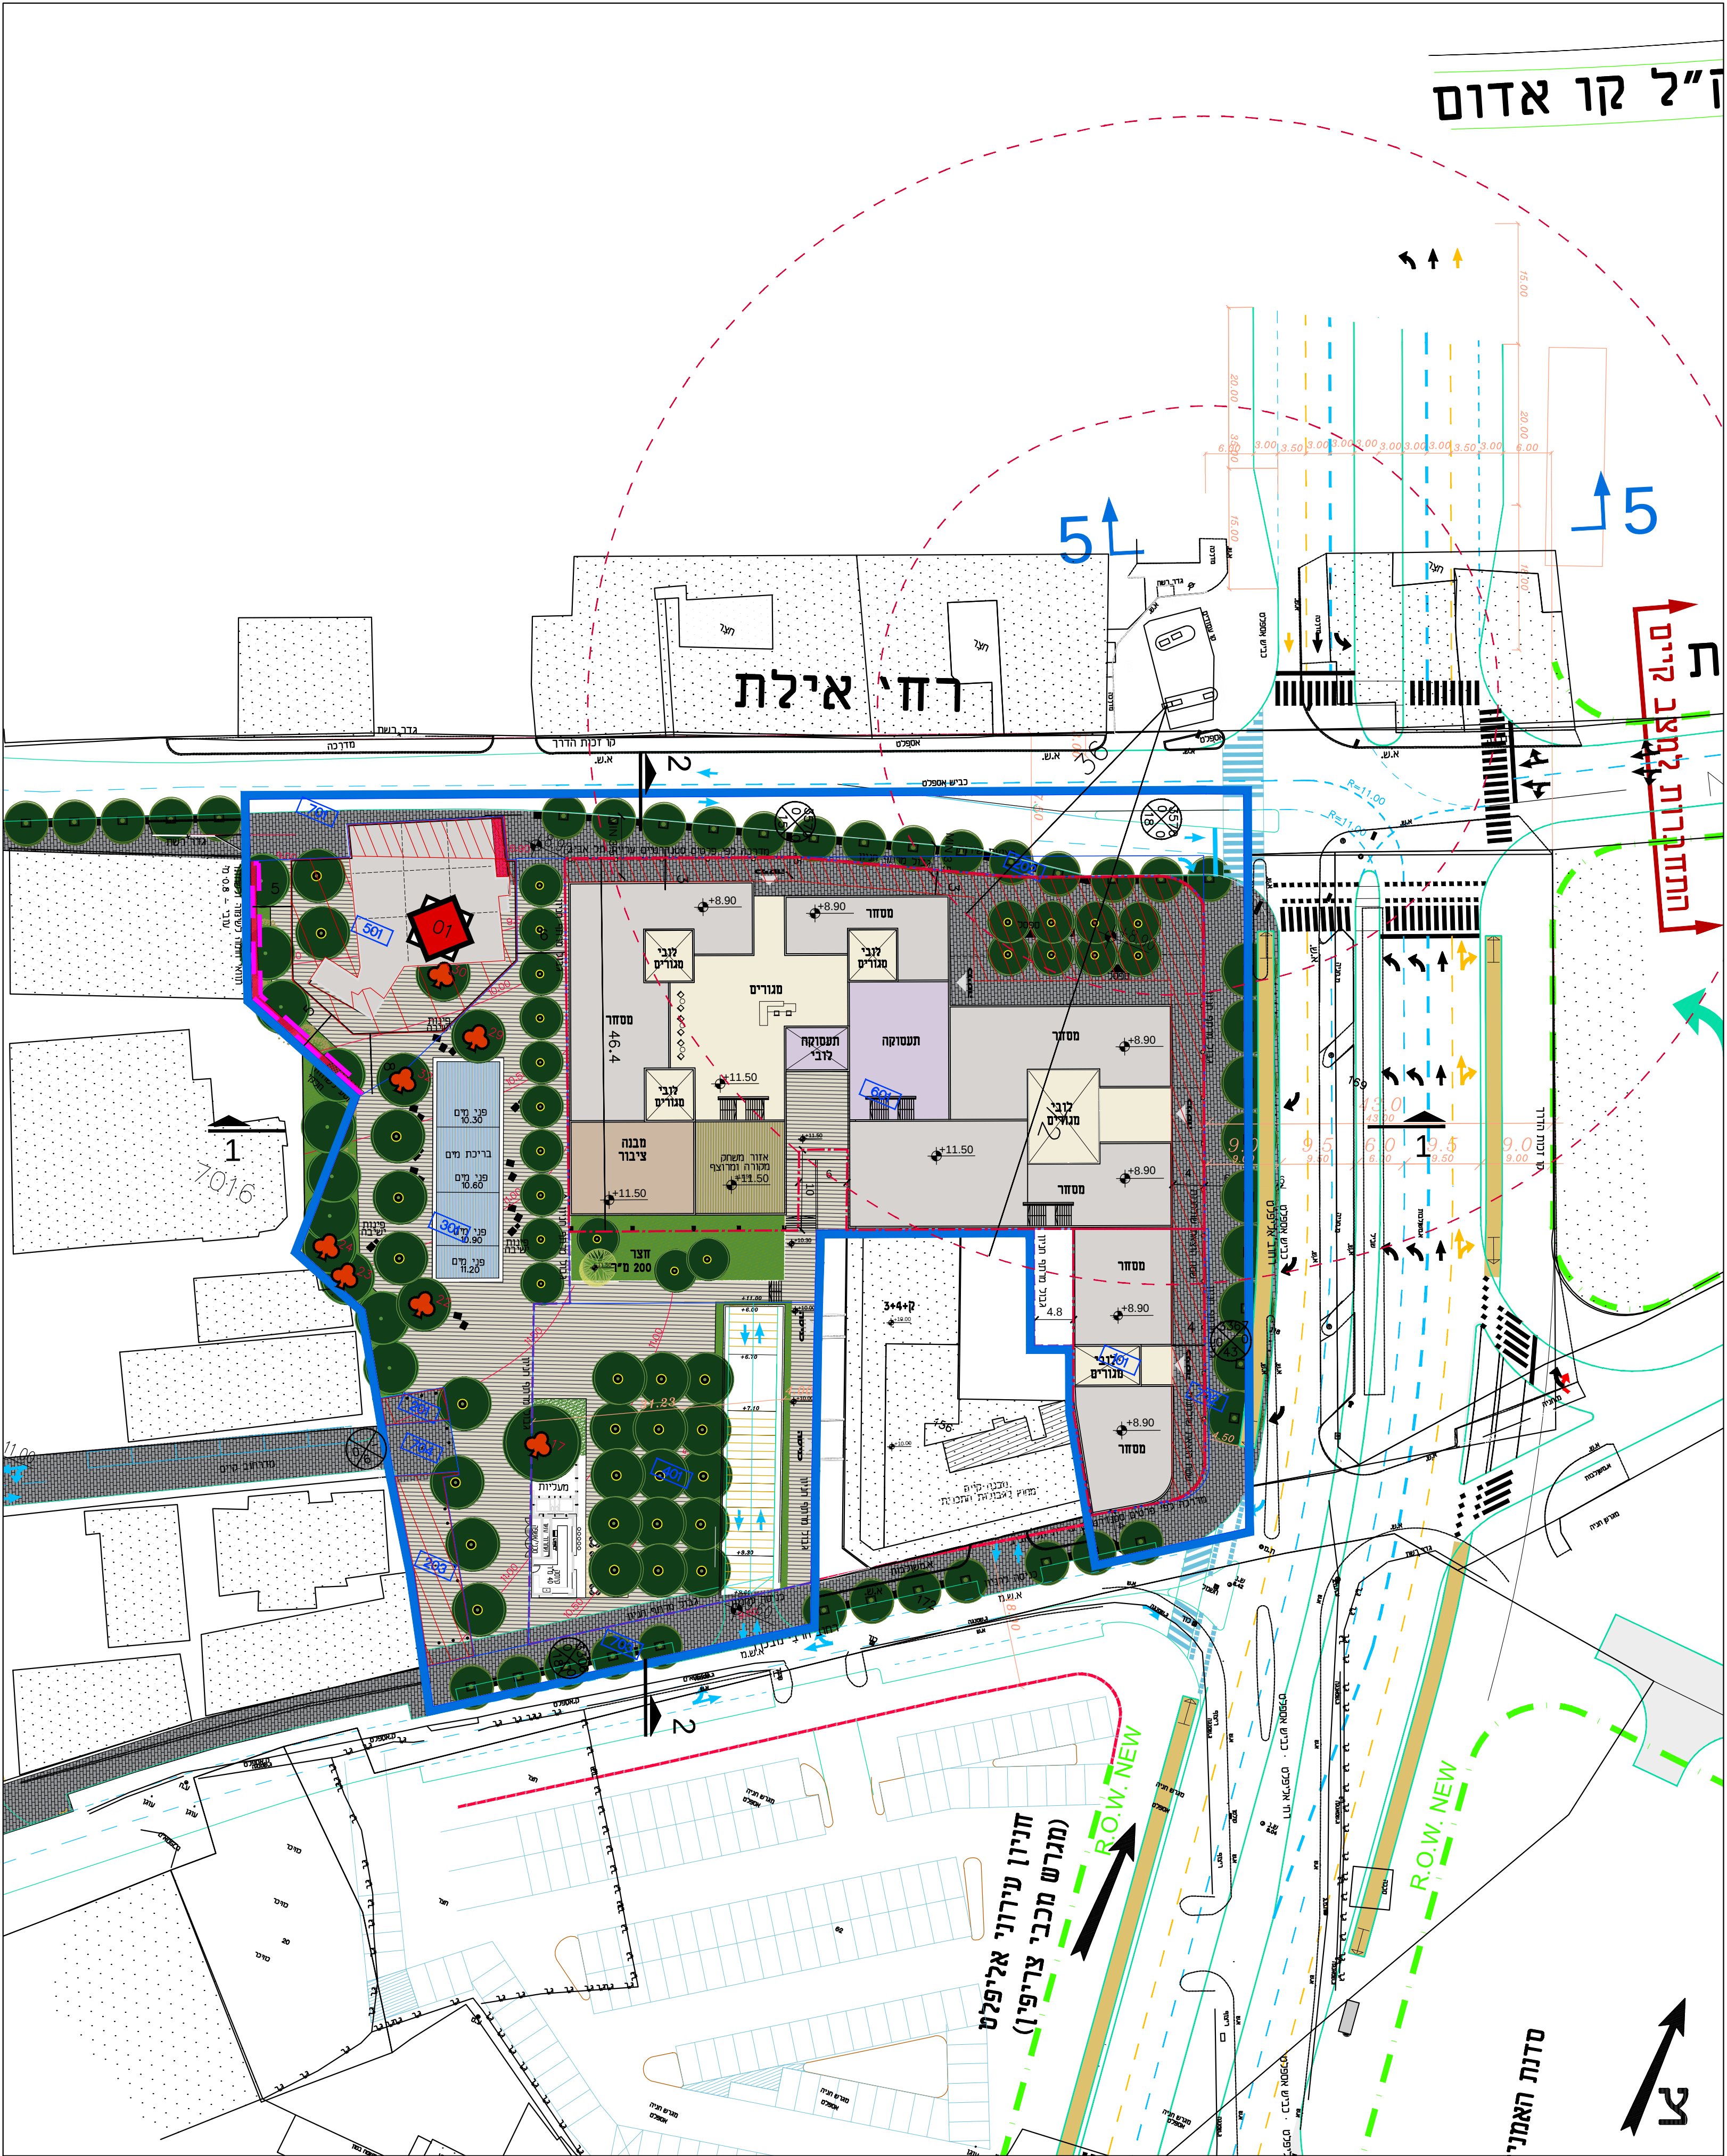

## תכנית גגות

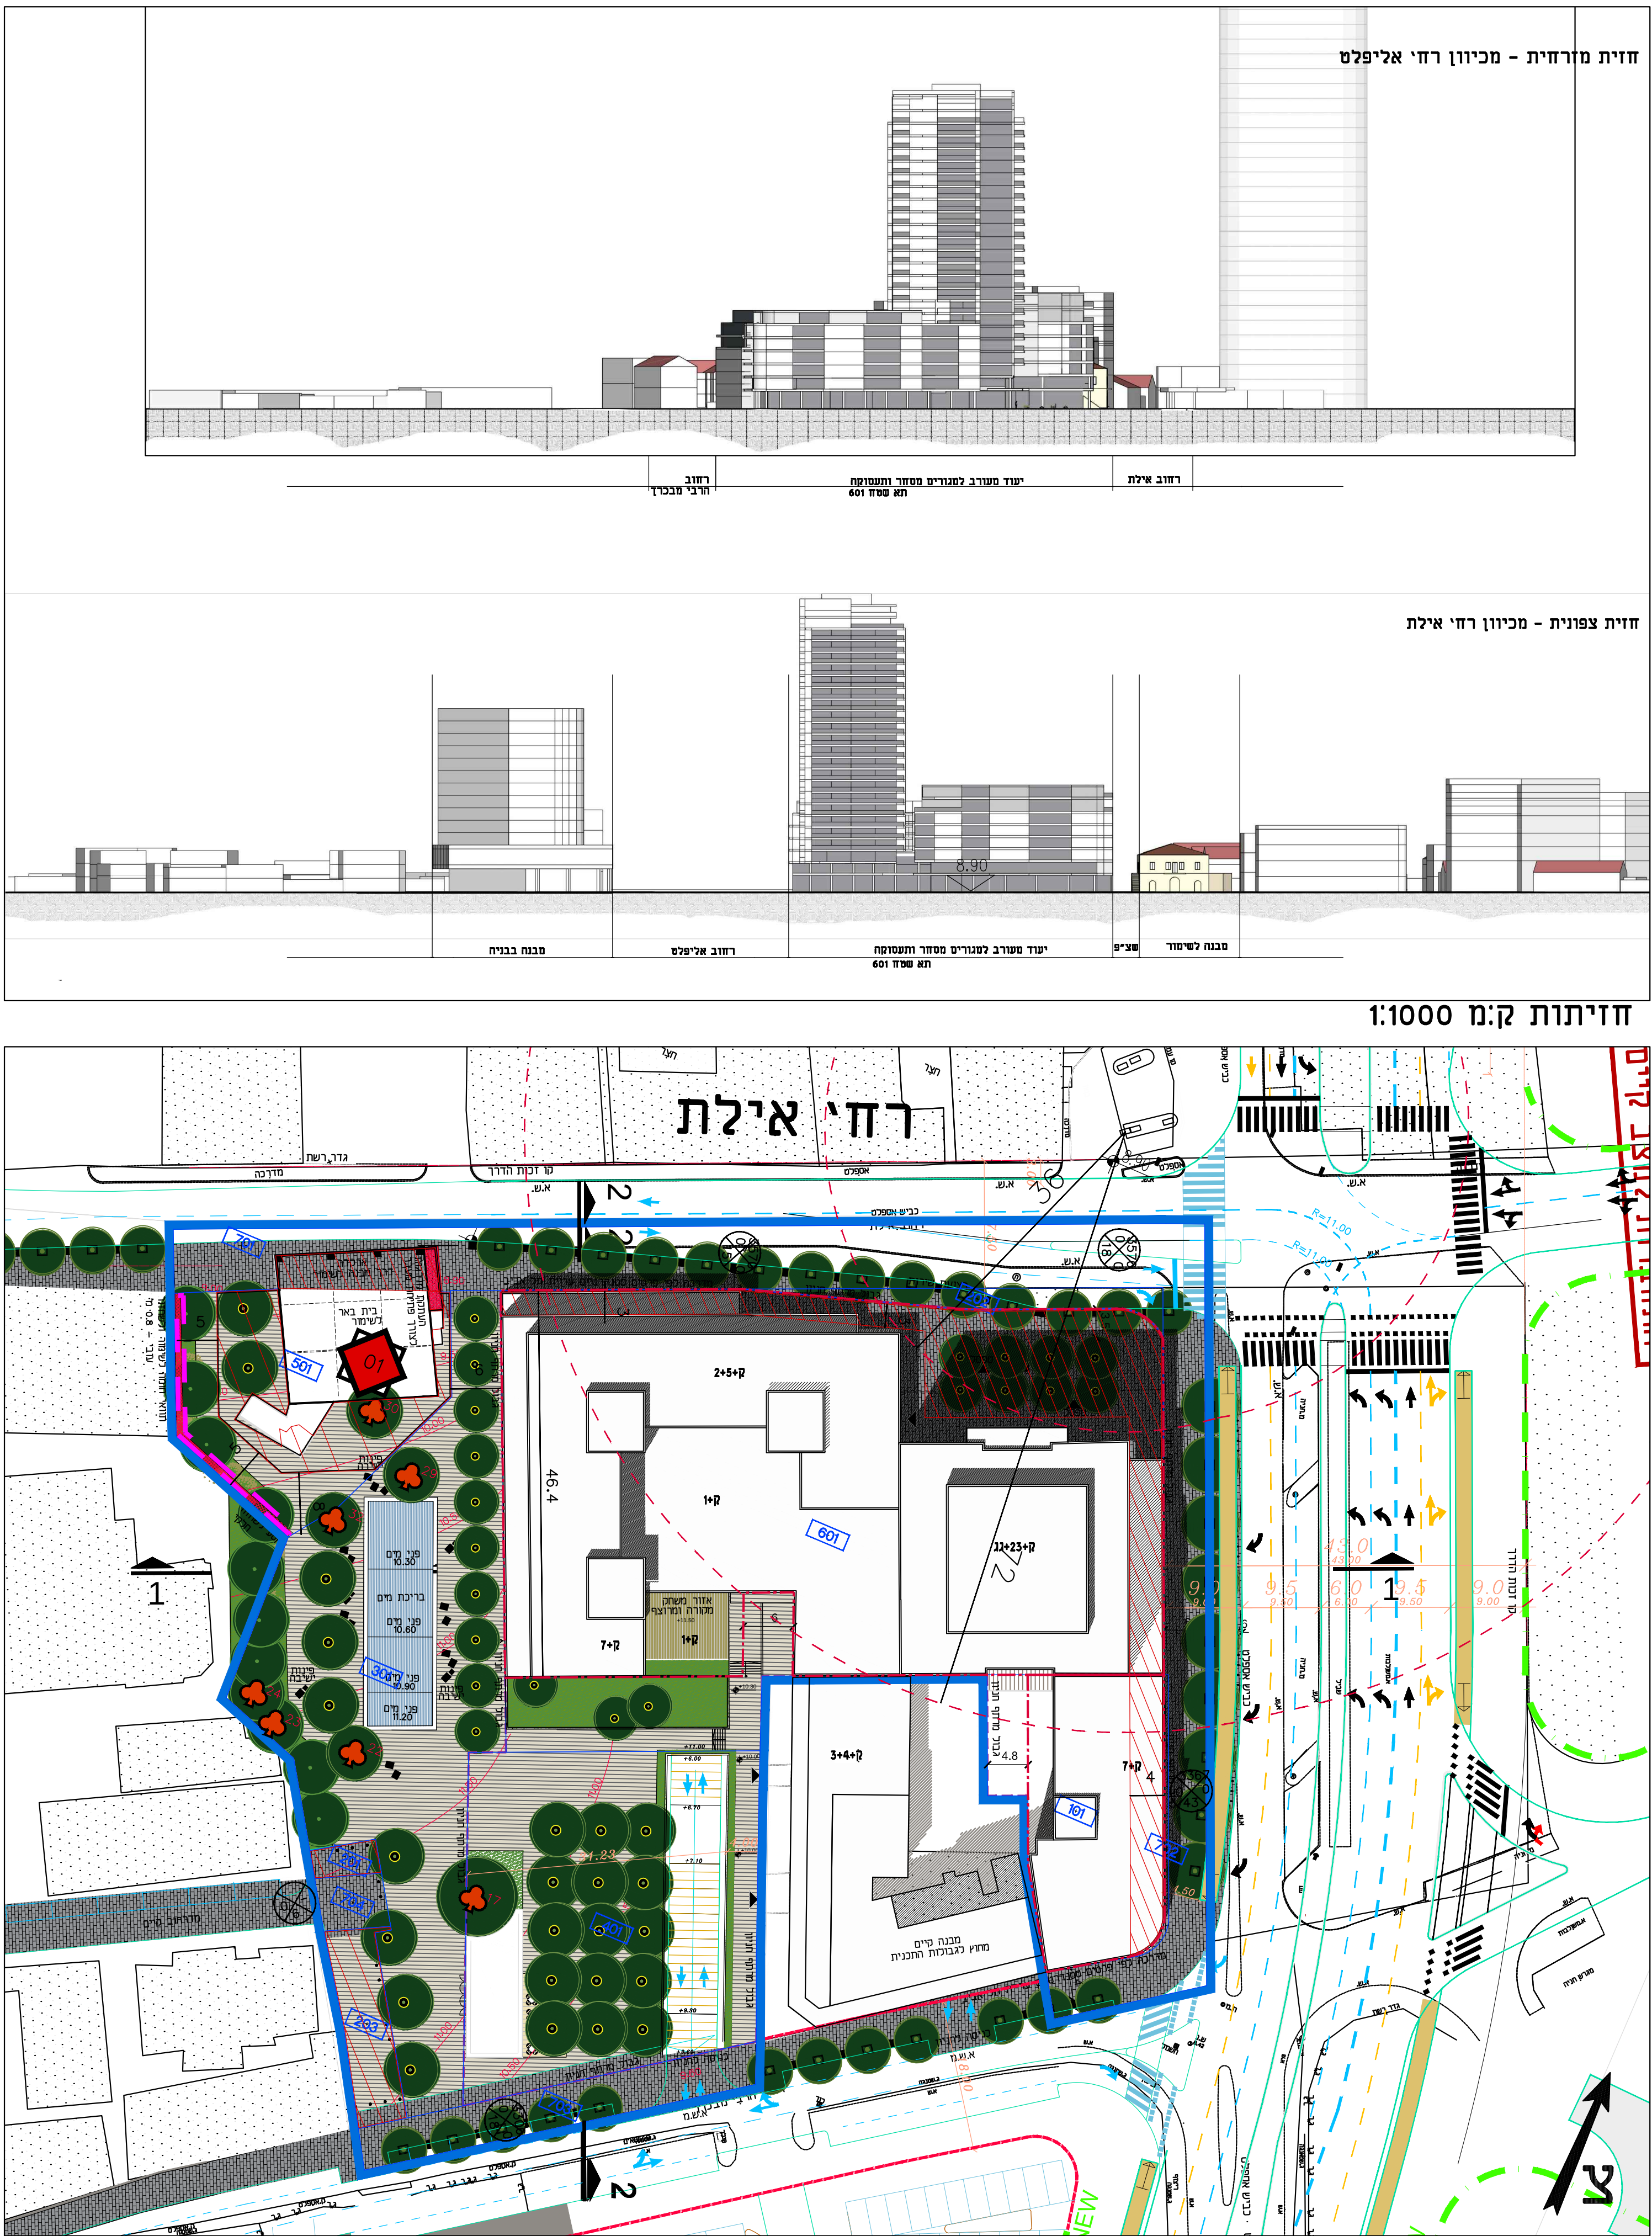

## חתיכים

