


חוק התכנון והבניה, התשנ"ה - 5715
 משרד האוצר - מחוז תל-אביב
 התוקף המחוייב החליטה ביום
 23/01/2017
 להפקיד את התכנית ביום
 16/10/2017
 תאריך יו"ר הוועדה המחוזית

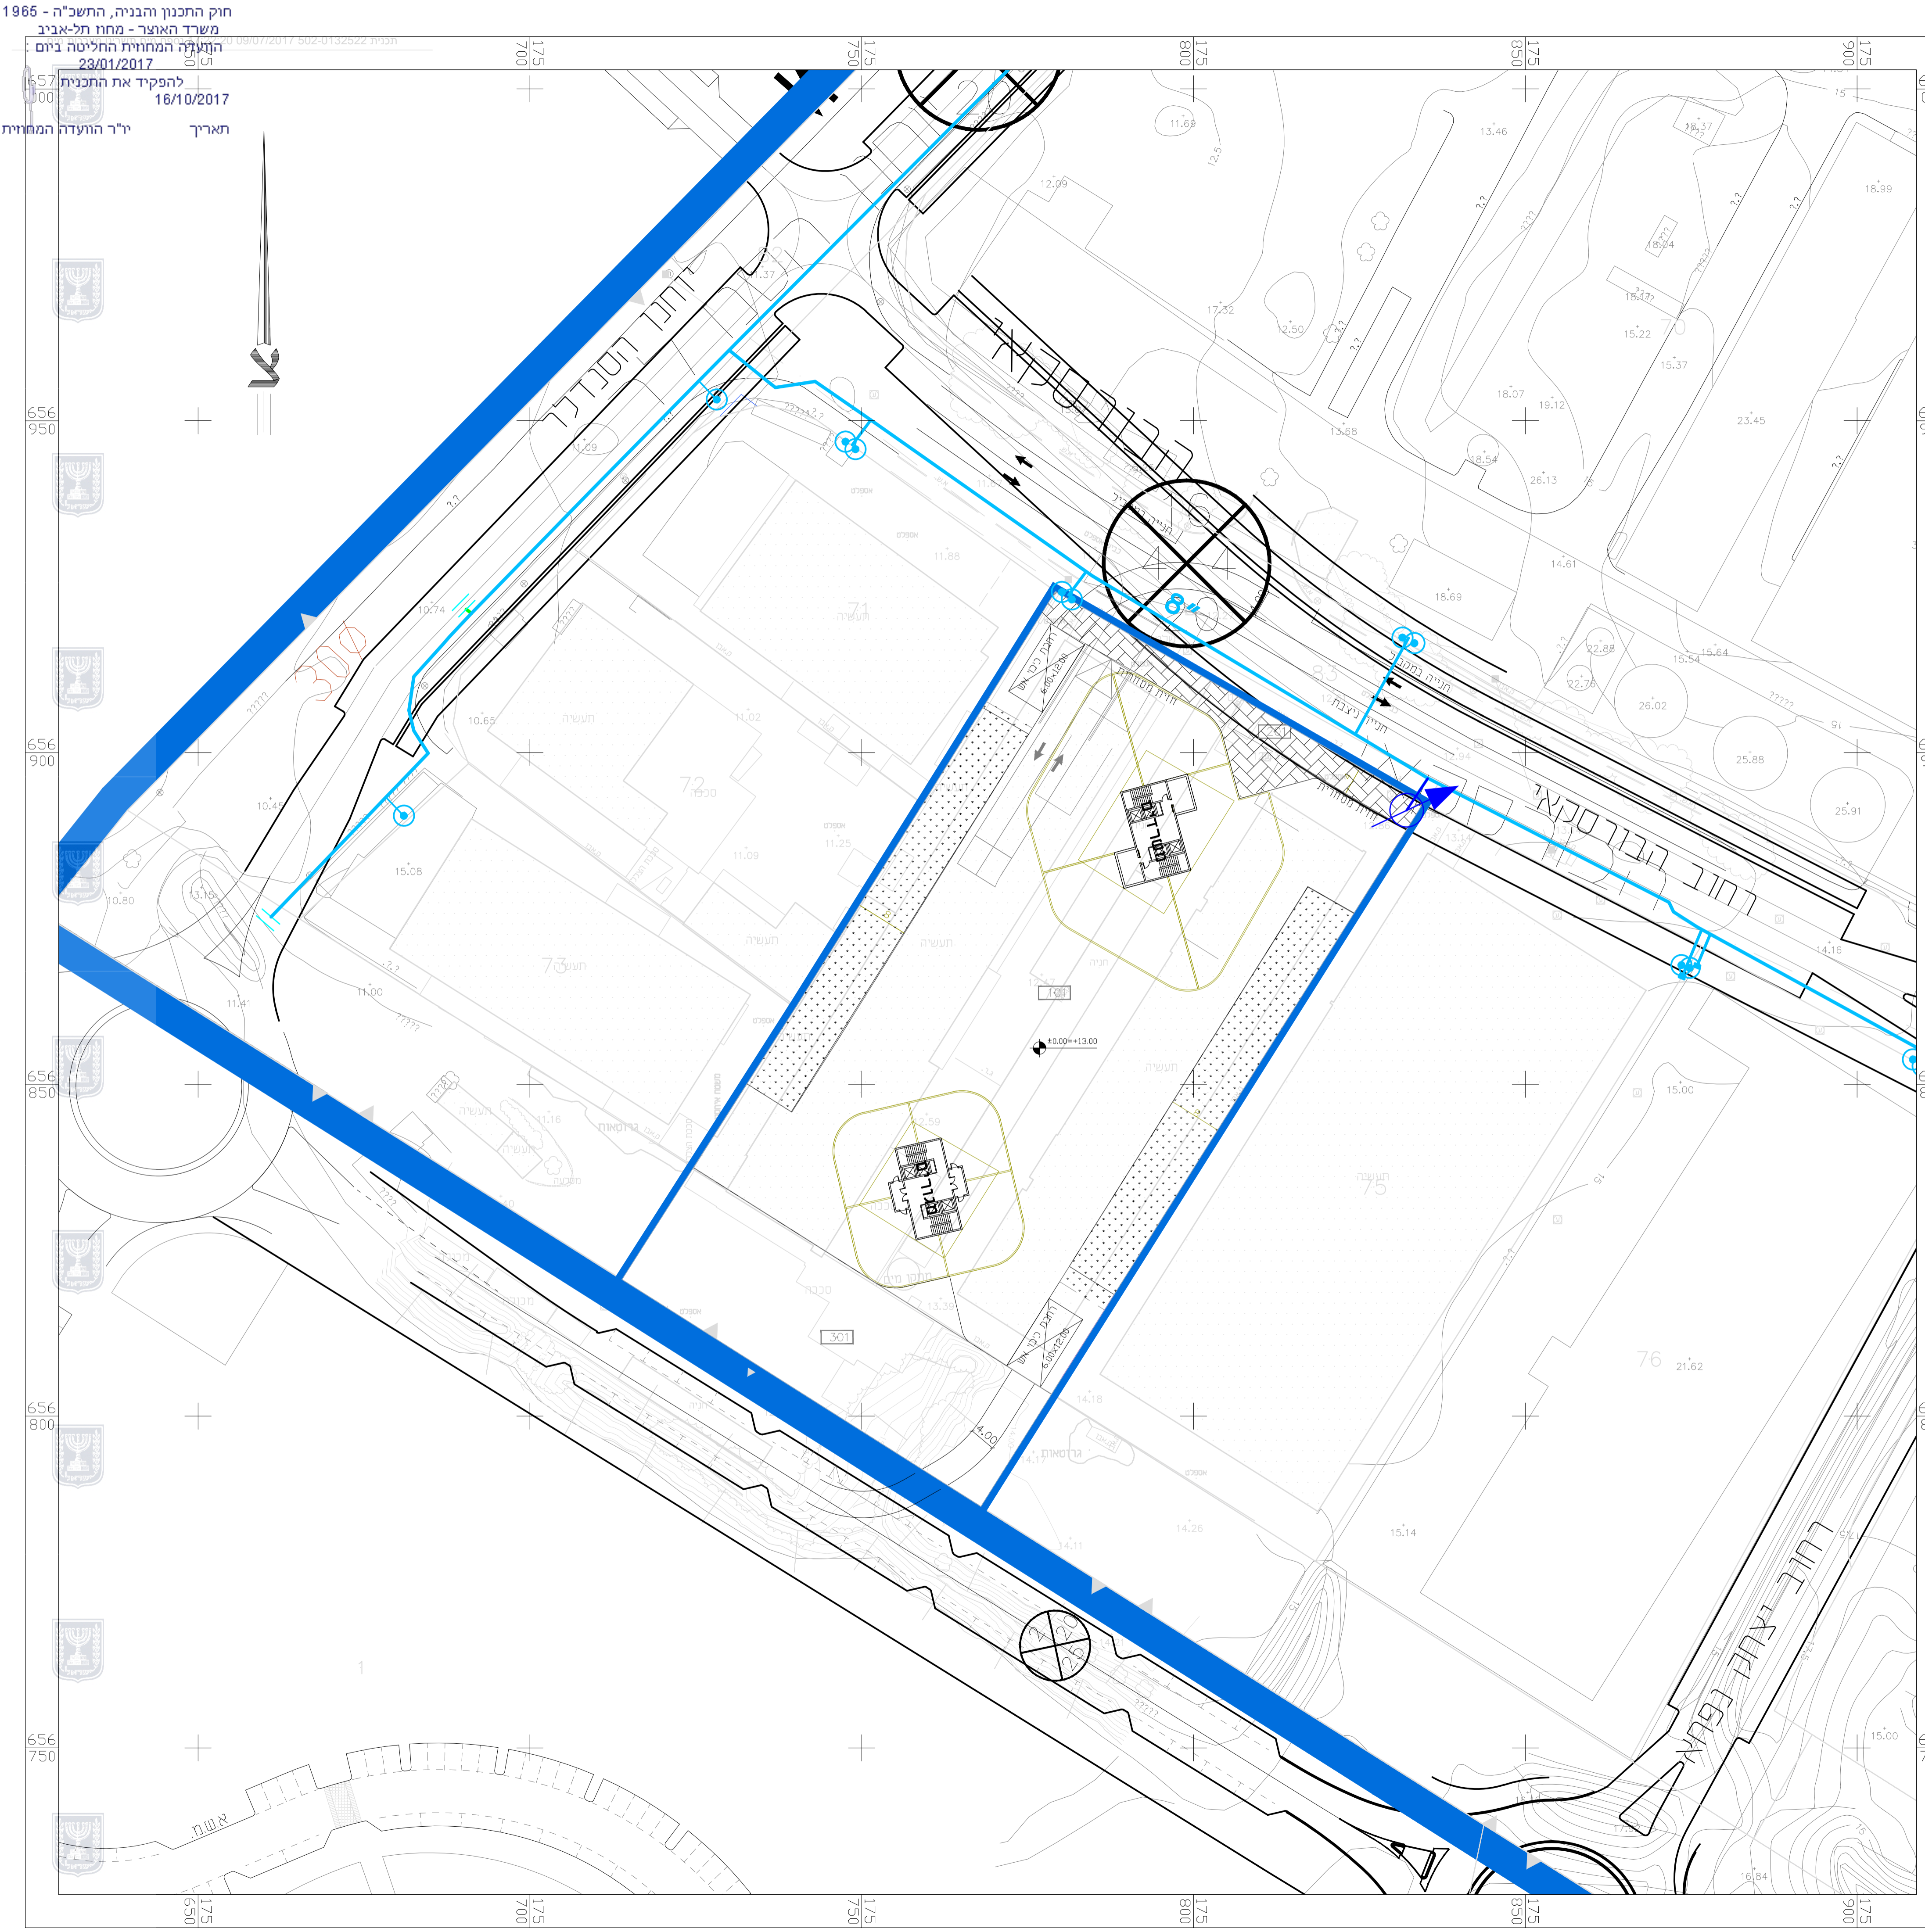

נספח מים

מספר תוכנית: 502-0132522

שם התוכנית: בי/641 - מתחם הבורסקאי 4

שם התוכנית: חובת חשאי שטחית		
מספר תוכנית	מספר רישוי	חריש או רישוי
92212	1000	תוכנית שטחית
מספר תוכנית	מספר רישוי	חריש או רישוי
92212	1000	תוכנית שטחית

מחזור: תל אביב -
 מרחב תכנון מקומי: בת ים
 רשות מקומית: בת ים
 ישוב: בת ים

שטח התכנית: 7.907 דונם
 קנה מידה: 1: 800

נושאים וחלקות בתוכנית:
 גוש 7122 חלקה 74

מועד: בדיקת שטח

חוזמות מוסד התכנון:

שלב: גרסה | סחורה: 1 | תאריך עדכון: 21.06.2017

שמות וחתימות:

שם התכנית	מספר התכנית
חובת חשאי שטחית	92212
בעל שטח	מספר בעל שטח
בורסקאי	1000
בעל שטח	מספר בעל שטח
בורסקאי	1000
שם התכנית	מספר התכנית
חובת חשאי שטחית	92212
שם התכנית	מספר התכנית
חובת חשאי שטחית	92212

מקרא

קו מים קיים
 קו מים מוצע
 חיבור מים מוצע
 ברז כיבוי אש קיים

2	עדכון נספח תנועה	19.01.17	אכון
1	עדכון סטריפ מבא"ת	18.03.15	אכון
שיוני 2017	שיוני 2017	שיוני 2017	שיוני 2017
לעיון	04.12.14	למכרז	לביצוע
<p>סירקין - בוכנר - קורנברג מהנדסים יעוצים בע"מ רח' אימבר 14 ת.ד. 7562 פתח תקוה 49170 טל: 03-9239003 פקס: 03-9239004 office@sbk-eng.co.il</p>			
<p>PROJECT NAME: בת - ים בי/641 - מתחם הבורסקאי 4</p>			
<p>PREPARED FOR: קבוצת שלמה</p>			
<p>SUBJECT OF DRAWING: מערכת מים</p>			
DESIGN	מכונן	SCALE	מ"מ
אכון	אכון	1:500	181-14-513 / 1
DRAWN	שריש	DATE	תאריך
אכון	אכון	04.12.14	04.12.14
CHECKED	בדיק	FILE	קובץ
יאיר	יאיר	00118114.dwg	00118114.dwg
APPROVE	אשר	SIZE	גודל
יאיר	יאיר	570*700	570*700