


תחולה	מנחה
תיאור	נספח כבישים-חתיכים לאורך
תאריך עריכת הנספח	02.05.2018
רשימת התרשימים	קנ"מ
תנוחה	1 : 1250

שמות וזתימות:

עורך הנספח	שם: ענת ענבר
תאריך: דגש הנדסה	תאריך: דגש הנדסה

ציר מס' 1

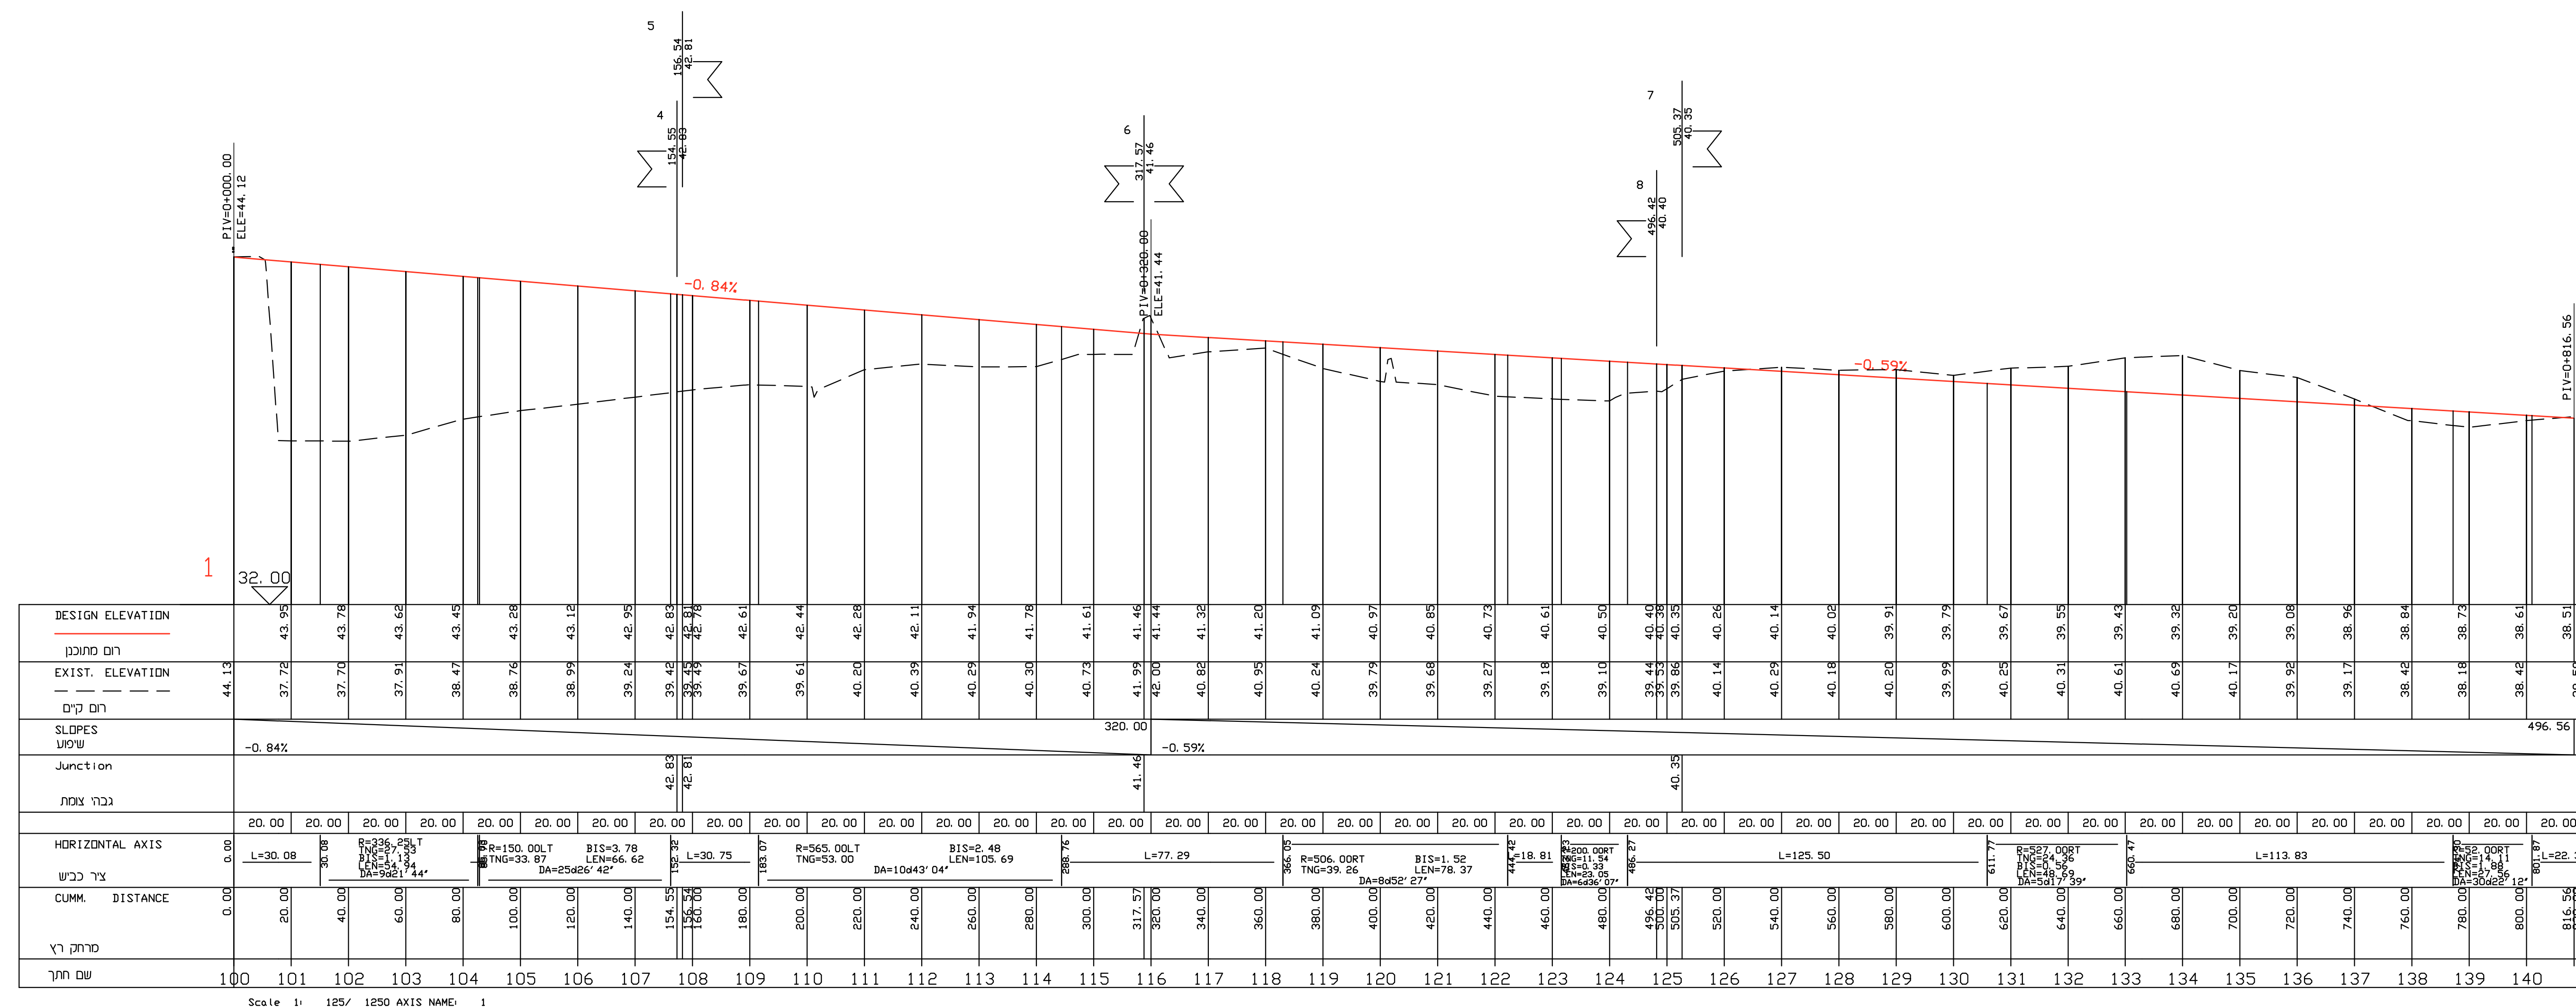

ציר מס' 2

