

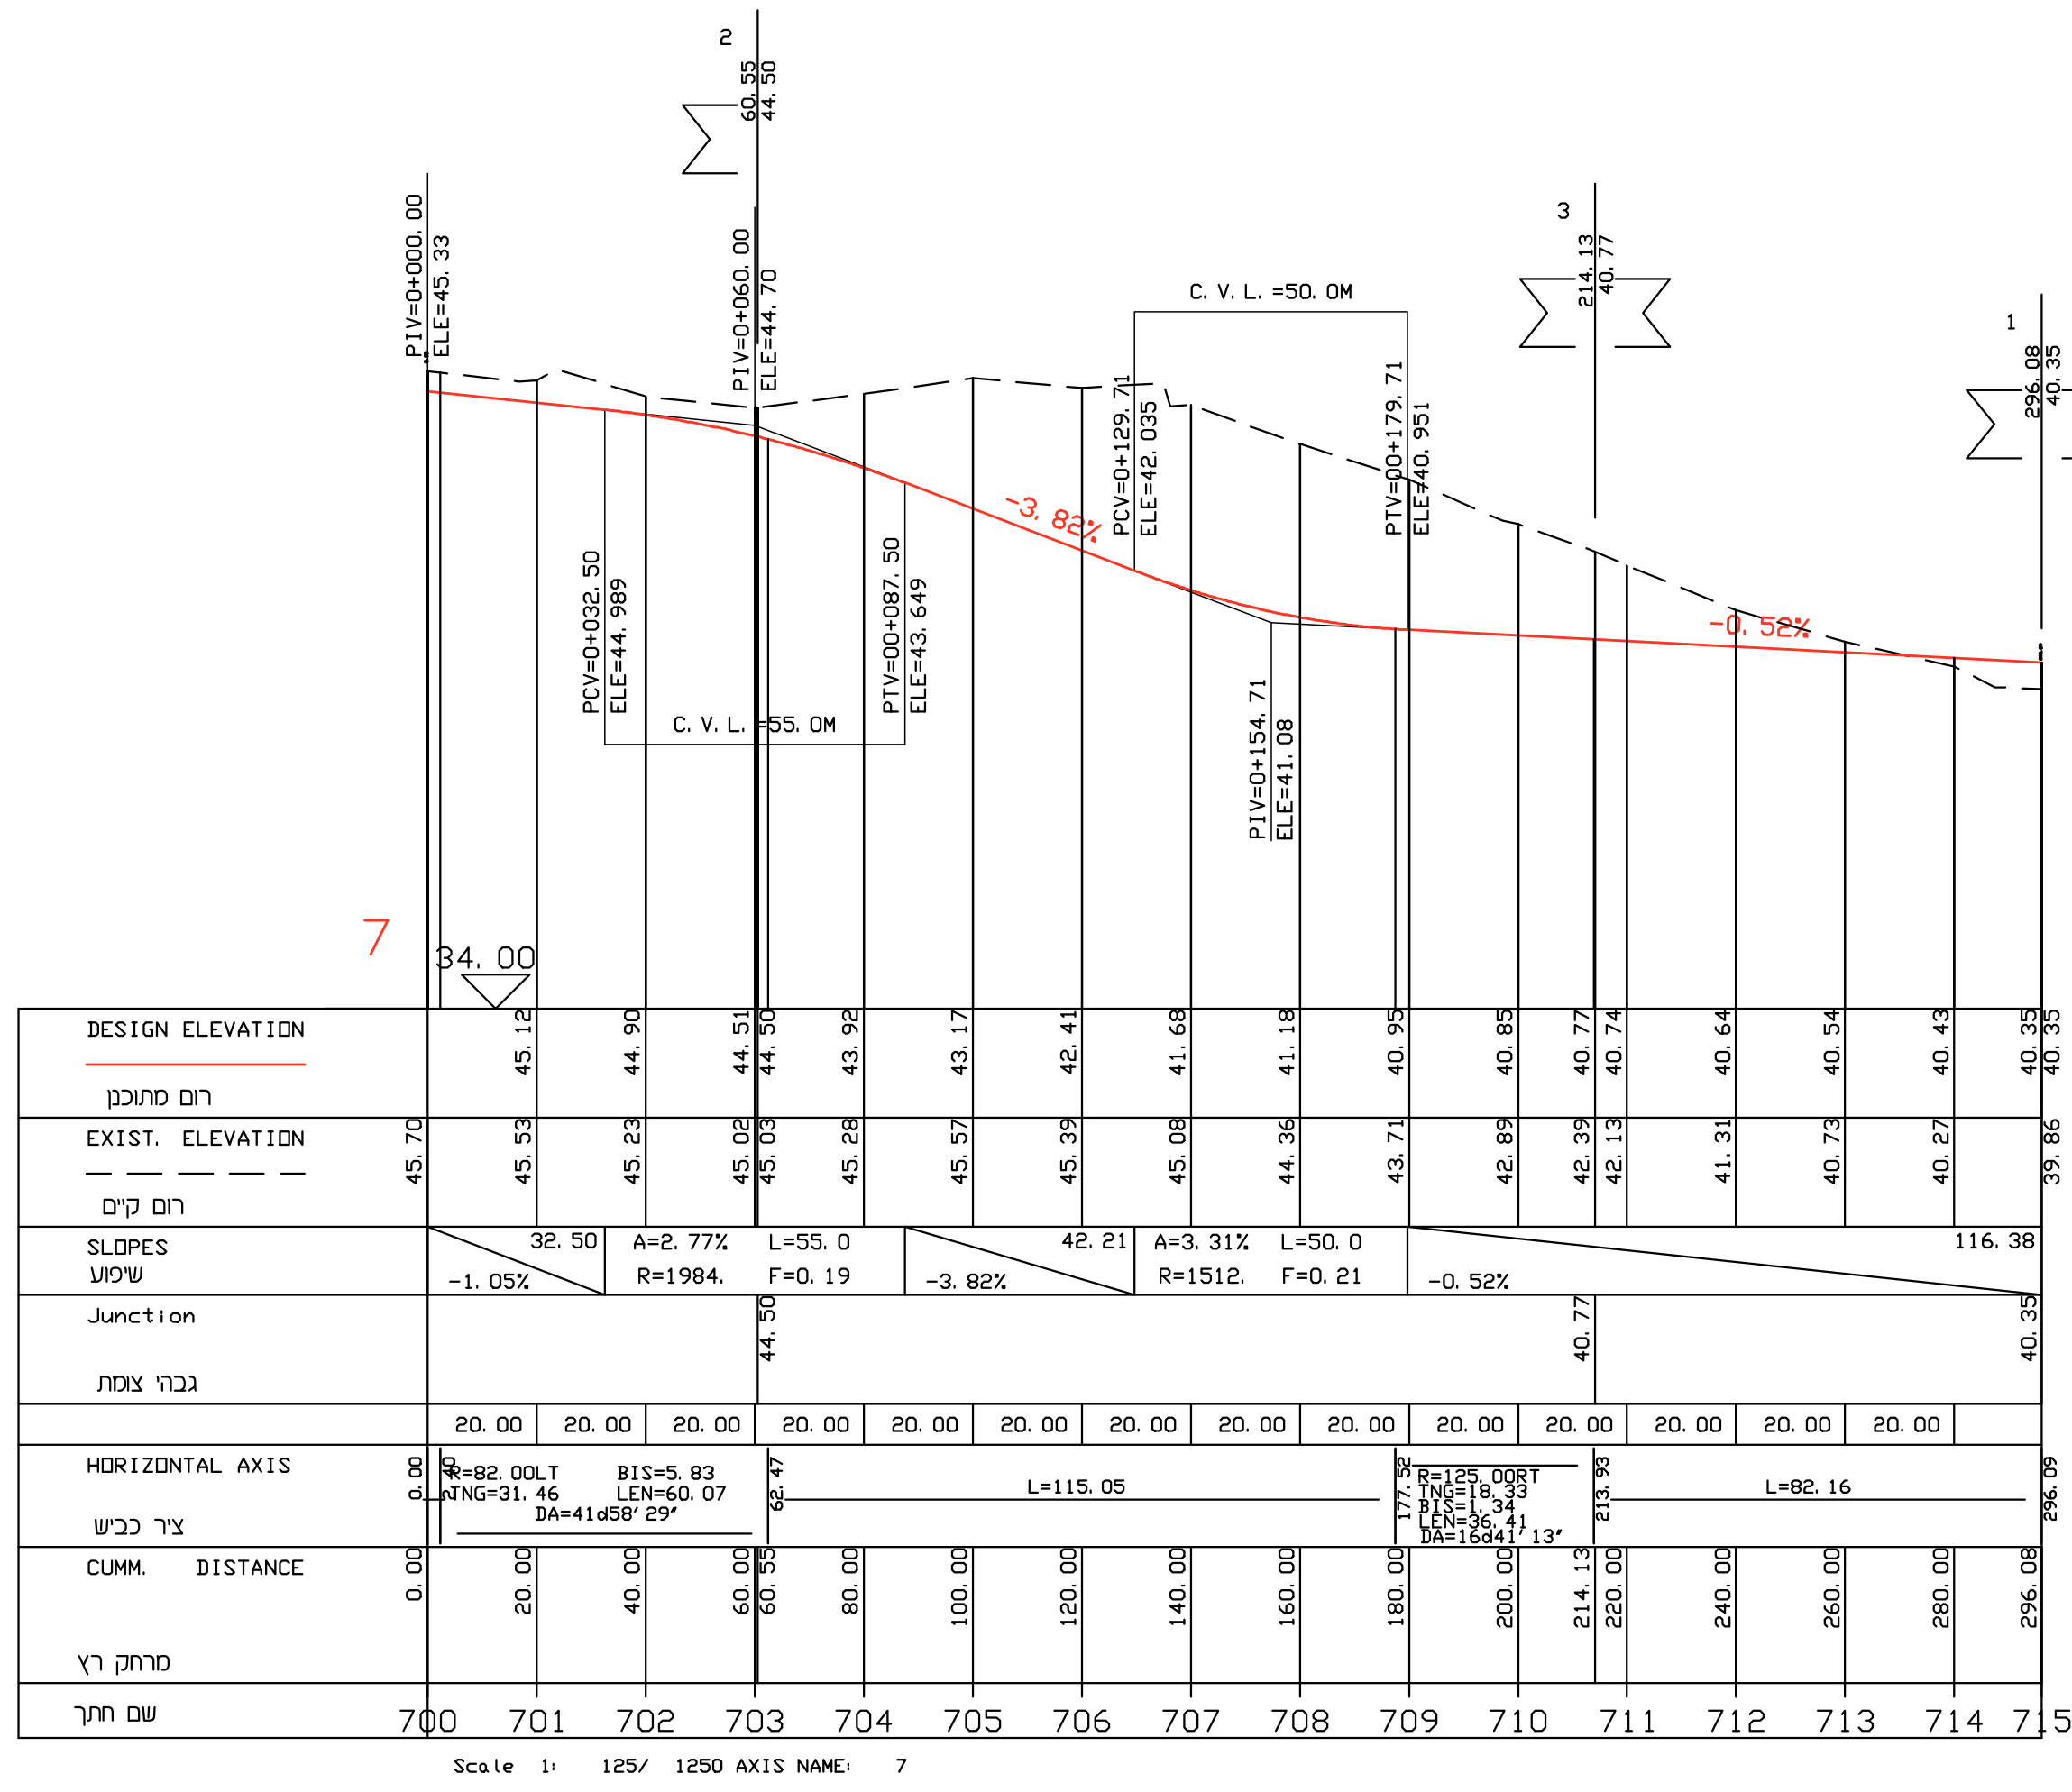
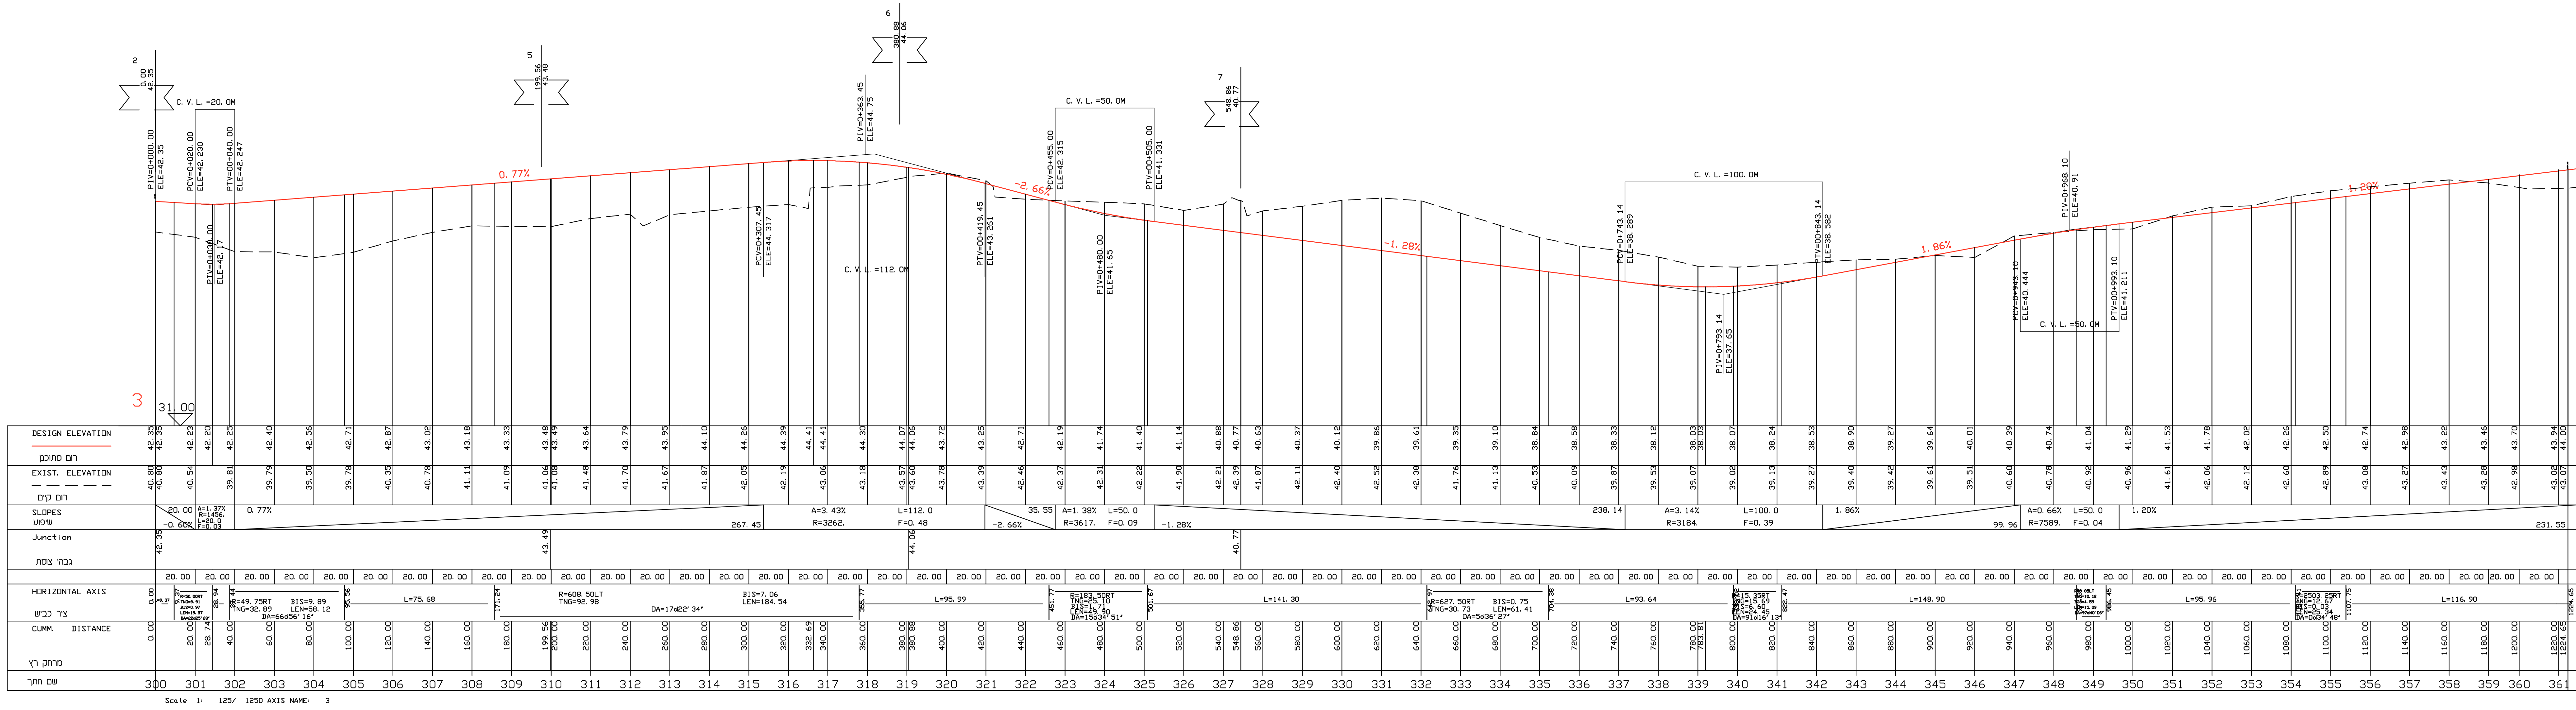


נספח כבישים	
נספח לתכנית תמ"ל\1038	
שם התכנית גני אז"ר	
נספח לתכנית	
גליון 2 מתוך 2	מנחה
תאריך עריכת הנספח	נספח כבישים-חתיכים לאורך
02.05.2018	תאריך עריכת הנספח
קנ"מ	רשימת התרשימים
1:1250	תנוחה
שמות וחתימות:	
עורך הנספח	שם: חאג'ד: דגש תדמשה
ענת ענבר	
חתימה:	


ציר מס' 7

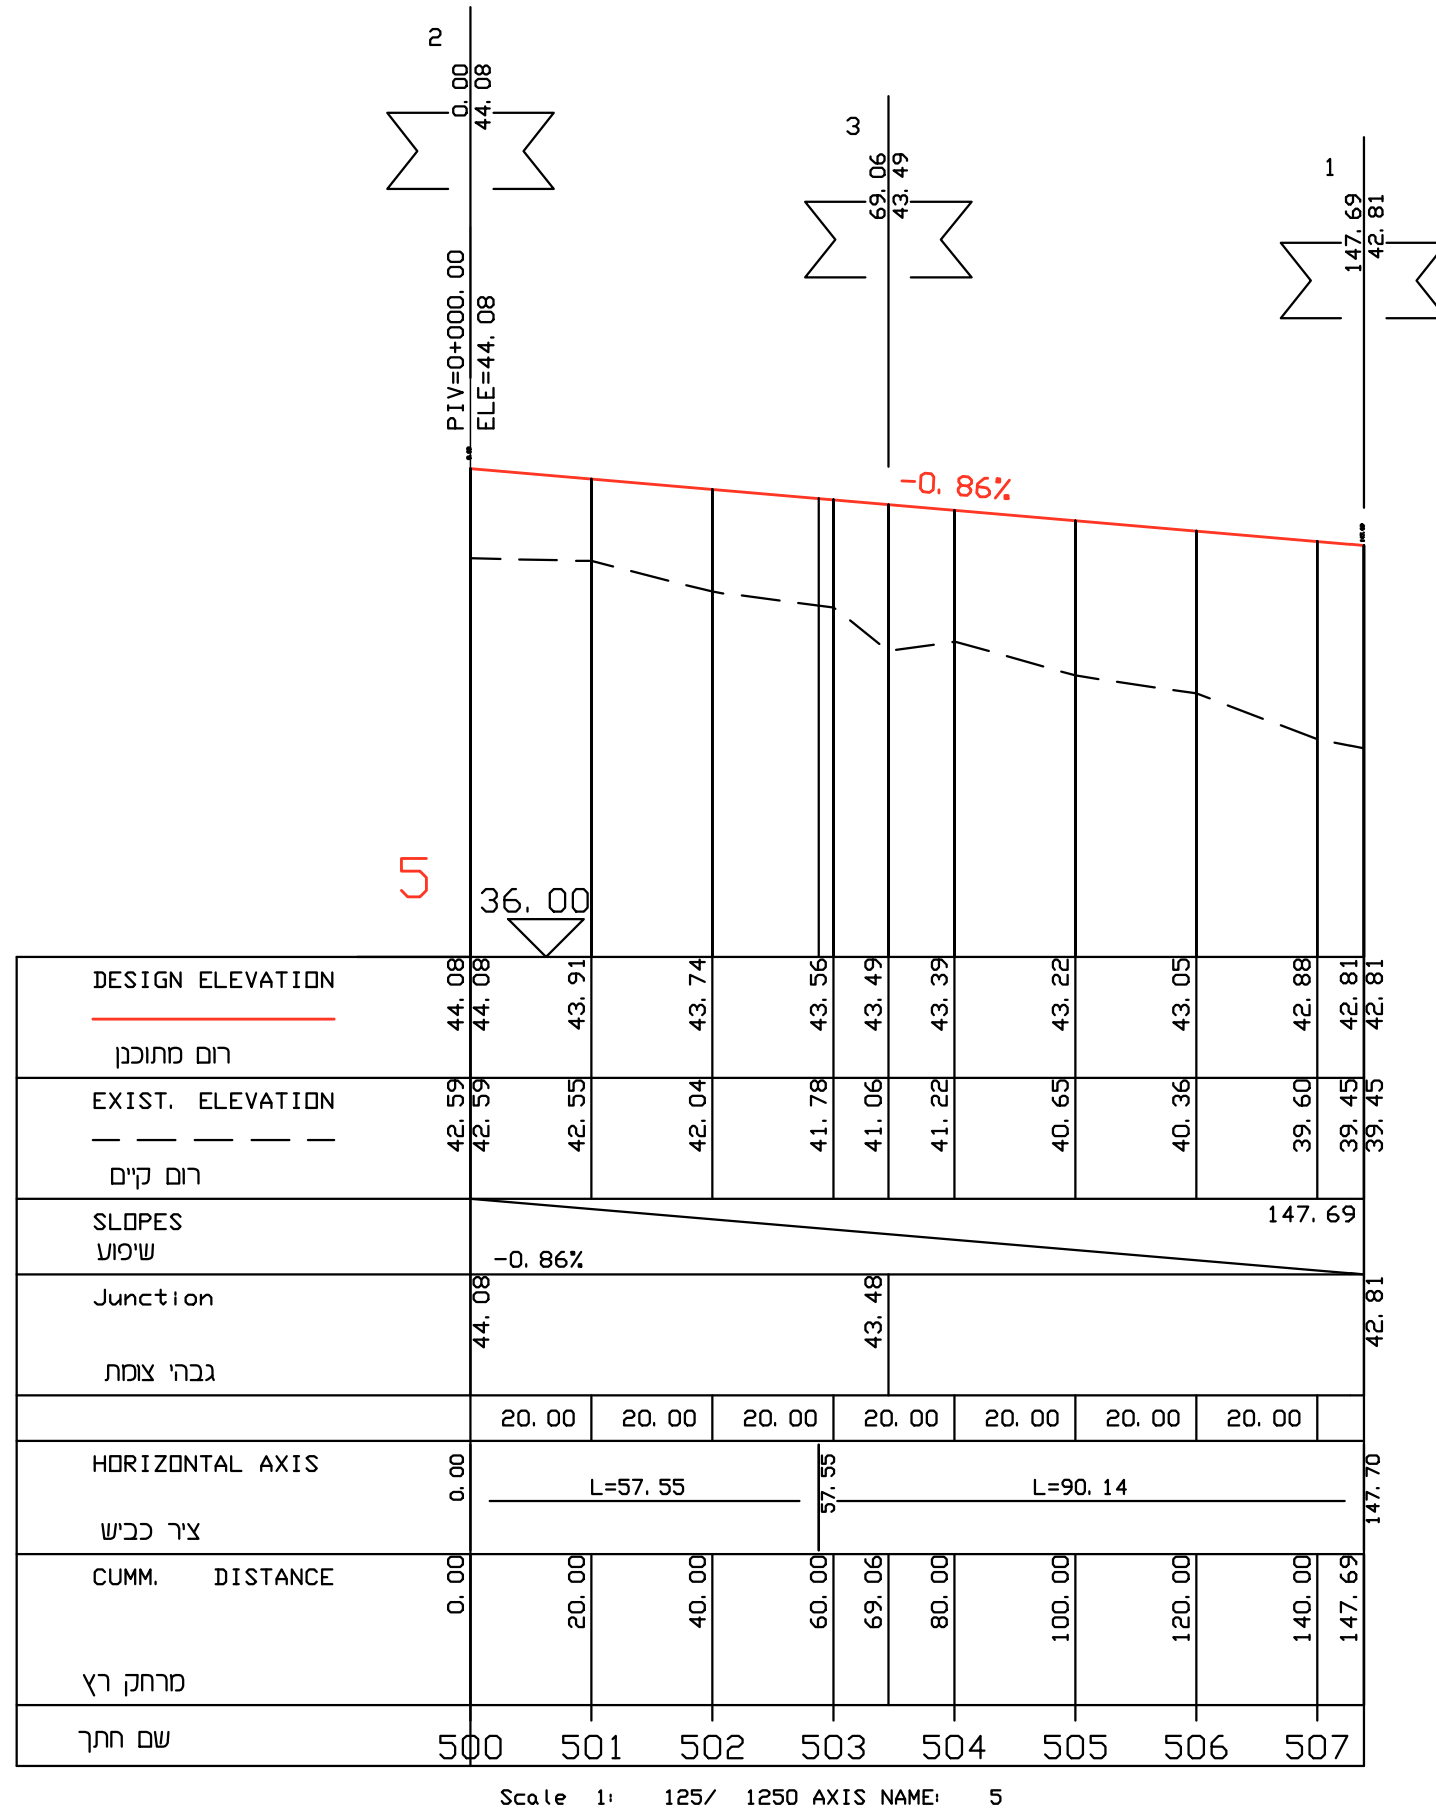

ציר מס' 5

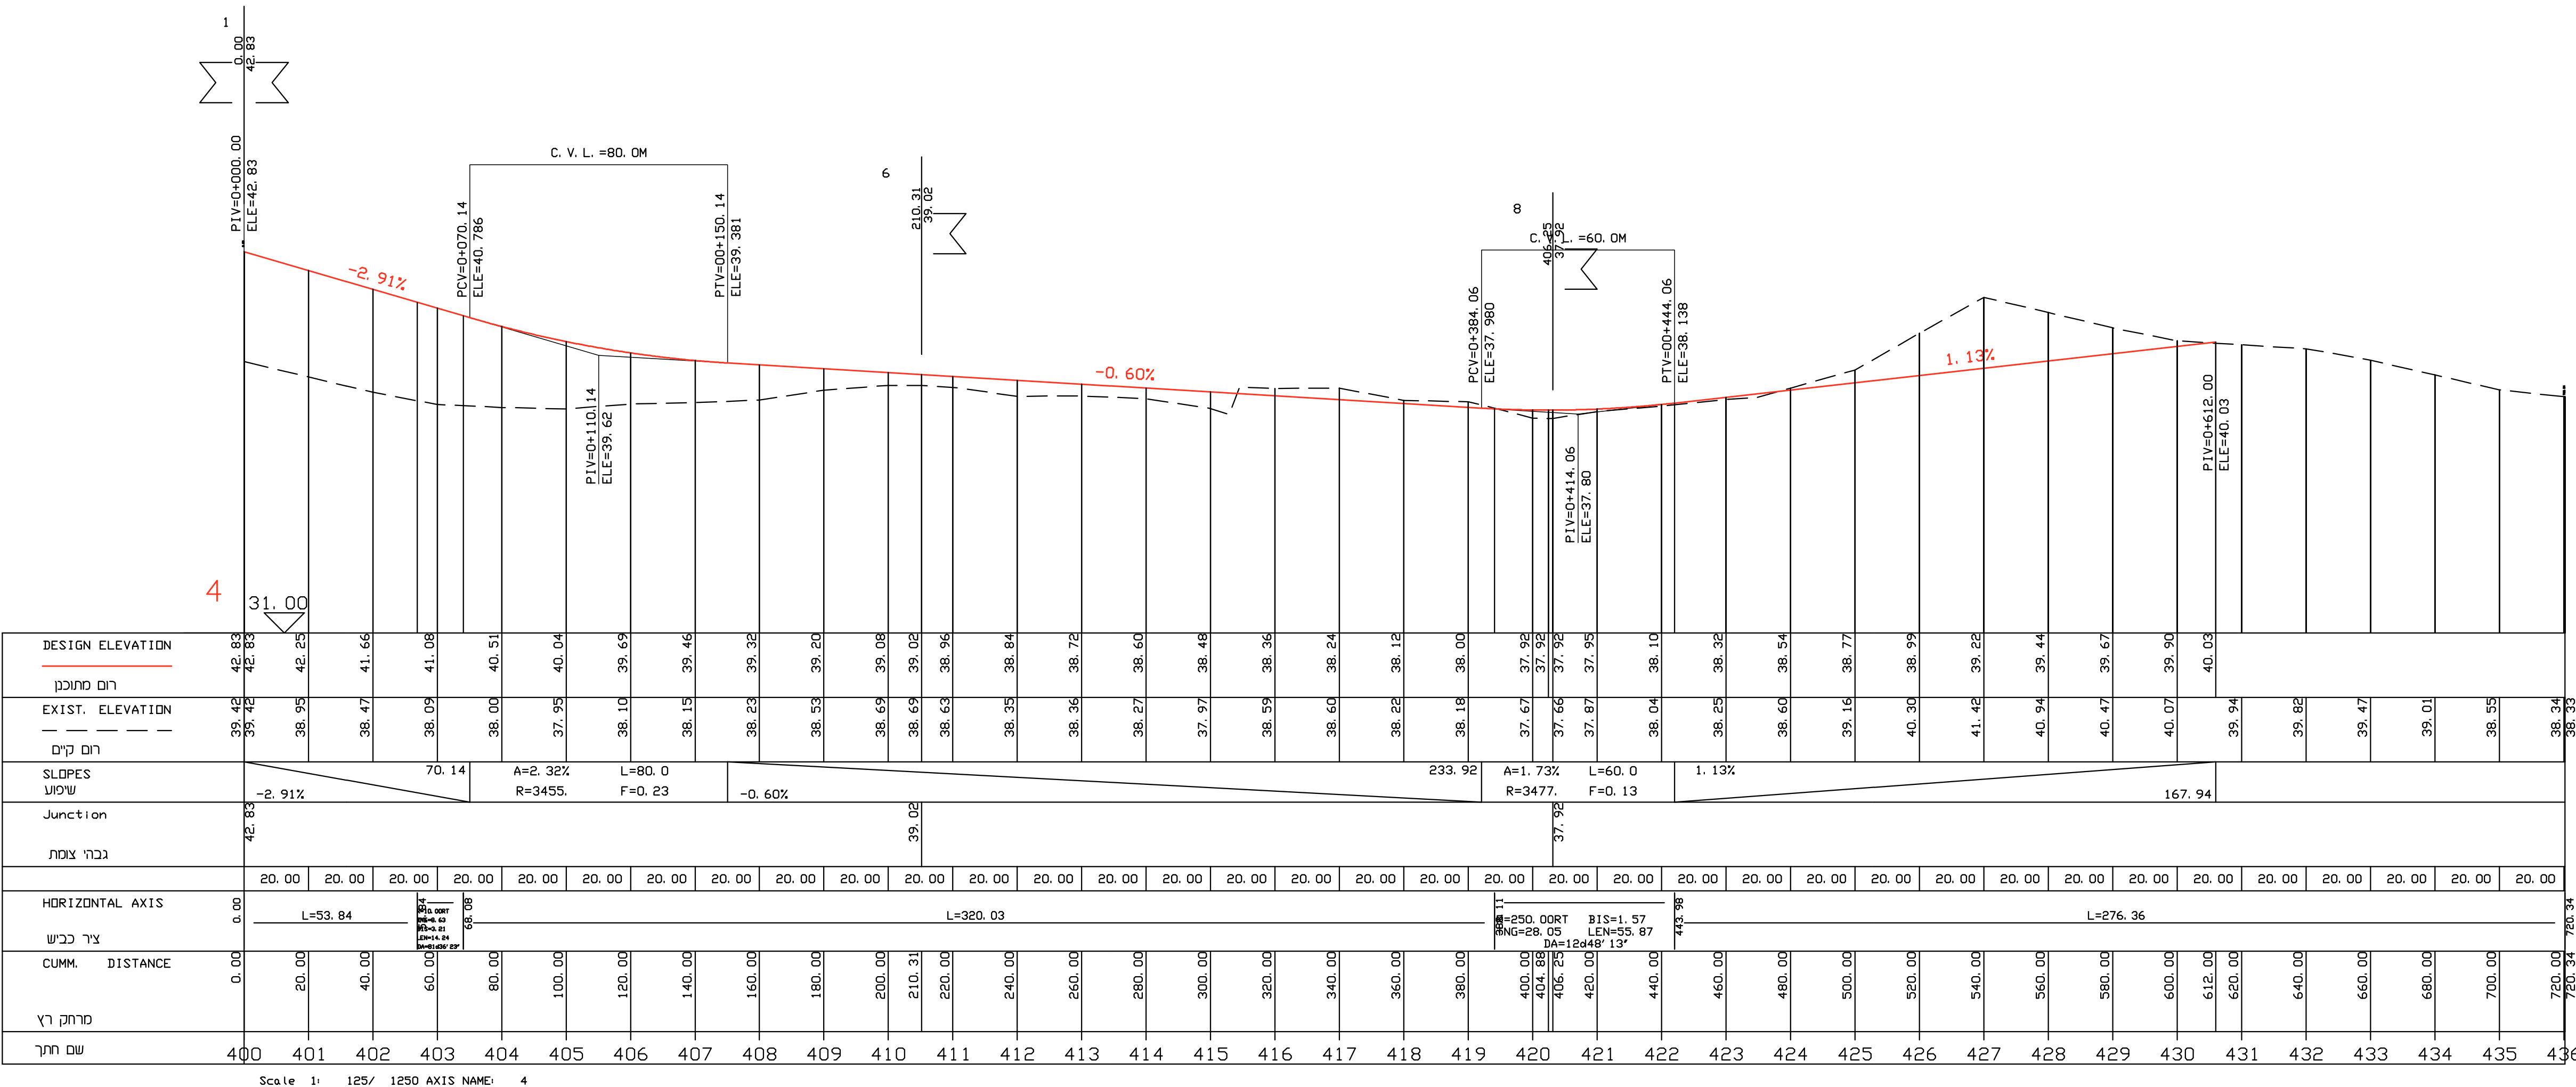

ציר מס' 6

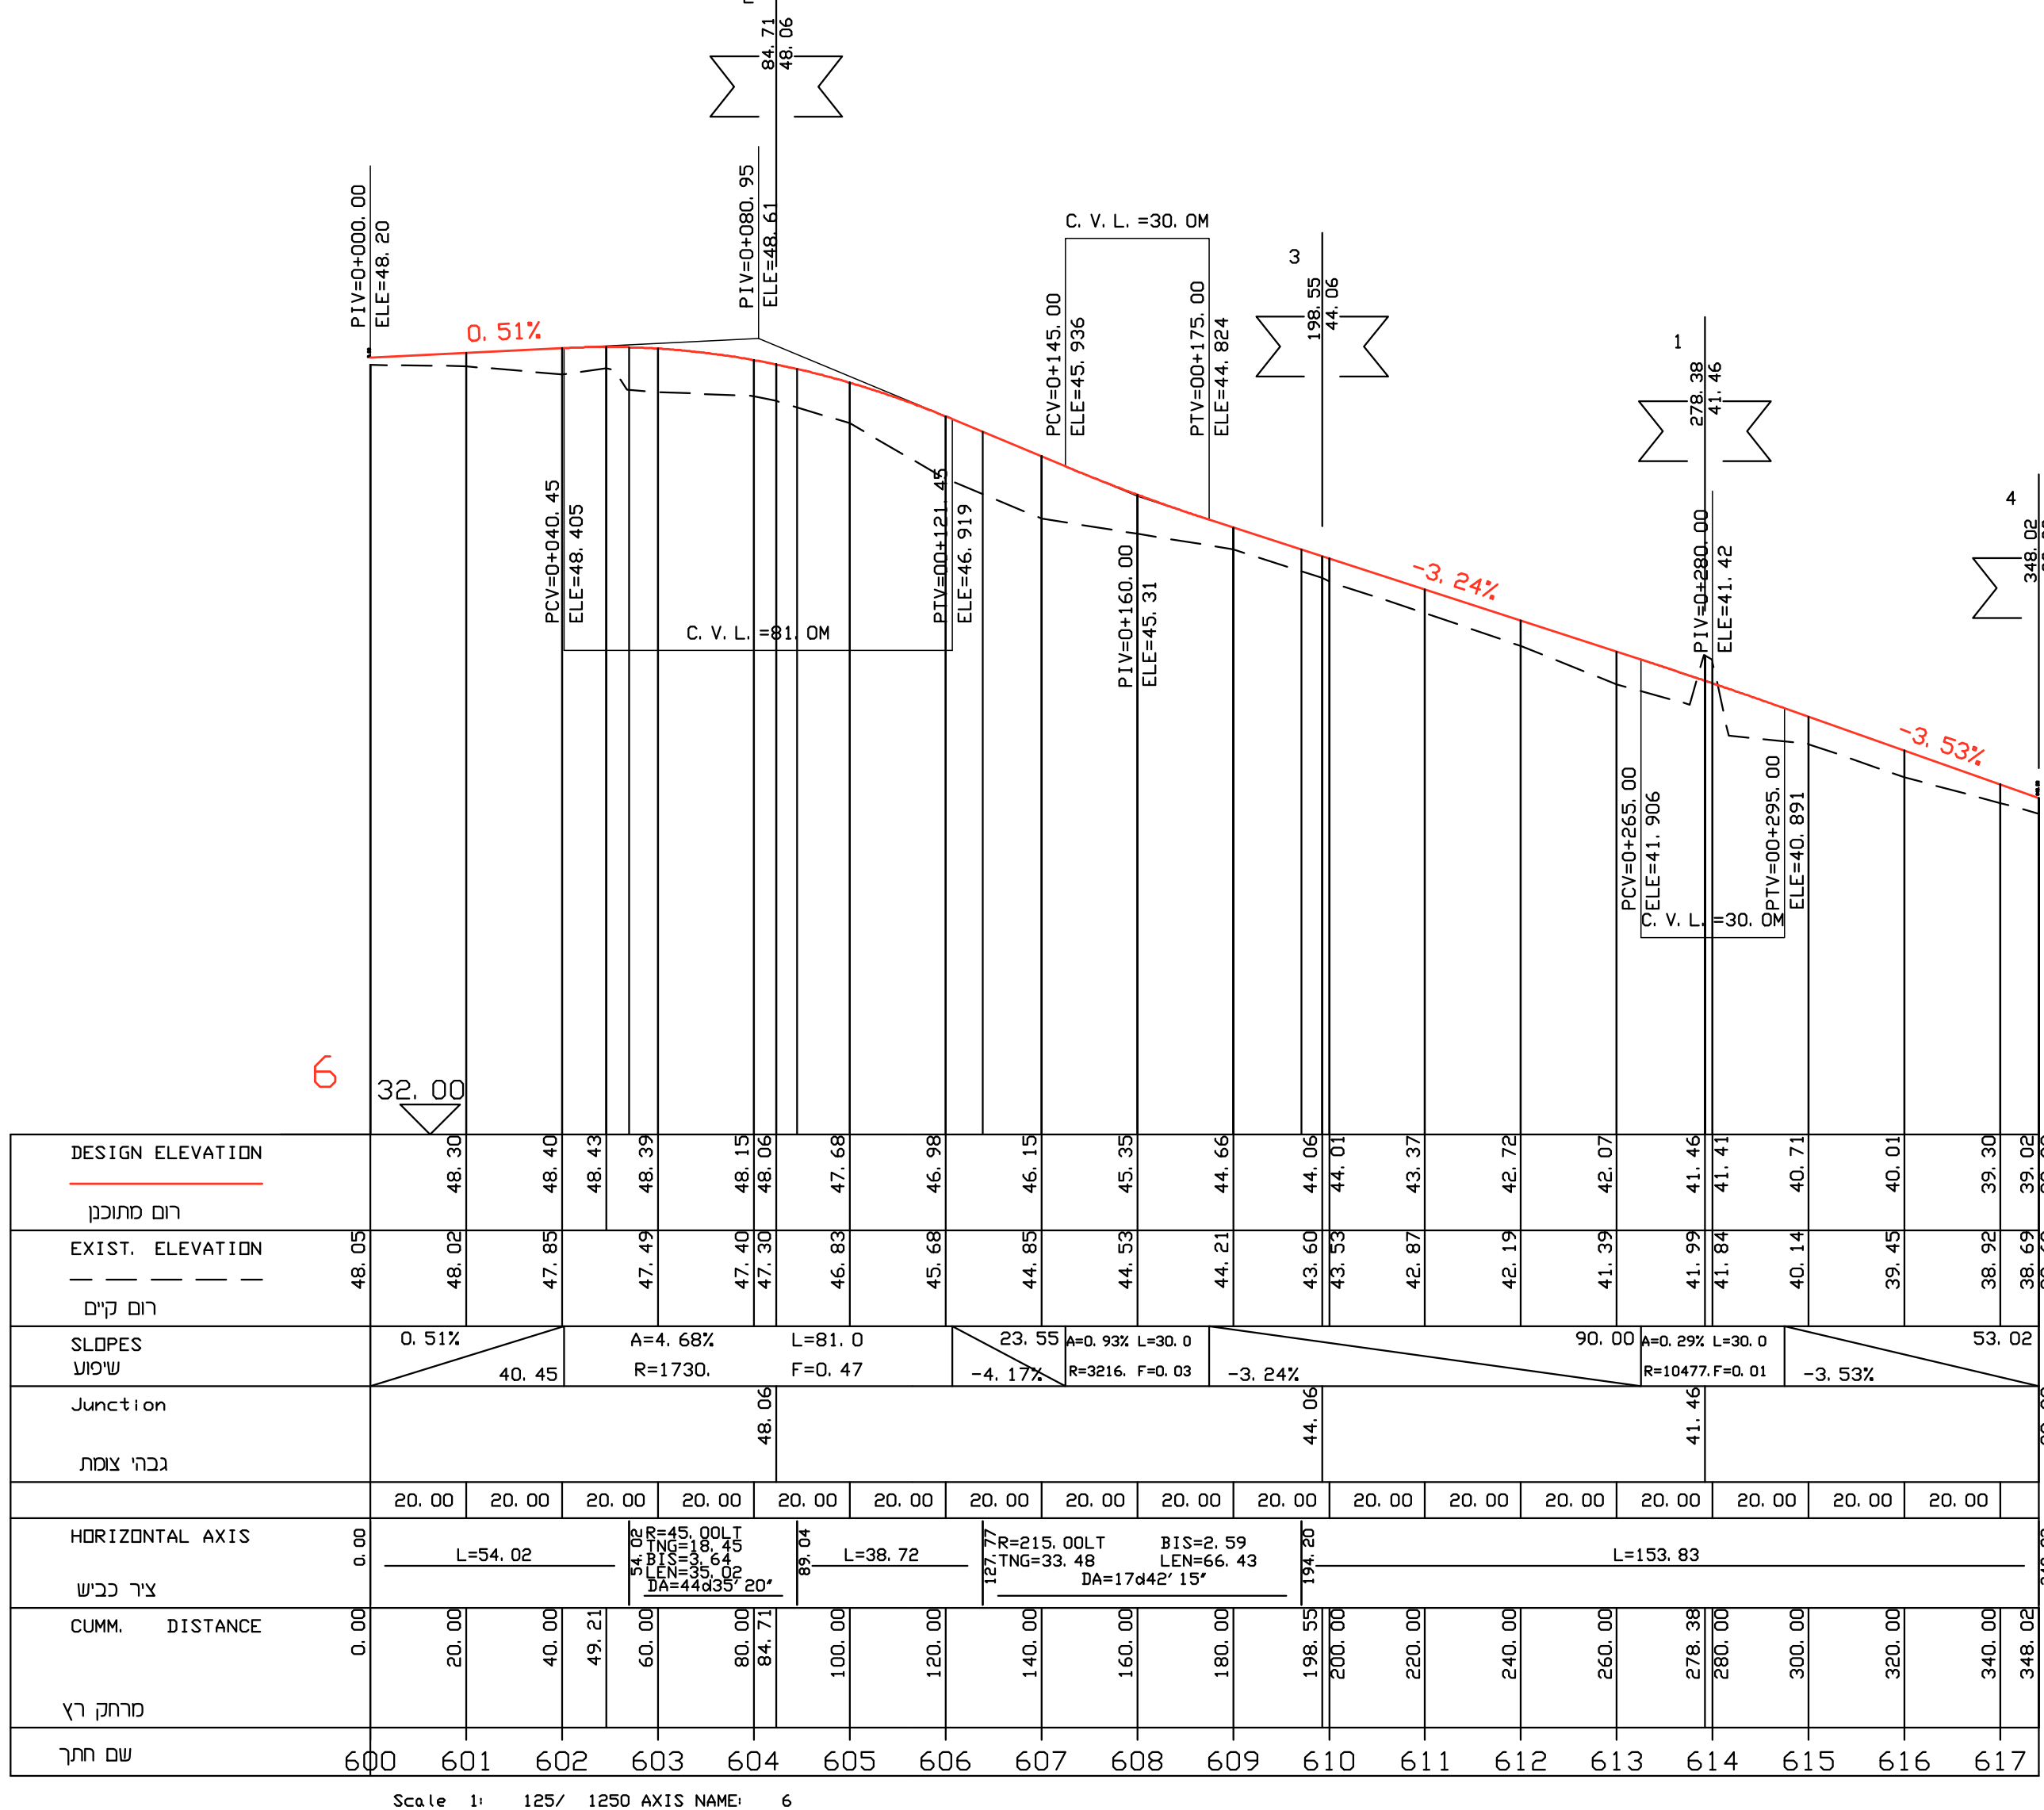

ציר מס' 8

