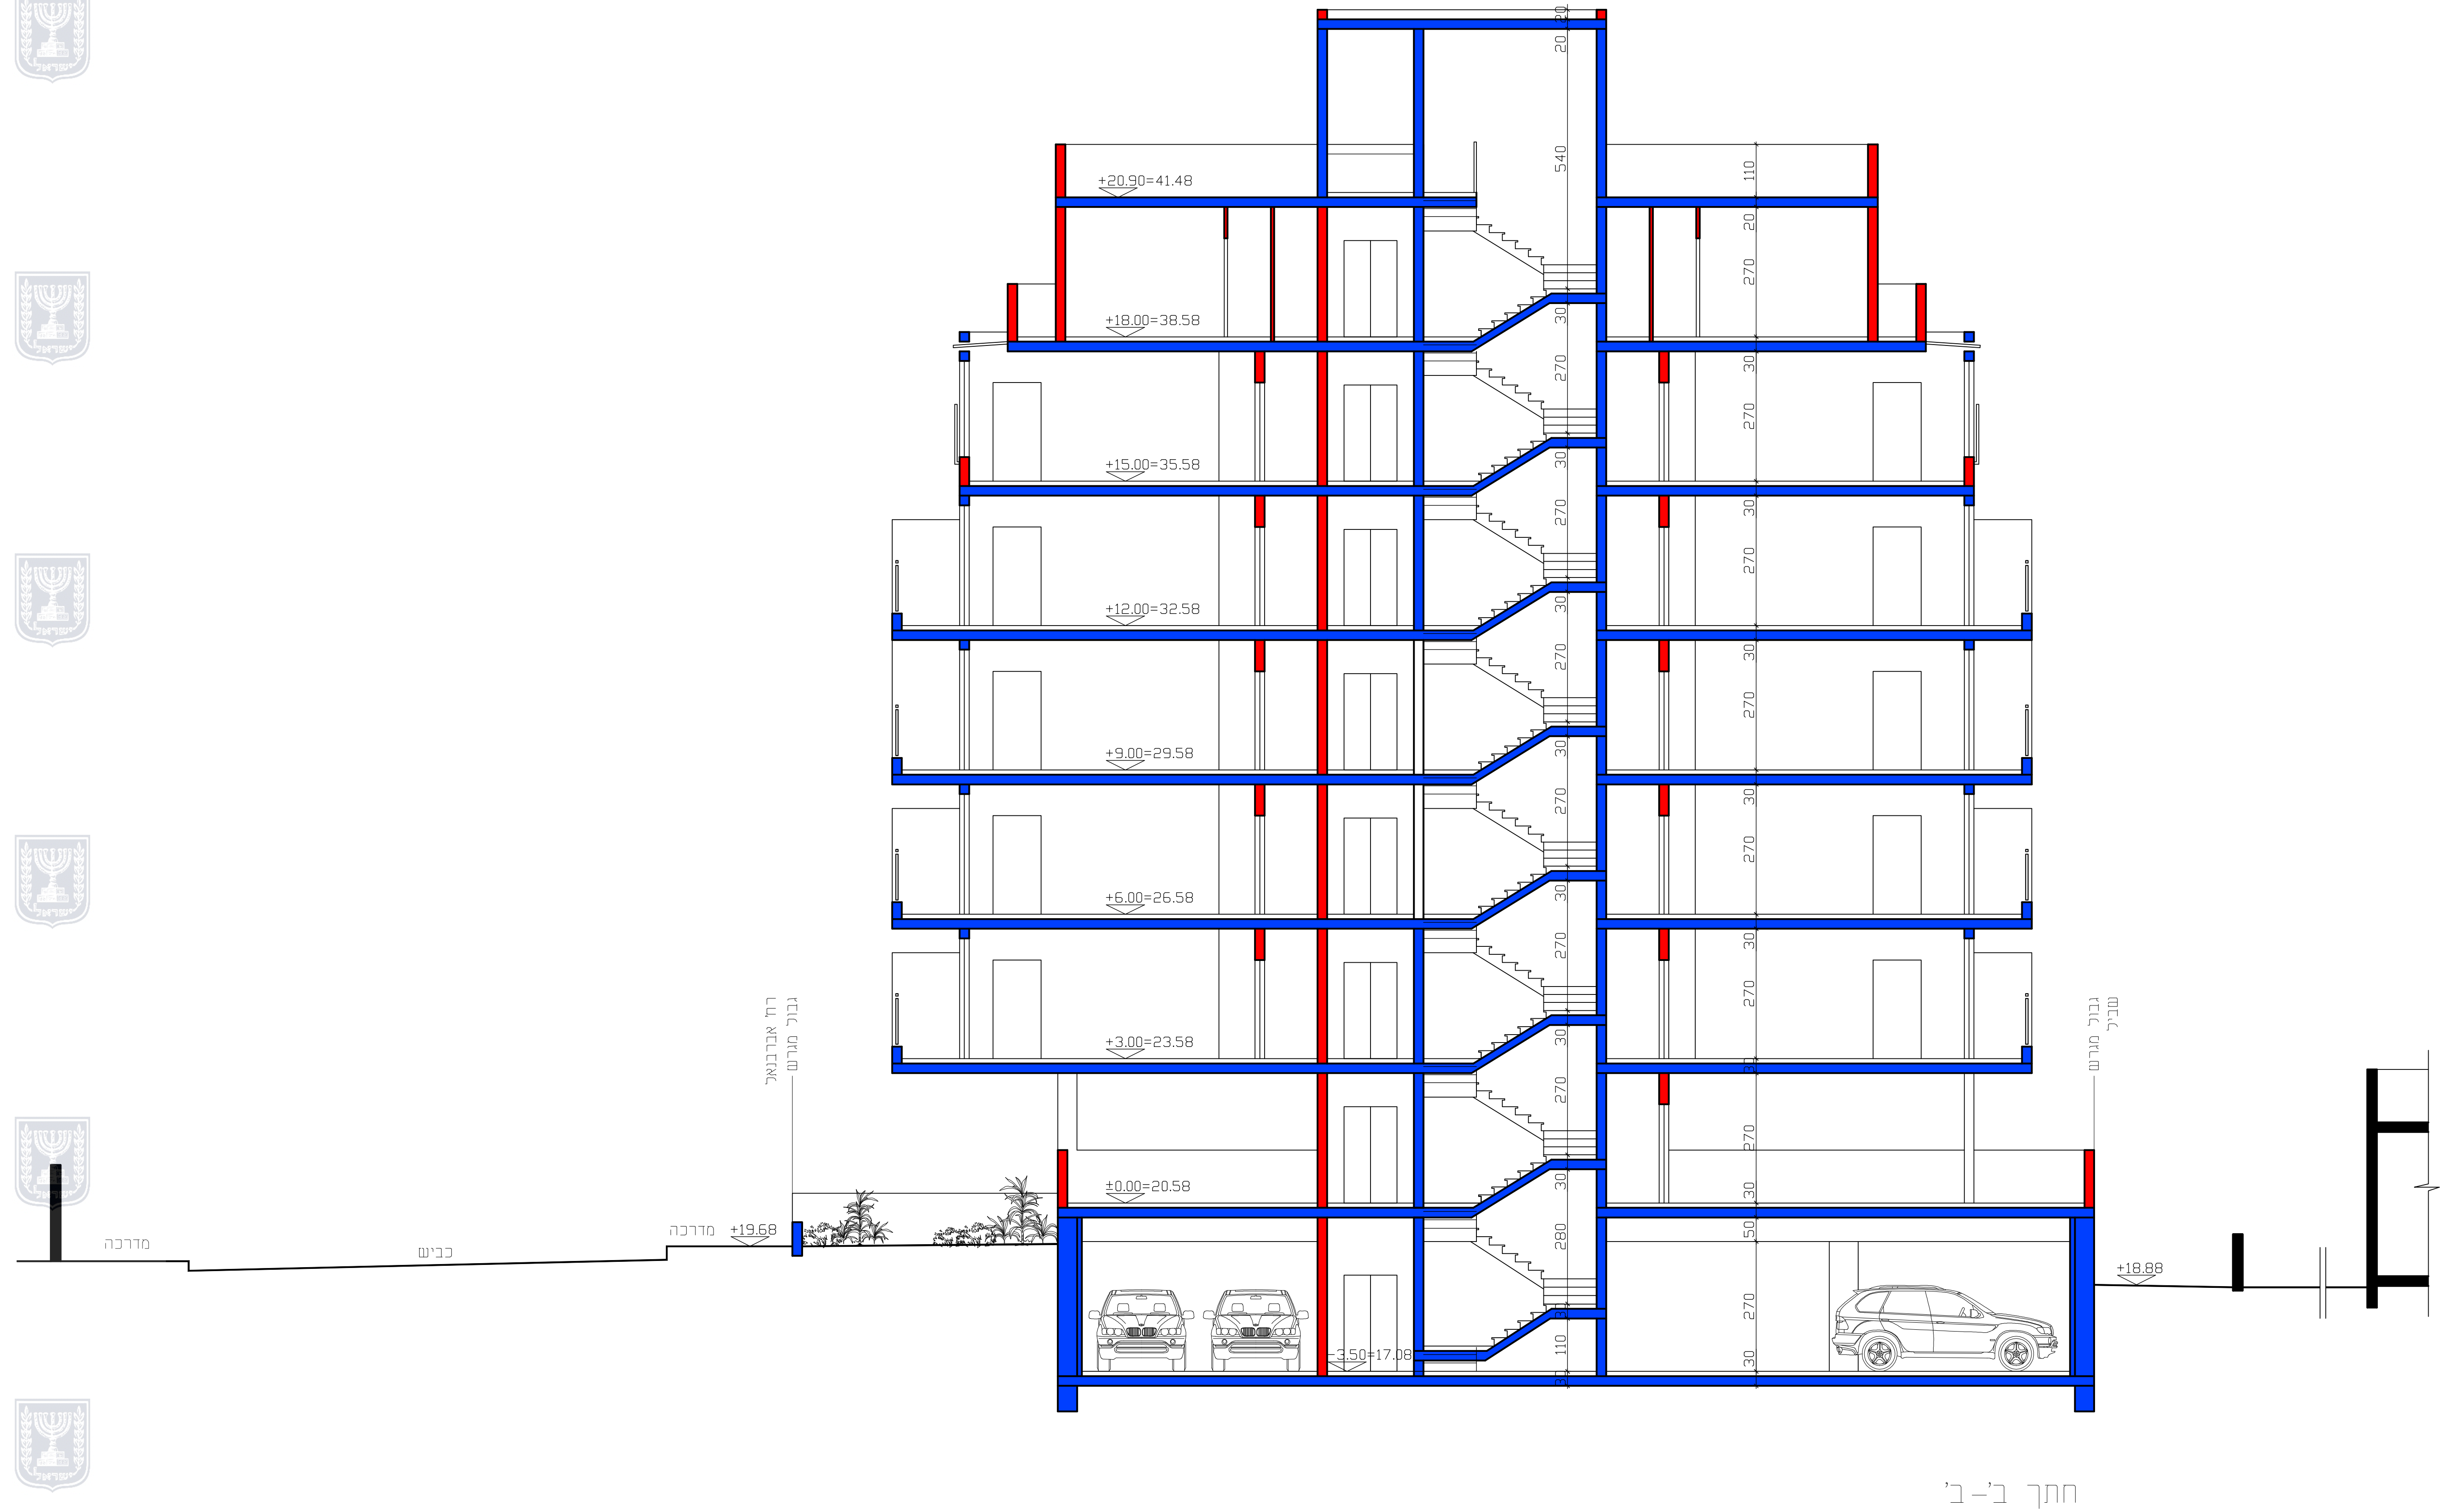

חתך ב'–ב'
קנ"מ 1:100

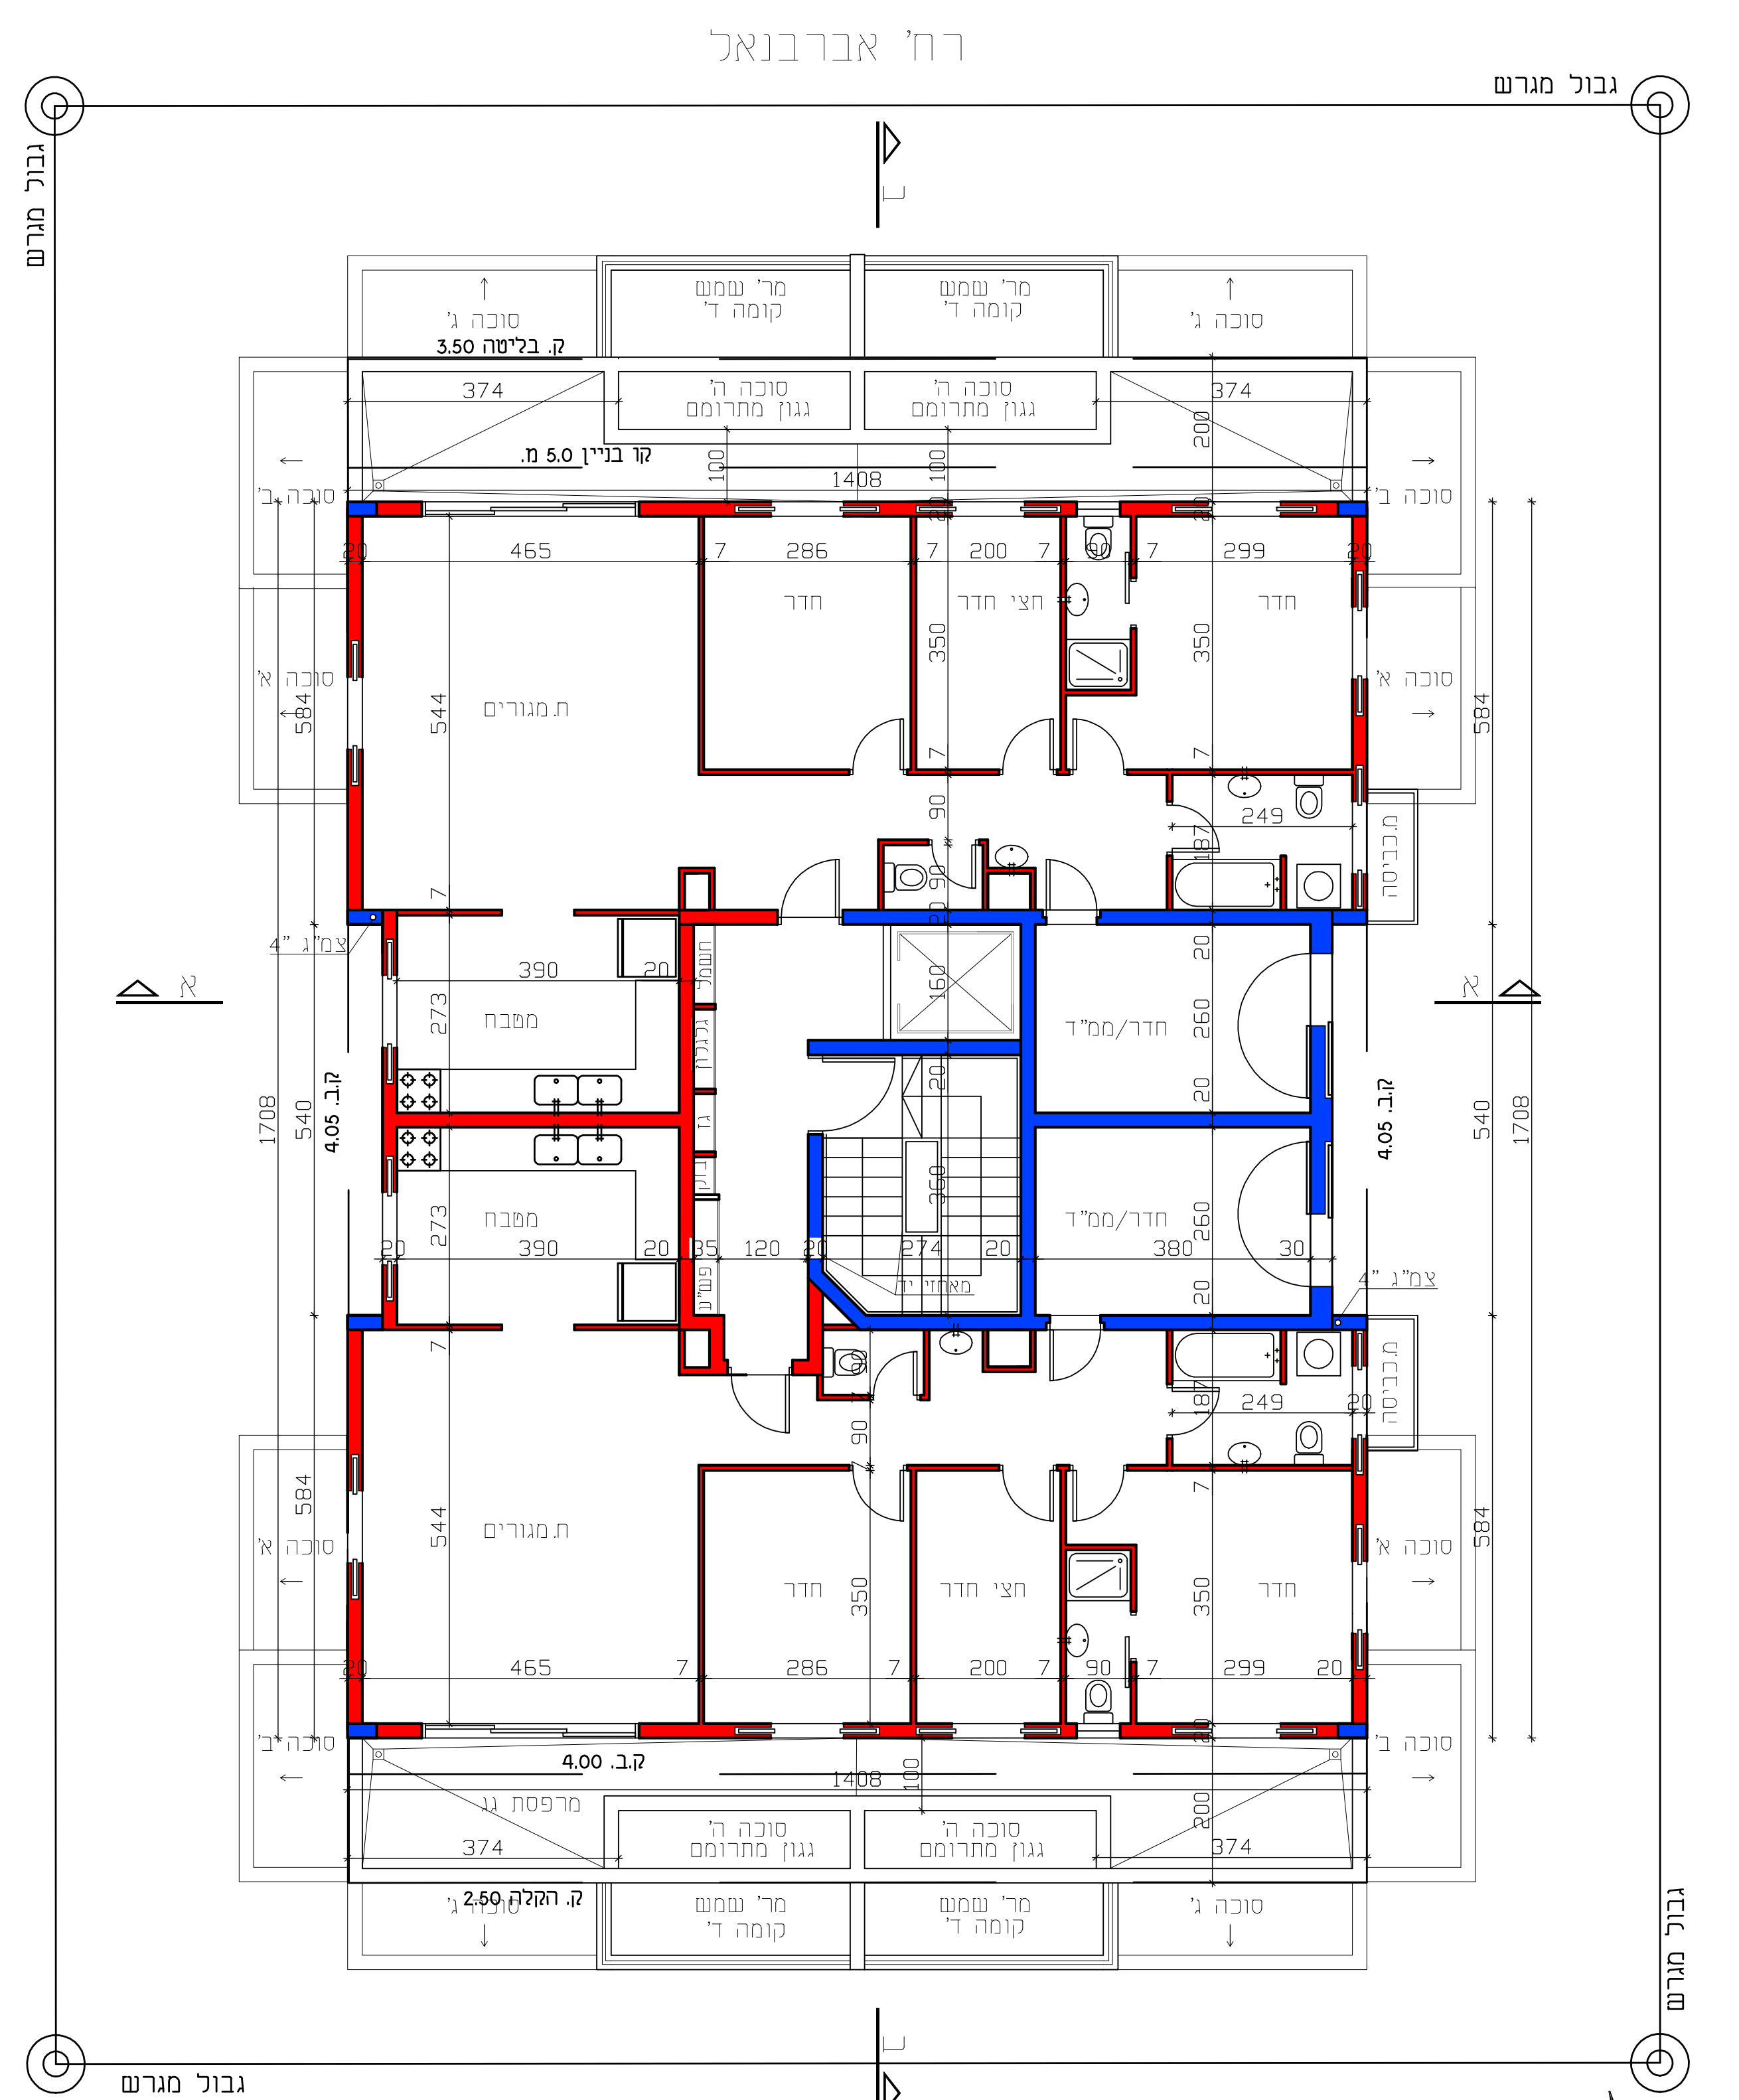

תכנית קומת פנטהאוז
קנ"מ 1:100

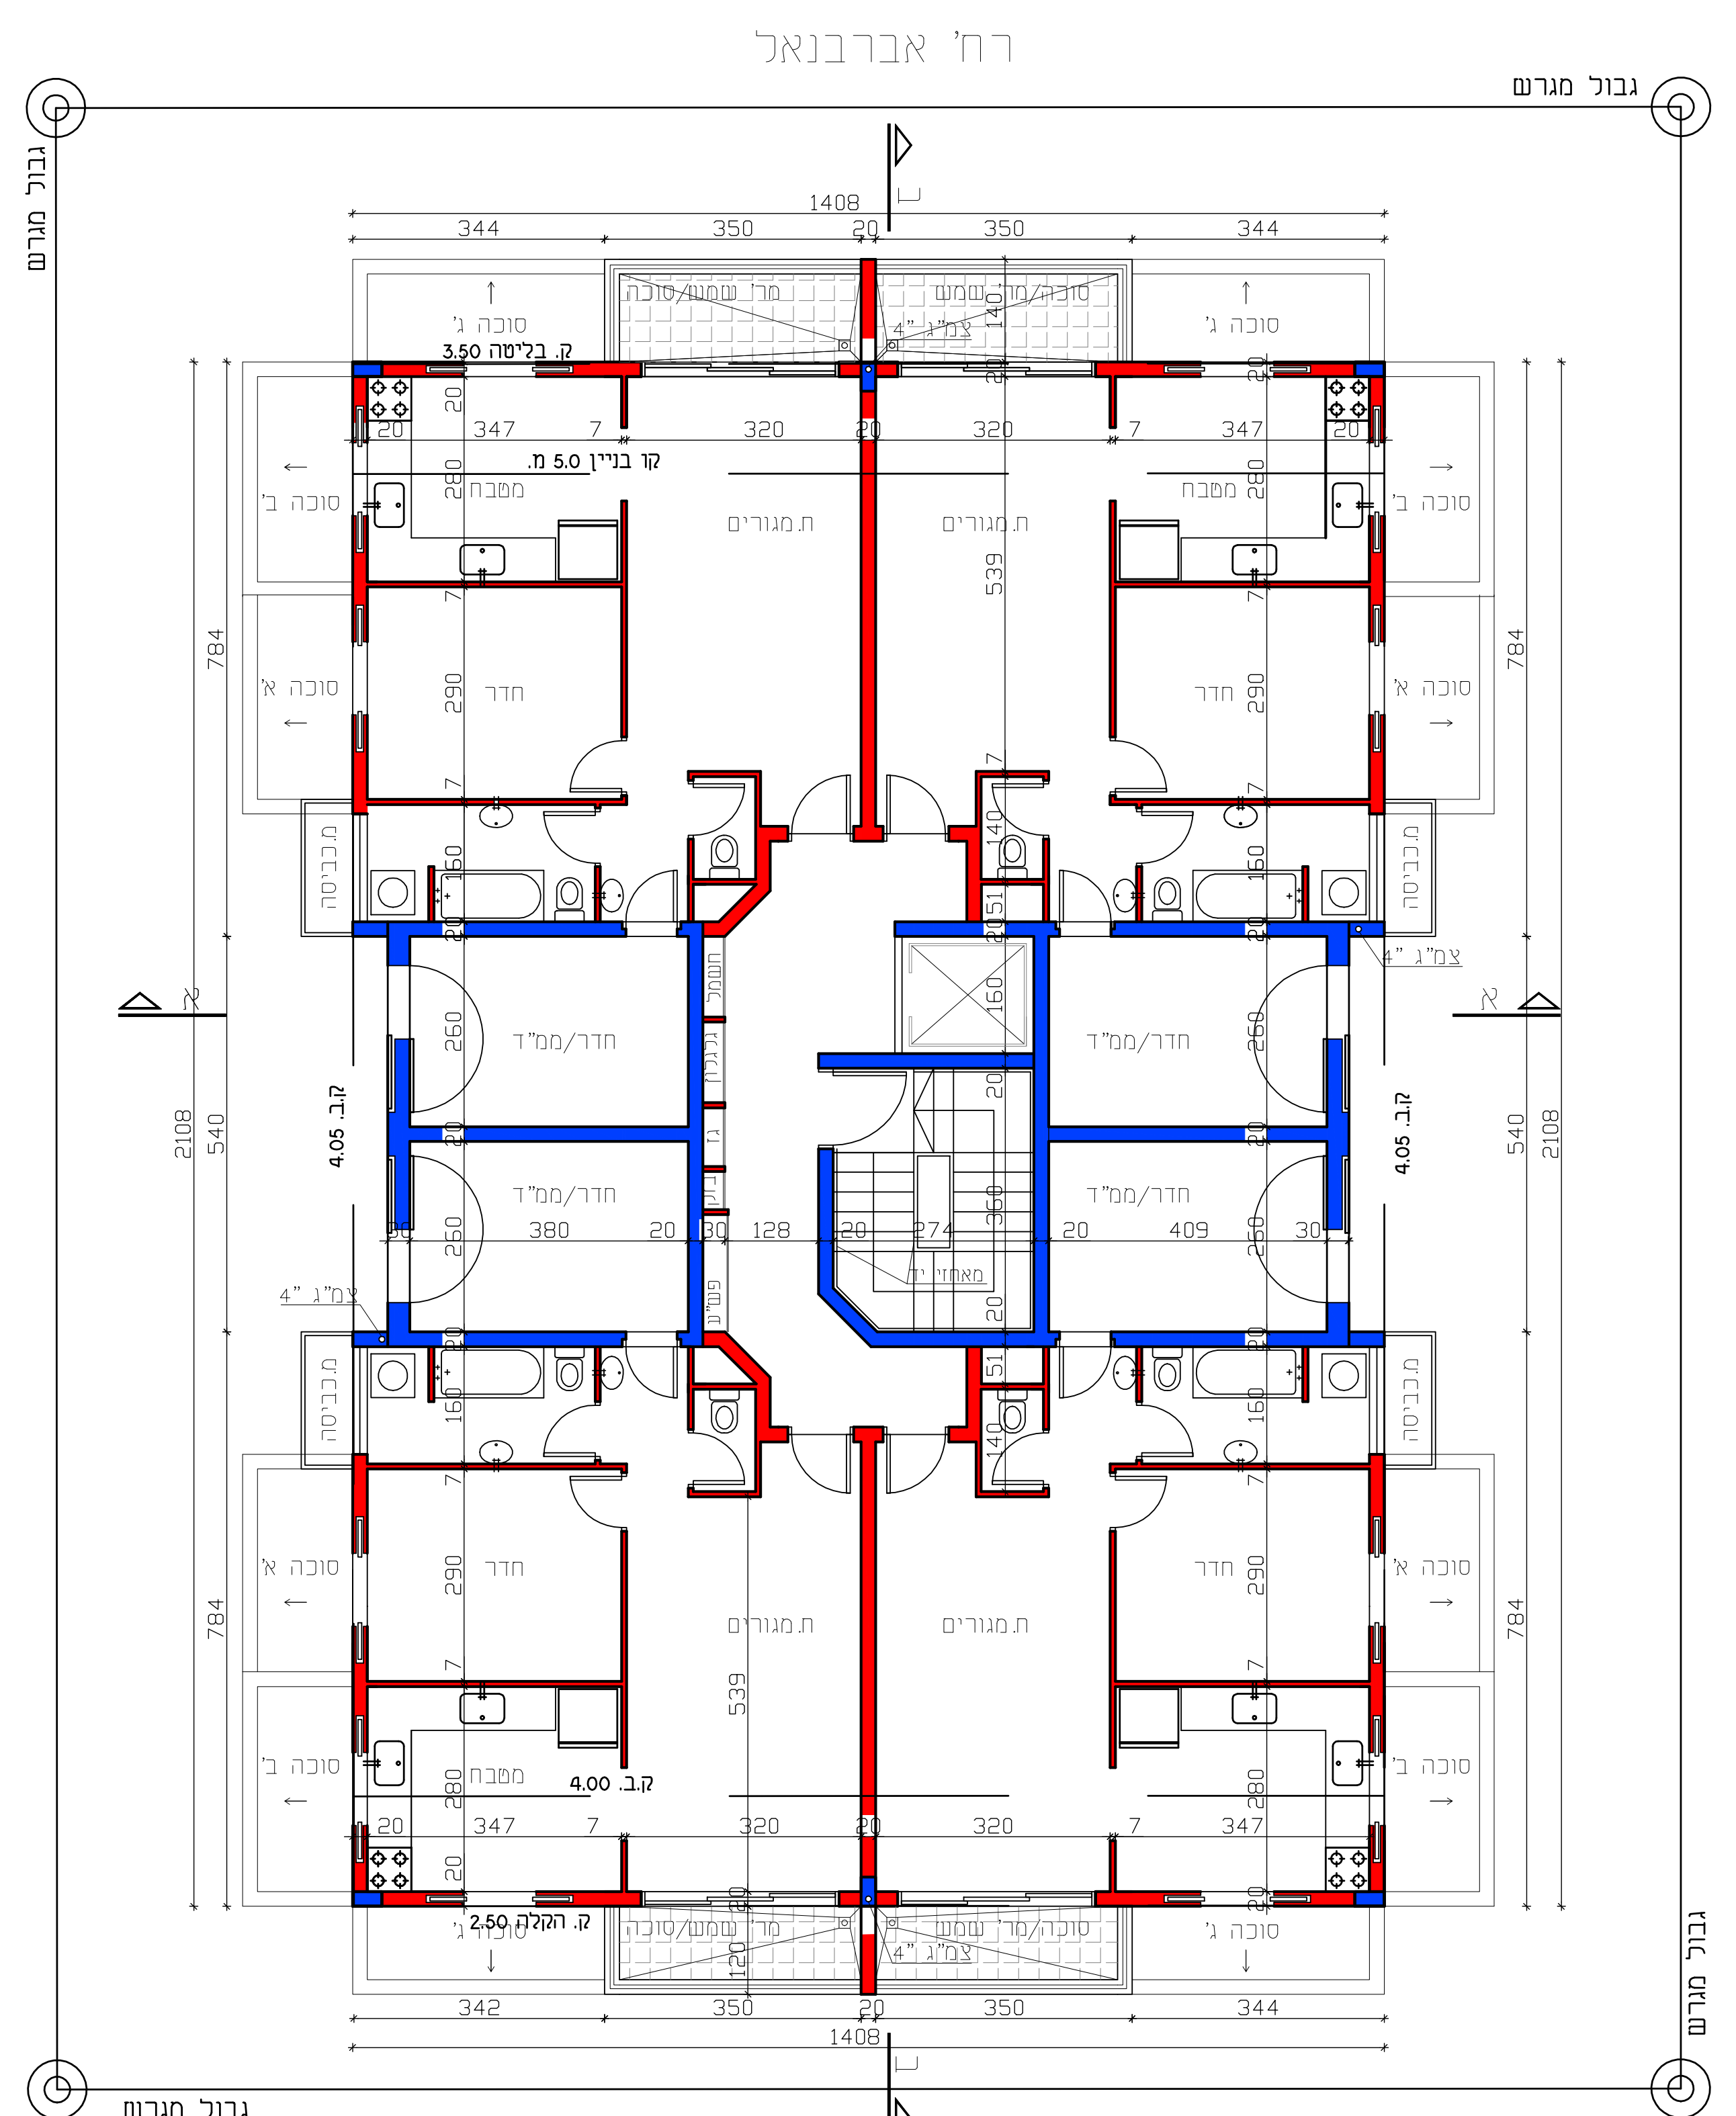

תוכנית קומה טיפוסית
קנ"מ 1:100

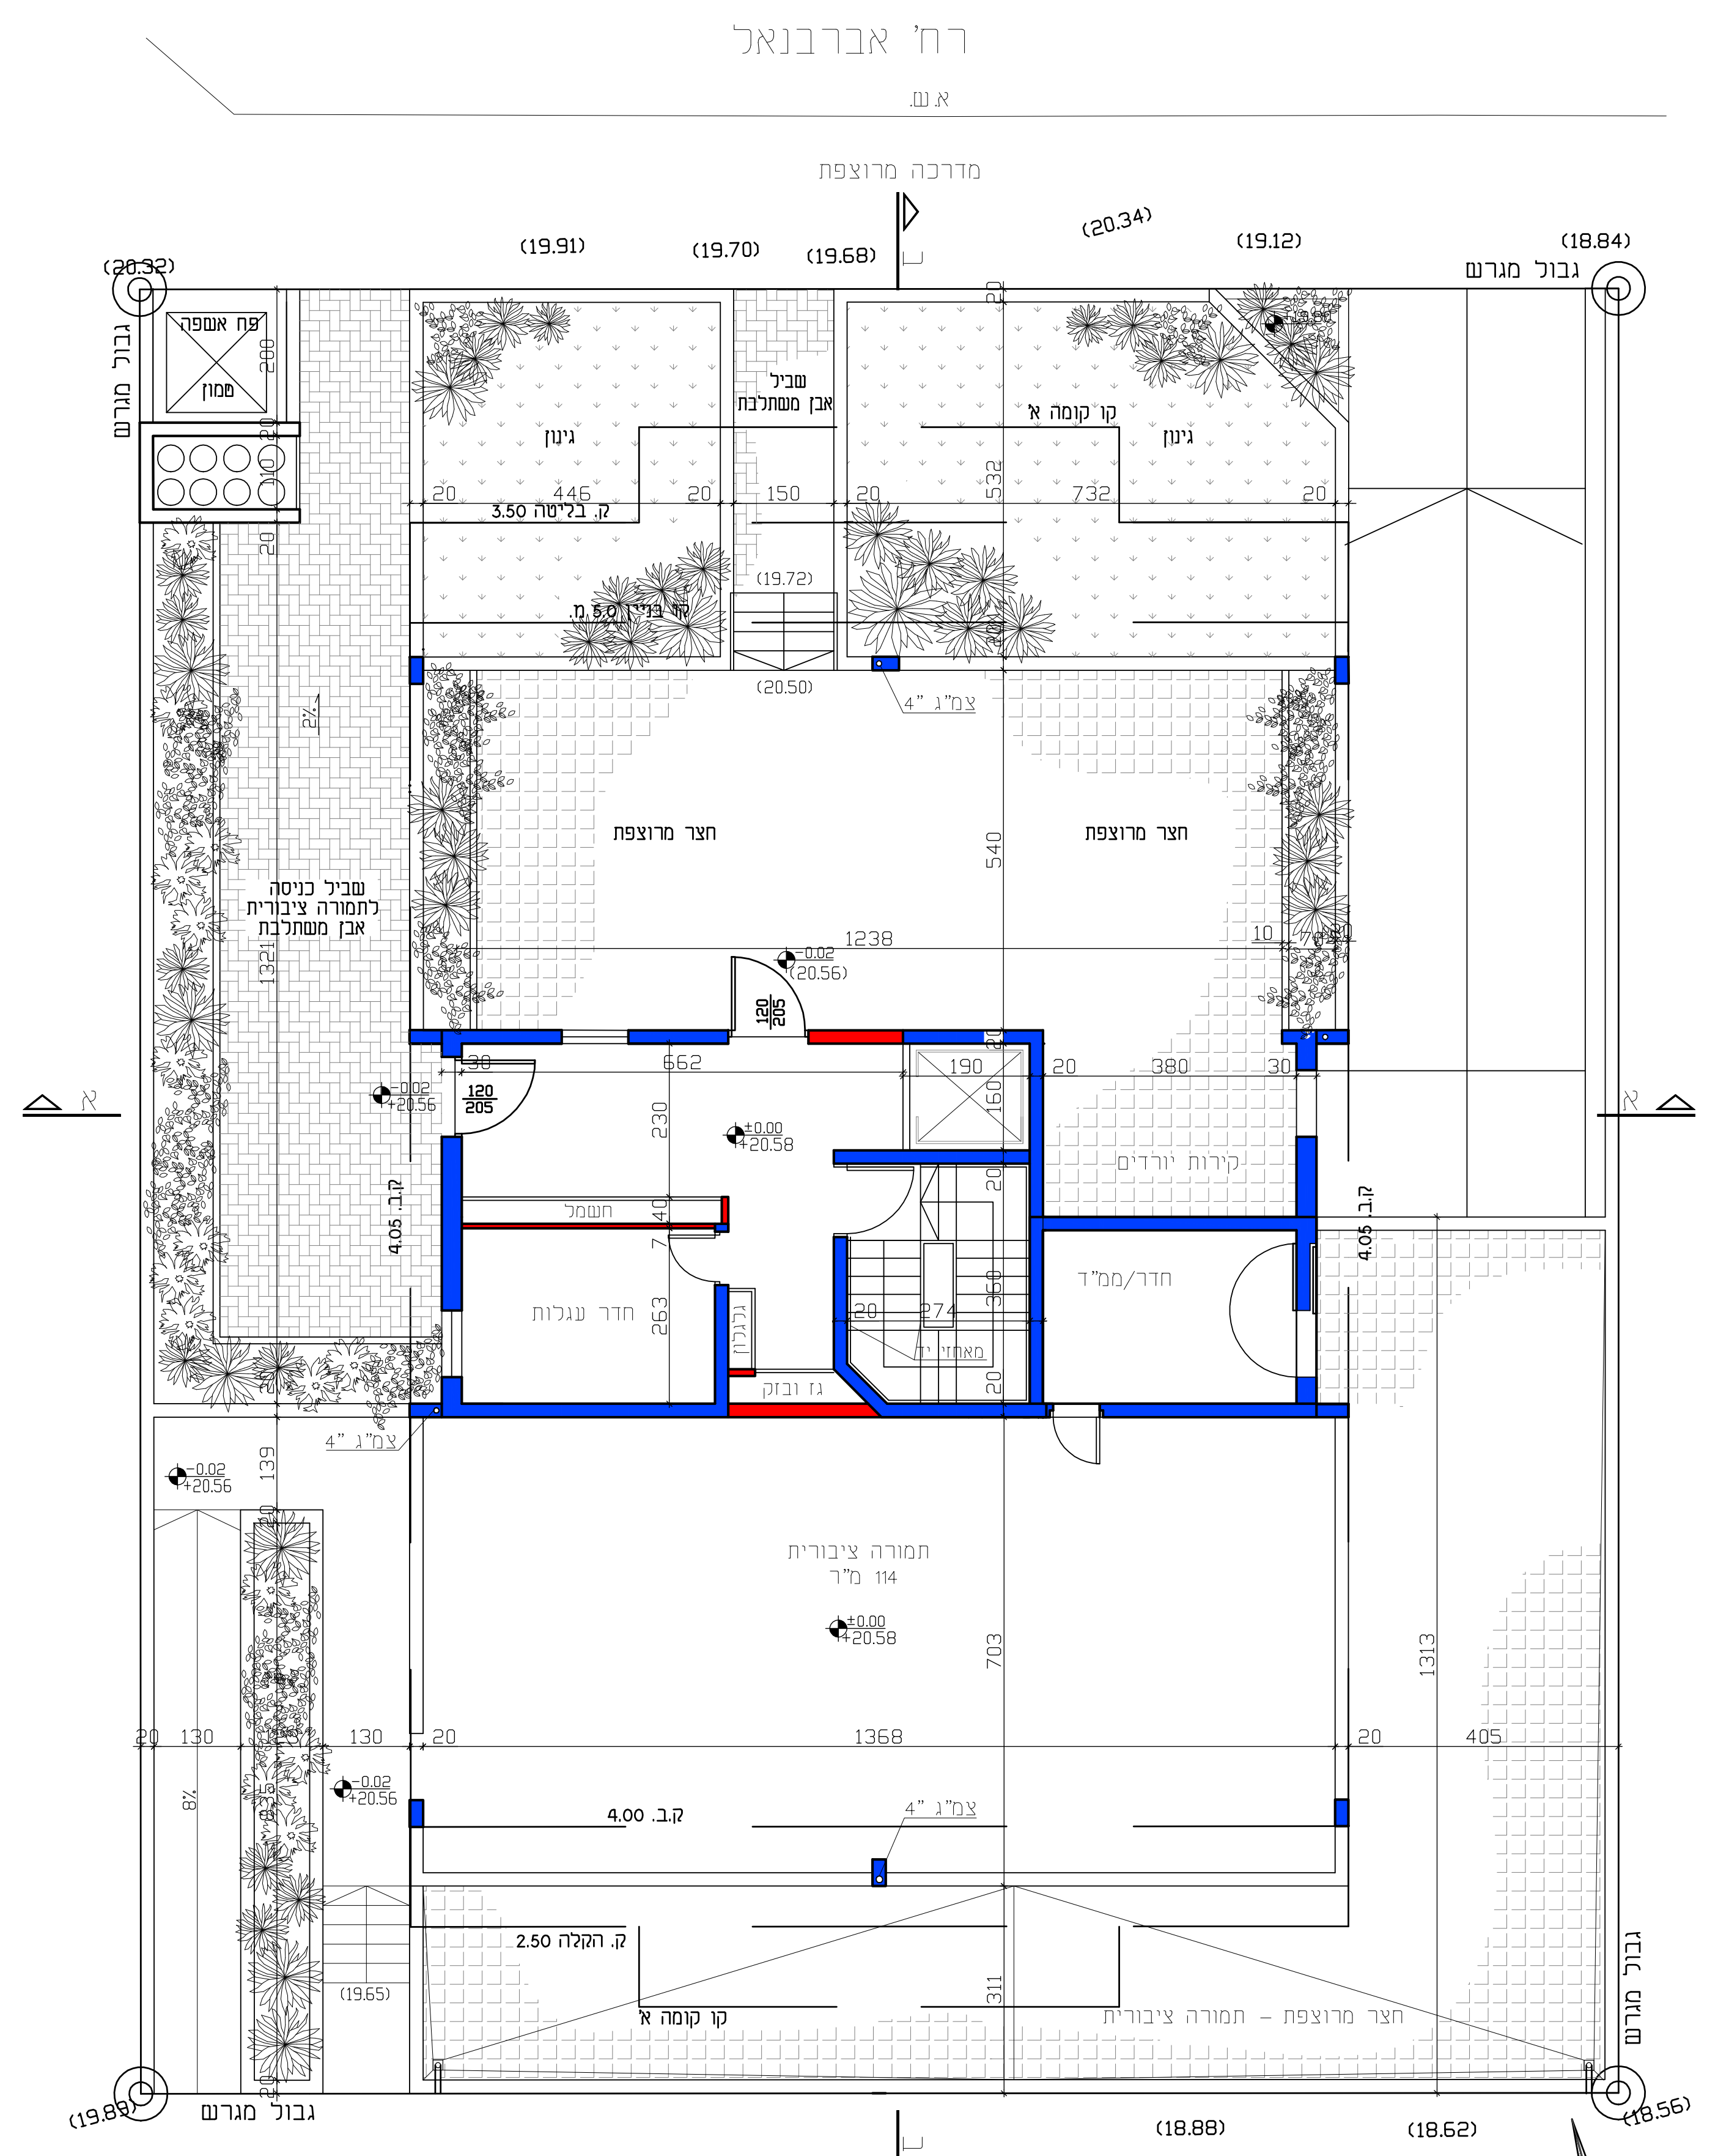

תכנית קומת קרקע
קנ"מ 1:100

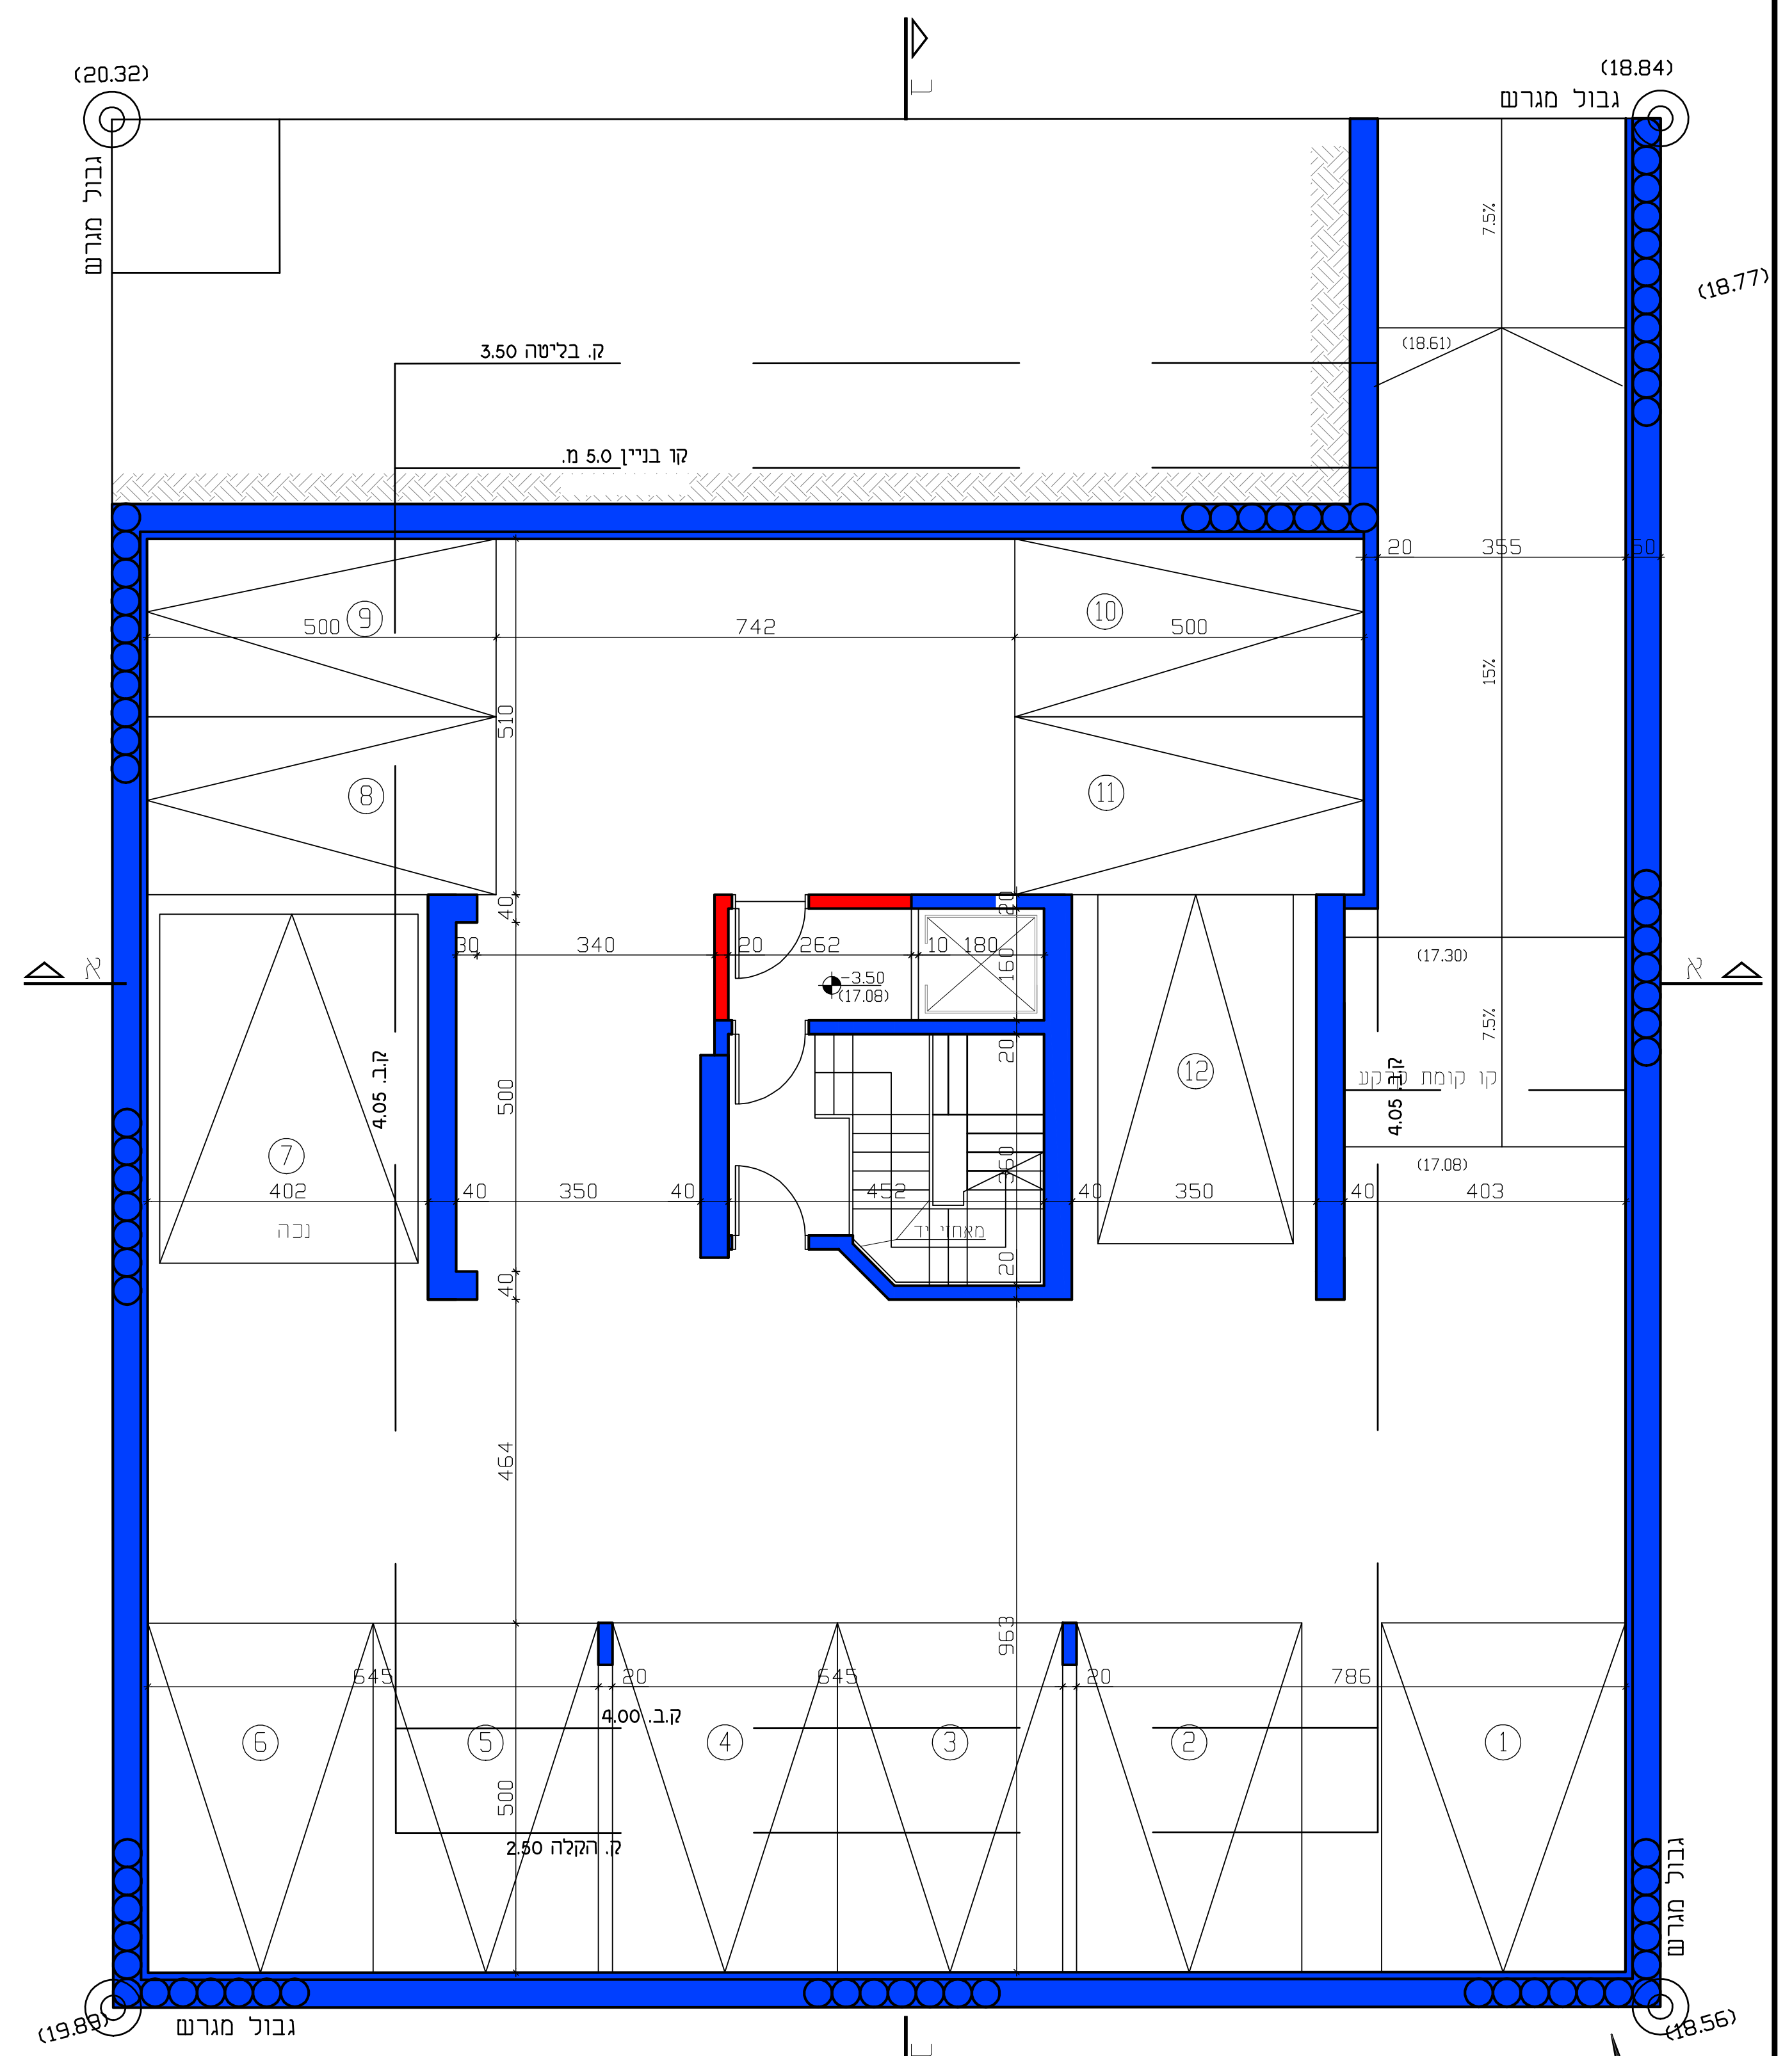

תכנית קומת מרתף
קנ"מ 1:100

תכנית מס' 501-0536334

תוספת יח"ד, הקלות ושינויי בינוי
ברח' אברבנאל 37

תכנית מפורטת

נספח בינוי

איחוד וחלוקה	סמכות ראשית	אופי התכנית
ללא	ועדה מקומית	תכנית שניתן מכוחה להוציא היתרים

מחוז : **תל אביב**
מרחב תכנון מקומי : **בני ברק**
רשות מקומית : **בני ברק**
ישוב: **בני ברק**

שטח התכנית : **600 מ"ר**
קנה מידה: **1 : 100**

גושים וחלקות בתכנית:

גוש	סוג הגוש	חלקות בשלמותן	חלקי חלקות
6195	מוסדר	383	

עורך התכנית	שם: קרייזמן אדריכלים קרייזמן פרל מ.ר.37304		תאריך וחתימה :
	כתובת : אבן גבירול 7א בני ברק		
	טלפון : 03-6163514	פקס : 03-6163512	דוא"ל kraizman@neto.net.il

מודד	שם: דרונוב ירוסלב מ.ר. 1055		תאריך וחתימה :
	כתובת : אשר בראש 19 פתח תקוה		
	טלפון : 054-5488474	פקס :	דוא"ל

מגיש התכנית	שם: לוינסון אברהם ח.פ. 515126324		תאריך וחתימה :
	כתובת : אוסישקין 17 בני ברק		
	טלפון : 054-8121816	פקס :	דוא"ל

בעל ענין בקרקע	שם: כלפון ויטוריו מ.ז.042062745 תמם שמעון מ.ז.055999288		תאריך וחתימה :
	כתובת : אברבנאל 73 בני ברק		
	טלפון : 054-8121816	פקס :	דוא"ל