



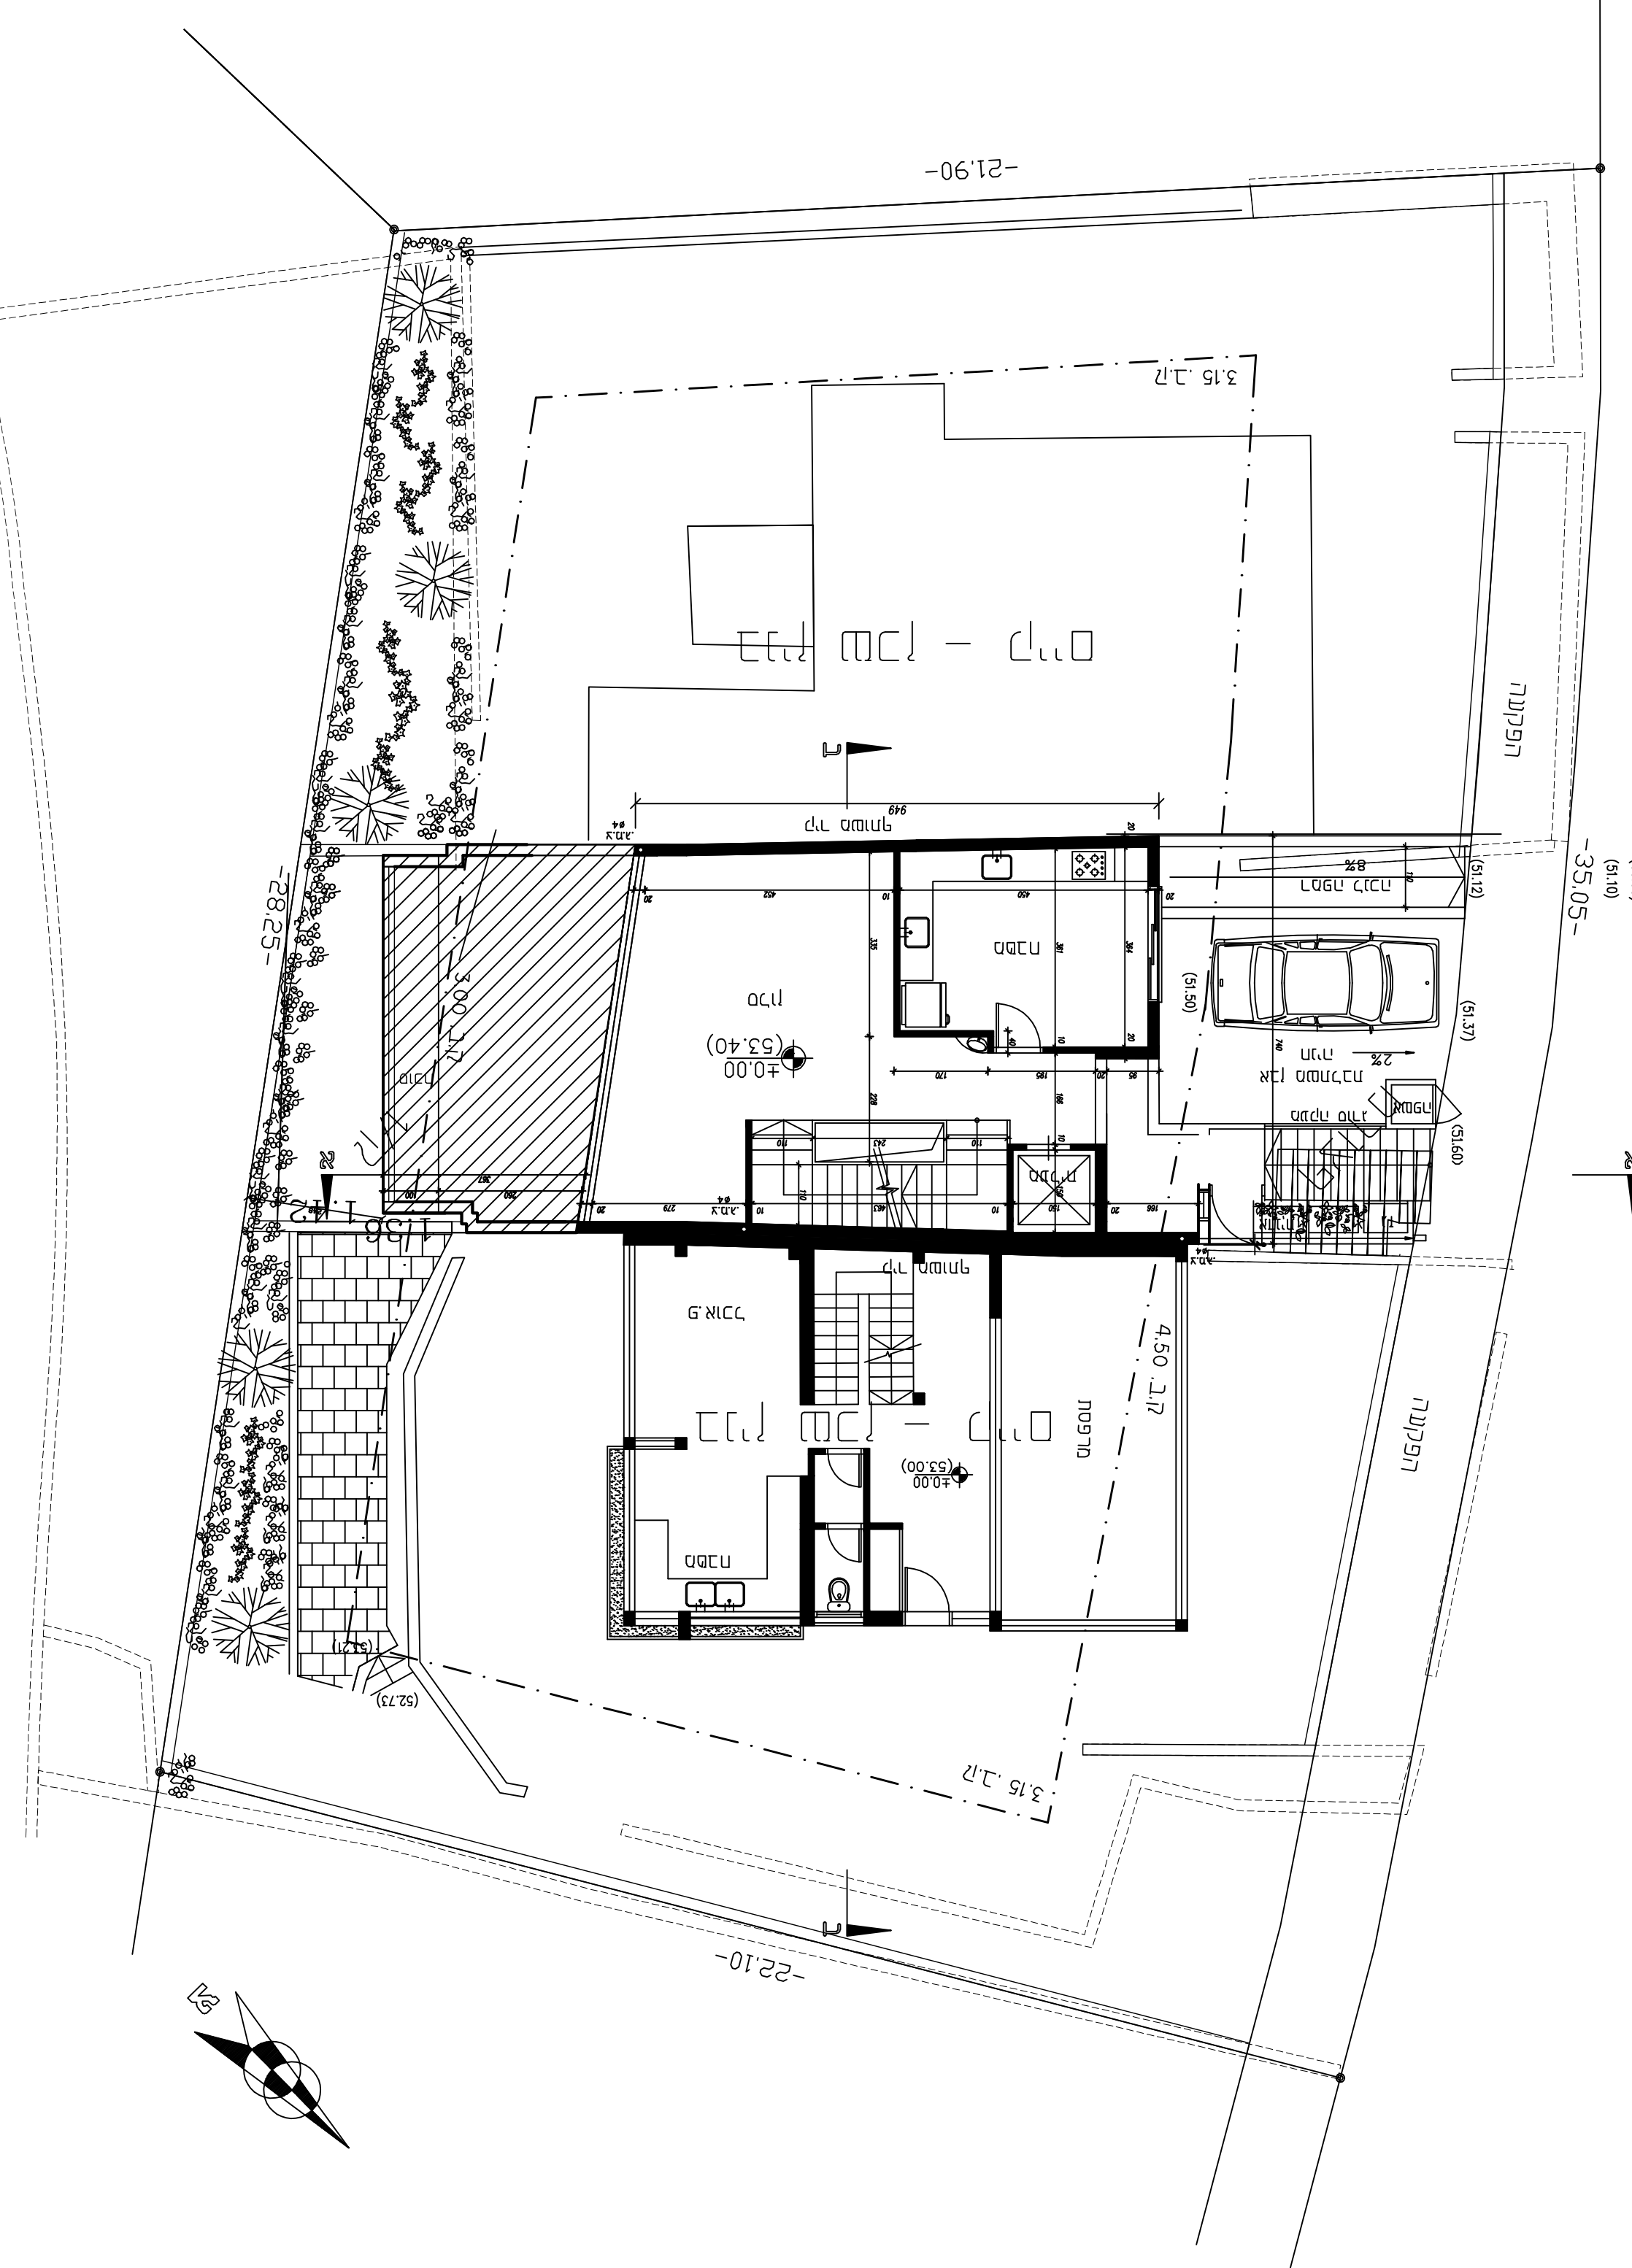



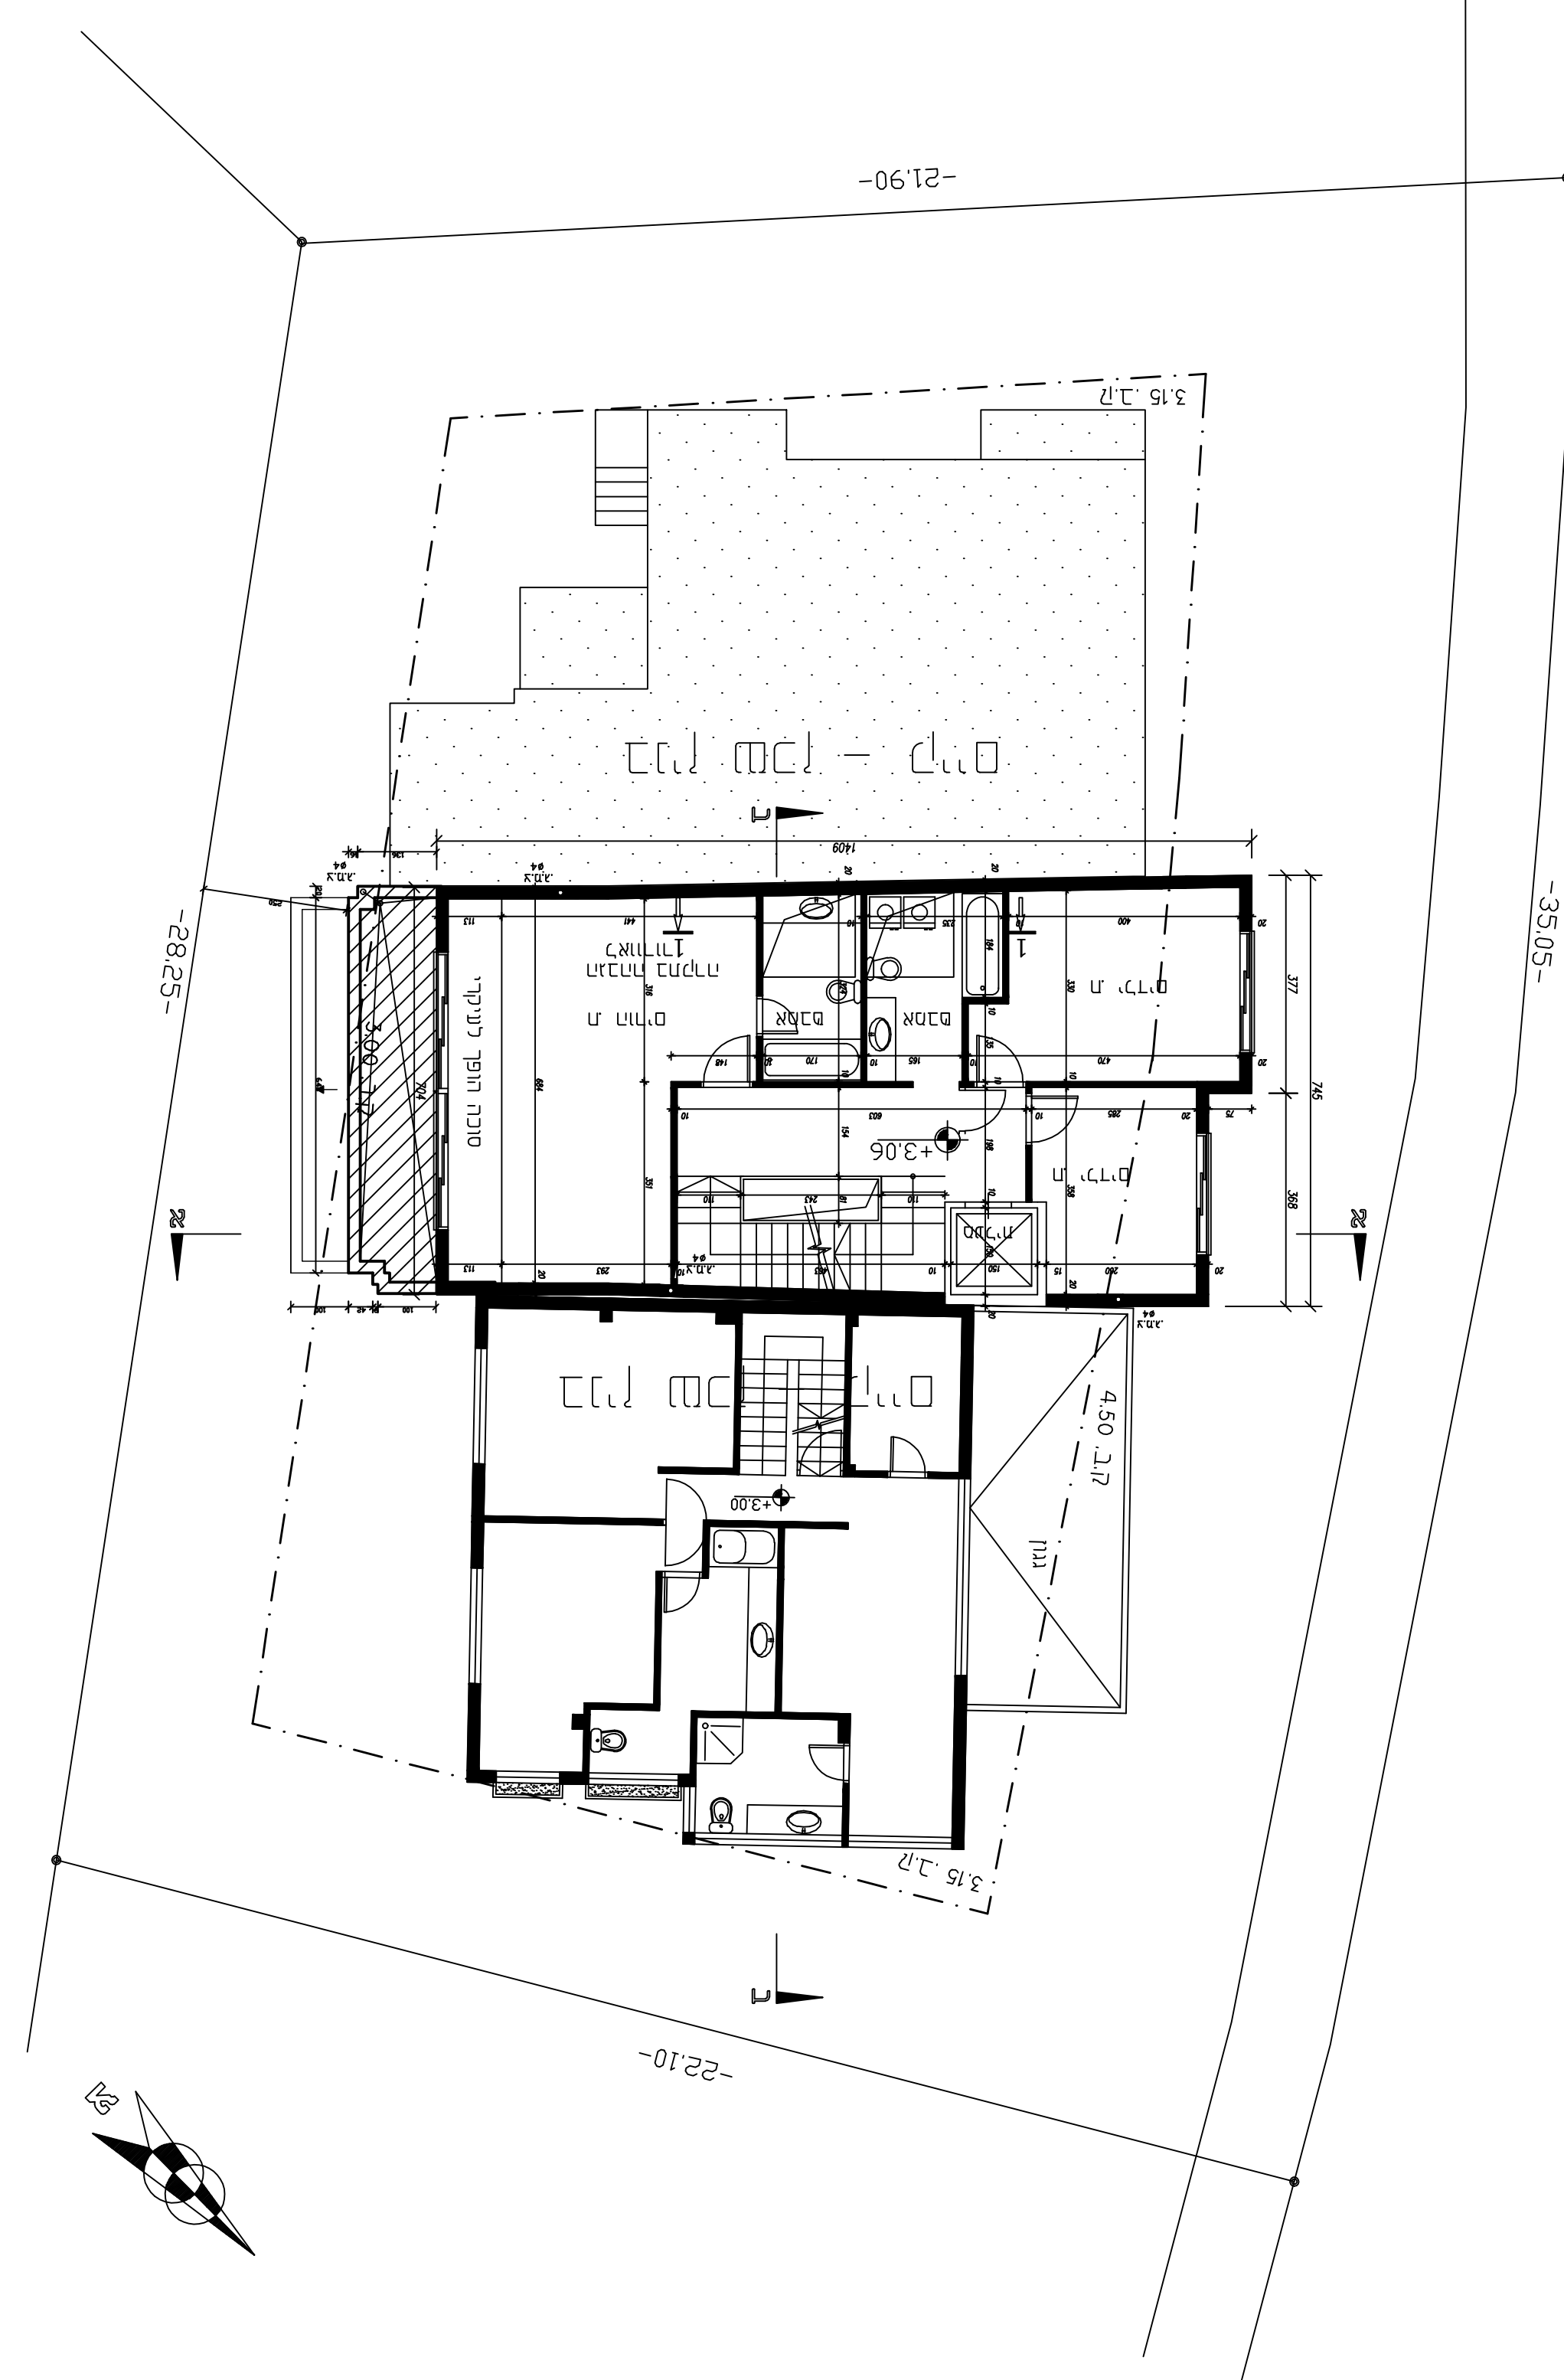






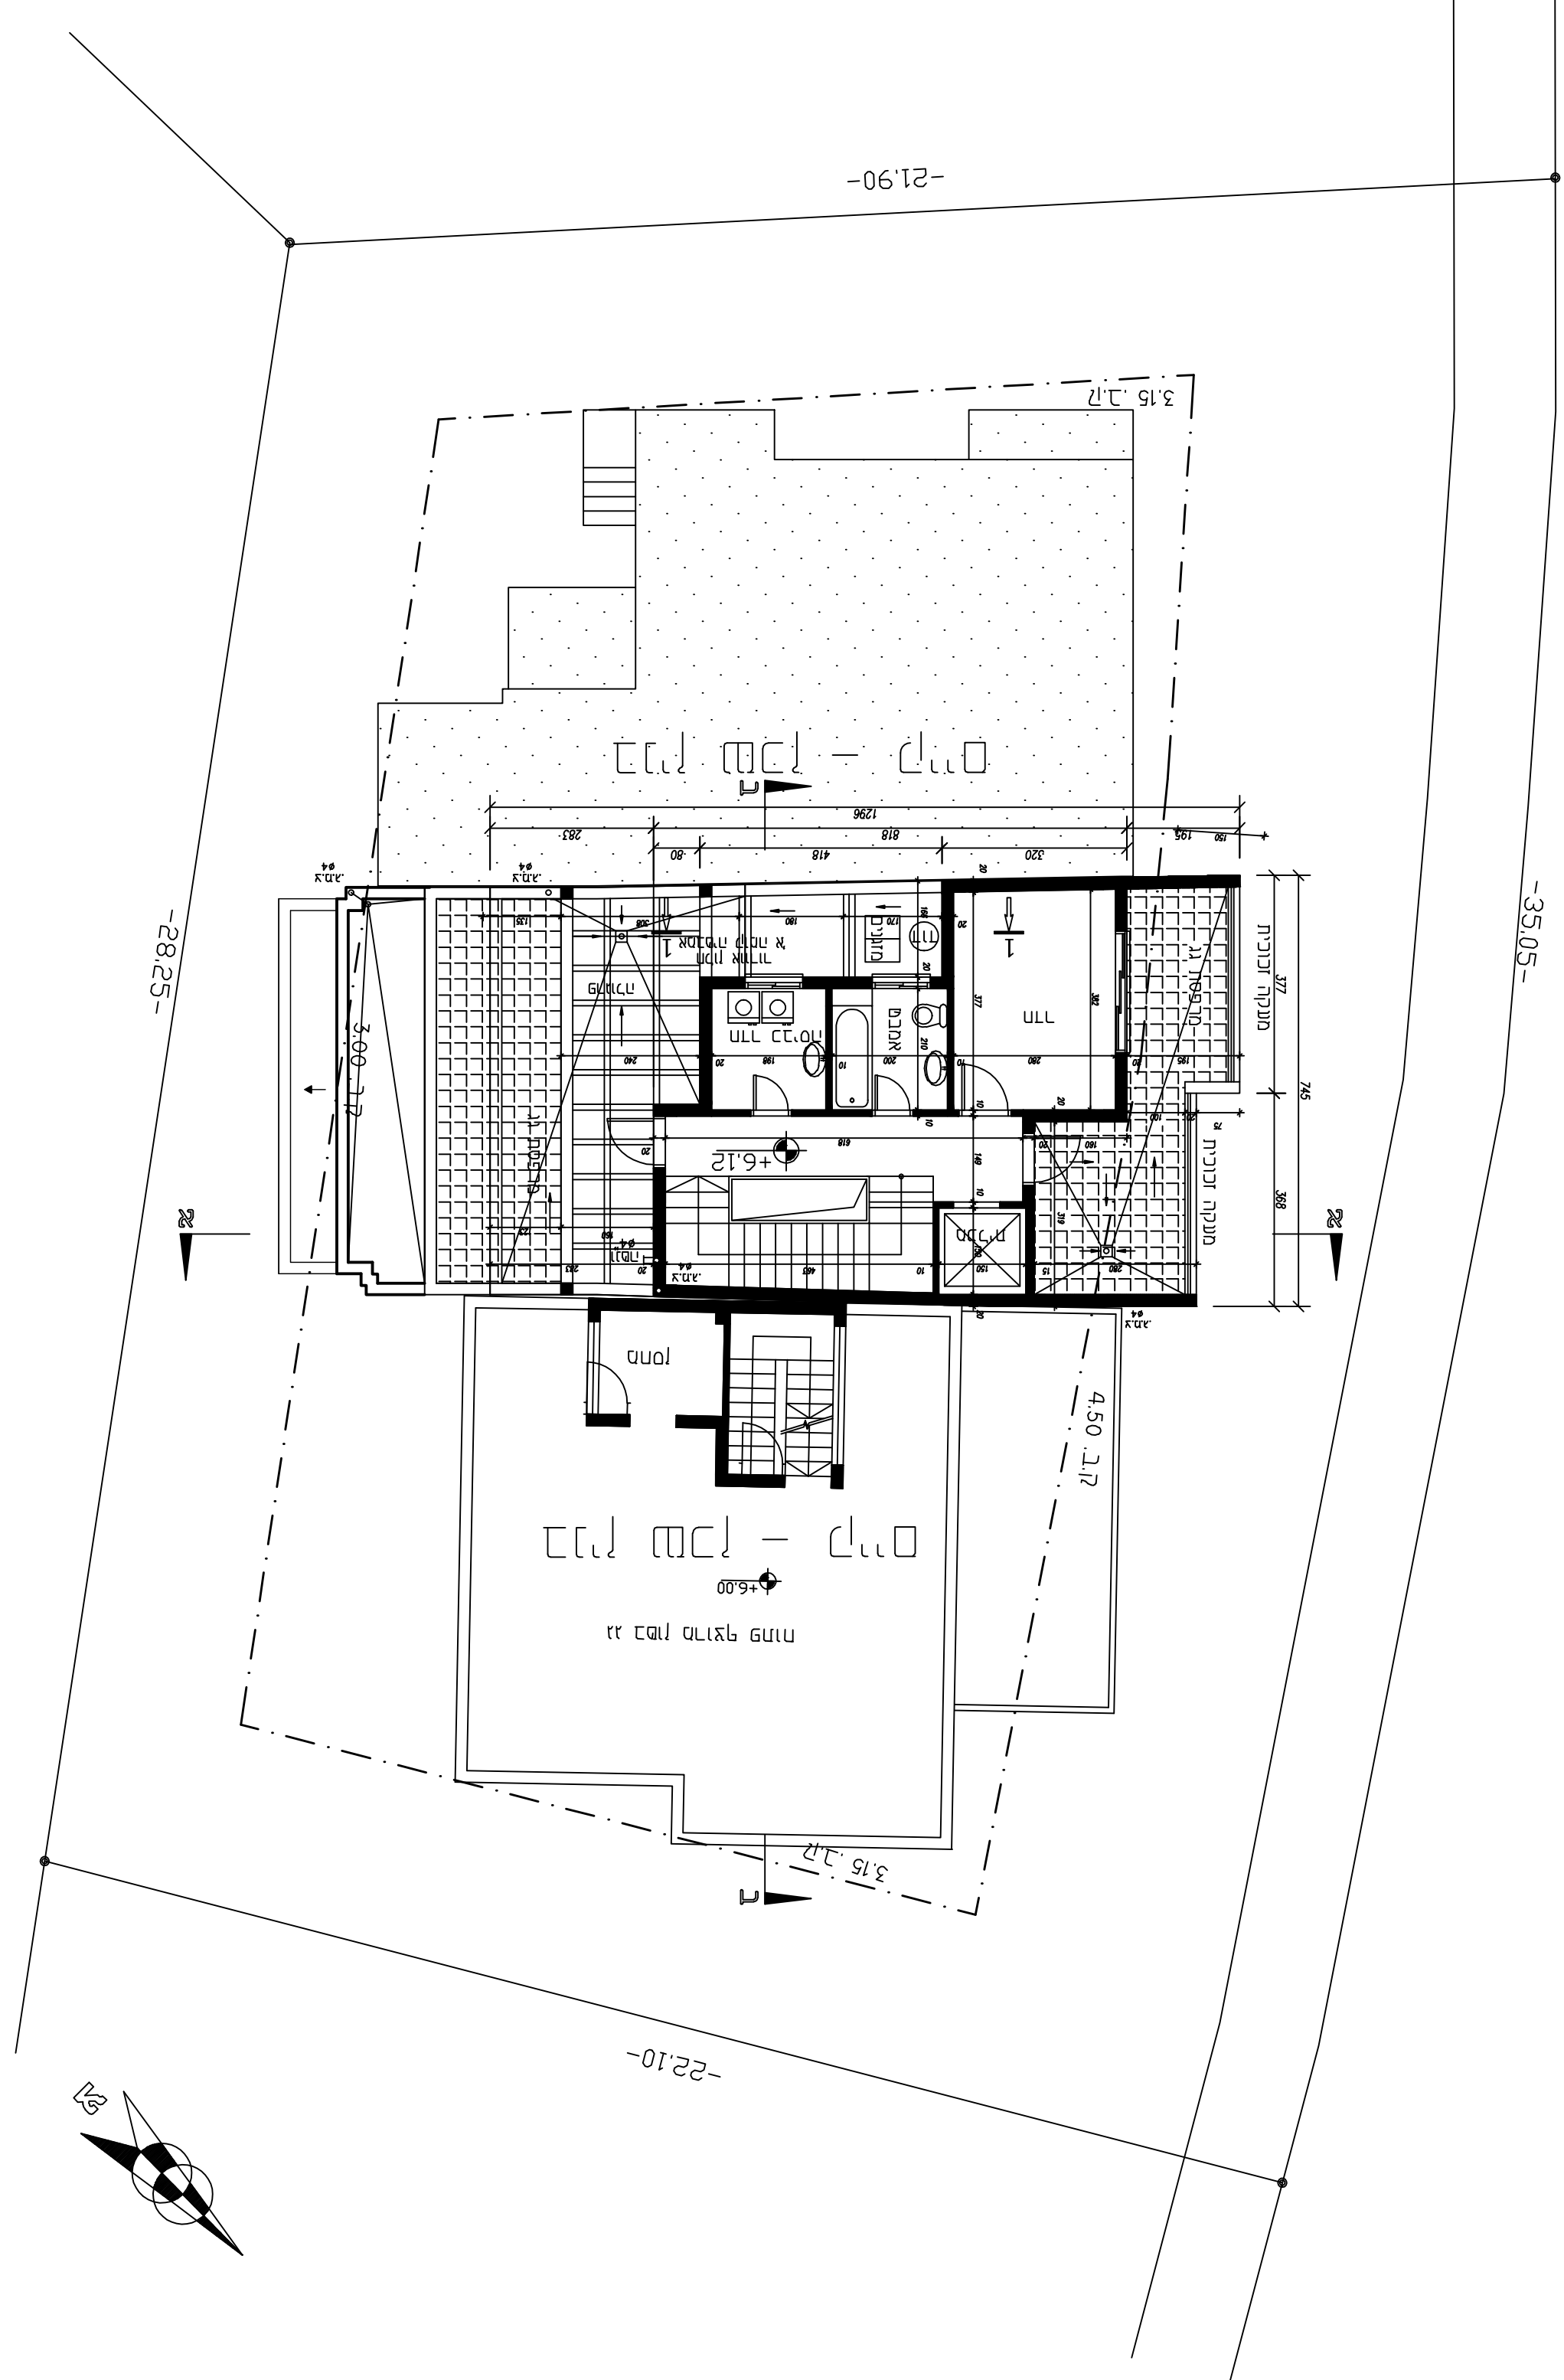


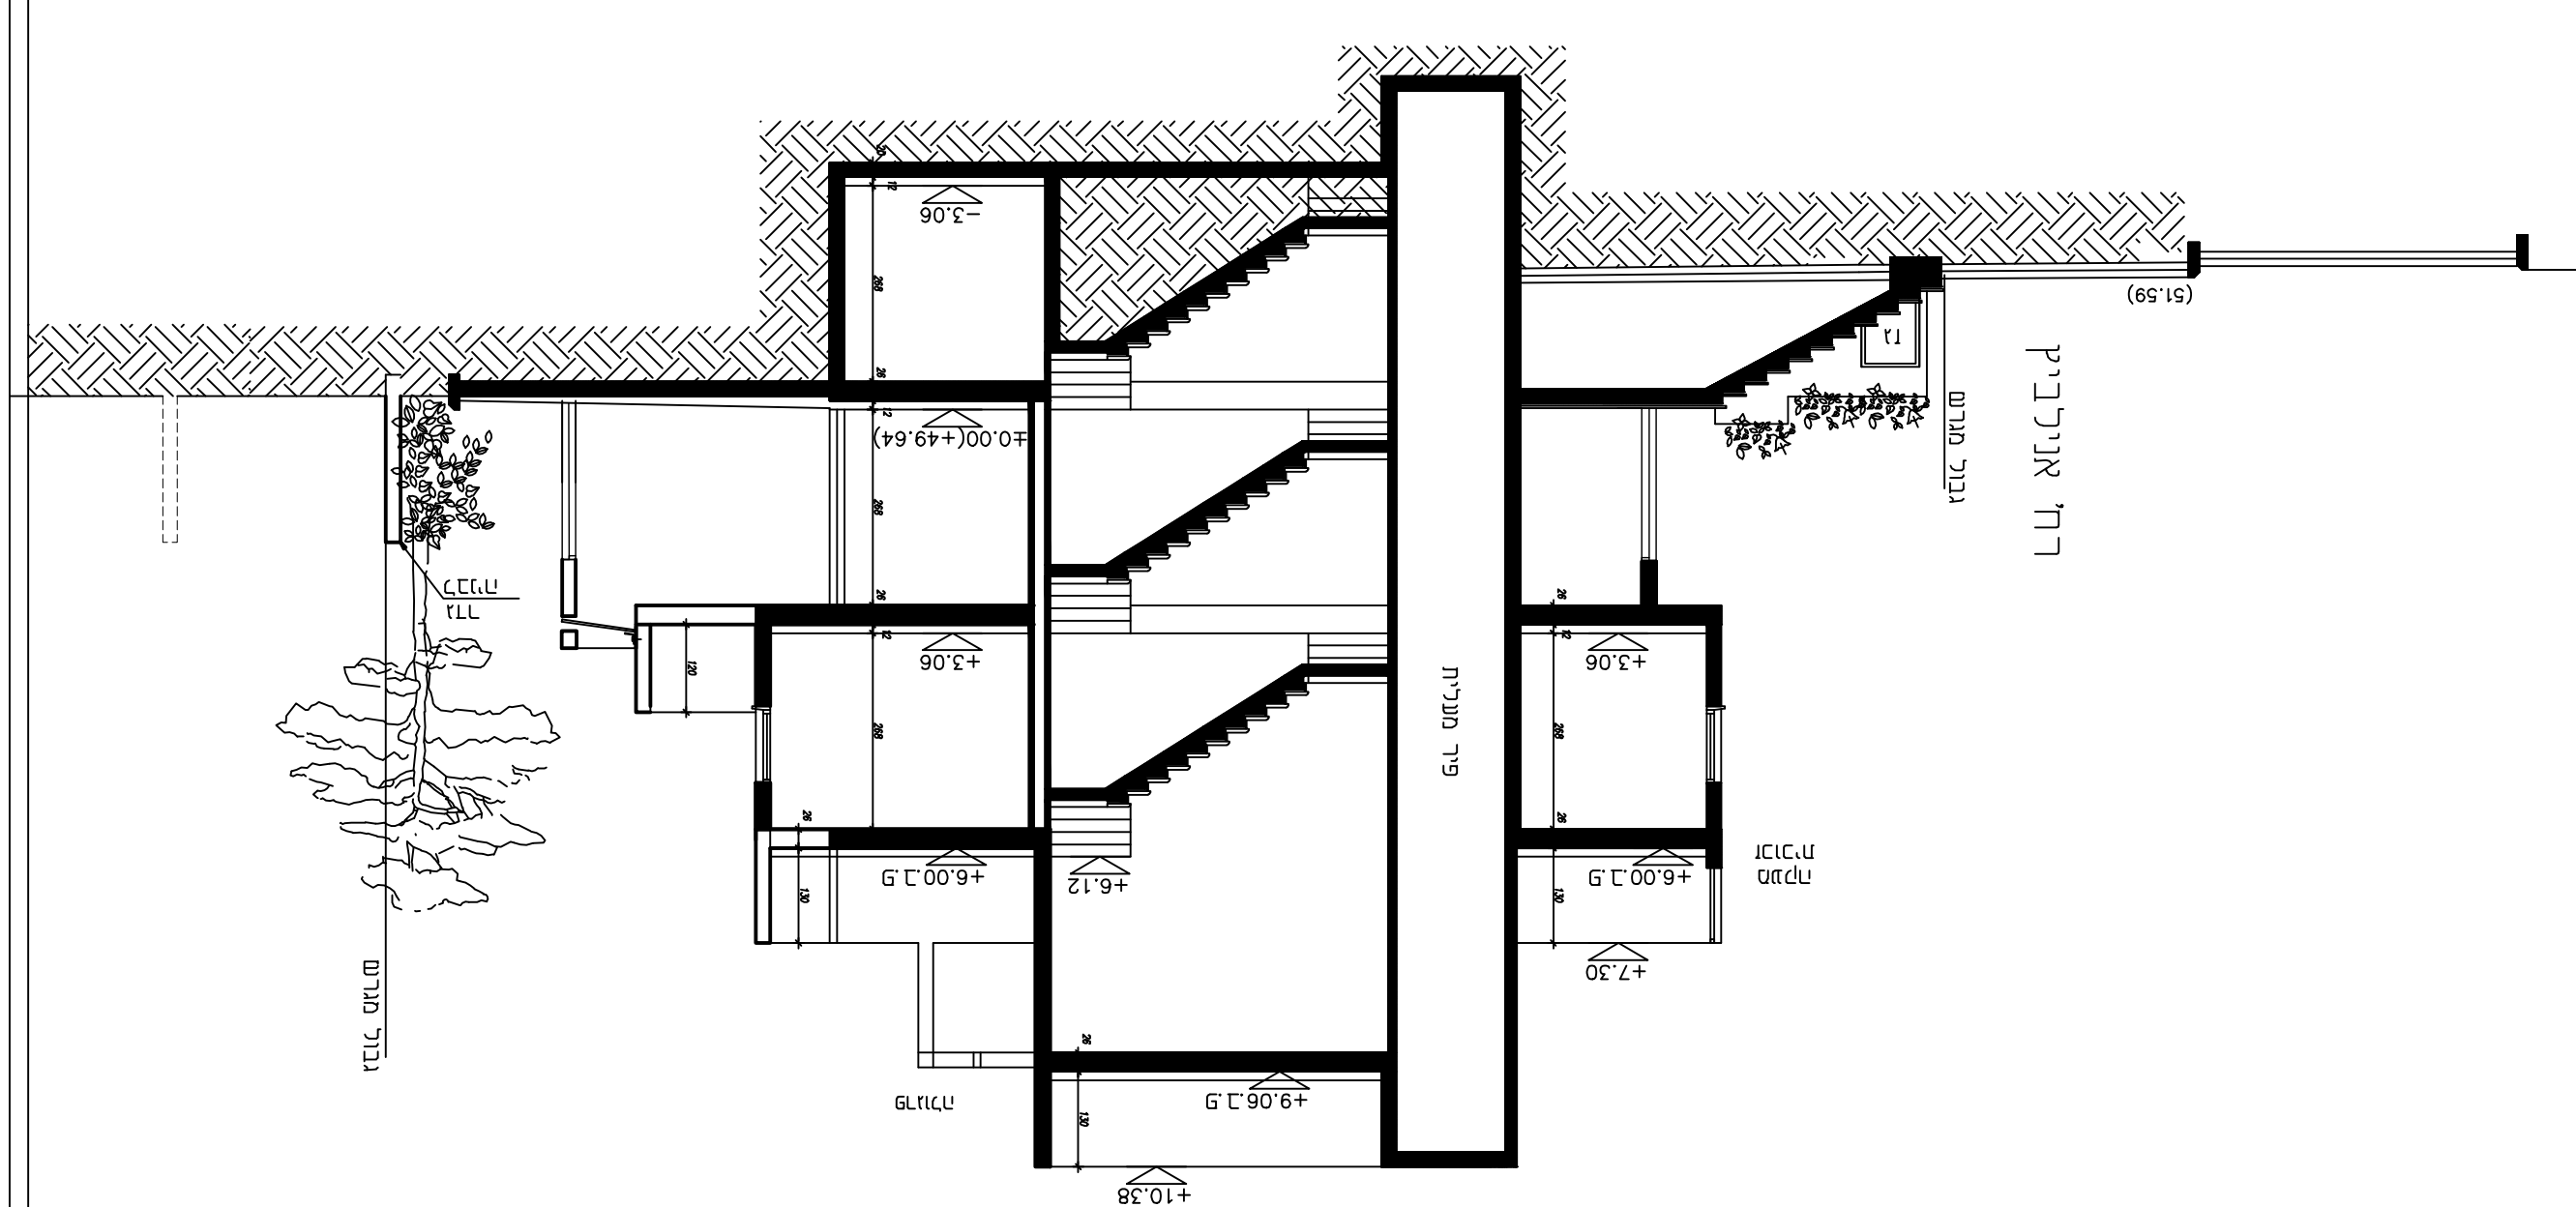

תאריך:

501-0452722 - מספר תוכנית
