


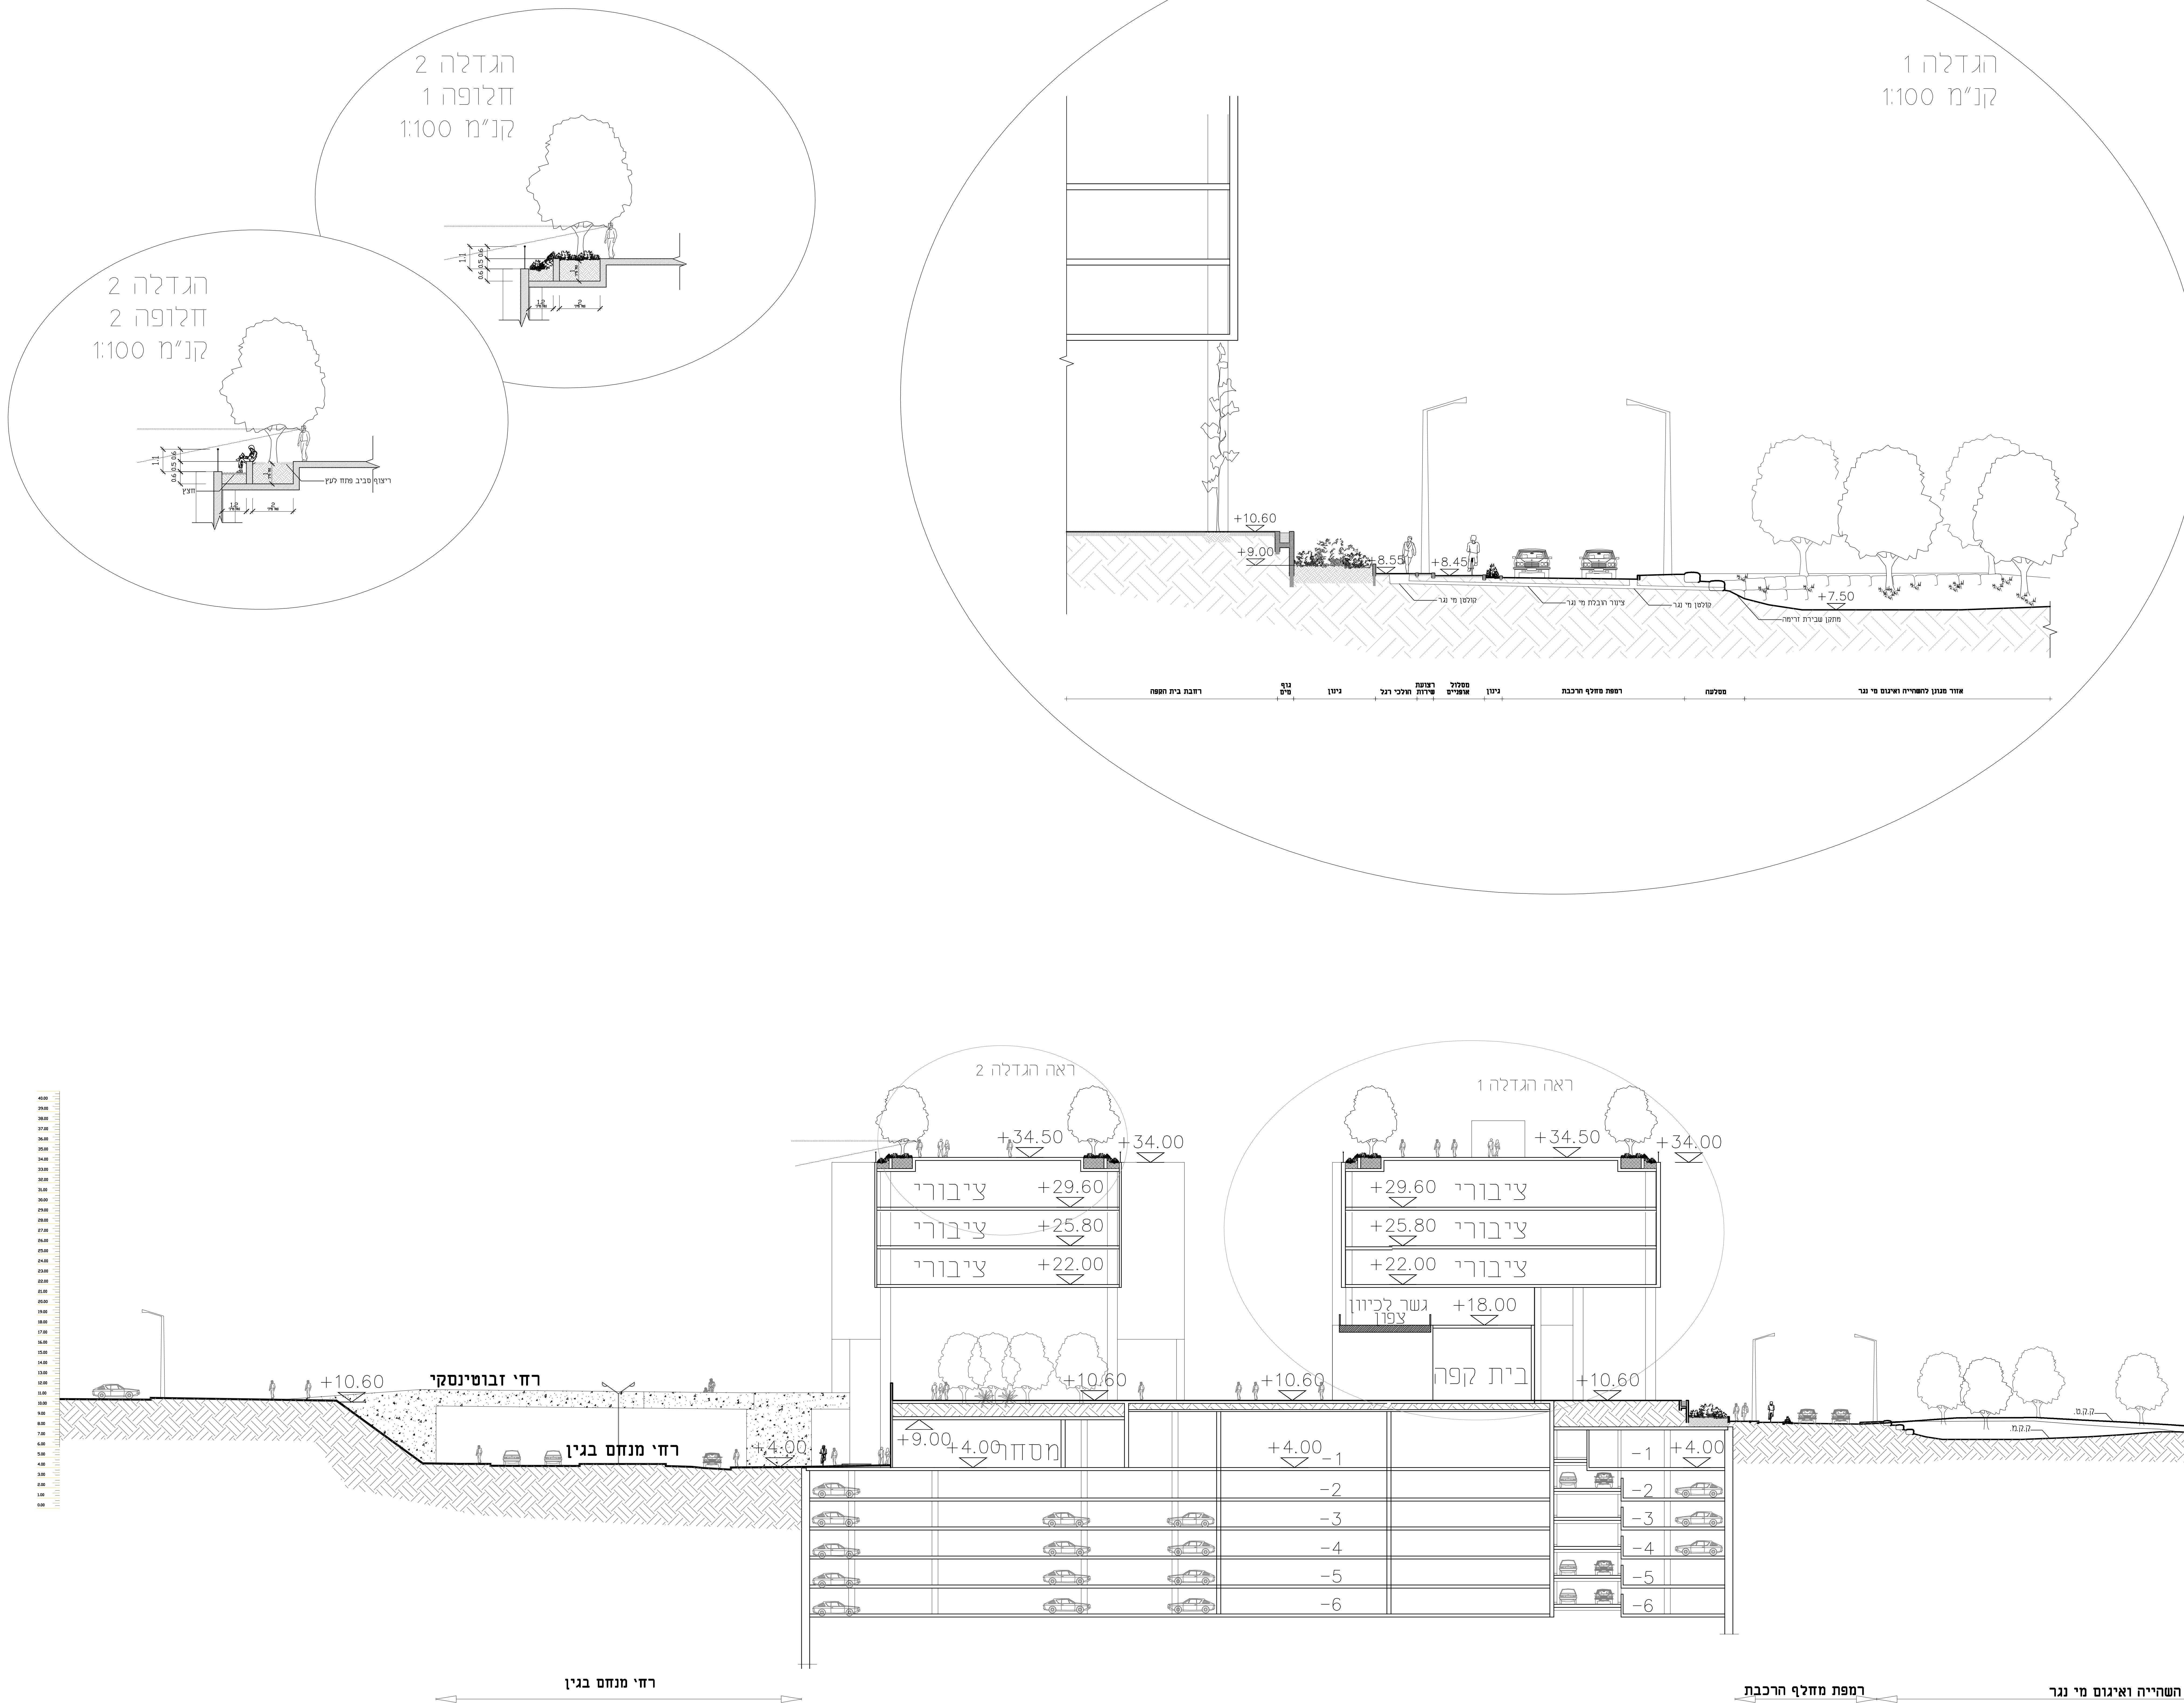

נספח פיתוח סביבתי	
תכנית מס' 507-0367482	
תא\4206 - מגדל בין ערים	
גליון 1 מתוך 1	
תחולה	מנחה
תאריך עריכת התספח	08/08/2018
קנ"מ	1:250
שמות וחתימות:	
עורך התספח	רע איזנברג יעקב סביבה
מפקח/מאיר	חתימה:

העודה הממוקמת לחצונן ולבניהן תת-גיבוי ימו		
שם החבנית: 507-0367482 4206החל (מסלול דיון בתהגנדות)		
הומלצת לבנות תוקף (אחלר דיון בתהגנדות)		
החלטה 12 5 החלטה	218-0005-0005 218-0008-0008	14/03/2018 09/05/2018
אשרה לתוקן תחת ע"י העודה המחוזית לחצונן ולבניהן		
דורון ספיר, עויד חייך ונדת המשה	1287 חריבה סמי	04/06/2018 החרי
.....	מבוסס תולד שד עבול, אדיר	מסות האגן אוריאל אור
.....		