501-0452748
נספח בינוי -
הרחבת דירות ושינוי בקו בנין בבניין ברח' דנגור 25
גוש:7361 חלקה: 7

חתימות:

כביש אספלט רחוב הרב.פתאיה

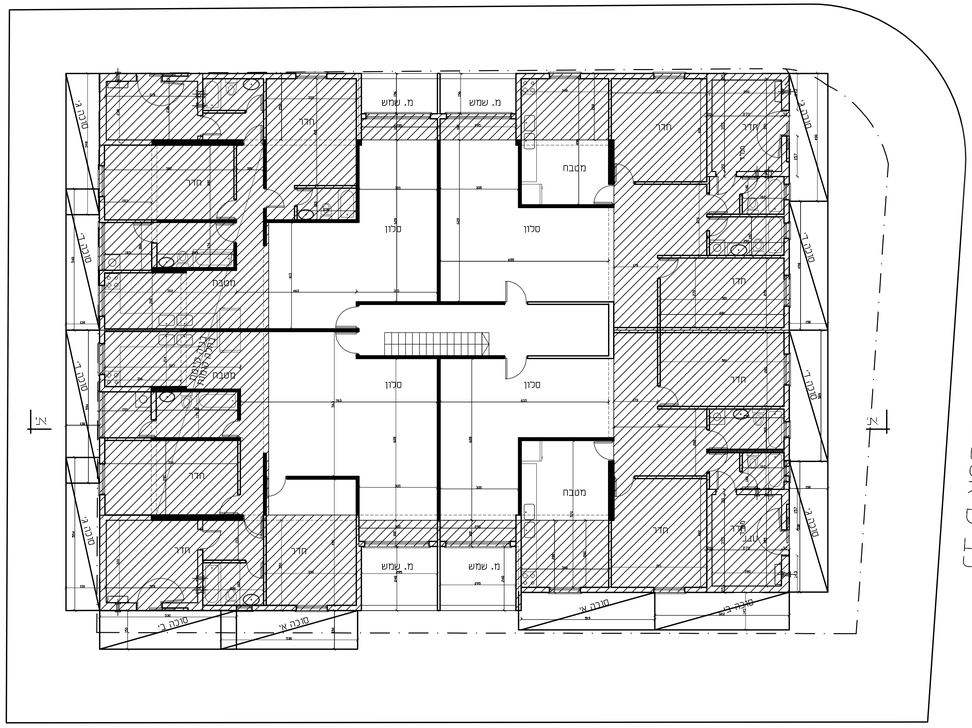

תוכנית קומה טיפוסית קנ"מ 1:100

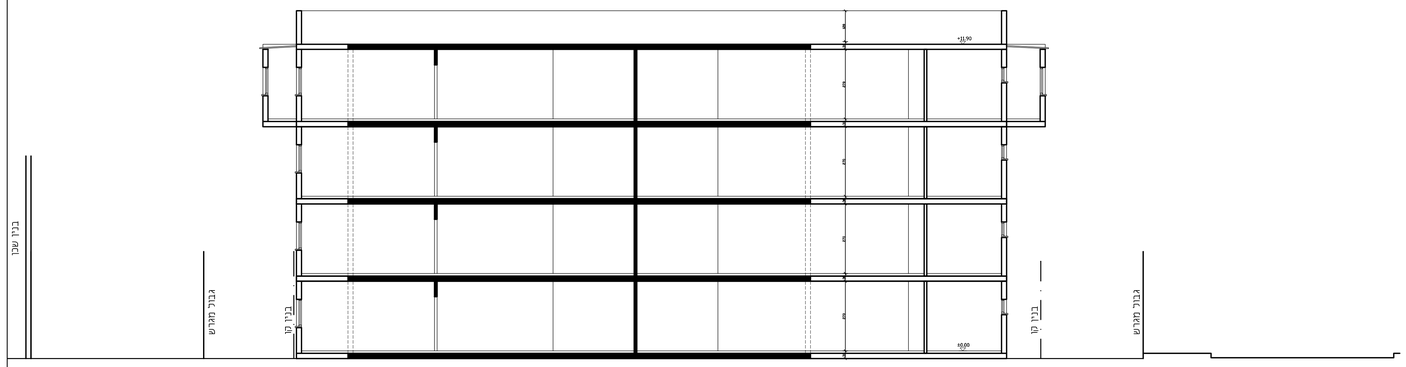

חתך א' -א' קנ"מ 1:100

כביש אספלט רחוב הרב.דנגור