




תתך א-א
ק"מ 1:250

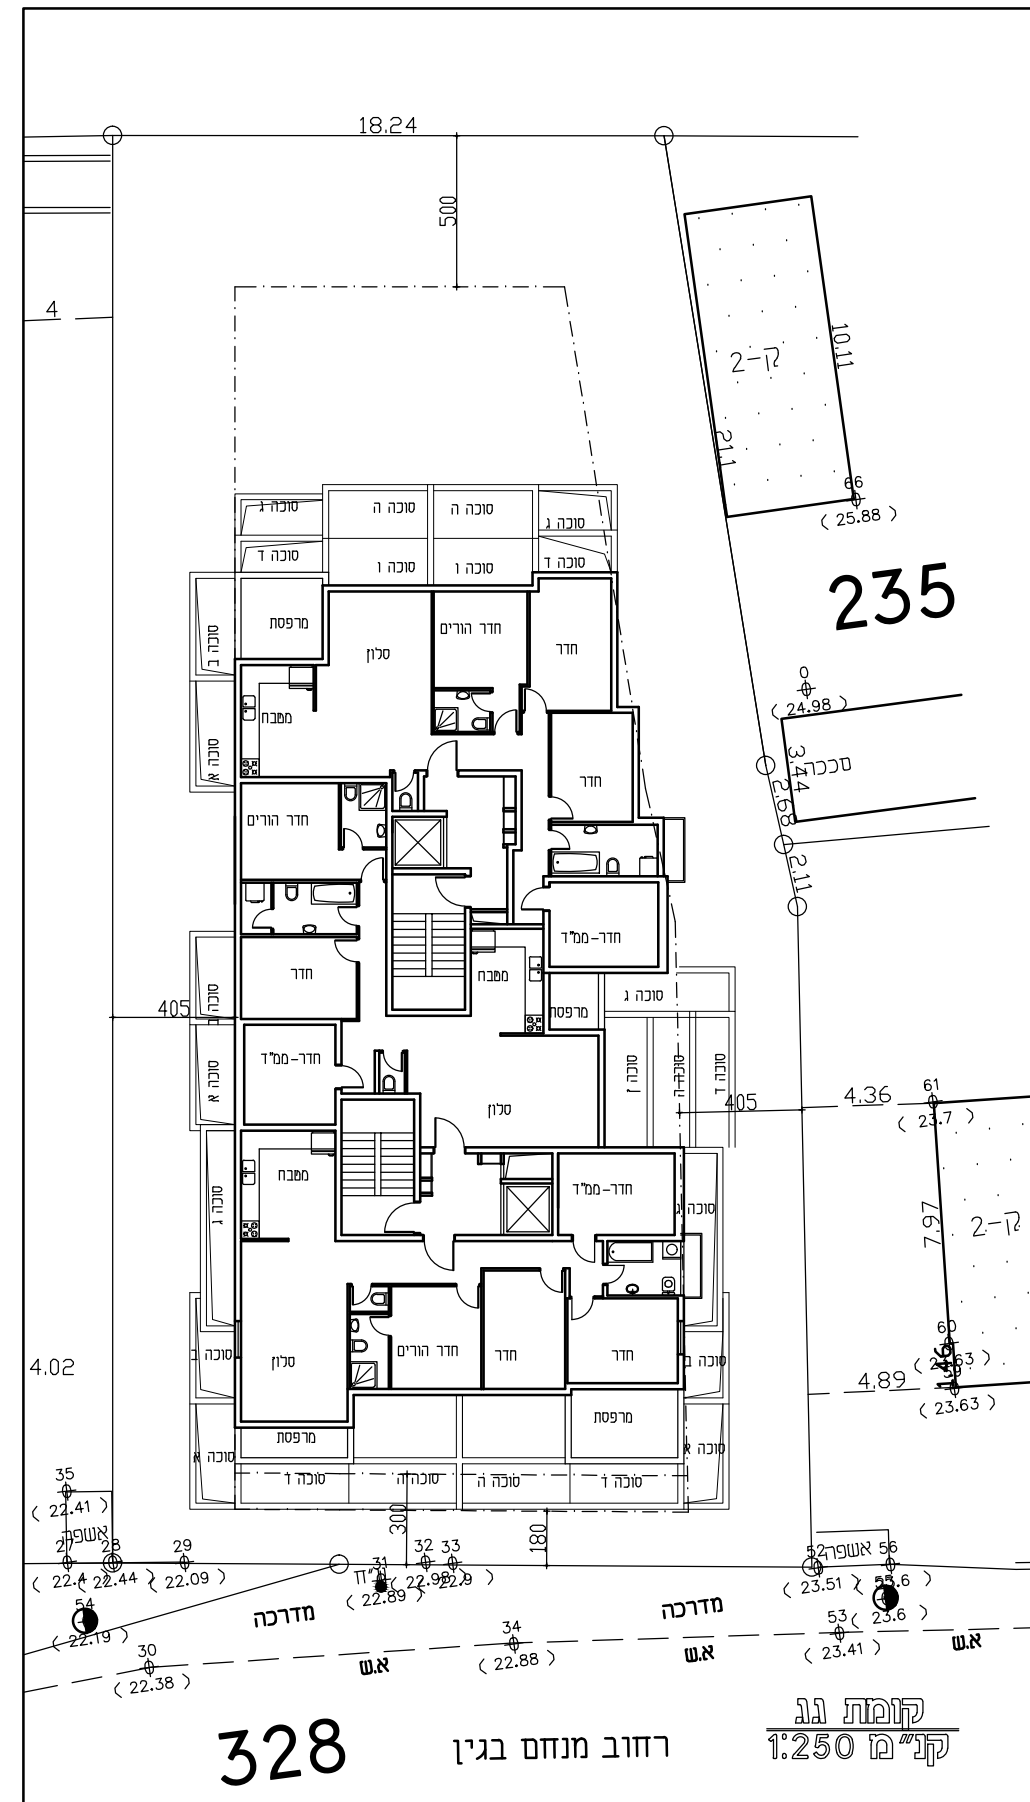


קומת גג
ק"מ 1:250

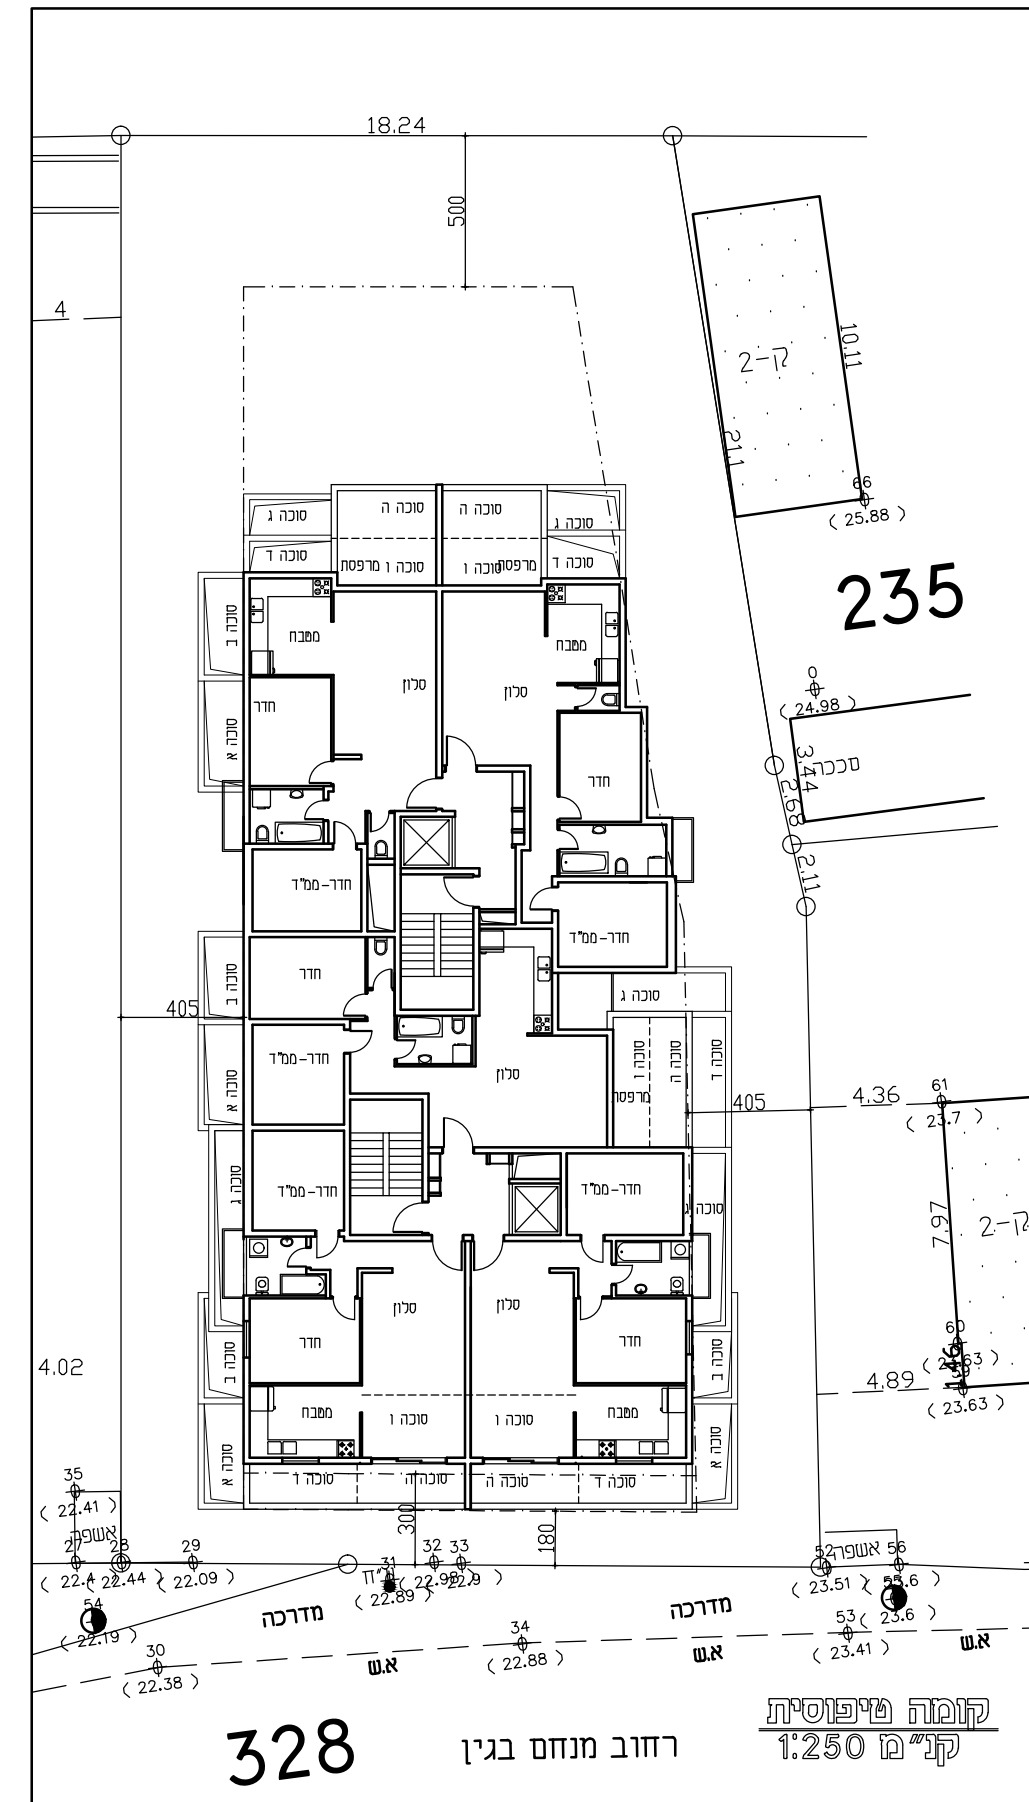

קומת טיפוסית
ק"מ 1:250

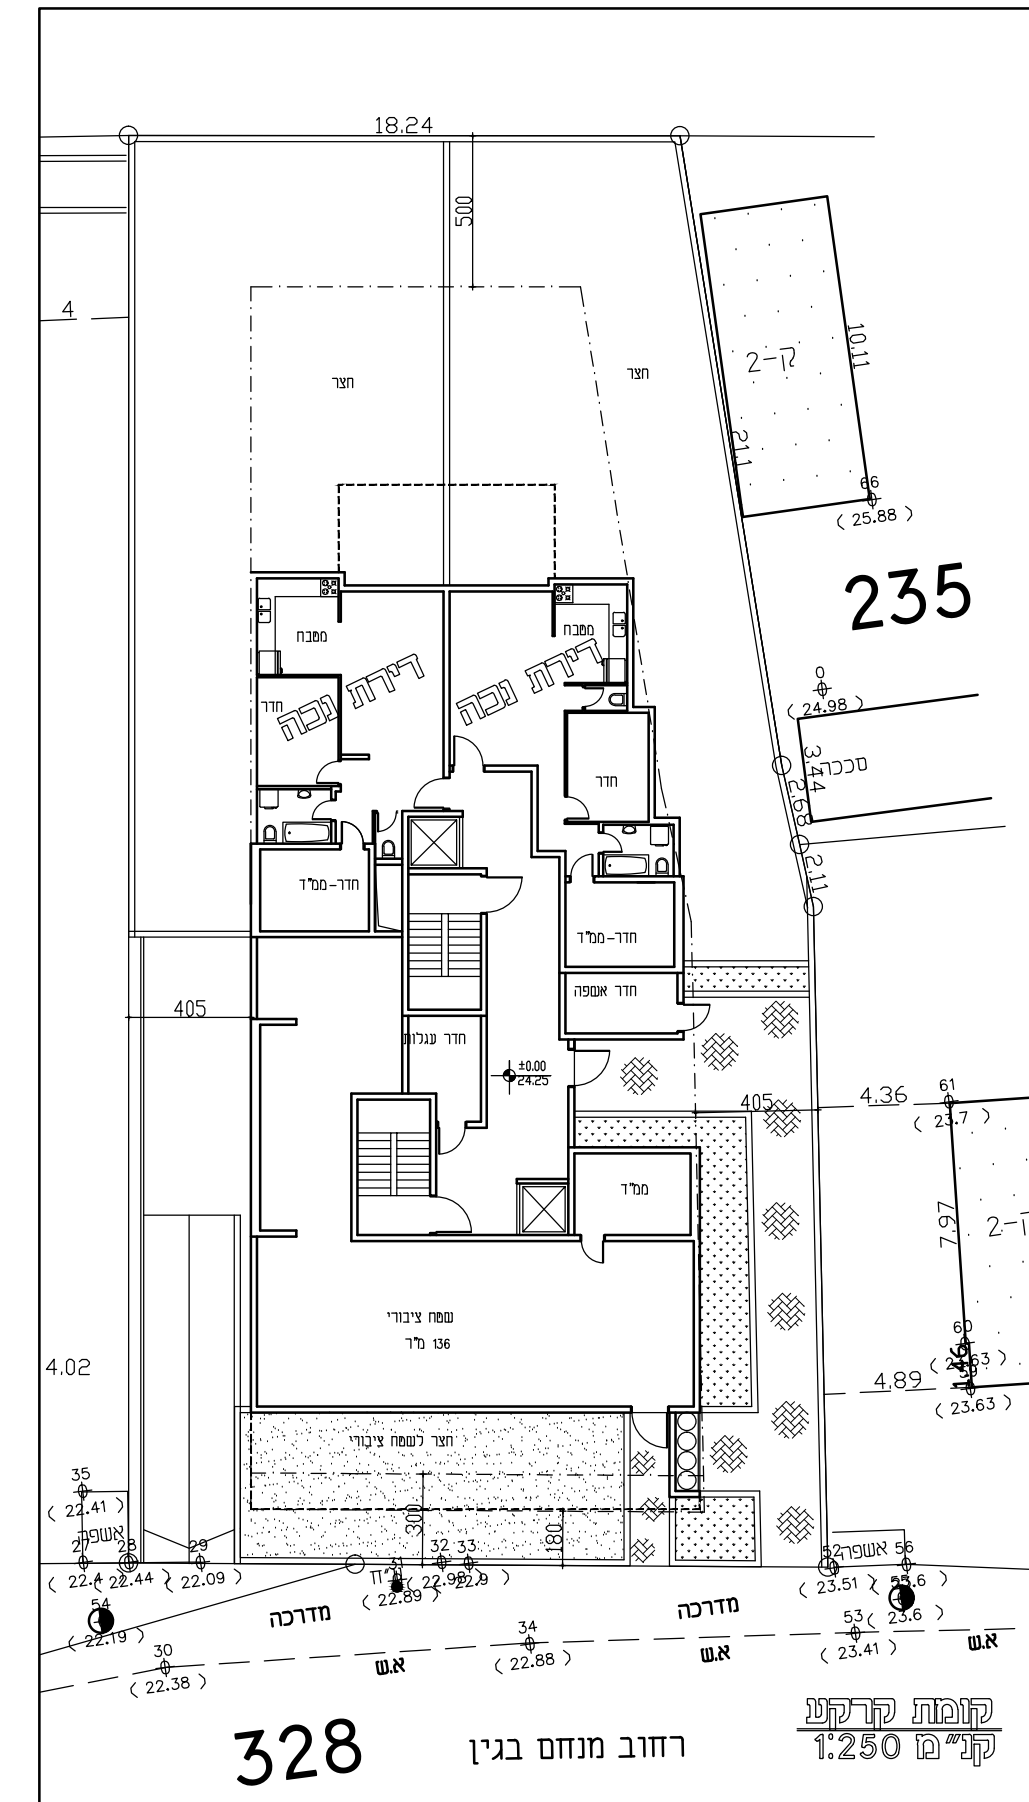

קומת פרקע
ק"מ 1:250

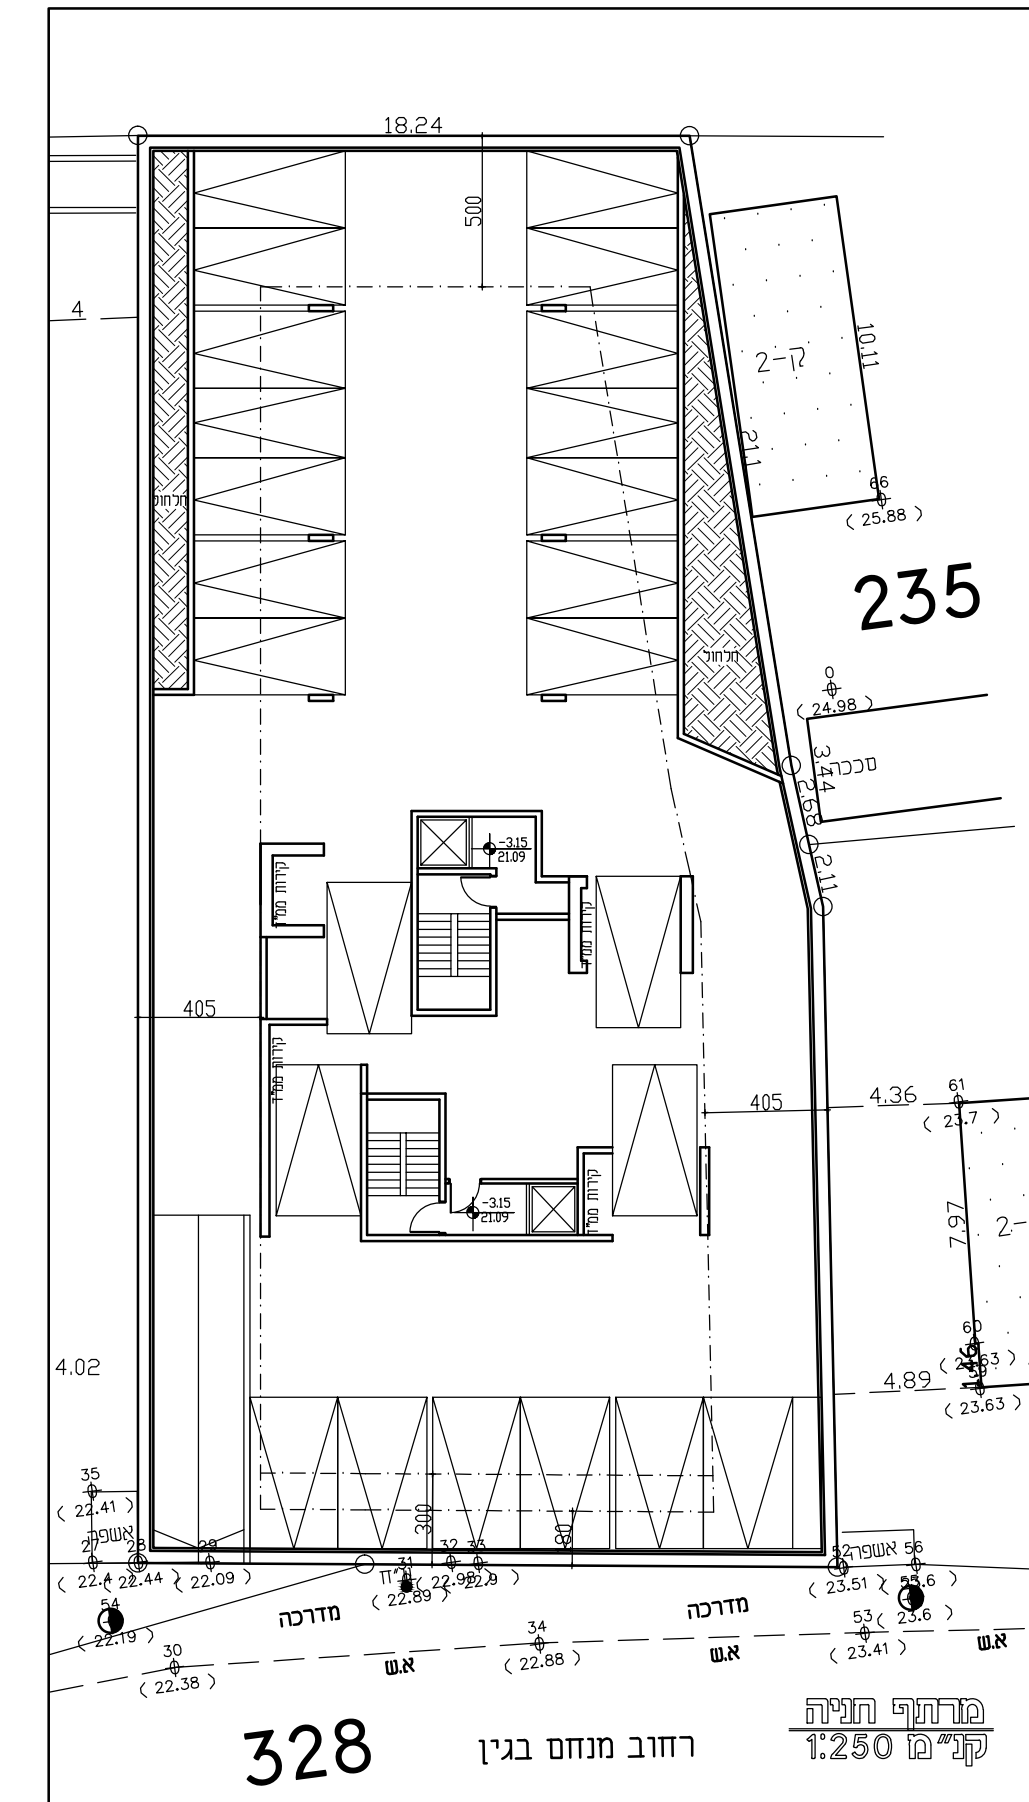

ק"מ 1:250

בינוי מוצע-

501-0500496

תוספות ושינויים בניין חדש ברחוב מנחם בגין

נספח בינוי

איחוד וחלוקה	סמכות ראשית	אופי התכנית
-	ועדה מקומית	תכנית שניתן מכוחה להוציא היתרים

מחזור : תל אביב
 מרחב תכנון מקומי : בני ברק
 רשות מקומית : בני ברק
 שטח התכנית : 1007 מ"ר
 קנה מידה : 1 : 250

גושים וחלקות בתכנית:

גוש	סוג הגוש	חלקות בשלמותן	חלקי חלקות
6196	מוסדר	234	

שלב: הגשה מהדורה: 1 תאריך: 02.01.18




