



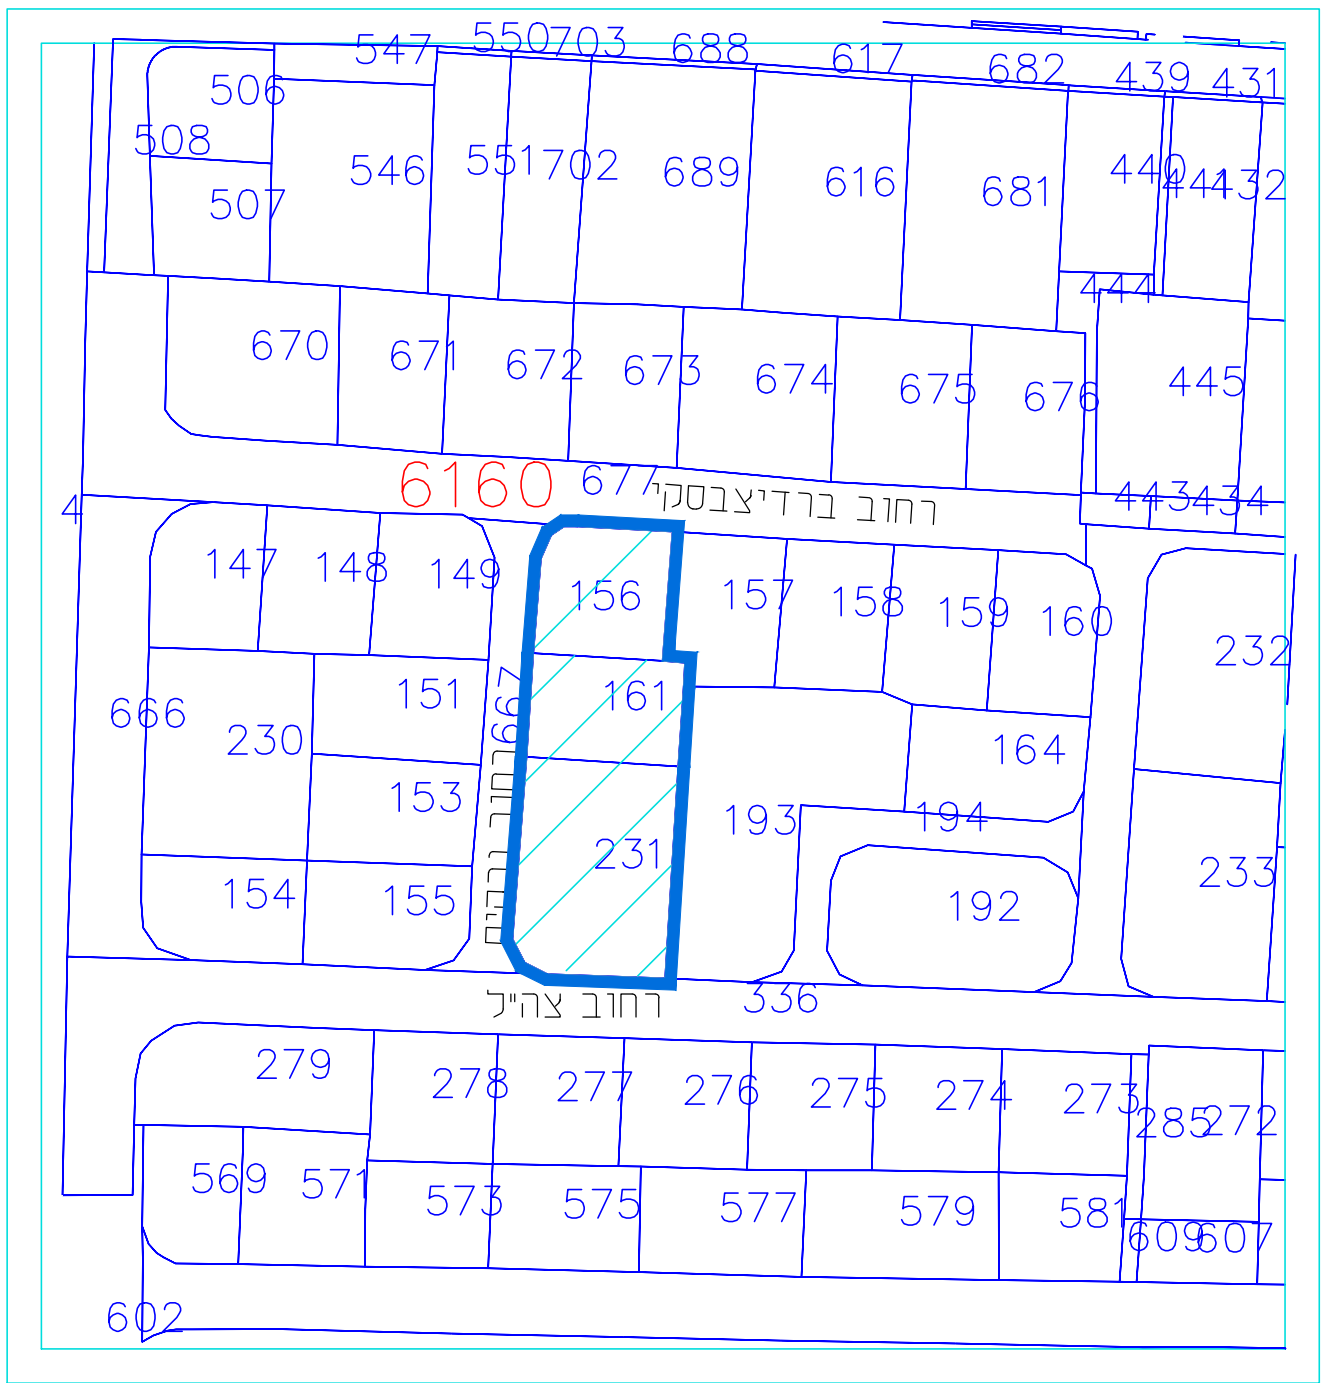

תרשים סביבה 1:1250

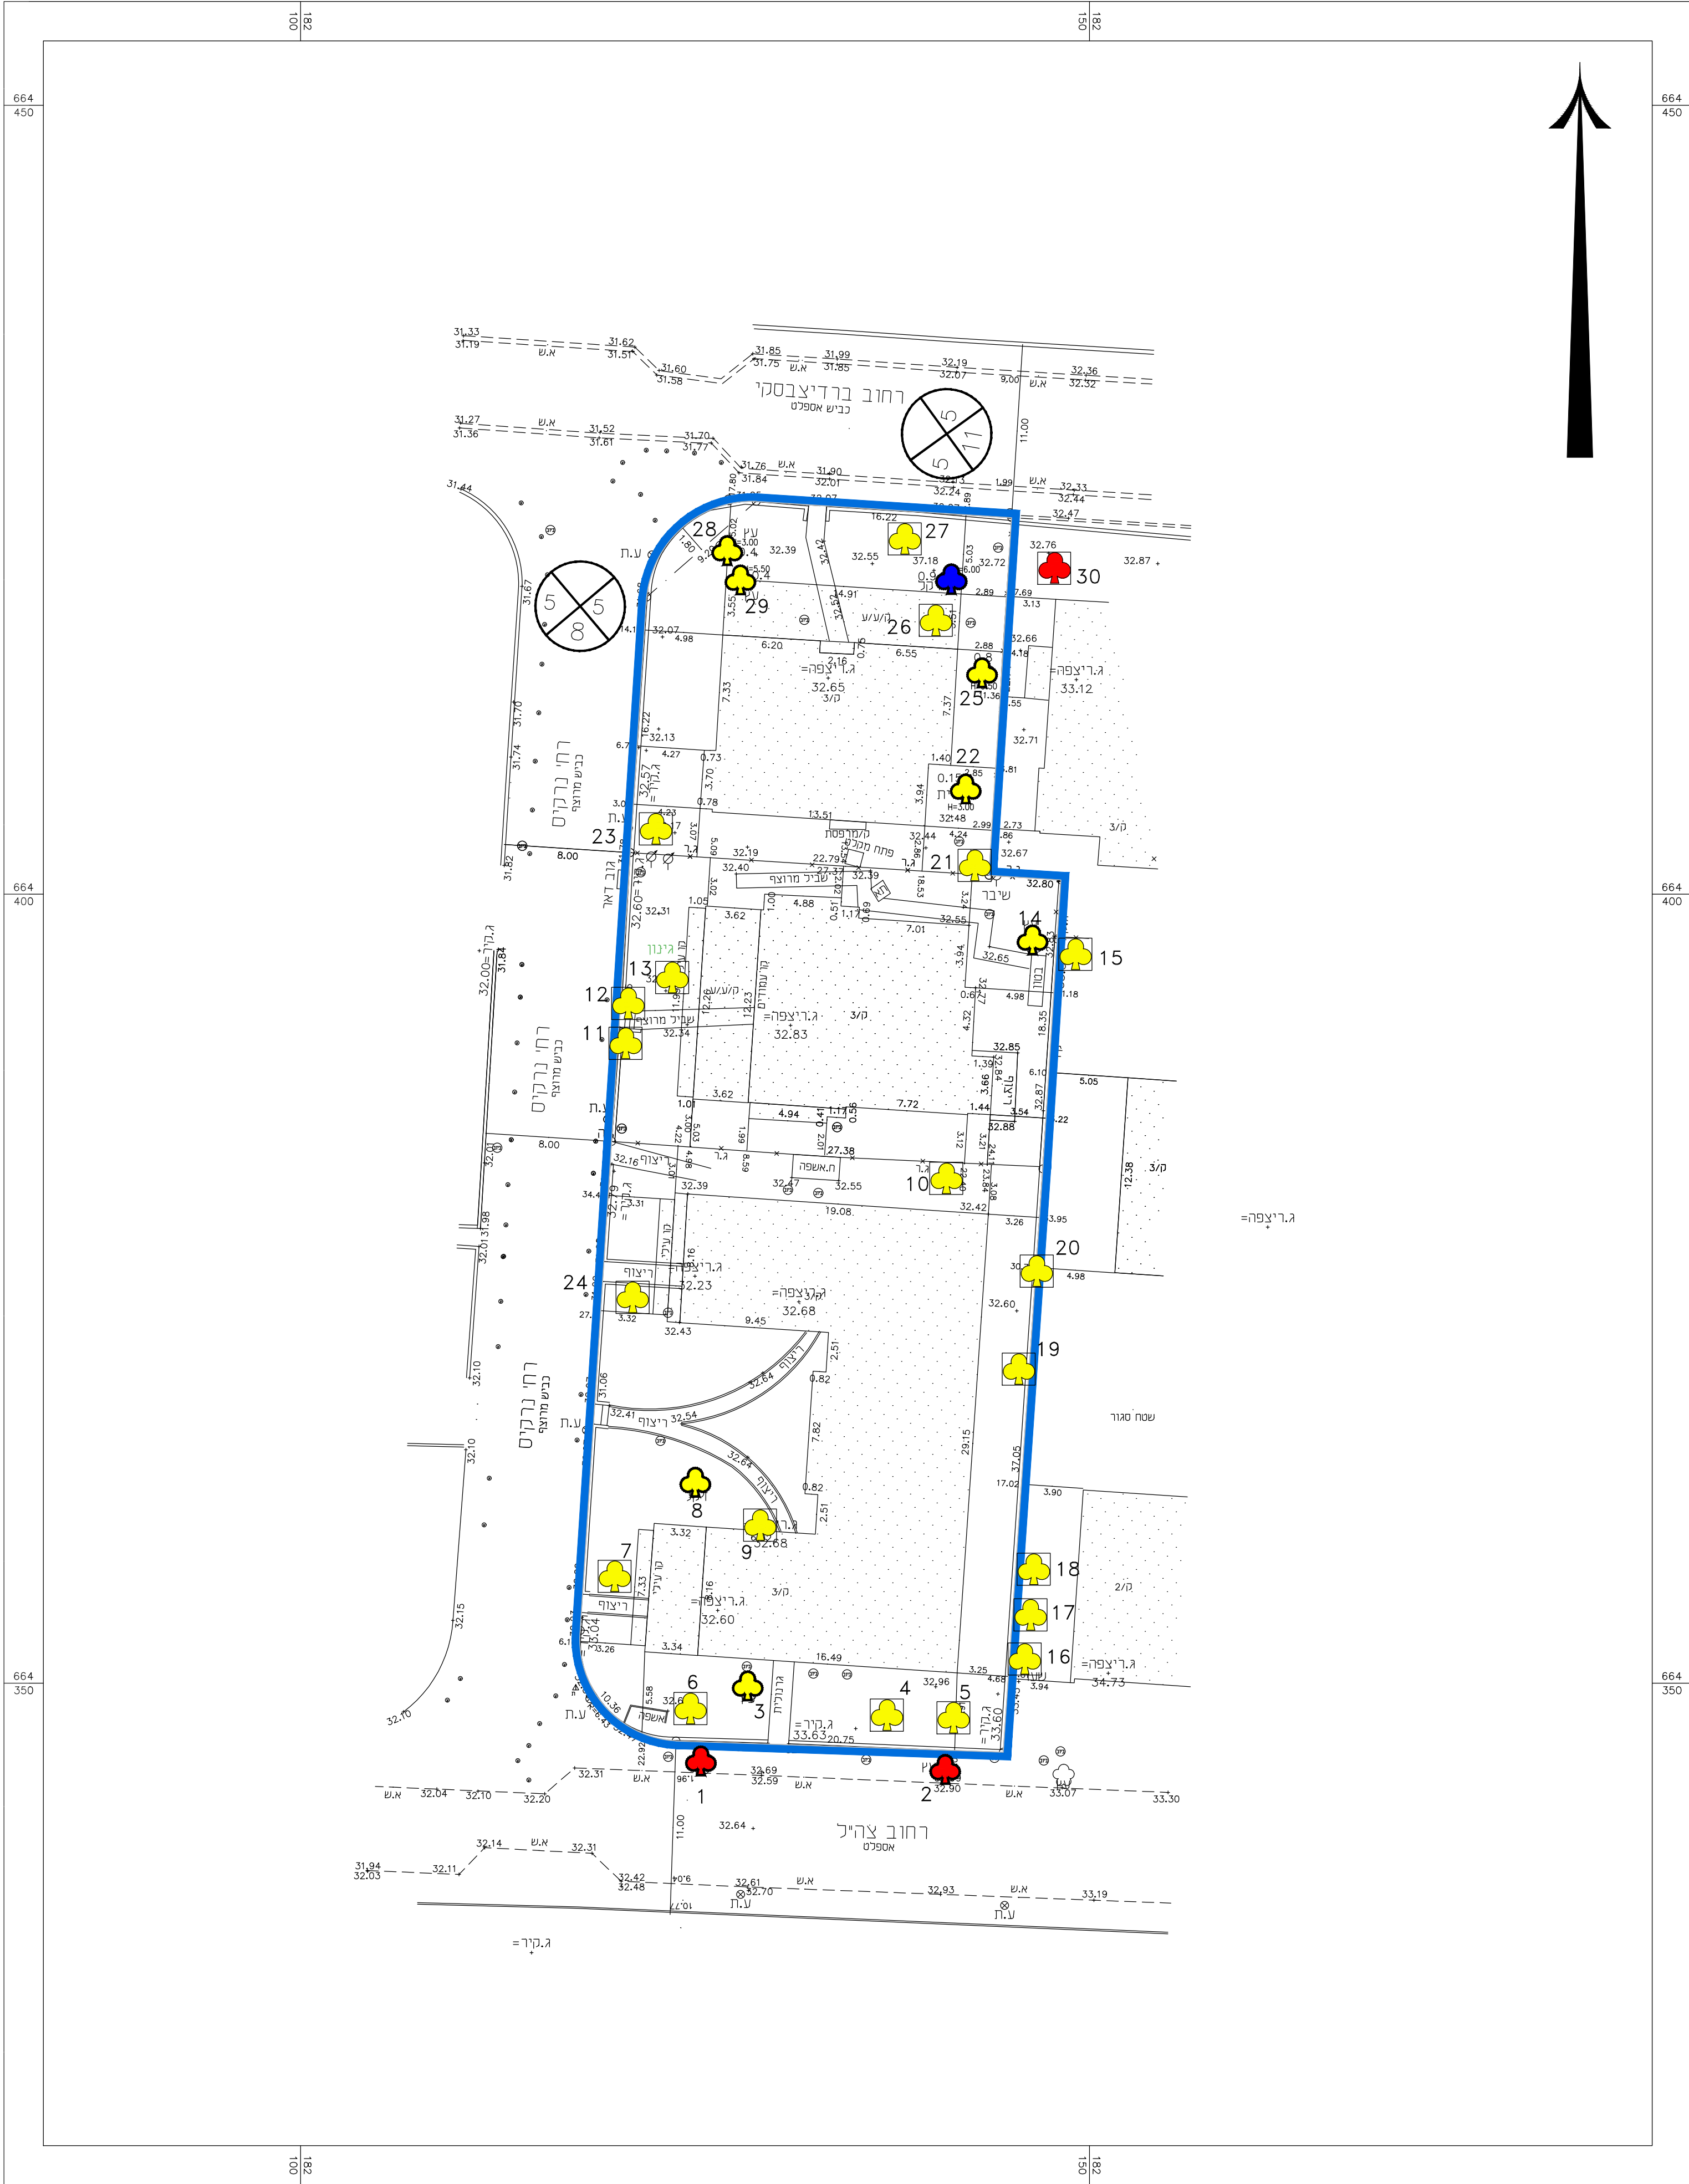

תרשים יעודי קרקע 1:2500

נספח עציץ בוגרים

נספח לתכנית מס' 503-0574772

שם התכנית

גב/מק/666-הנרקיס איחוד חלקות

גליון 1 מתוך 1

קני"מ	1250
שמיירה על עציץ בוגרים - רקע מדידה	

תאריך	13/11/2017
-------	------------

שמות וחתימות:		
עורך התוכנית	שם:	אדיר אלון
	תאריך:	אדיר יעוץ ופקוח נופי בע"מ
יזם התוכנית	שם:	חתימה:
	תאריך:	לוינסקי עופר בע"מ

אדיר

יעוץ ופקוח נופי בע"מ

מושב חזר תד. 309 פקס: 03-9032190 יריד: 052-2335555

עץ להעתקה

עץ לשימור

עץ לכרייה

עץ להעתקה שלא סומן ע"י מודד

עץ לשימור עציץ במיקום משוער

עץ לשימור שלא סומן ע"י מודד

עץ לשימור עציץ במיקום משוער

עץ לכרייה שלא סומן ע"י מודד

עץ לשימור עציץ במיקום משוער

עץ שנמדד אך אינו קיים בשטח או שאינו עומד בגודל מינימום ע"פ הגדרות תיקון 89

רקע תב"ע

רקע מדידה

בקר: אדיר אלון

לעיון\ לבצוע

תאריך

29/10/2017

יזענ

חומר לעיון

תאריך

13/11/2017

יזענ

הגשה ראשונה

1. סקר זה ראו סקר נופי אורנוטי ואינו סקר הערכת סיכונים/סקר בטיחות.

2. אין לבצע את כרייה/העתקה העציץ המומלצים אלא לאחר קבלת רישון כרייה כחוק-תפקיד הערות העיון.

3. עץ המוגדר לשימור - אין לבצע עבודות גיוס נוף/גיוס שורשים, ללא תיאום עם הודע.

4. עץ המוגדר לשימור - אין לבצע עבודות חפירה/וא מילוי במרחק ההסן מפי 10 מטר ממוגד העץ, ללא תיאום עם הודע.

5. חוקף הסקר 6 חודשים מביצוע הסקר בשטח.

6. עציץ המאשר לשימור, יישטח תמורת עציץ באותו העדן-כפיצי נופי.

7. כל פעולה העולה לגרוע ממות העץ - כולל פגיעה/חיתוך שורשי, העקה, הסרת קליפה, שרפת העץ - חשבת עפי חוק ככרייה ללא ריתר.

8. חיתוך העציץ ברמקא חכוכית הסקר, יבוצע מיד עם הכניסה לכניסת העבודות באחד - רישון יאשר ע"י תפקיד והאורנוס.

9. כל העצים יסומנו ויוגו כותאם לפיט בגוף התכנית, מר חחילת העבודות באחד.

10. אין לבצע עירוס פסולת/אחסנת חומרים בתחום שטח רגת העצים.