תכנית תמל/ 3001 16/07/2019 13:02:58 נספח תנועה נספח כבישים - חתכים

מינהל התכנון
החוק לקידום הבניה במתחמים
מועדפים לדיור(הוראת שעה)
התשע"ד 2014 הועדה למתחמים
מועדפים לדיור החליטה ביום
17/02/2021
לאשר את התכנית
19/05/2021
יו"ר הועדה למתחמים מועדפים לדיור

תכנית בניין עיר

שכונת אשכול
שדה דב
תכנית מסי תמל\3001

נספח כבישים, חתכים לאורך

גליון 2 מתוך 2

מחוז : תל-אביב
מרחב תכנון מקומי : תל אביב- יפו
תאריך: יולי 2019
קנה מידה: 1:100/1000

עורך הנספח		
	שם	מרים לוטרשטיין
	תאגיד	אלתן הנדסה אזרחית בע״מ

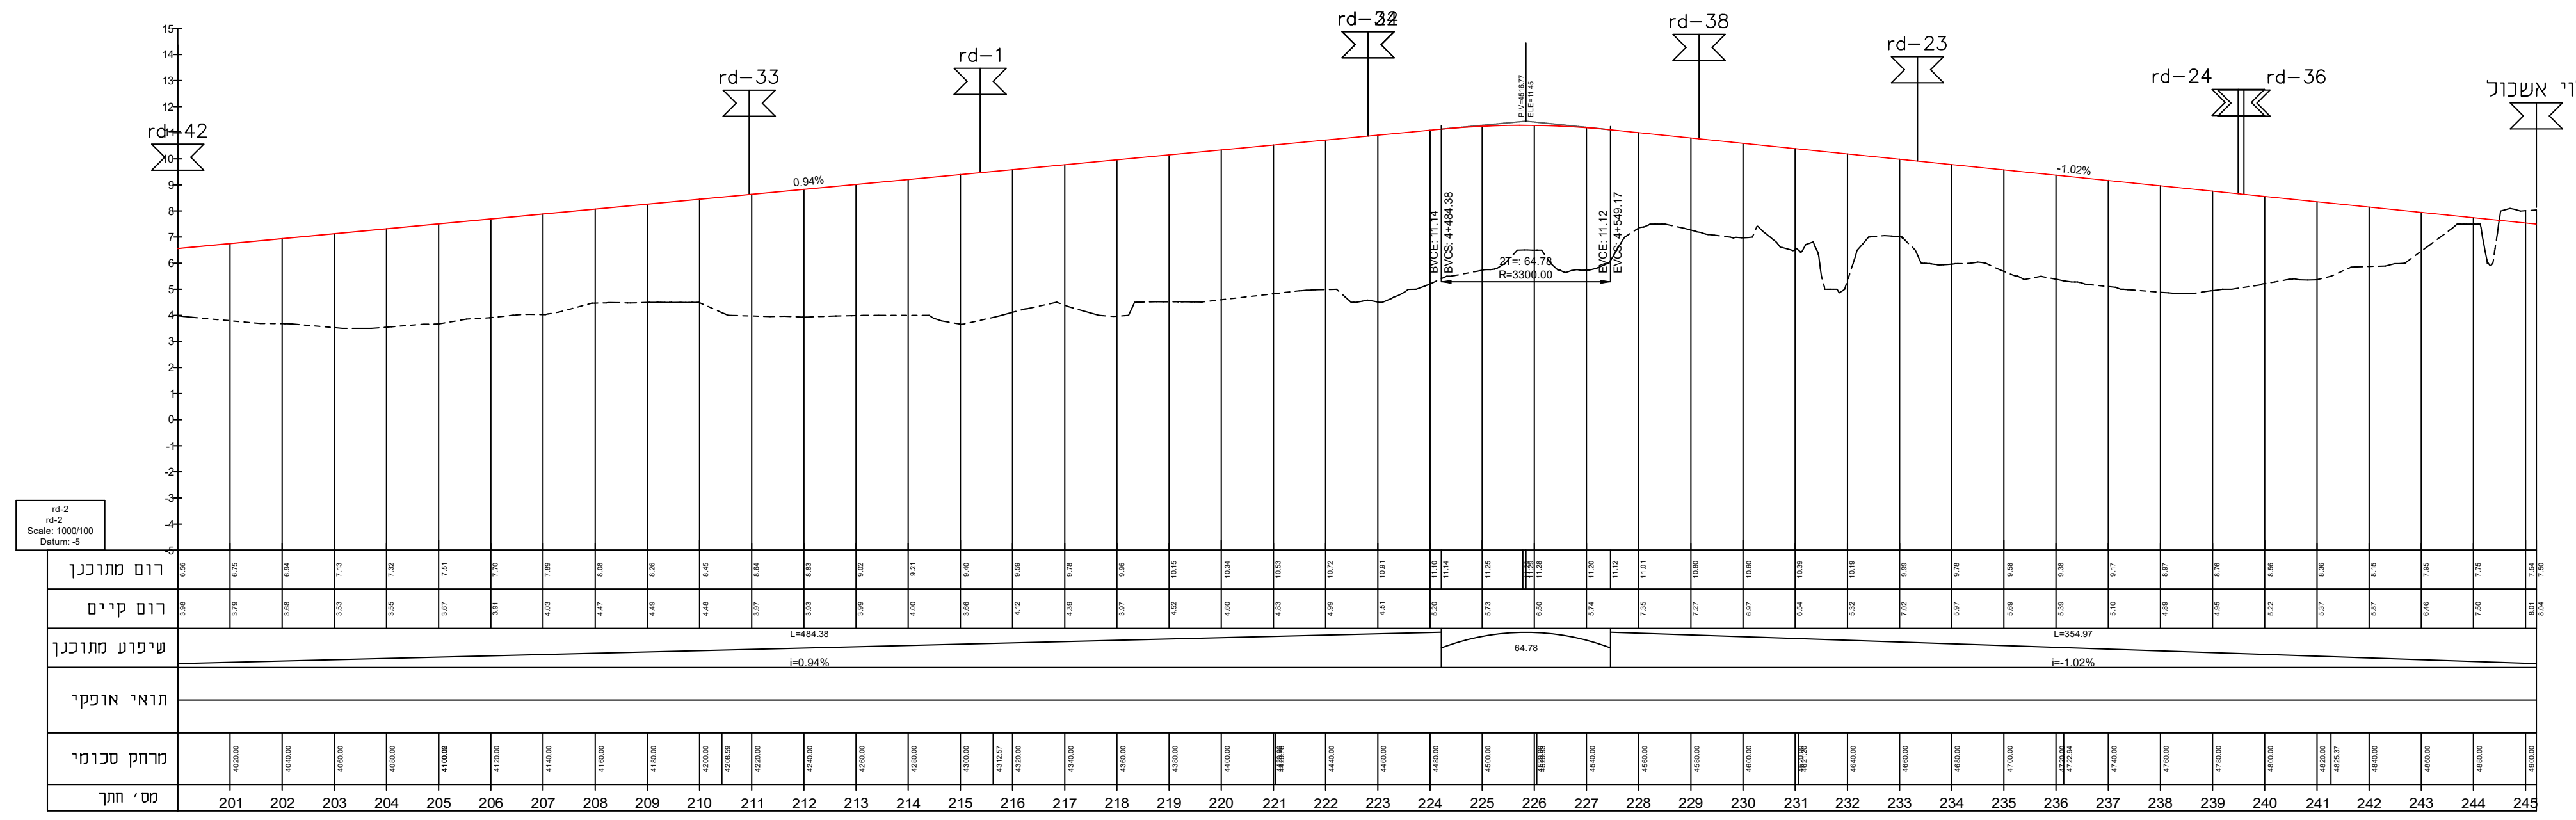
rd-42
rd-33
rd-1
rd-38
rd-38
rd-23
rd-24
rd-36
כוי אשכול
rd-2
rd-2
Scale: 1000/100
Datum: -5
רום מתוכנן
רום קיים
שיפוע מתוכנן
תוואי אופקי
מרחק סכומי
מס׳ חתך

כביש מס' -2 שדרה 3

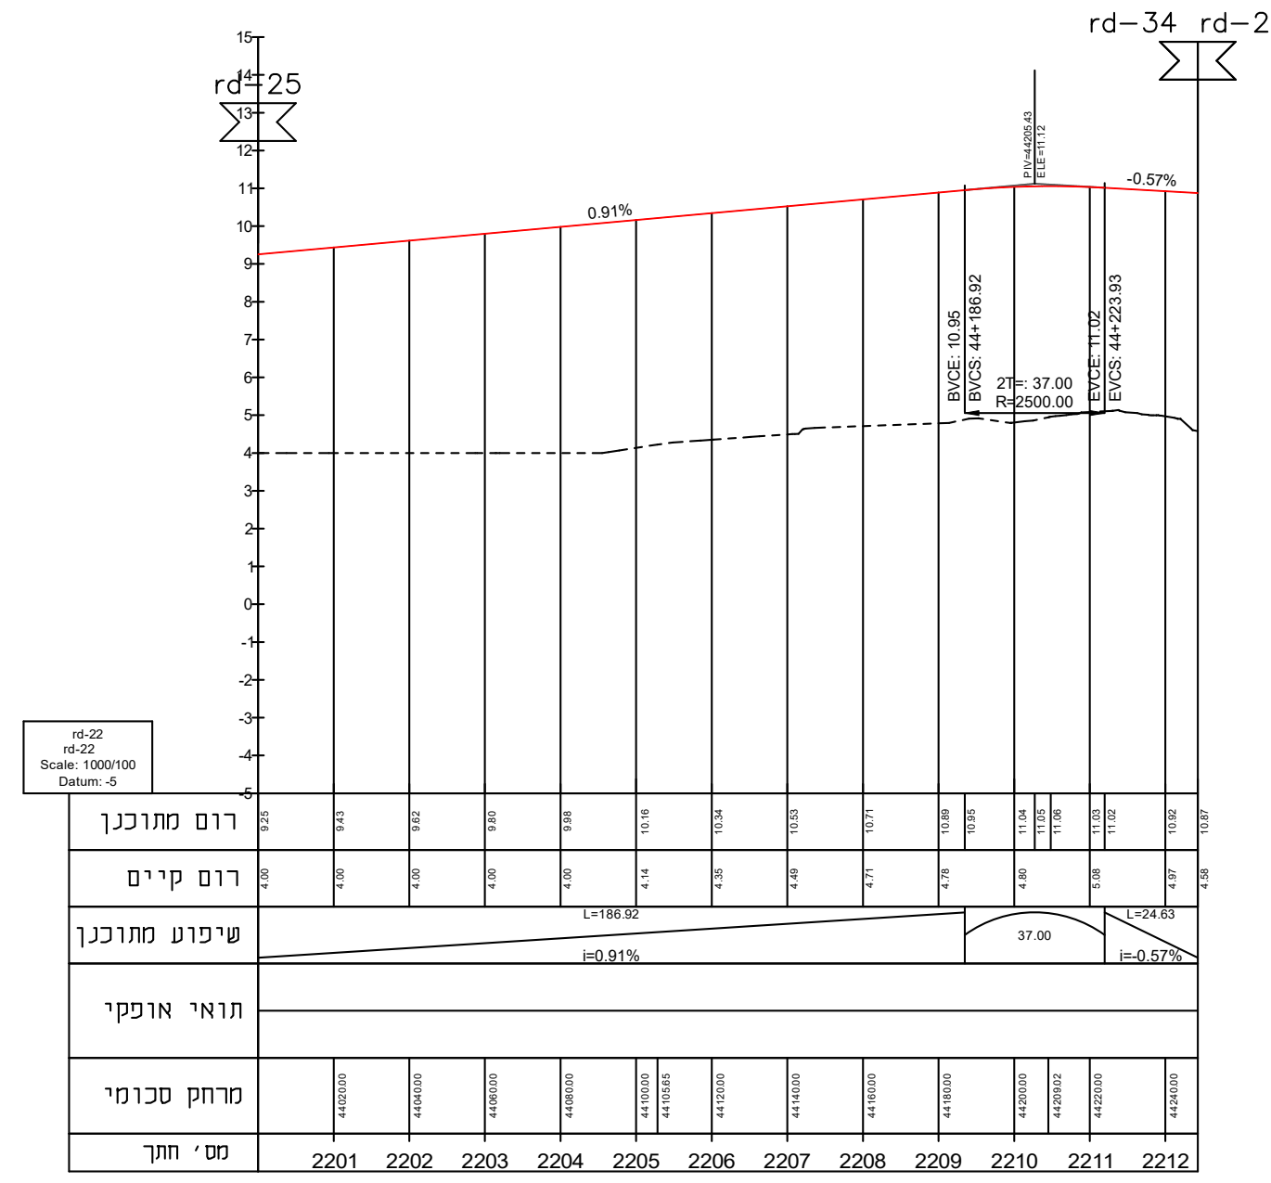
rd-25
rd-34
rd-2
רום מתוכנן
רום קיים
שיפוע מתוכנן
תוואי אופקי
מרחק סכומי
מס׳ חתך

כביש מס' -22 רחוב 1 קטע דרומי

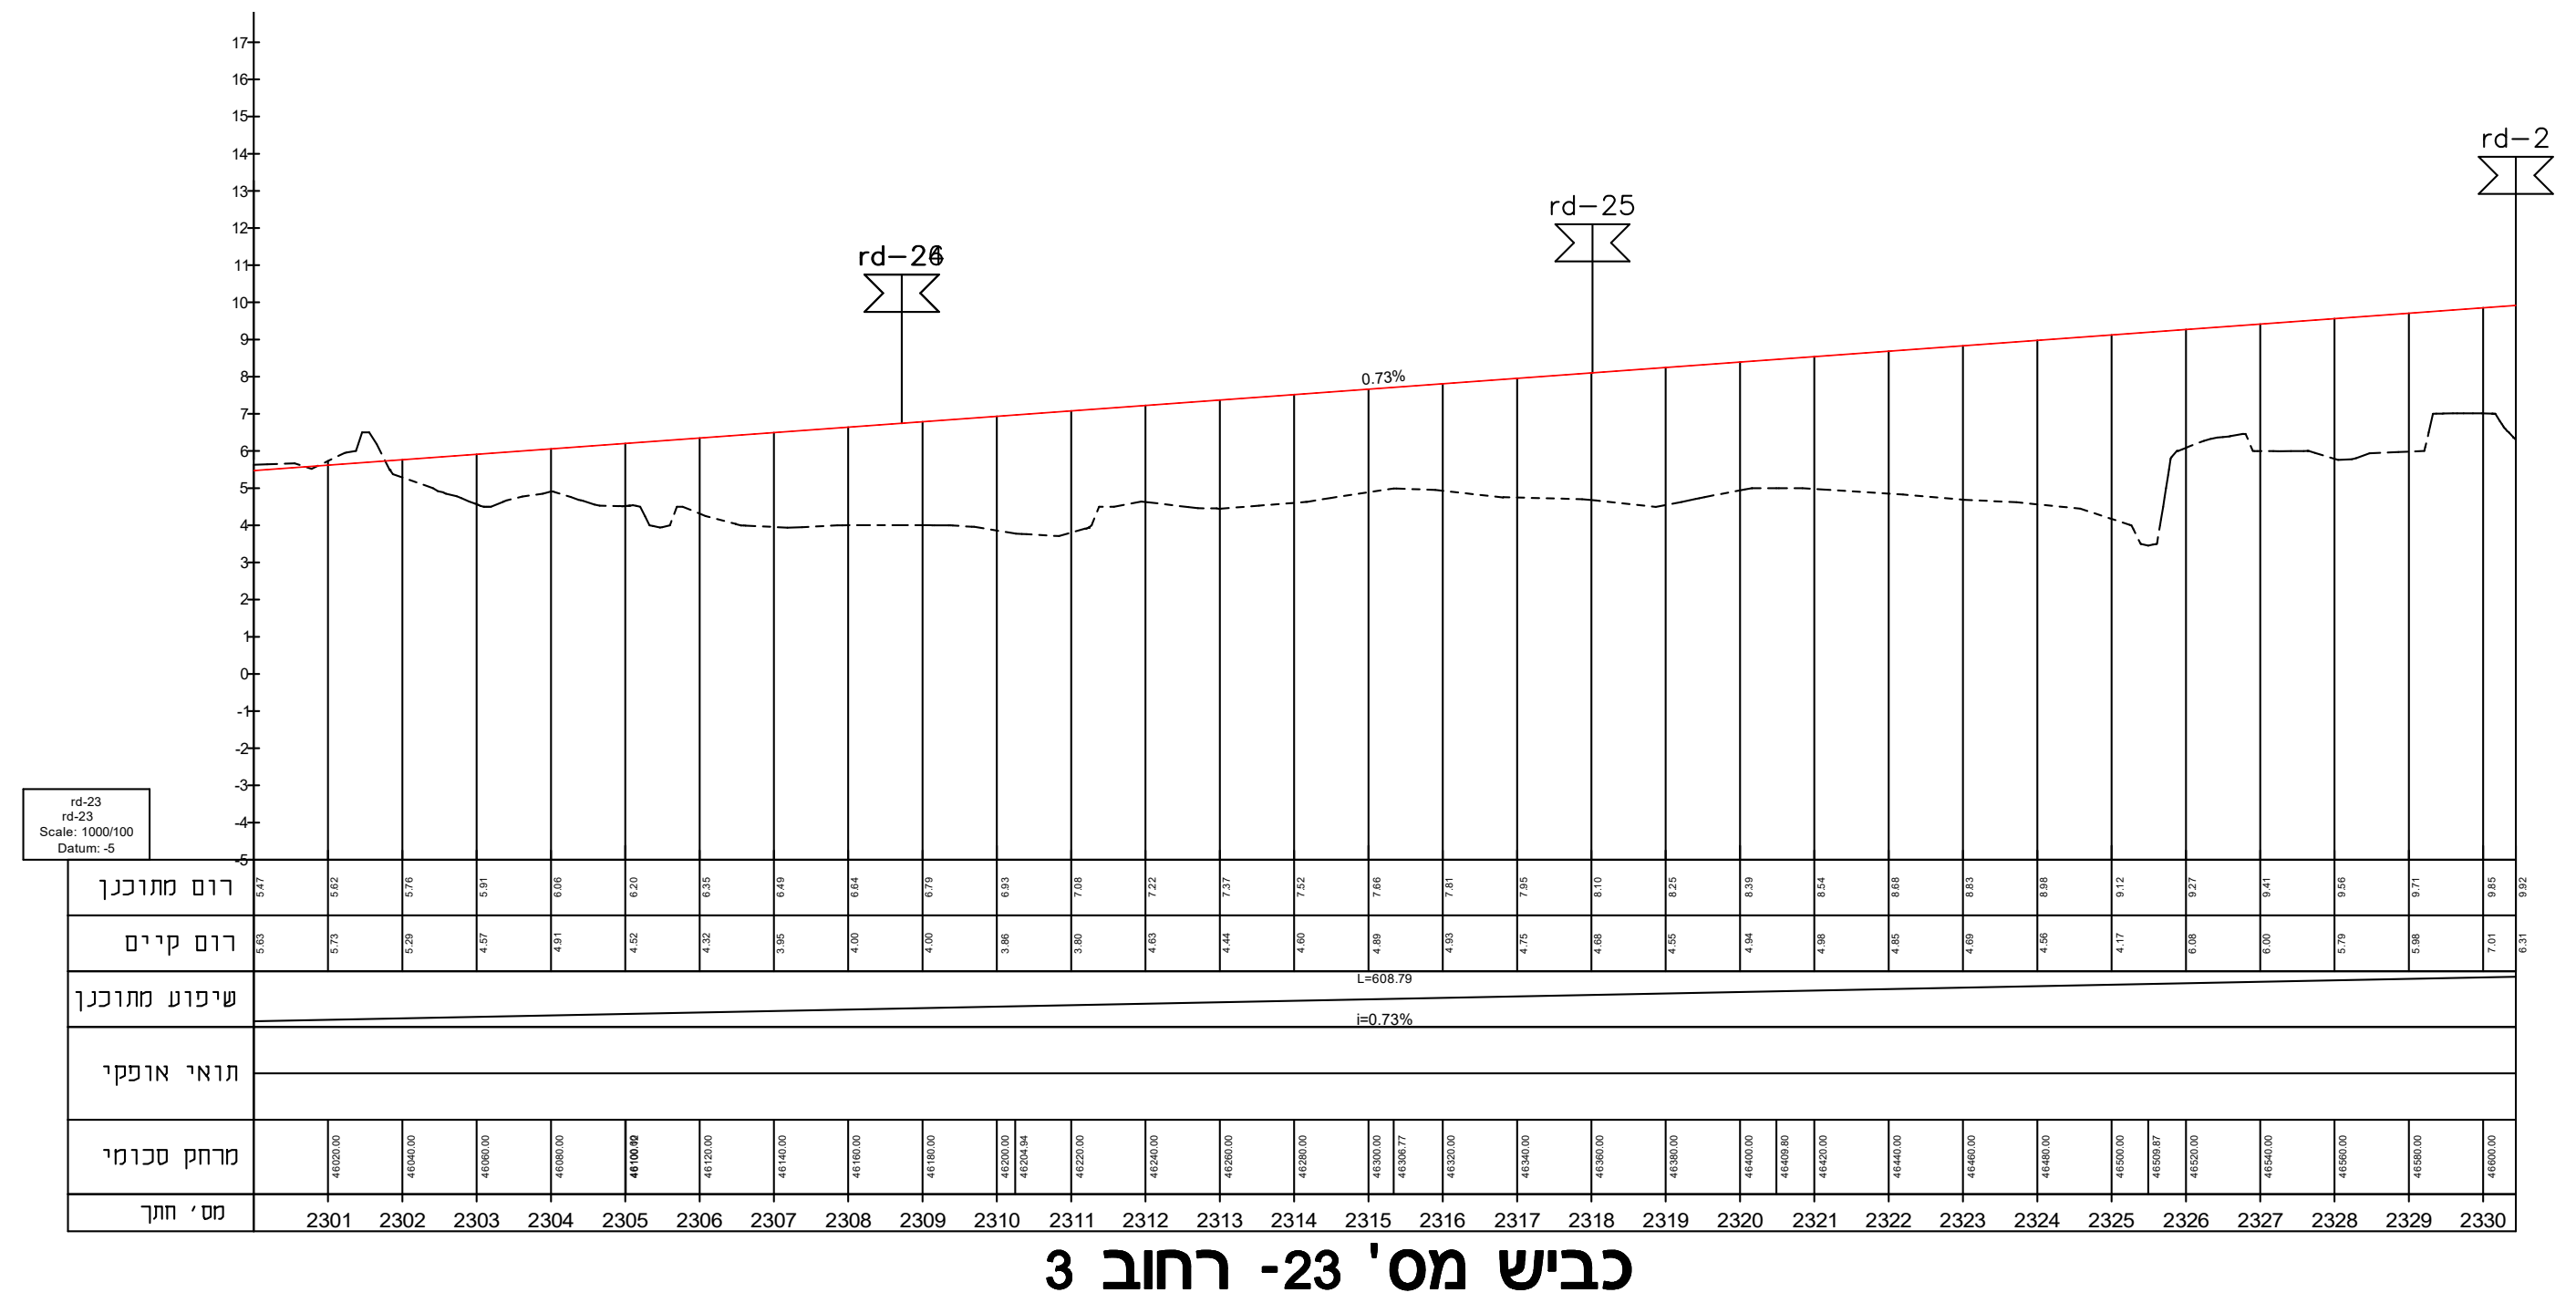
rd-24
rd-25
rd-2
רום מתוכנן
רום קיים
שיפוע מתוכנן
תוואי אופקי
מרחק סכומי
מס׳ חתך

כביש מס' -23 רחוב 3

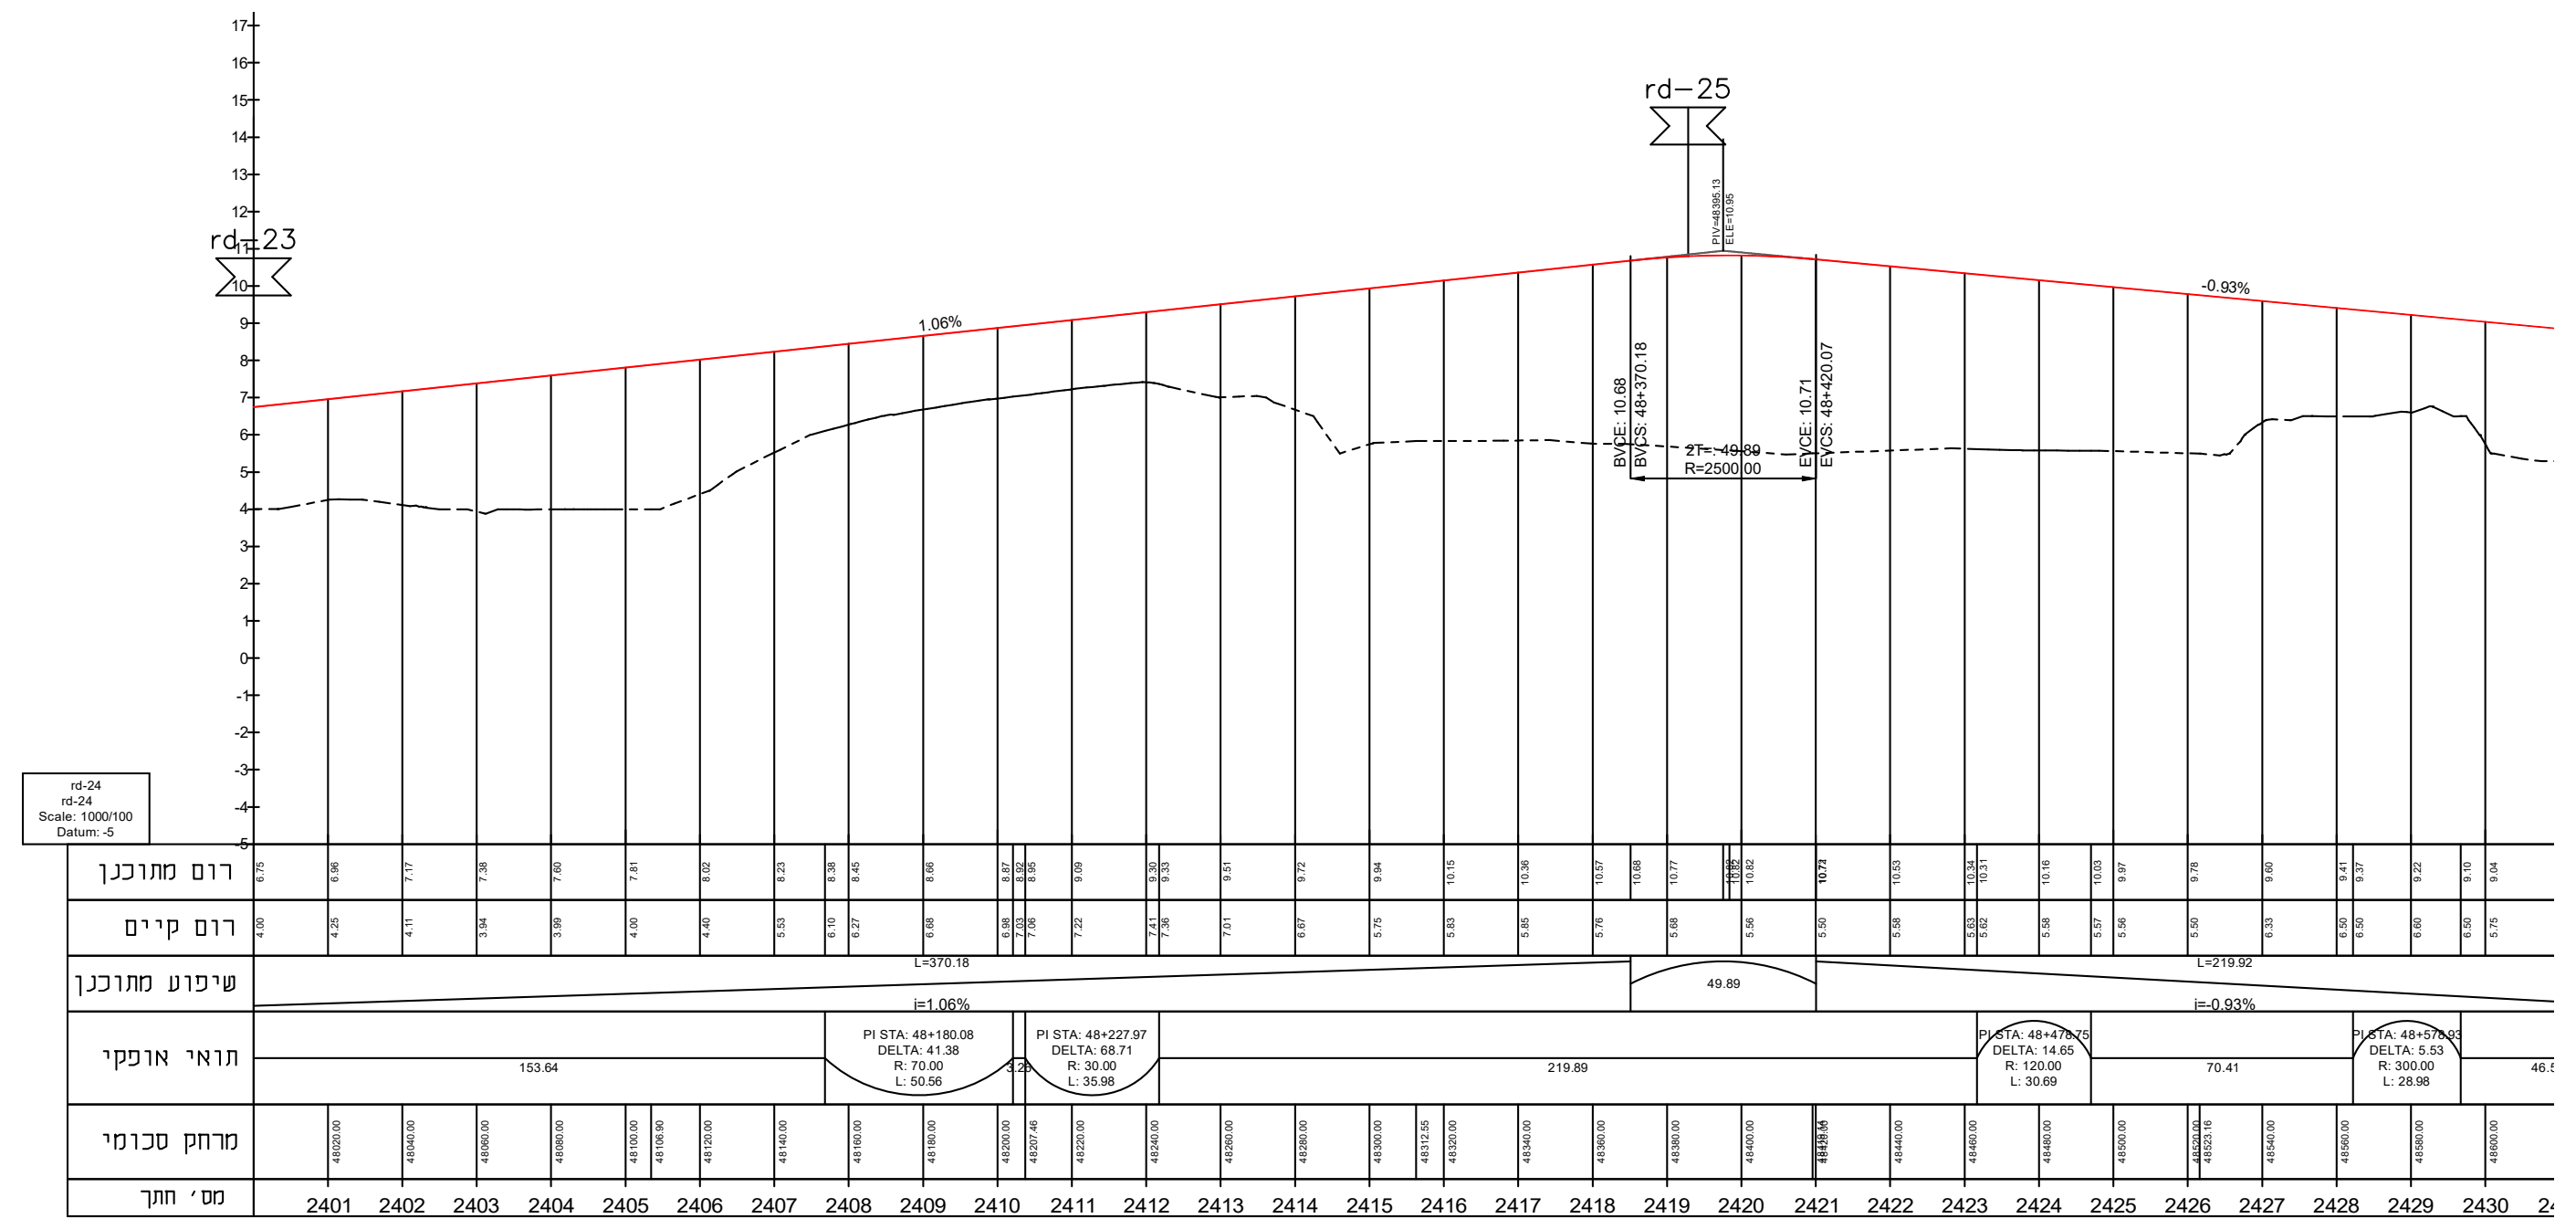
rd-23
rd-25
רום מתוכנן
רום קיים
שיפוע מתוכנן
תוואי אופקי
מרחק סכומי
מס׳ חתך

כביש מס' -24 שדרה 1 קטע מזרחי
Road No. 24 Boulevard 1 east

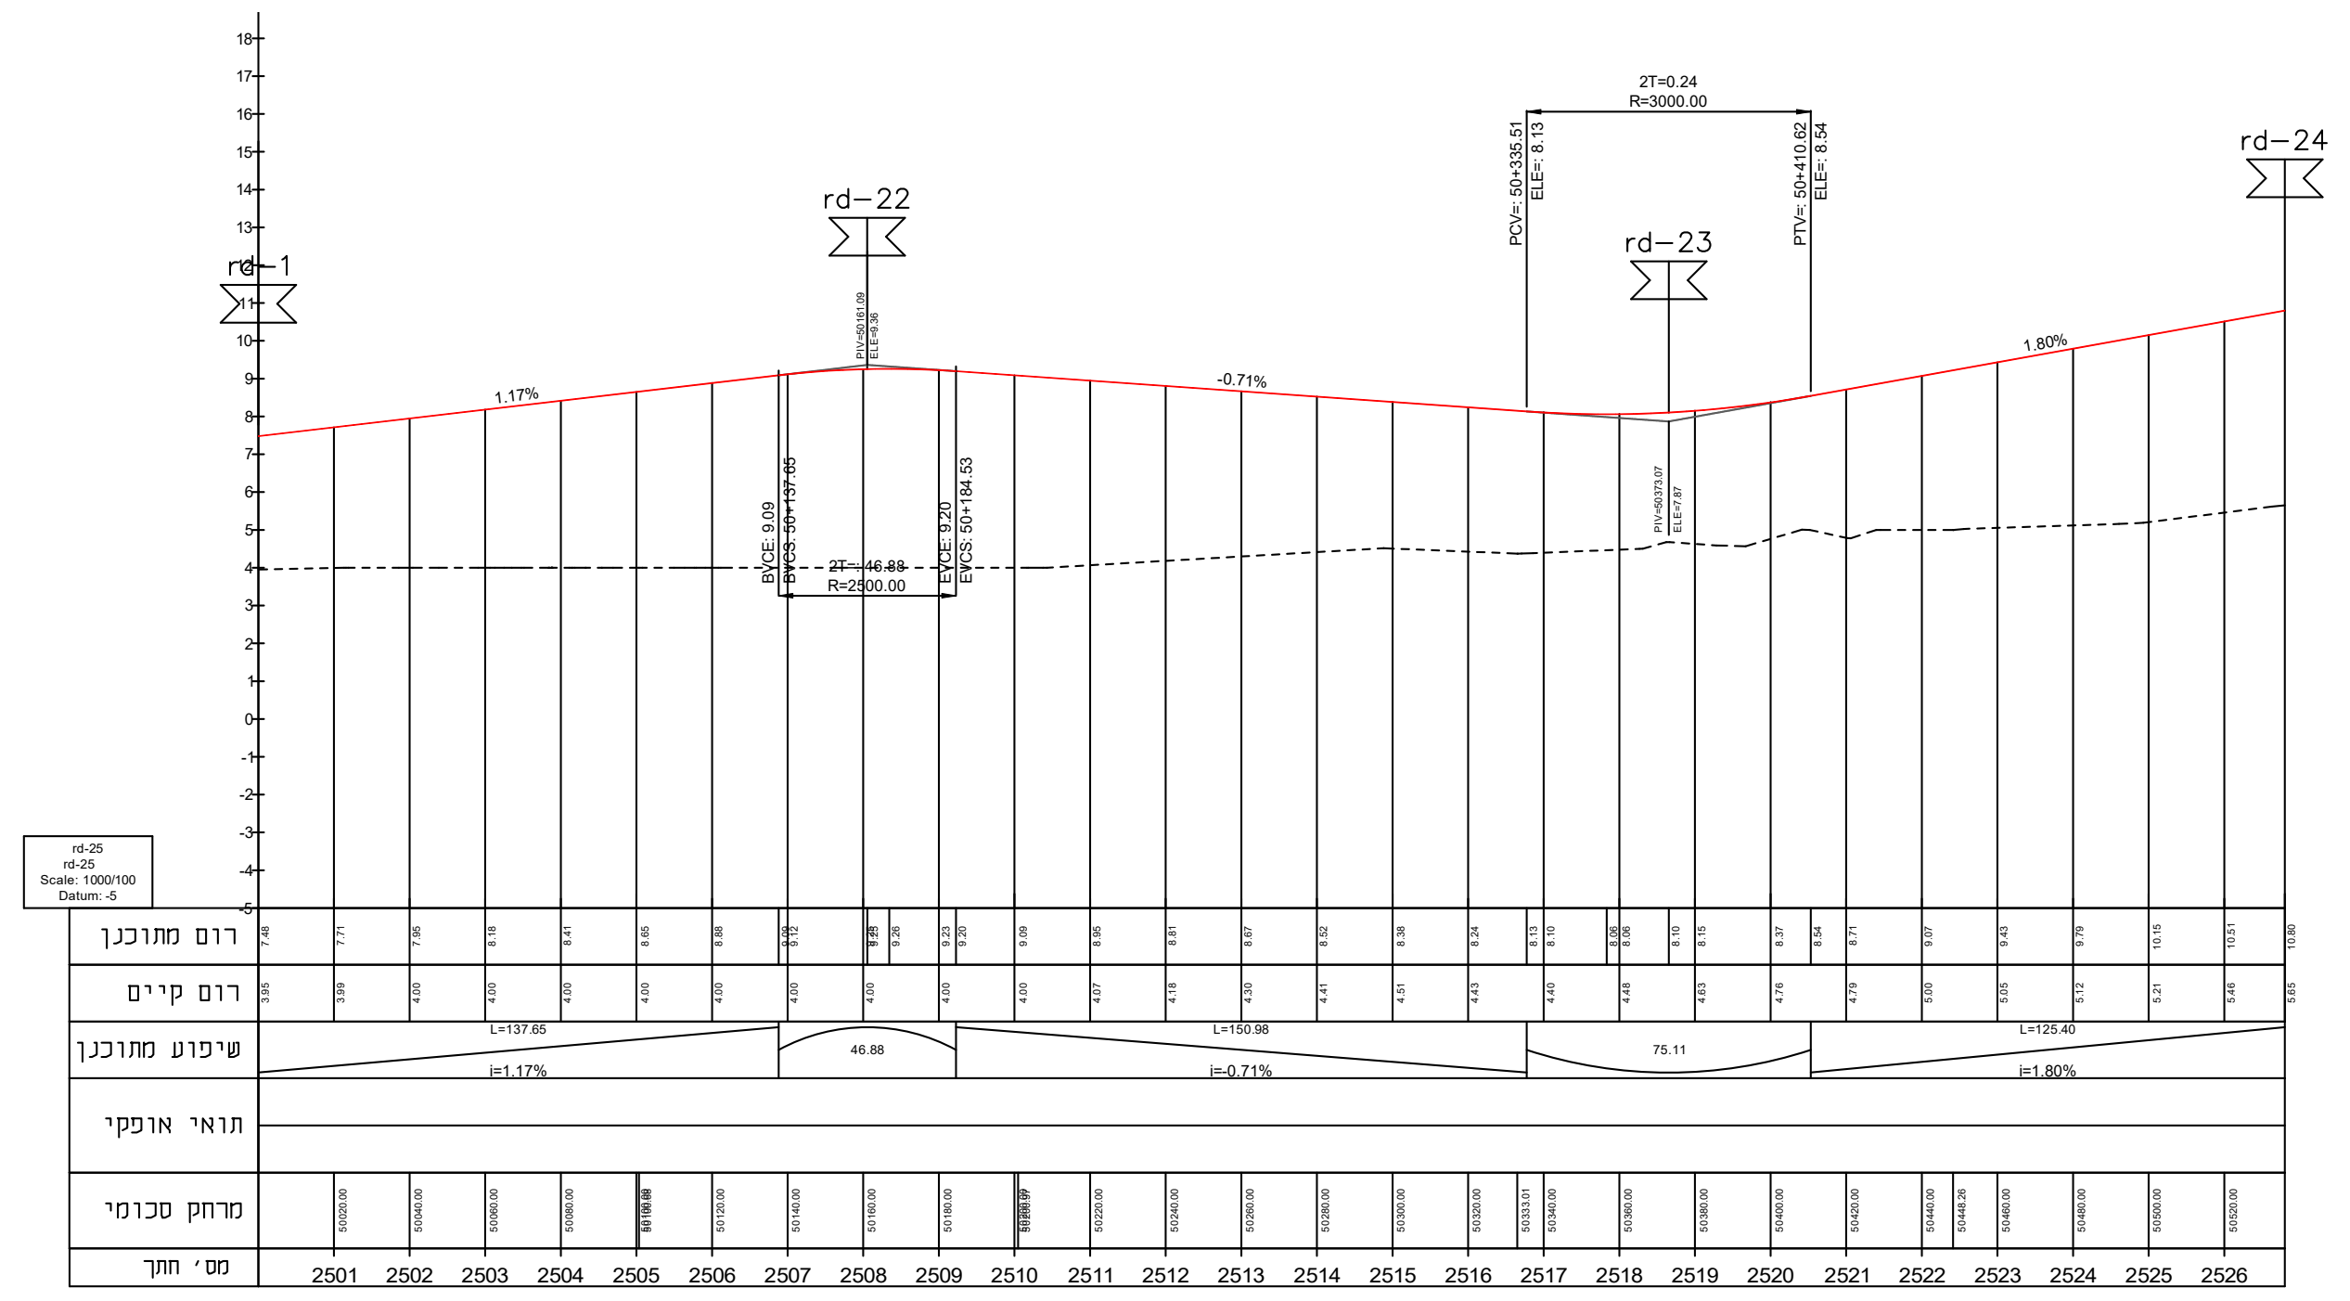
rd-1
rd-22
rd-23
rd-24
רום מתוכנן
רום קיים
שיפוע מתוכנן
תוואי אופקי
מרחק סכומי
מס׳ חתך

כביש מס' -25 שדרה 2

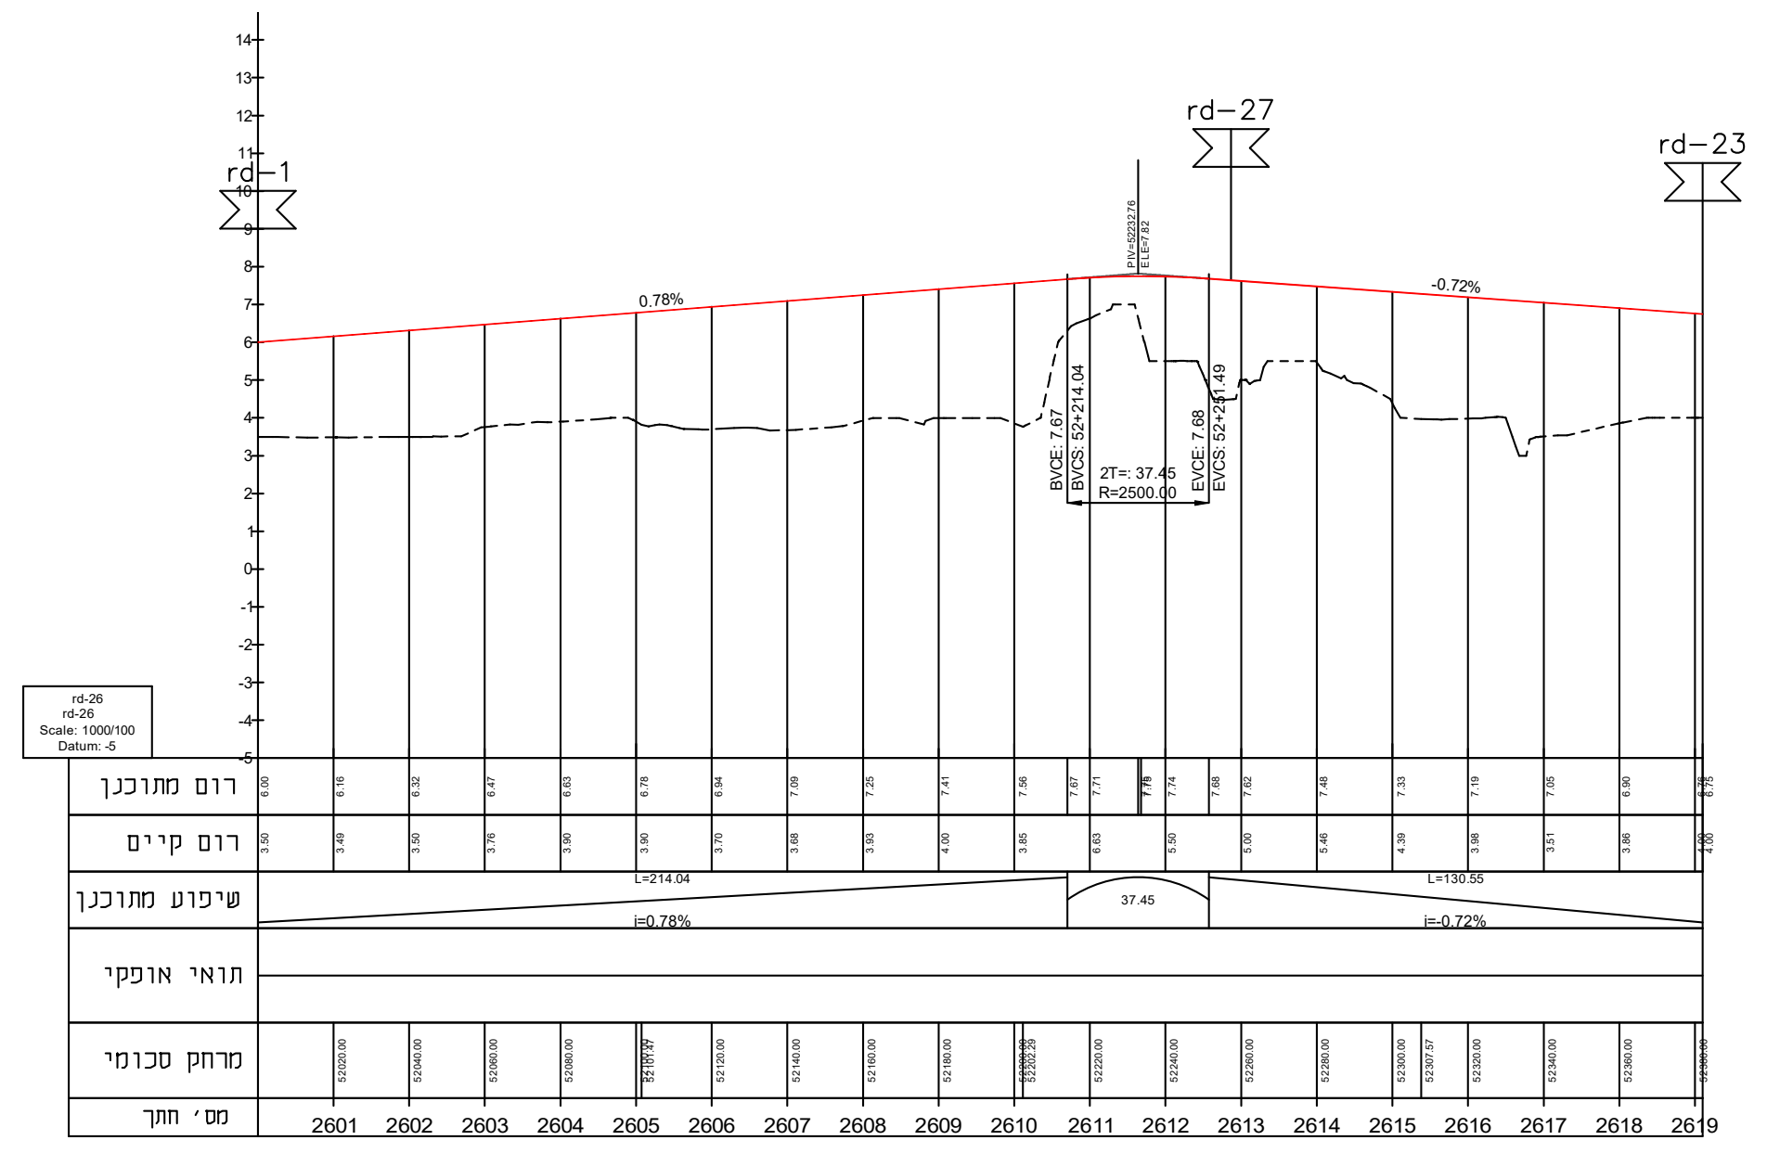
rd-1
rd-27
rd-23
רום מתוכנן
רום קיים
שיפוע מתוכנן
תוואי אופקי
מרחק סכומי
מס׳ חתך

כביש מס' -26 שדרה 1 קטע מערבי

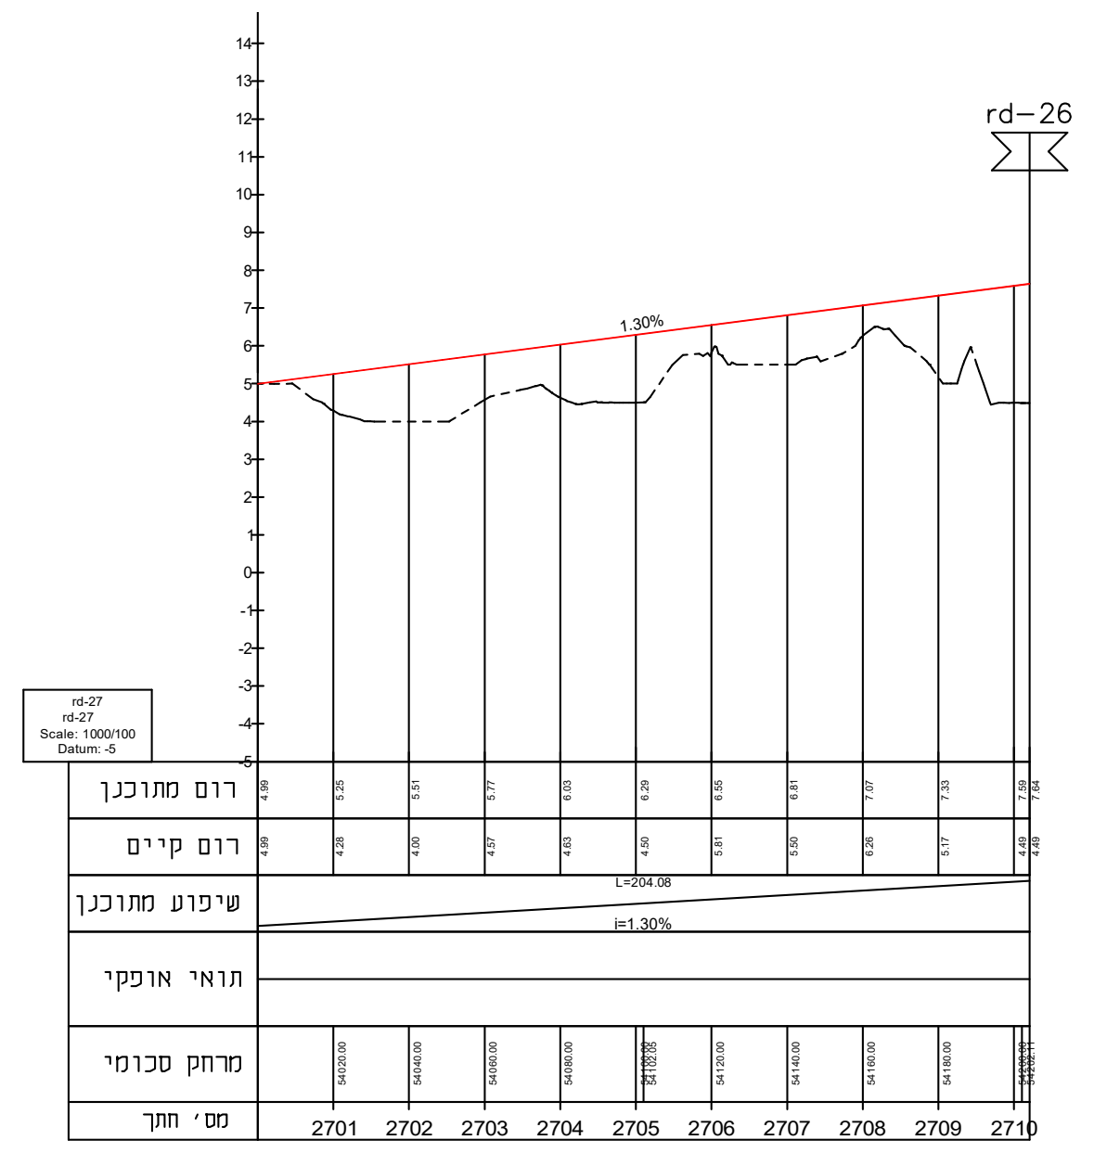
rd-26
רום מתוכנן
רום קיים
שיפוע מתוכנן
תוואי אופקי
מרחק סכומי
מס׳ חתך

כביש מס' -27 רחוב 2

אלתן
הנדסה אזרחית 2002 בע״מ
רח׳ הבונים 2, רמת גן טלפון: 03-5751755 פקס: 03-5750127
www.eltan-eng.co.il