


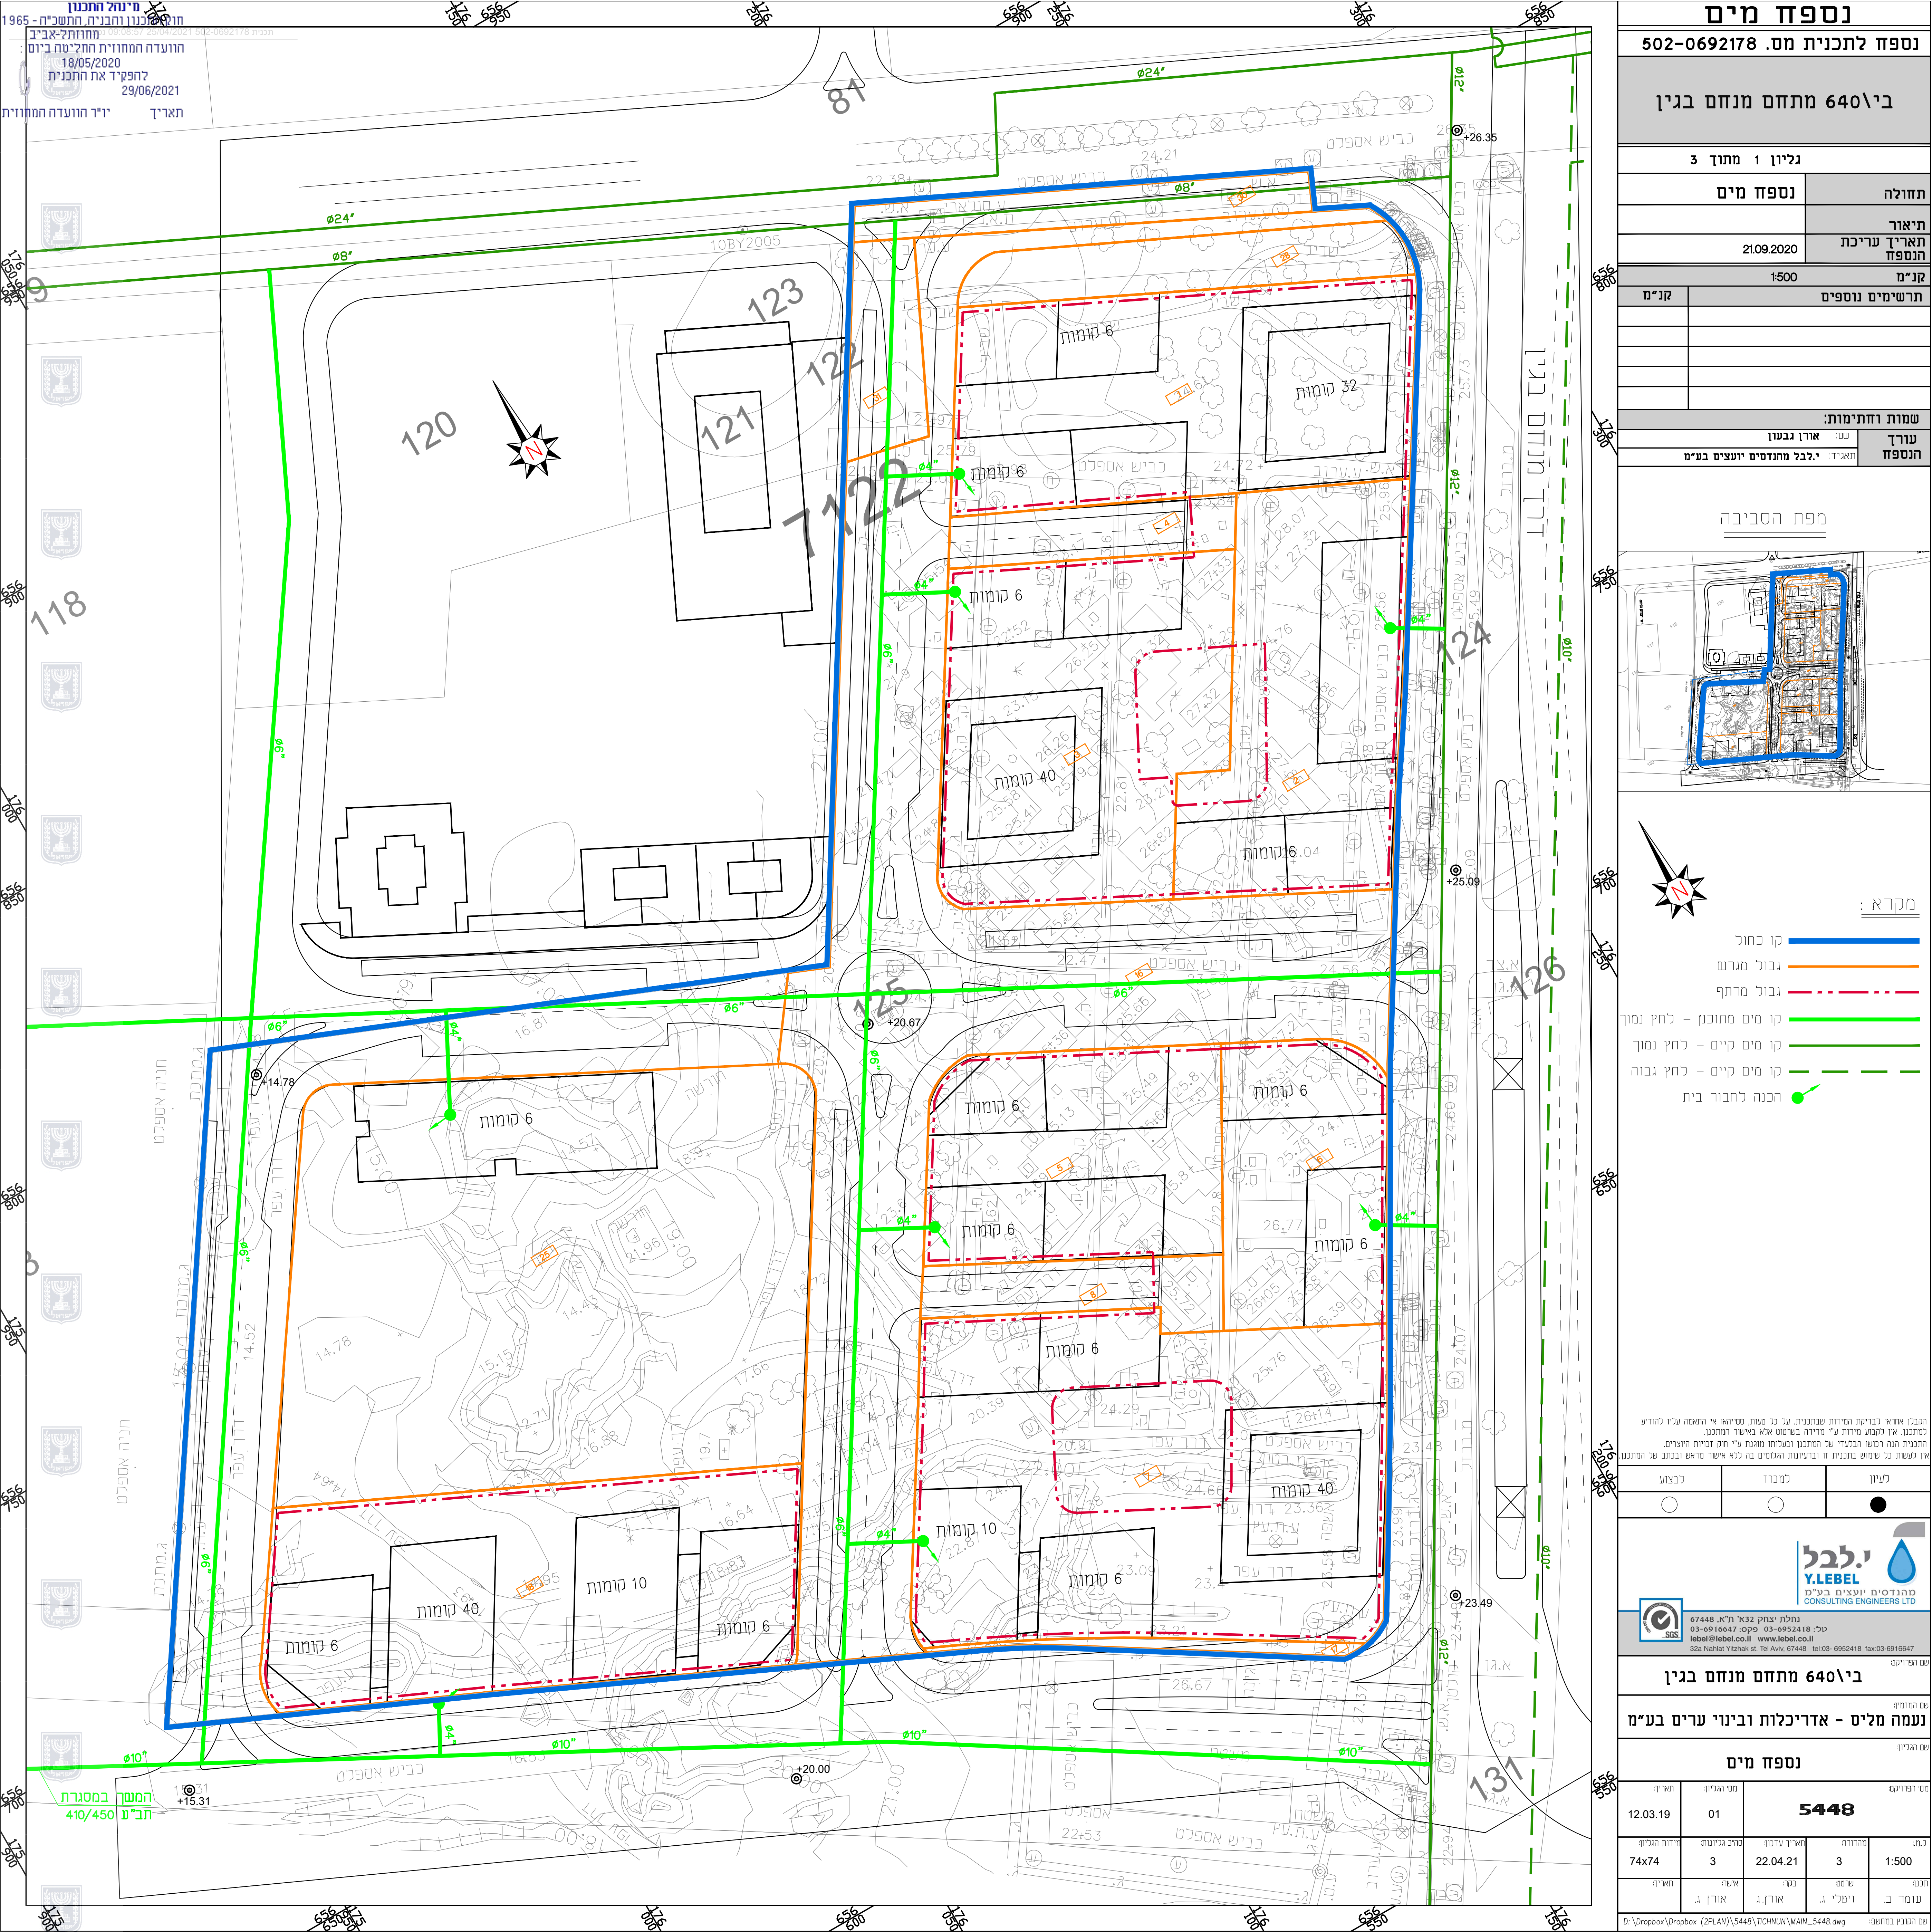

נספח מים		
נספח לתכנית מס. 502-0692178		
בי"מ 640 מתחם מנחם בגין		
גליון 1 מתוך 3		
תחולה	נספח מים	
תאור	תאריך עריכת הנספח	
	21.09.2020	
קנ"מ	1:500	
תרשימים נוספים	קנ"מ	
שמות וחתימות:		
עורך הנספח	שם: אורן גבעון	
	תאריך: י.לבל מהנדסים יועצים בע"מ	
מפת הסביבה		
מקרא:		
קו כחול		
גבול מגרש		
גבול מרתף		
קו מים מתוכנן - לחץ נמוך		
קו מים קיים - לחץ נמוך		
קו מים קיים - לחץ גבוה		
הכנה לחבור בית		
הקבלן אחראי לכדיקת הפרדות שבחבנית. על כל טעות, סטייבאו או התאמה עליו לדויע. לשותכו. איז לנבוע מידות עי' מדידה נישטטט אלא באשר המותכו. החבנית הנה רכוש הנכסיו של המותכו ונעשות חוגת עי' חק וציוה הוצרים. איז קעשע כל שמוש בחבנית זו וברעיונות והנחיות בה כלל אישר מראש ובכתב של המותכו.		
נעיון	למכרז	לכצוע
נחלת יצחק 32א' ת"א, 67448 פיק: 03-6952418 lebel@lebel.co.il 32a Nahlat Yitzhak st. Tel Aviv, 67448 tel 03- 6952418 fax 03-6916647		
מס' הפרויקט		
בי"מ 640 מתחם מנחם בגין		
נעמה מליס - אדריכלות ובינוי ערים בע"מ		
שם הפרויקט		
נספח מים		
מס' הפרויקט	מס' גליון	תאריך:
5448	01	12.03.19
קנה:	מחזורת:	תאריך עריכת:
1:500	3	22.04.21
חכנה:	שטח:	מס' גליון:
74x74	3	74x74
נומרי ב. ויפני ג.	אשיר:	תאריך:
אורן ג.	אשיר:	אורן ג.
D:\Dropbox\Dropbox (2PLAN)\5448\TCHN\MAIN_5448.dwg		