
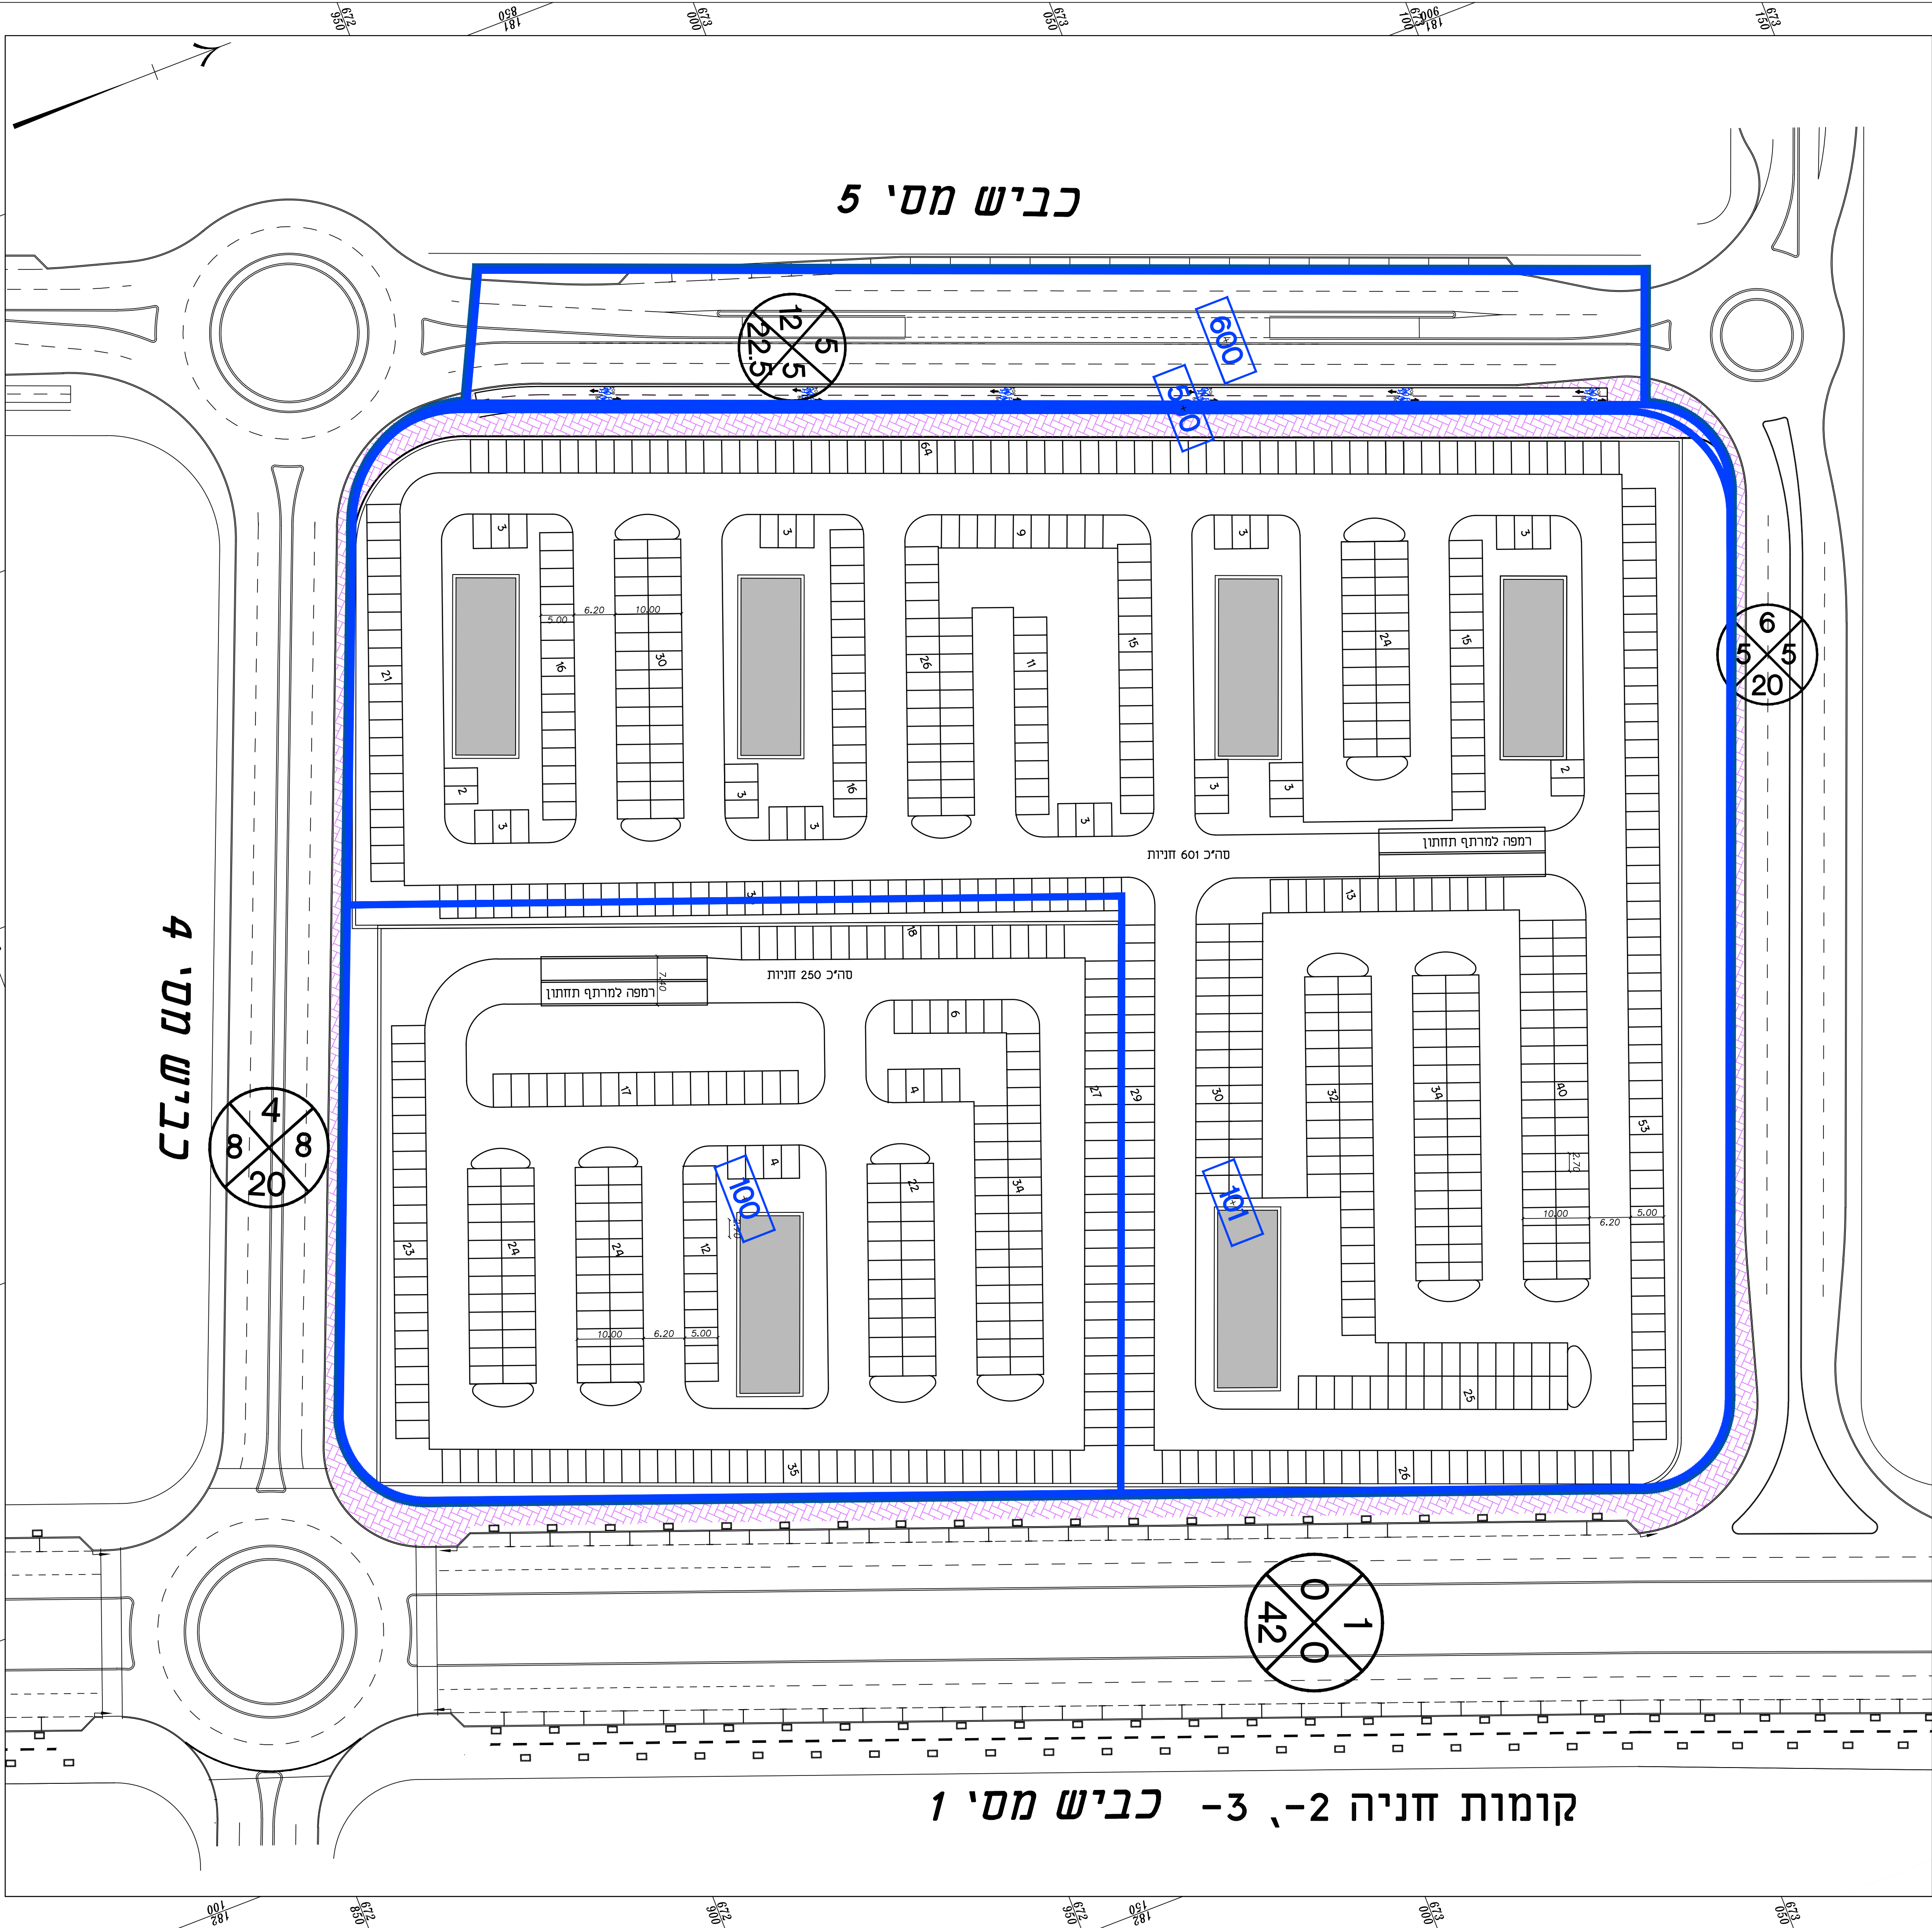


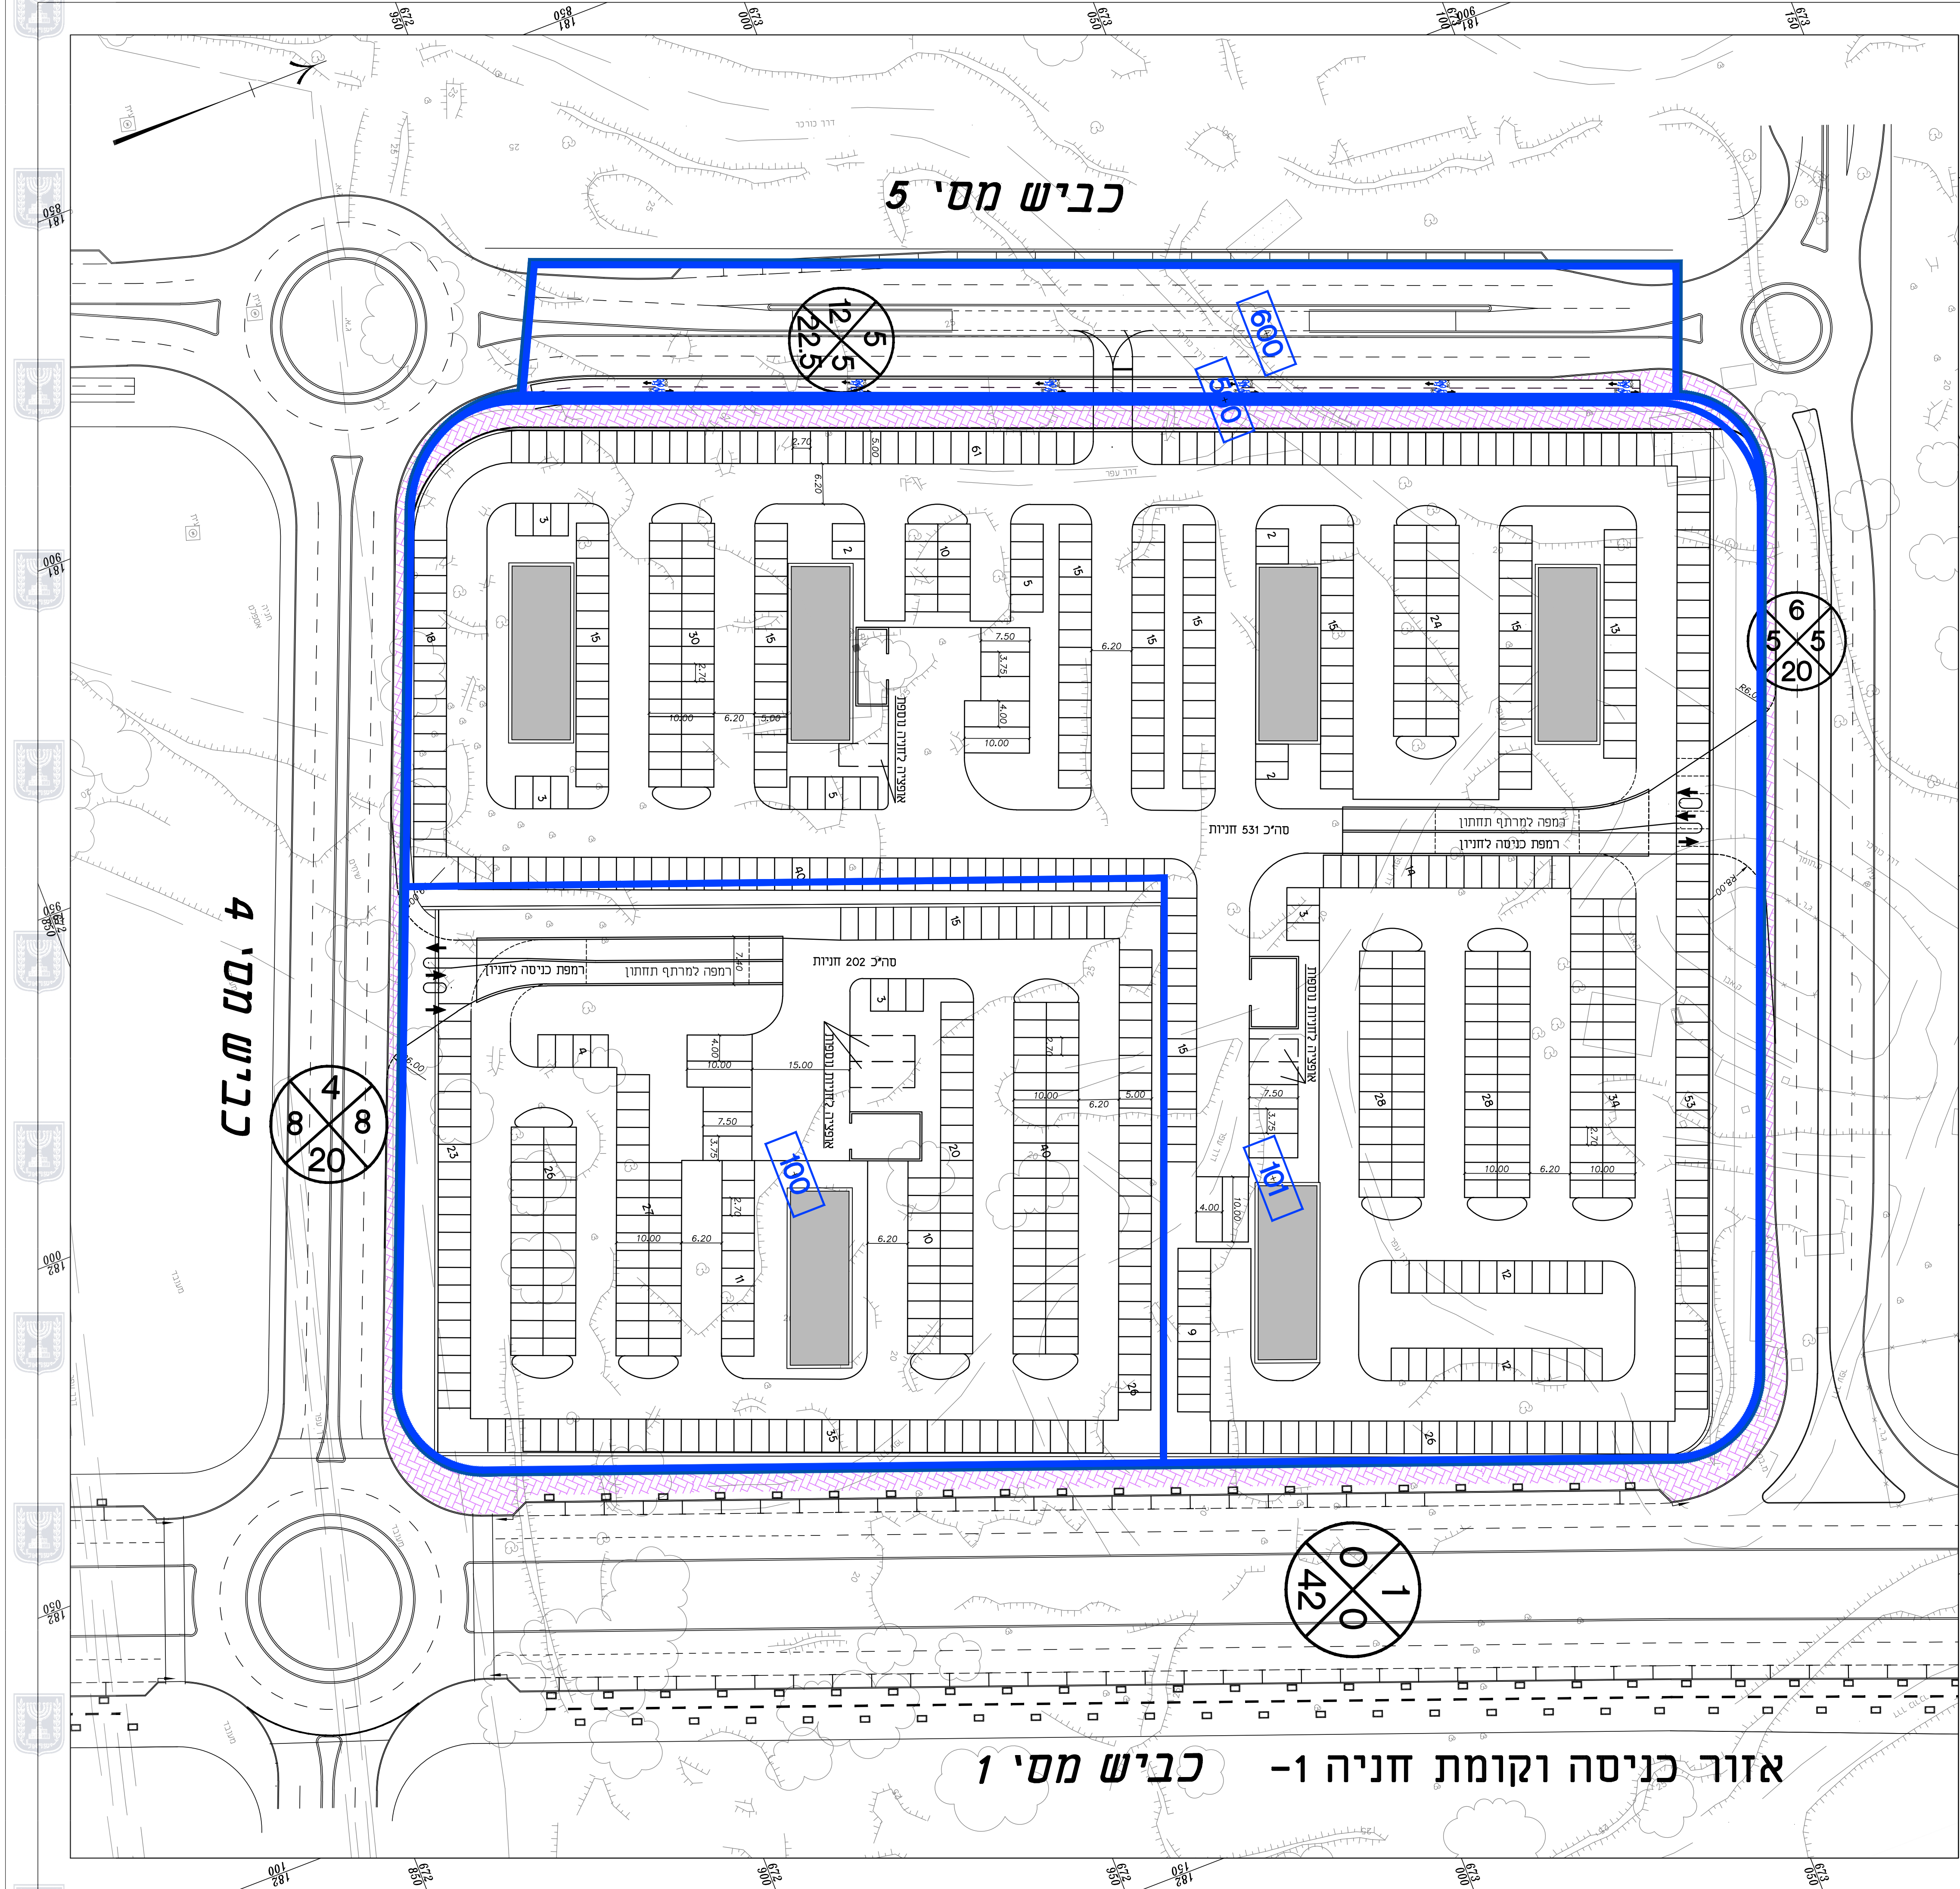

חוק התכנון והבניה, התשכ"ה -1965	
תכנית מפורטת	
נספח תנועה	
מסי	
תכנית גלילות צפון מתחם 5	
תחולה	מנחה
תיאור	תאריך עריכת תכנון
רשימת התשימים	קו"מ
שטח תשימים	1500
שטח תשימים	-
שטח תשימים	-
שטח תשימים	-
שמות וחתימות:	שם: יגאל פרידסקי
עורך תכנון	האגיד: פליטמן תמר

מקור
גודל תכנית
מספר אתר
פרטים ב"ר חקיקה

מסי	יעוד קרקע	שטח עיקרי (מ"ר)	תקן חניה	חניות לרכב פרטי	חניות לרכב תפעולי	חניות מוטובנות
100	מסחר	3685	1:17	100%	100%	702
101	מסחר	8195	1:17	100%	100%	1,764
101	מסחר	32780	1:35	100%	100%	10