


החוק לקידום הבניה במתחמים
מועדפים לדיור (הוראת שעה)
התשע"ד, 2014 הועדה למתחמים
מועדפים לדיור החליטה ביום
20/11/2019
לאשר את התכנית
01/01/2020
י"ר הועדה למתחמים מועדפים לדיור

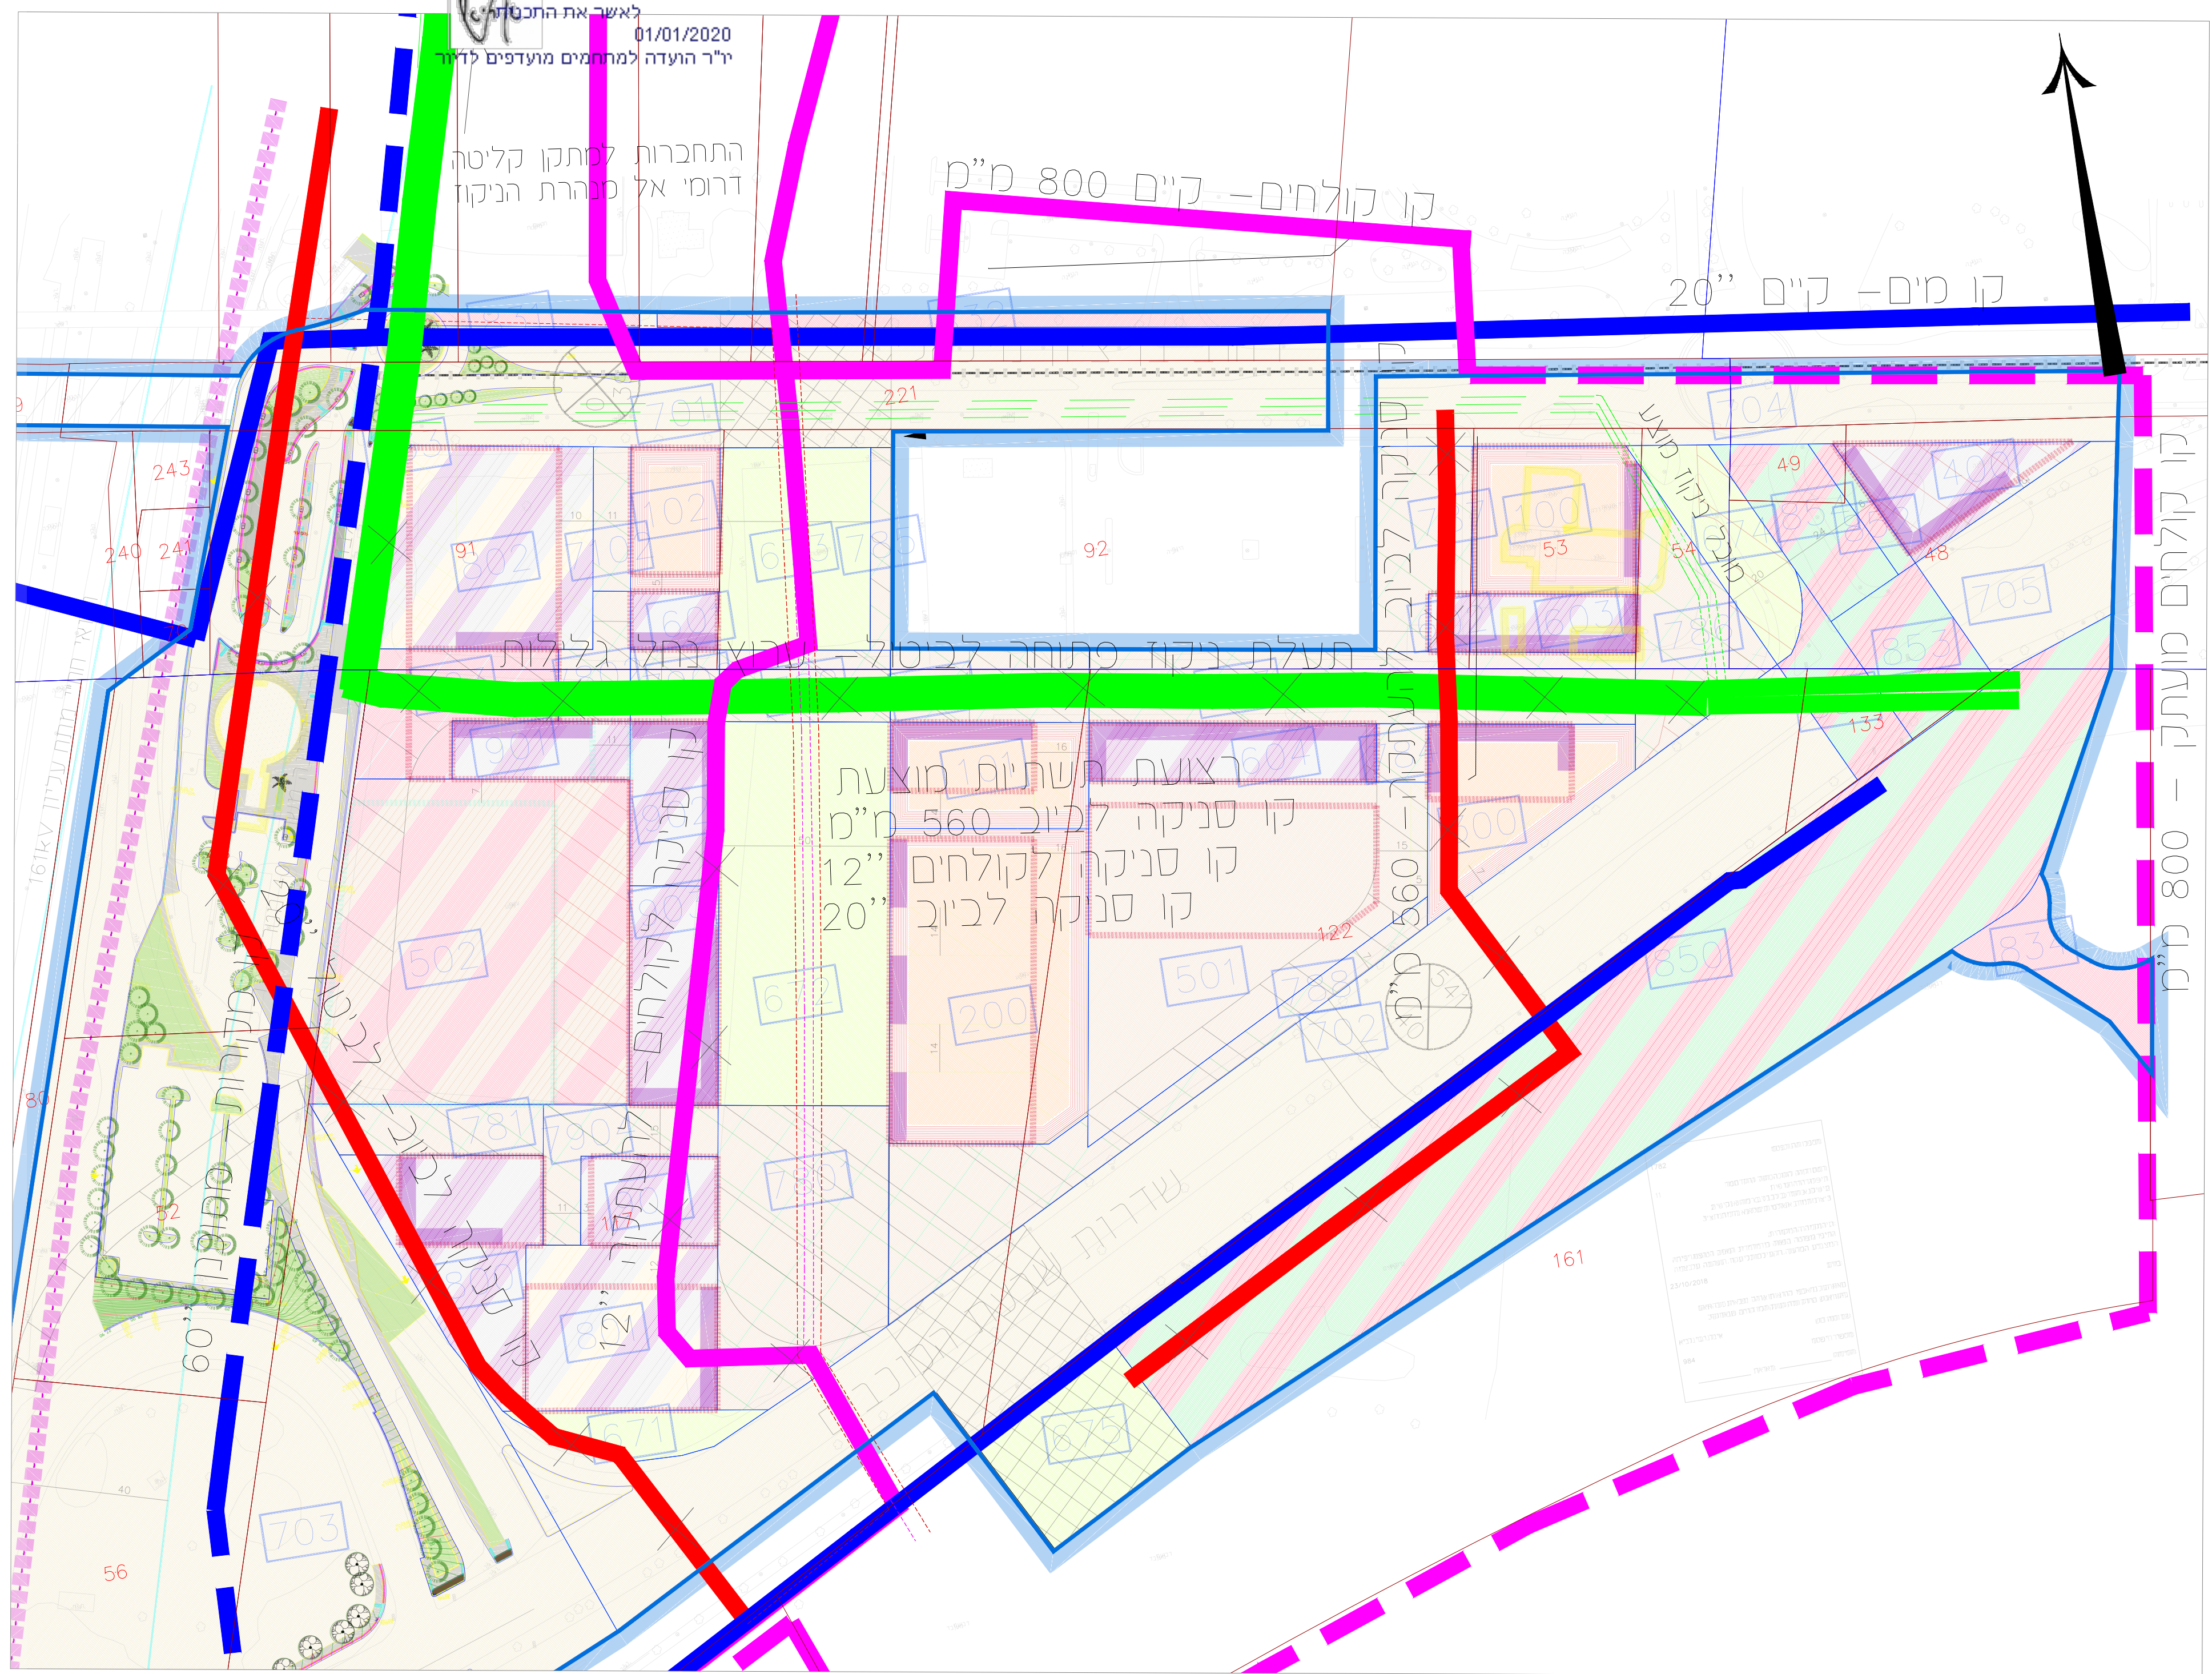

נספח תשתיות על

תכנית מס' תמל/1082
קריית שחקים - הרצליה

גליון 1 מתוך 1	
תחולה	מנחה
תאריך עריכת הנספח	11.12.2019
קנ"מ	1:1250

שם: חגית ברב טל	עורך הנספח
תאריך: חגמ מהנדסים יועצים בע"מ	

ח.ג.מ מהנדסים יועצים ומתכננים (1980) בע"מ
הנדסה אזרחית, מים וסביבה
H.G.M Consulting Engineers & Planners (1980) Ltd.
Water, civil & Environmental Engineering

רחוב בני ישראל 7, בני אדר (א), א"ח, אגף טכני, בנין 4250407 תל אביב 6150
טל: +972-73-750200 | פקס: +972-9-8549805 | דוא"ר: hgm@hgm.co.il | www.hgm-eng.co.il
7 Gilbey Street, Ben Ader (1st floor), P.O. Box 4250407, Tel Aviv 6150
750.B. 8882 | South Branch P.O.B. 292 Ben Gurion College 8499900, ISRAEL

קו קולחים מתוכנן - לקראת ביצוע (סניקה)		גבול תכנית	
קו קולחים מתוכנן (העתקה)		קו מים קיים	
קו ביוב מתוכנן (העתקה)		קו קולחים קיים (סניקה)	
מובל ניקוז מתוכנן (העתקה)		קו ביוב קיים (סניקה)	
תשתית קיימת לביטול (העתקה)		תעלת ניקוז קיימת	

