

החוק לקידום הבניה במרחמים  
 מעודדים לדווח (הוראת שעה)  
 התעודת לידוח התלוייה ביום  
 20/11/2019  
 לאשר את החכירות  
 01/10/2020  
 ילור העודה למחמים מתרמים ללור


# נספח נופי

תכנית מס' תמל/1082  
 קיריית שחקים - הרצליה

גליון 3 מתוך 3

תחולה	מנחה
תאריך עריכת הנספח	25.08.19
קני"מ	1:250
עורך הנספח	מס': אלי דרמן תאגיד: דרמן ורבקל אדריכלות בע"מ

תכנית גבהים, ניקוזים ושטחי חלחול

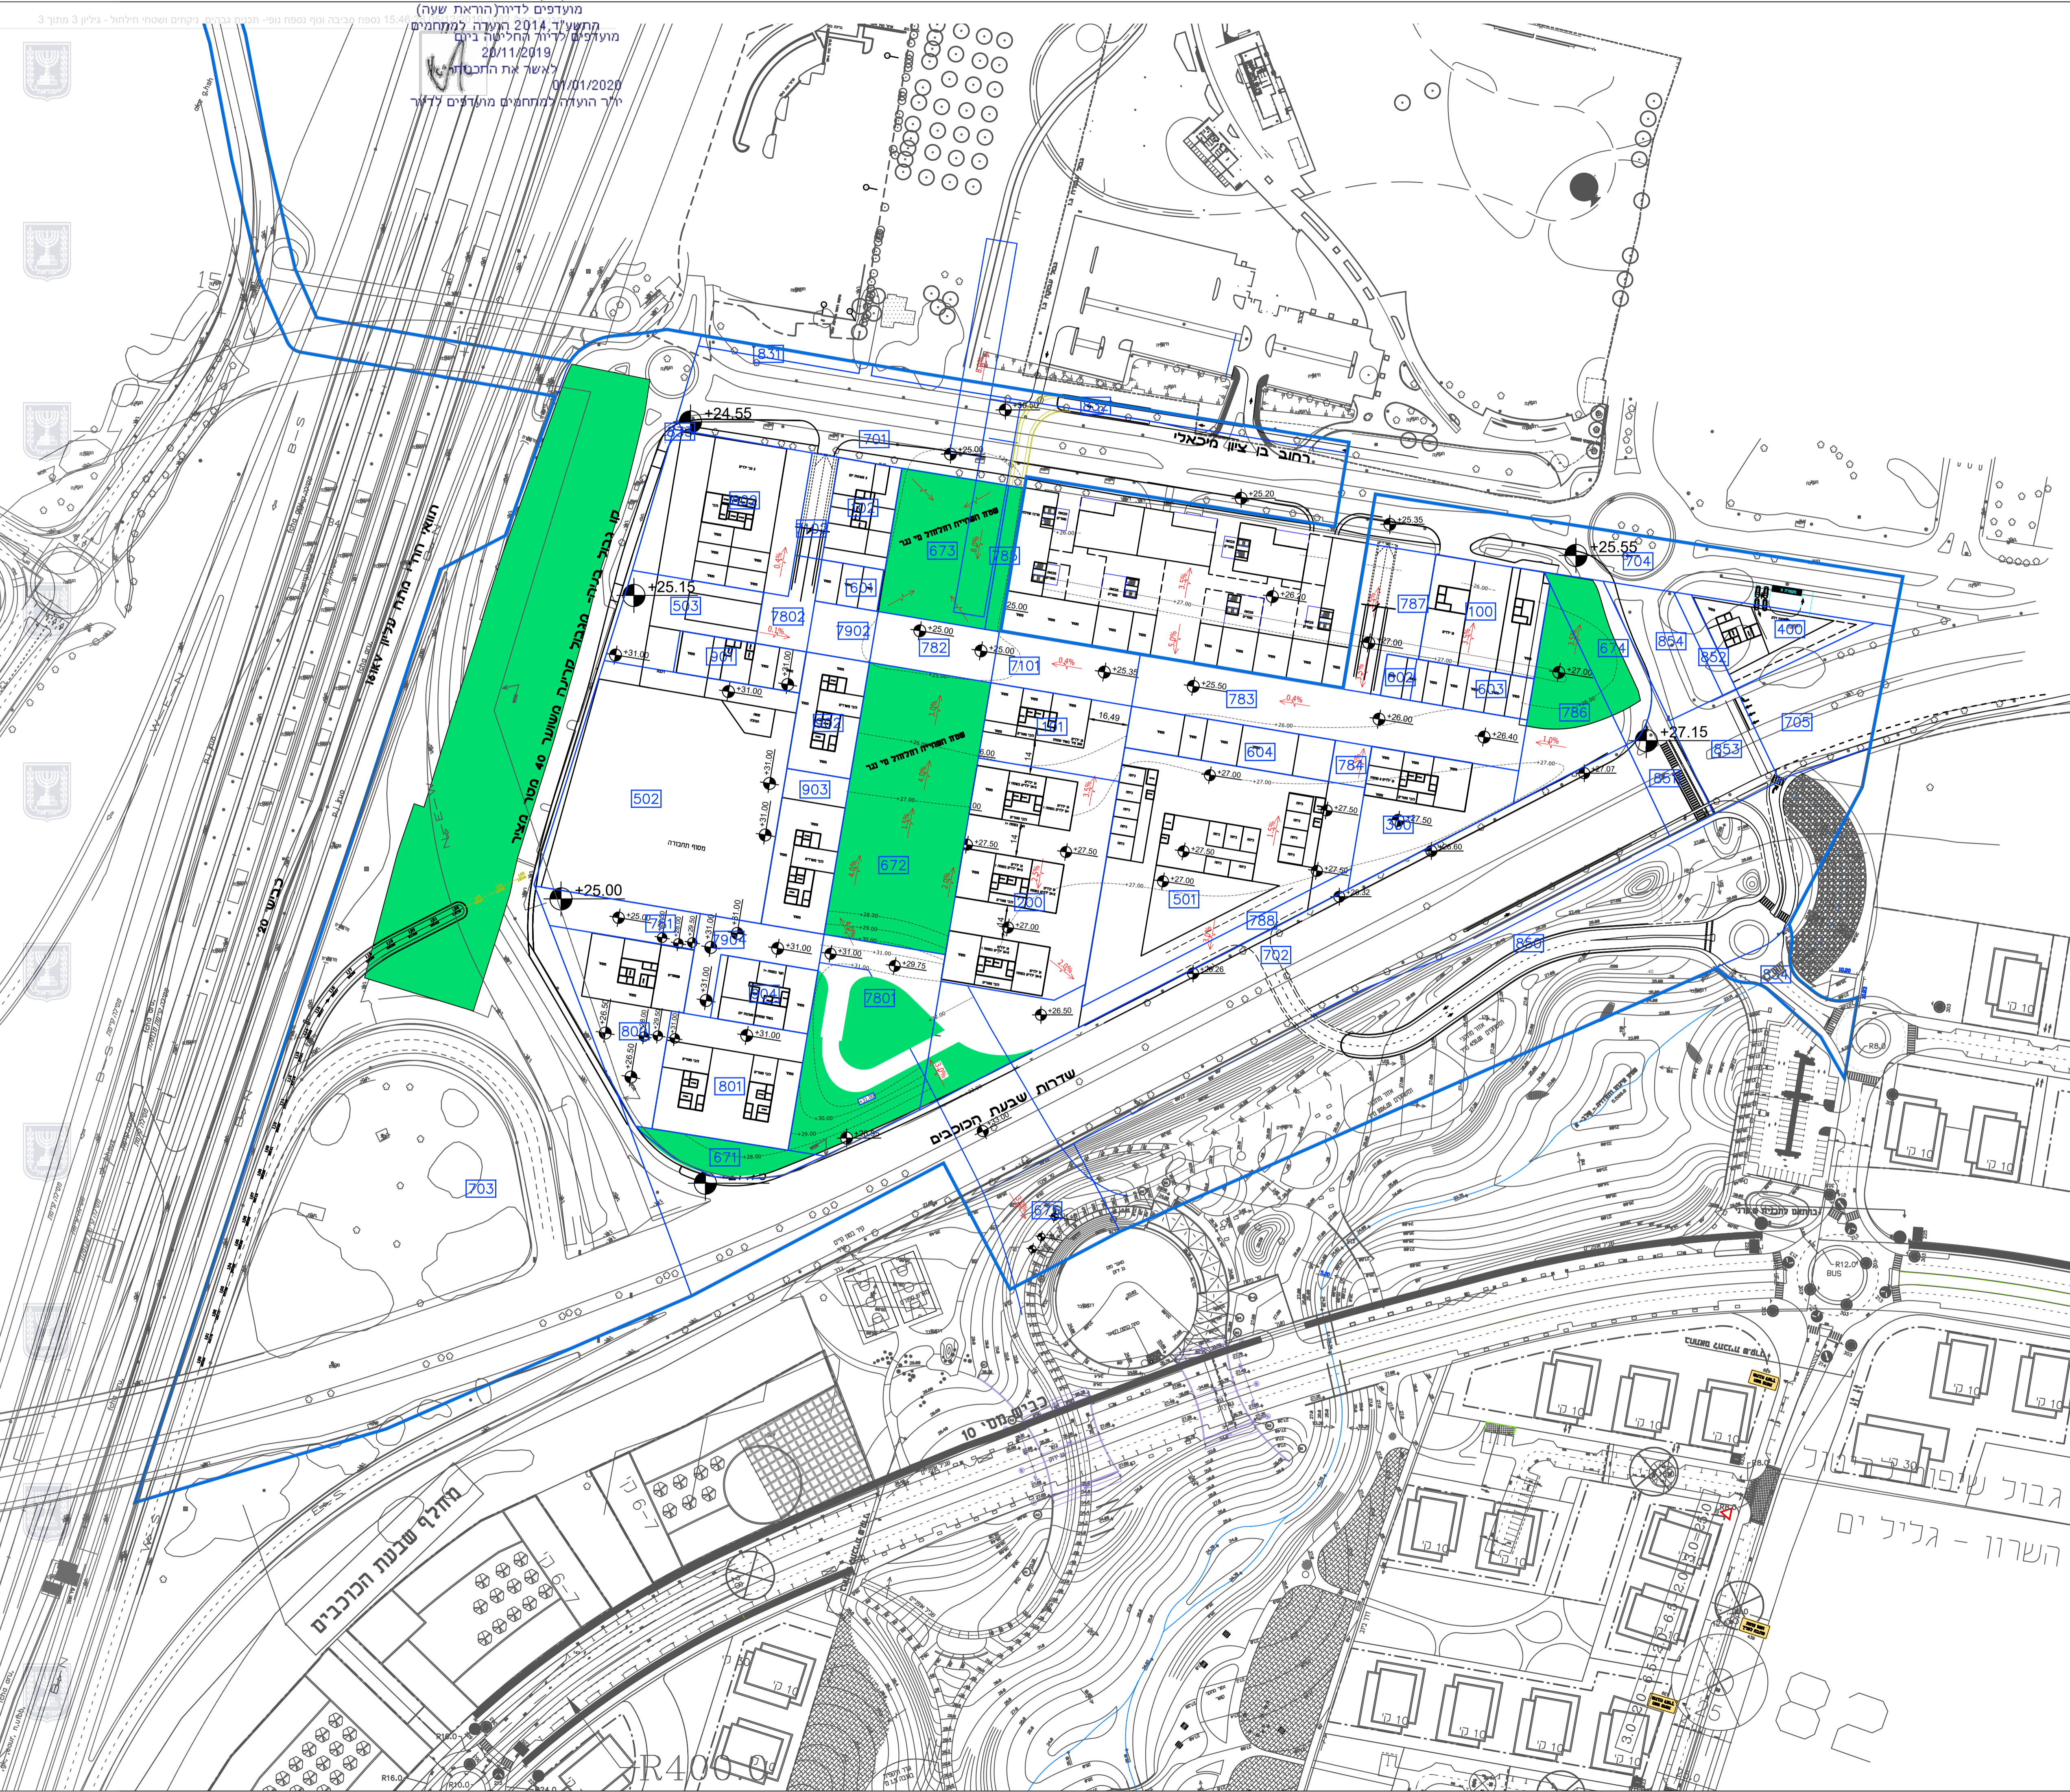

## מקרא:

שטח להשרייה וחלחול מי נגר  
 סהכ 14% משטח התכנית

