


נספח עצים בוגרים	
מס' 502-0372383	
בין 720 מעון פנקוס בת-ים	
נספח לתכנית גליון 1 מתוך 1	
תחולה	מנחה
תיאור	תאריך עריכת הנספח
רשימת התרשימים	קנ"מ
שם תרשים	1250
שם תרשים	-
שם תרשים	-
שם תרשים	-
שמות וזחתימות:	
עורך הנספח	שם: צ. שימשוביץ תאריך:
	זחתימה:

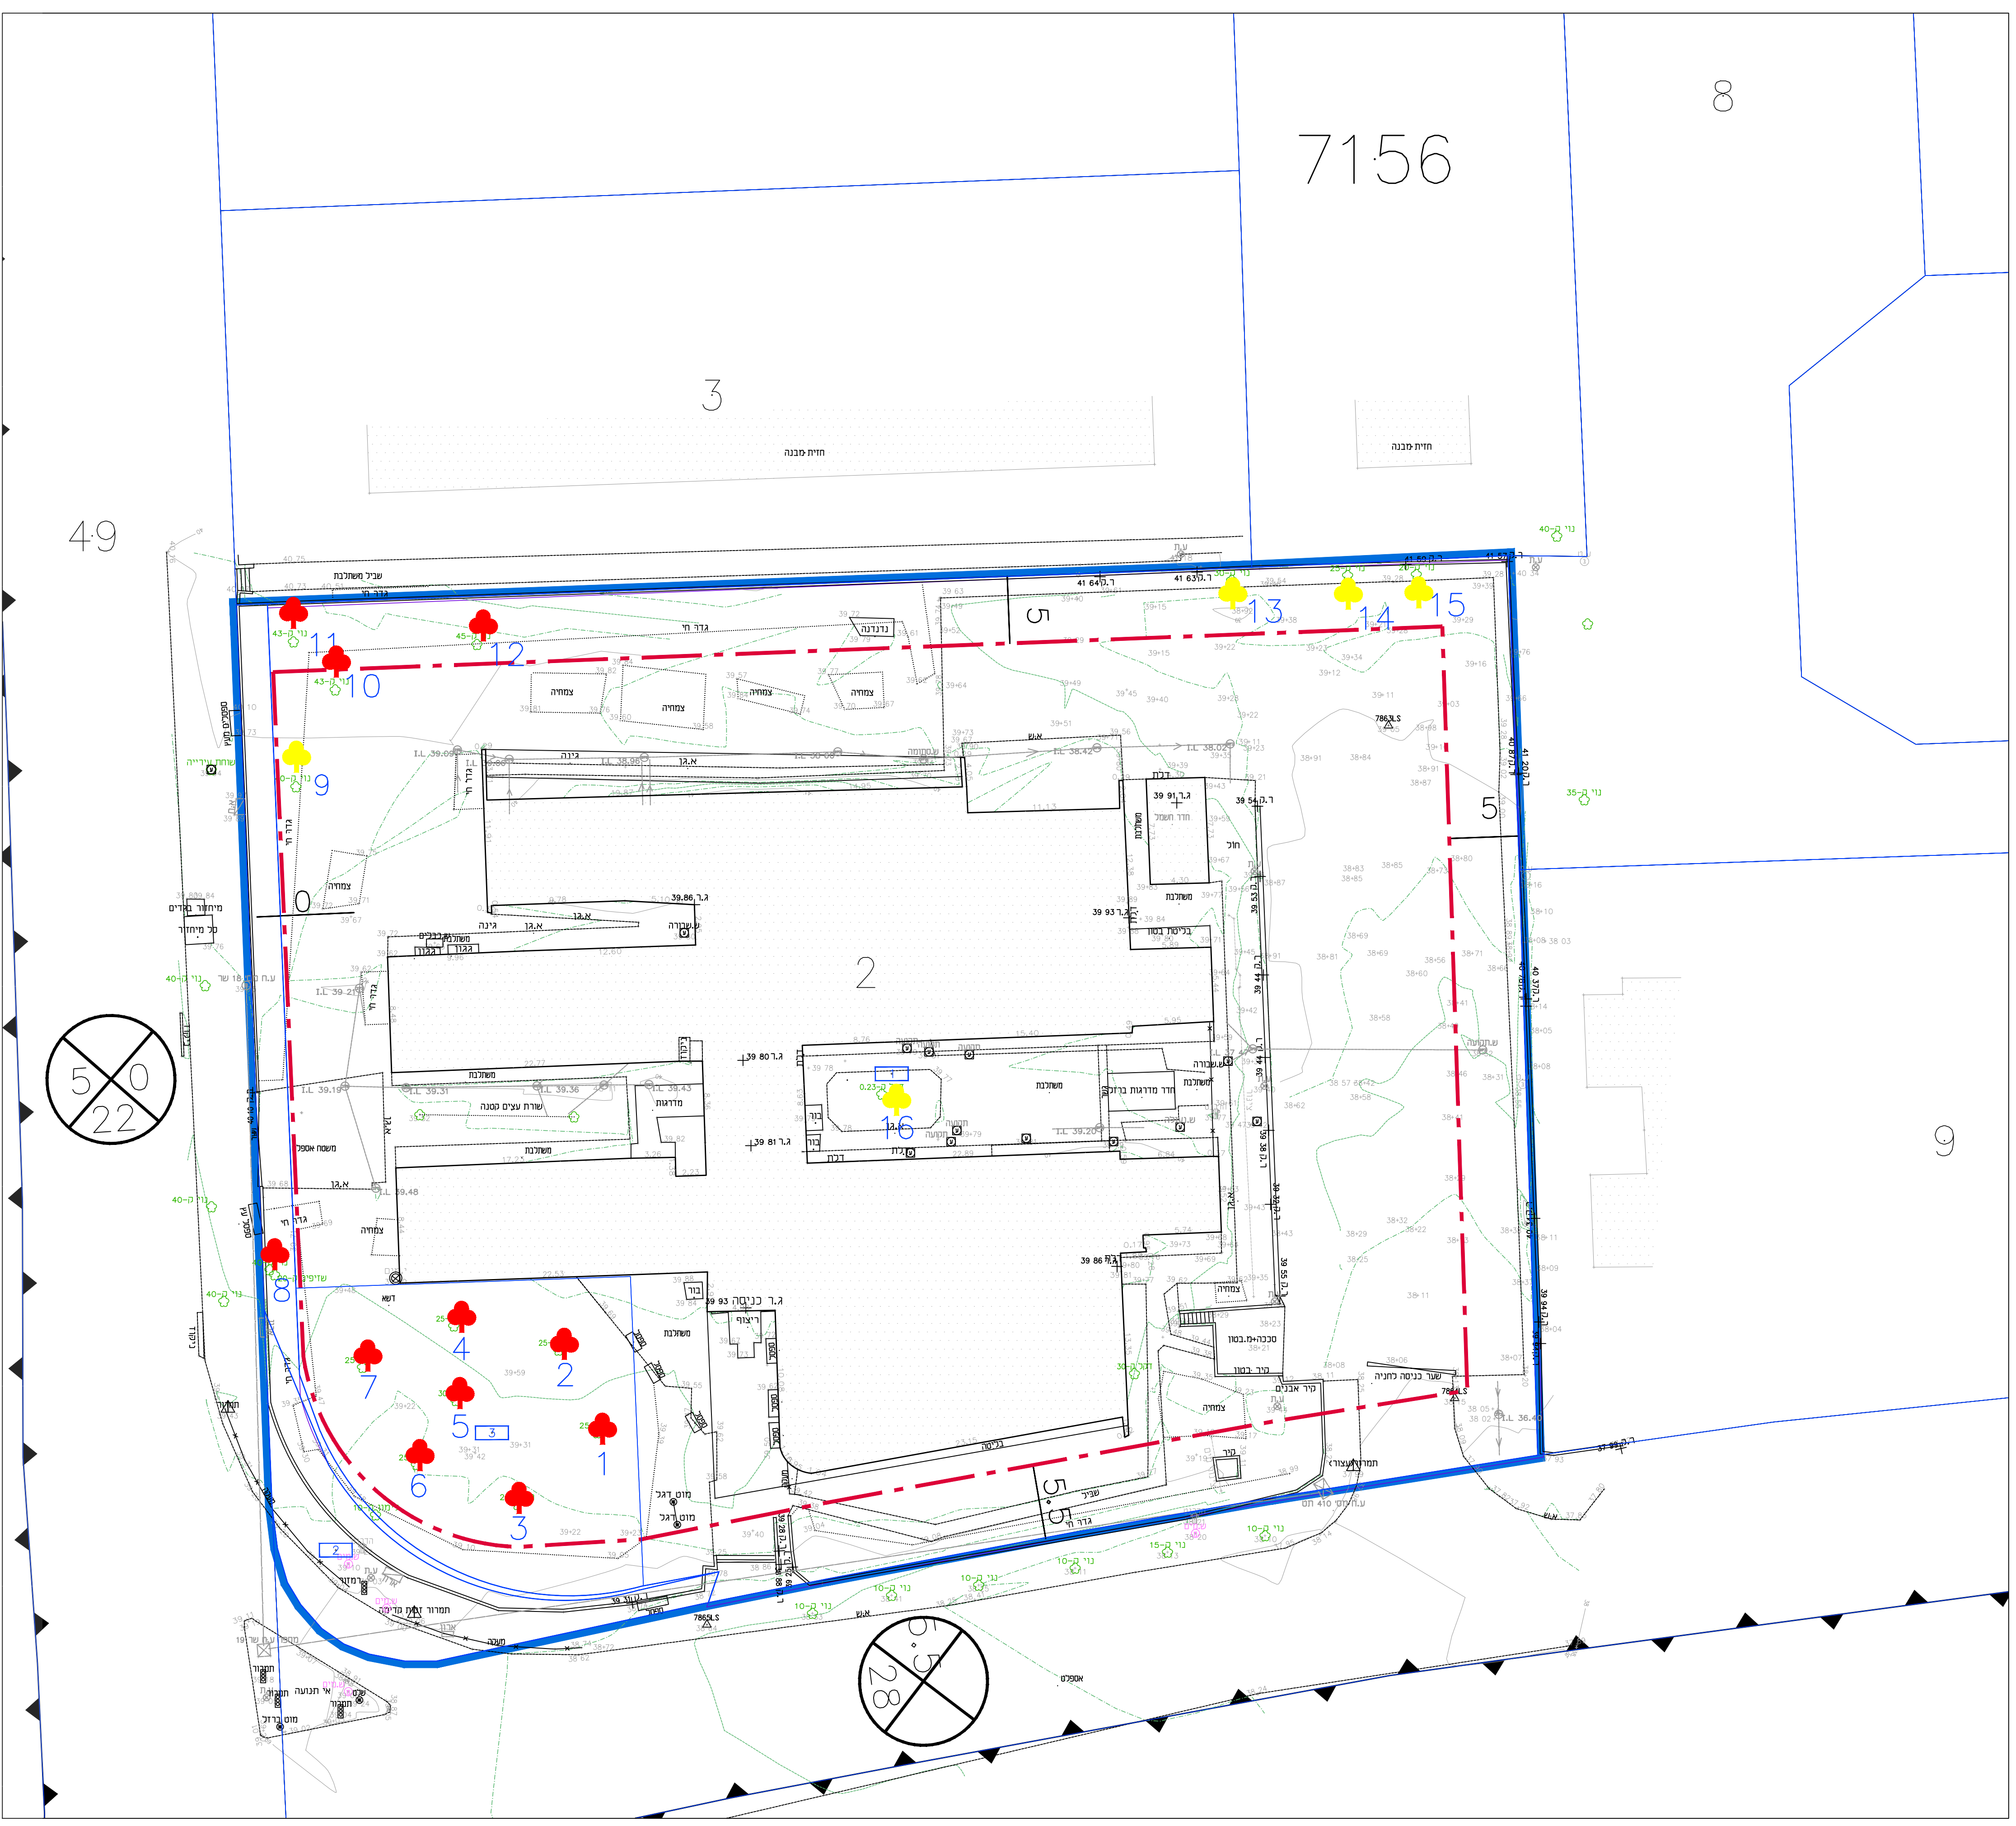

מבוא תוכנית

גבול תוכנית
 גבול נגישות
 מספר חלקה קיימת תוכנית

עצים לשימור
 עצים להעברה
 עצים לכריחה

סכר
 ודומה

מספר התוכנית 13652-1

רמת דיוק הגו החכול והקדסטה:
 1 = מדידה גרפית
 2 = סו כחול נכבד) ברמה אנכית
 3 = מדידה אנכית מלאה ברמת תצד

1. המדידה המפורטת
 רדיני מצולרי בזאת כי מדידת המפה הטופוגרפית/
 המצבית המהווה דקע לתוכנית זו. נערכה על ידי:

ביום 21.3.17

וריא הנבנה לפי הוראות נוהל מבאית ובהתאם
 להוראות החוק וכתקנת המורדים שבחוקף.

שם המורד: תלבי לביב

מספר רישוי: 808

זחתימה: תאריך:

מצב מאושר קנ"מ 1:250

סקר עצים "מתחם פינקוס" כצנלסון 63 בת ים 5.4.2017

מספר העץ	שם העץ	קוטר הגזע בס"מ	גובה העץ במ' מוצע	הערות
1	צאלון	26	2.5	שימור
2	ארקוריה	20	8	שימור
3	צאלון	25	2.5	שימור
4	דקל קוקוס	30	4	שימור
5	דקל קוקוס	35	3	שימור
6	צאלון	25	2.5	שימור
7	צאלון	12	3	שימור
8	שסק	30	4	שימור
9	סיסם הודי	80	6	כריחה בתוך תא חניה מתוכנן
10	סיסם הודי	85	9	שימור
11	סיסם הודי	45	7	שימור
12	סיסם הודי	85	7	שימור
13	אילנטוס	0	0	עץ יבש כריחה
14	אילנטוס	2X20	6	כריחה בתוך תא חניה מתוכנן
15	אילנטוס	20	6	כריחה בתוך תא חניה מתוכנן
16	דקל קוקוס	17	13	כריחה בשטח תוספת בניה