




שם ומס' תוכנית: שיתוף קו"ב. והרחבות ל-140 מ"ר בבנין קוויים ברח' בן זכאי 54
501-0594481
תוכנית בינוי גוש: 6124 חלקה: 82
שורף התוכנית: גיל בראונשטיין
מספר רישיון: 37653
חתימה:

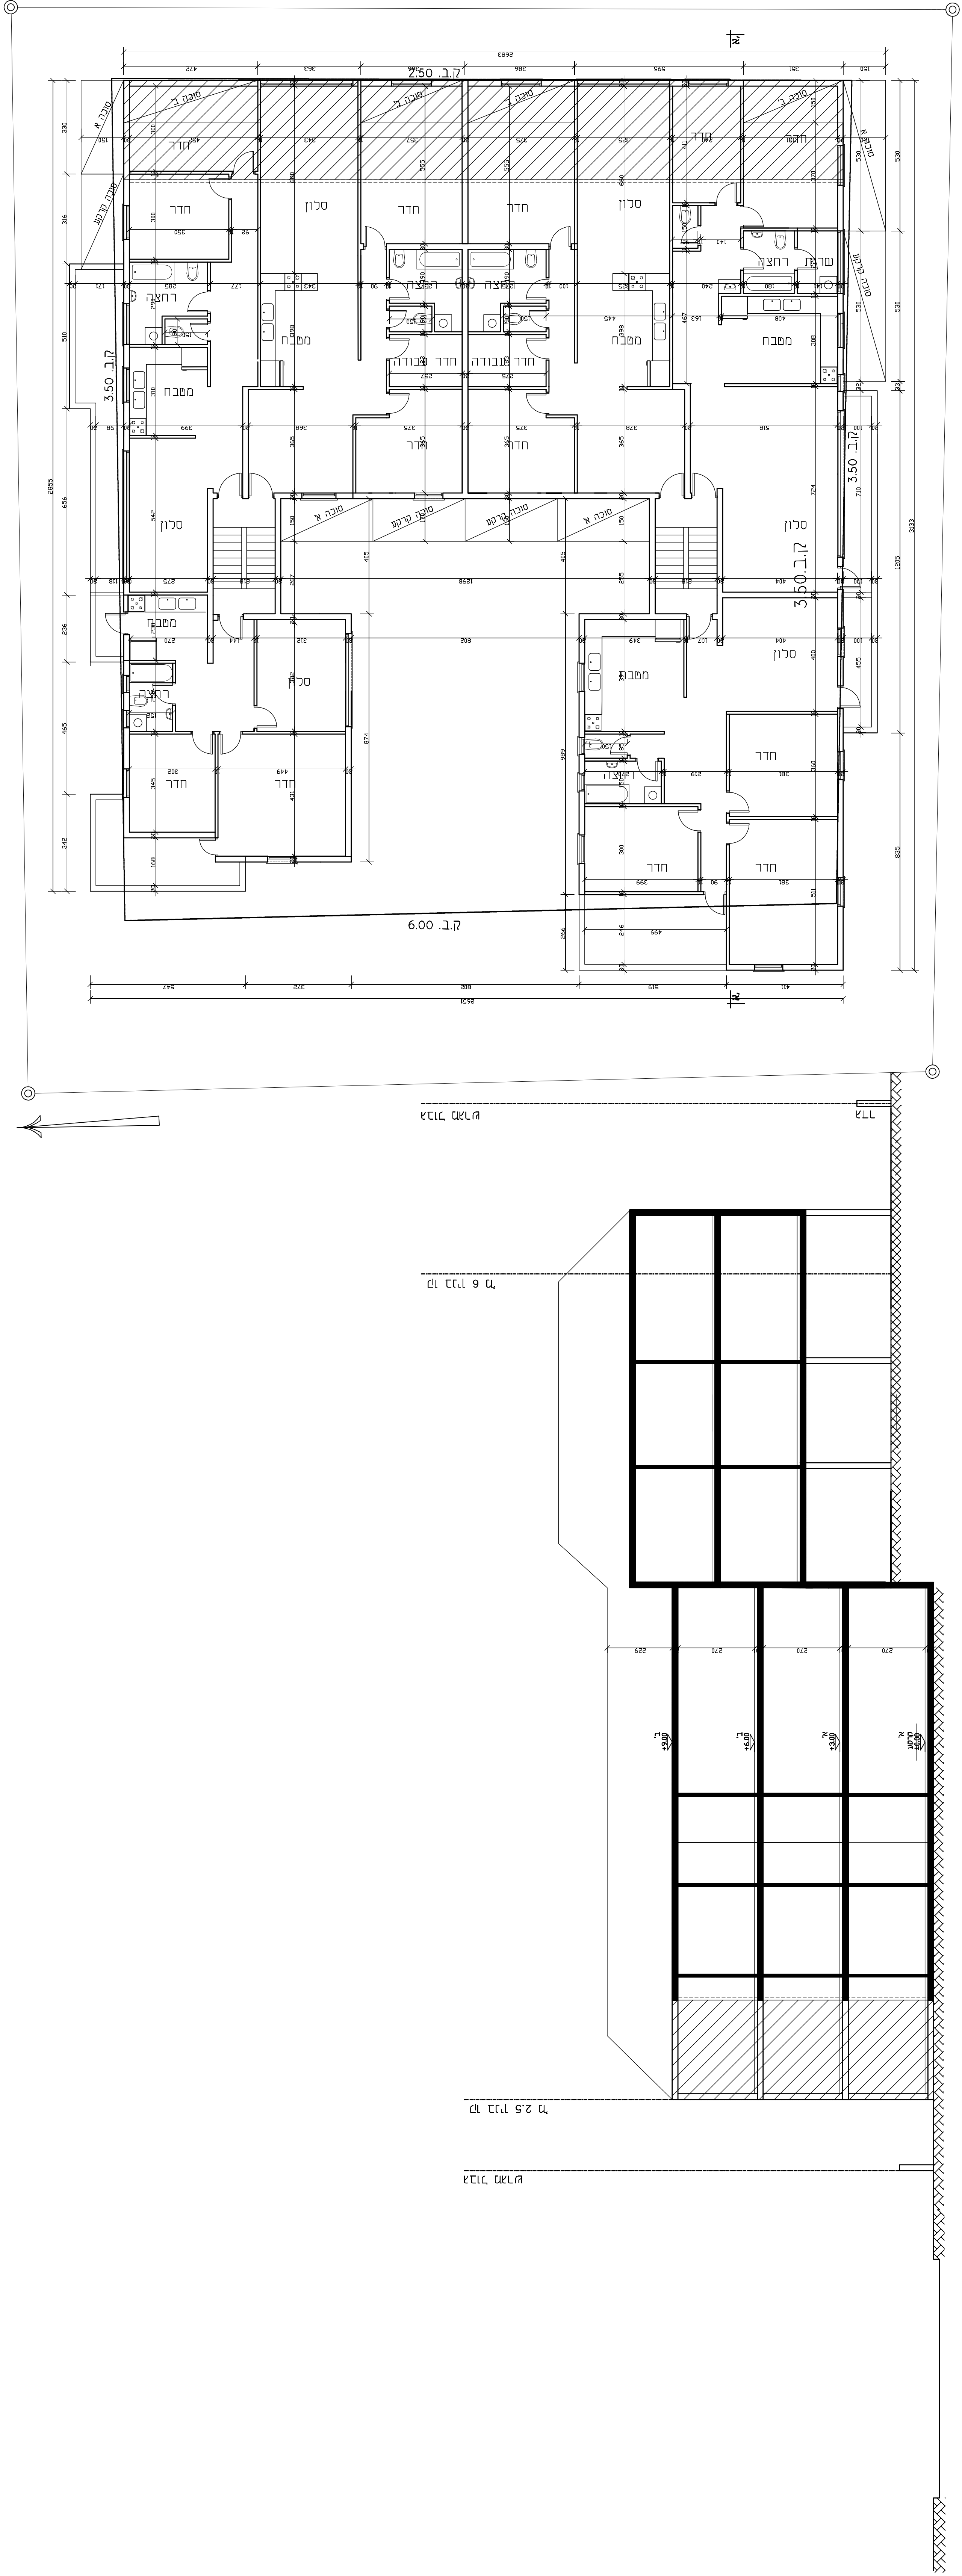

תוכנית קומה פיפסית קליטה 1:100

תוכנית קליטה 1:100