נספח עיצים

מס' 503-0630350

גב\מק\670-ברדיצבסקי 33-35 איחוד חלקות

תוכנית איחוד וחלוקה

תכנית מפורטת

מחוז	מרכז
נפה	תל אביב
מקום	גבעתיים
גוש	6160
חלקות	422,426
שטח	1.011 ד'

סוג תכנית	איחוד וחלוקה	סמכות ראשית	אופי התכנית
תכנית מפורטת	איחוד וחלוקה	ועדה מקומית	תכנית שמכוחה ניתן להוציא היתרים

נספח שינוי חלוקה מנחה גליון 1 מתוך 1

שם הנספח	קנ"מ
מצב מאושר	-
נספח עיצים	1:250
שינוי חלוקה מנחה	-
תרשים נוסף	-
תמונה נוספת	-

תאריך	12.04.2018

גושים וחלקות בתכנית:

גוש	סוג הגוש	חלקות בשלמותן	חלקי חלקות
6160	מוסדר	422,423	-

חותמות מוסד התכנון :

שלב: הפקדה **מהדורה :** 1 **תאריך :** 12.04.2018

שמות וחתימות :

	שם / כתובת / טלפון	חתימה
מגיש ויזום התכנית	מיופה כוח אמיר פרס ת.ז.033155797 רח' ויצמן 4 תל אביב 6423904 054-5690725 / 054-5690725	
בעלי עניין בקרקע	מיופה כוח אמיר פרס ת.ז.033155797 רח' ויצמן 4 תל אביב 6423904 054-5690725 / 054-5690725	
עורך התכנית	ירון אליאב רימון 51 נווה אפריים יהוד מונסון 60160 054-4708784 / 054-4708784	
עורך הנספח	ירון אליאב רימון 51 נווה אפריים יהוד מונסון 60160 054-4708784 / 054-4708784	
מדידות	תאופיק גבארה ת.ד 1768 טייבה 40400 09-7996748 / 050-6349002	

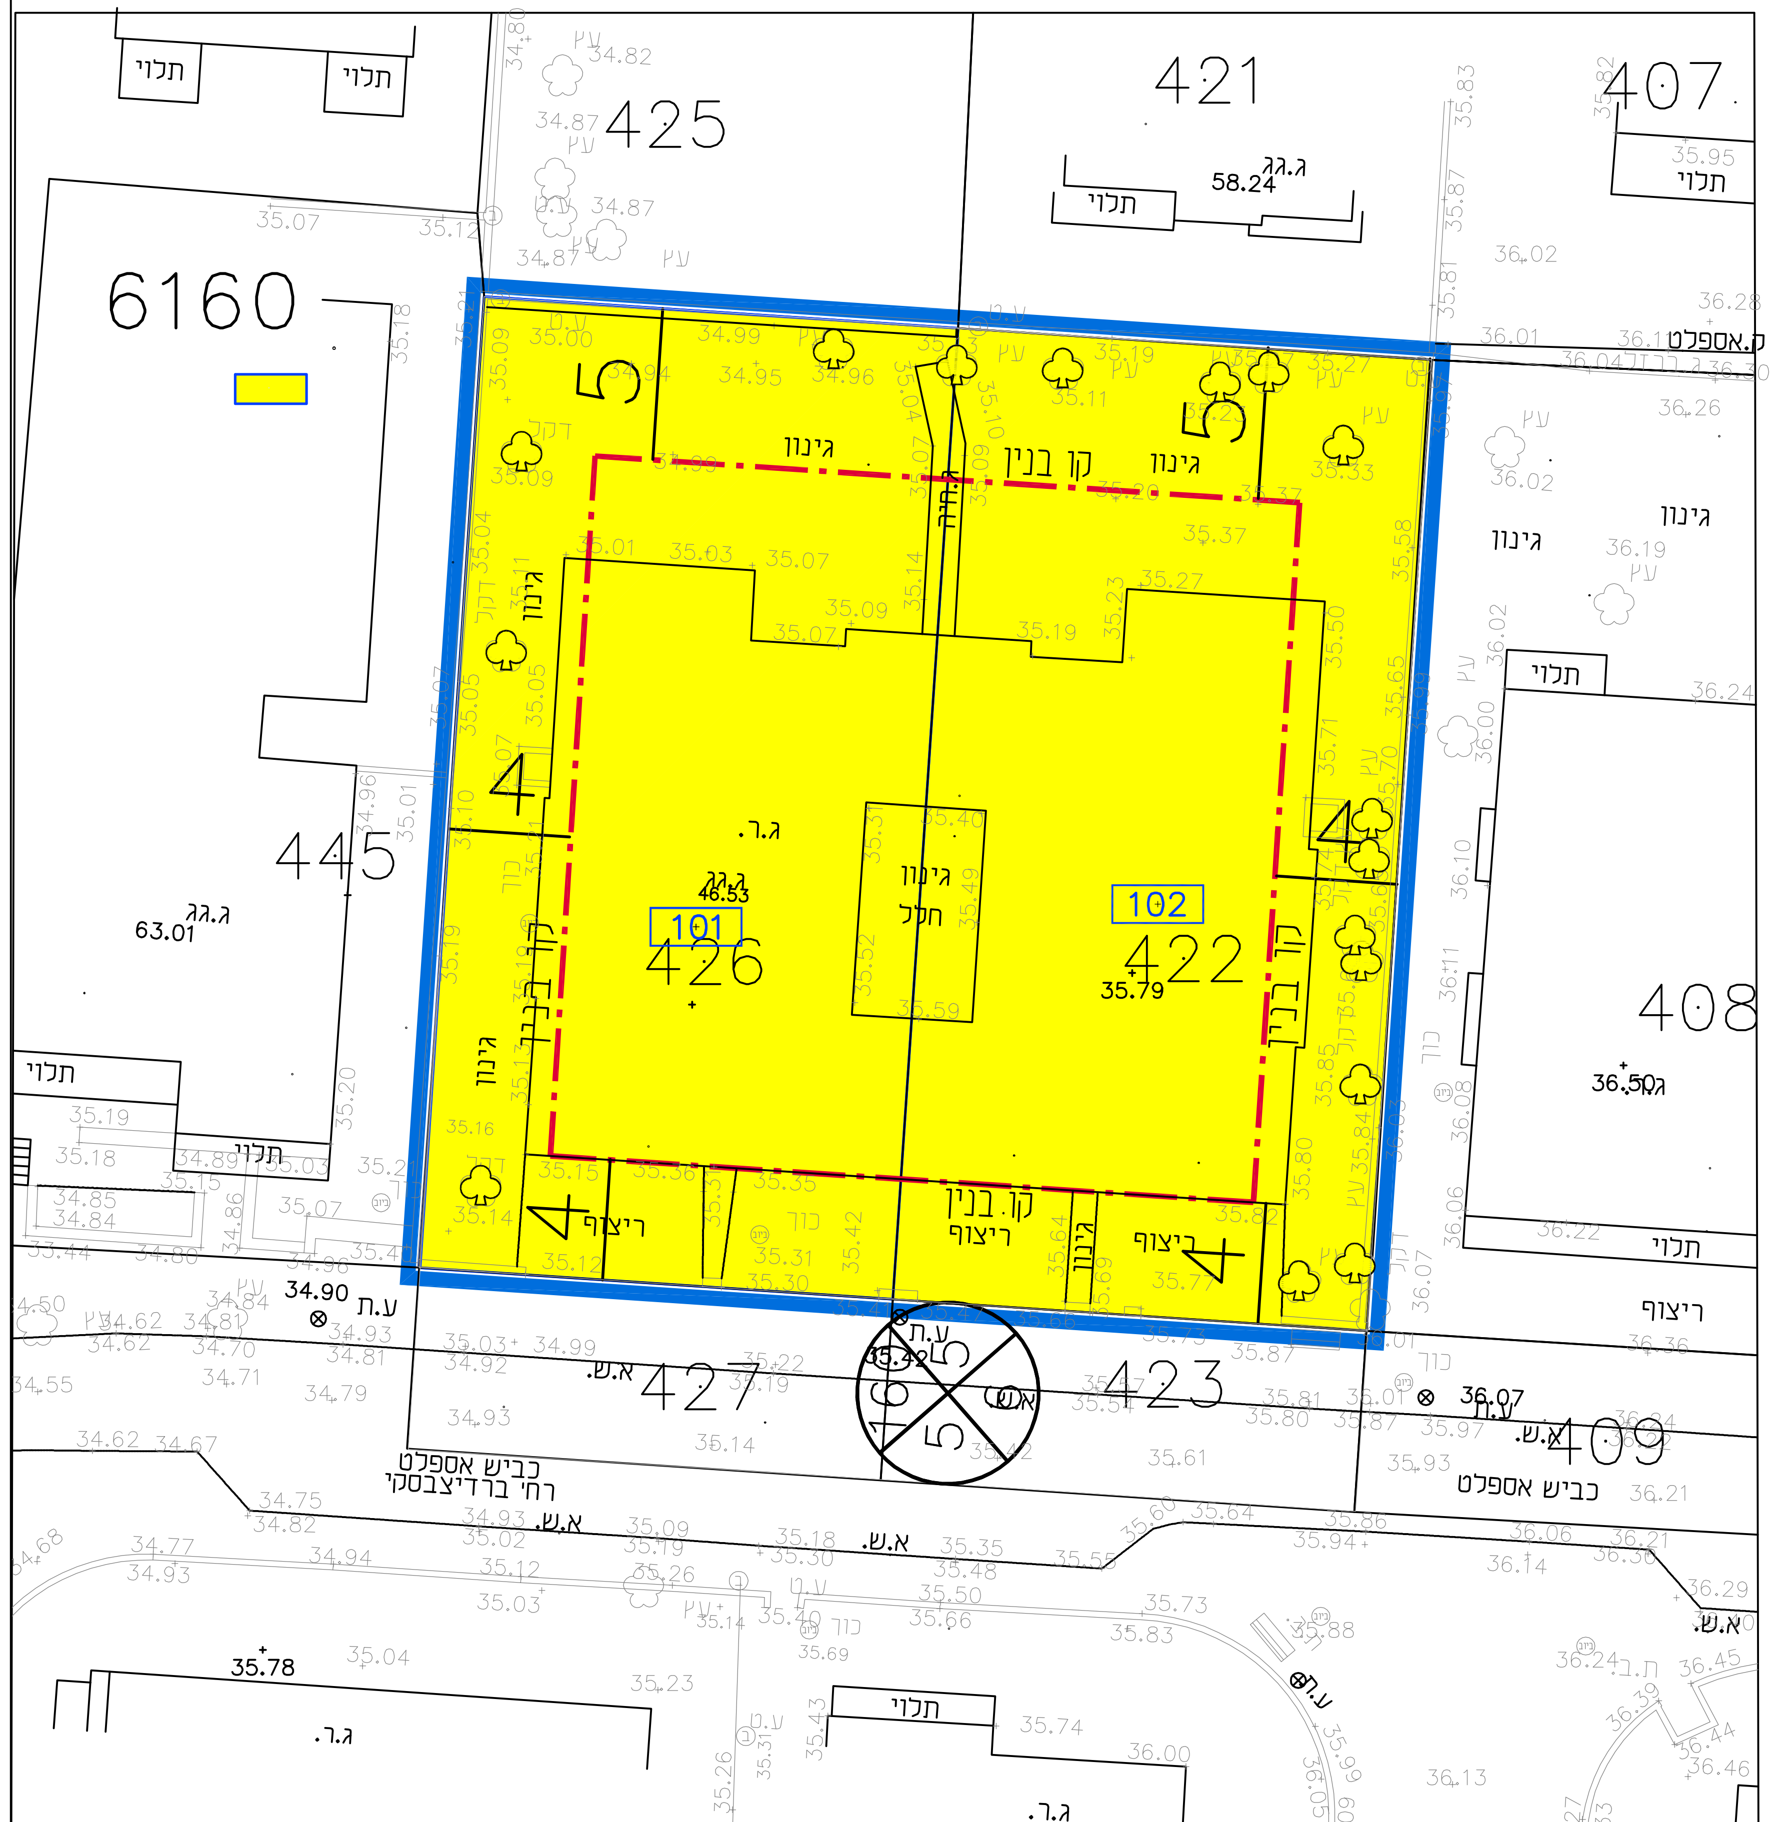

מספר התוכנית: 6160-422-426

רמת דיוק הקו הכחול והקדסטר: 3
1 = מדידה גרפית
2 = קו כחול (בלבד) ברמה אנליטית
3 = מדידה אנליטית מלאה ברמת תציר

1. המדידה המקורית:
הריני מצהיר בזאת כי מדידת המפה הטופוגרפית/ המצבית המהווה רקע לתוכנית זו. נערכה על ידי :
ביום 15-3-2018

והיא הוכנה לפי הוראות נוהל מבאית ובהתאם להוראות החוק ולתקנות המודדים שבתוקף.

שם המודד: גבארה תאופיק

מספר רישיון: 991

חתימה: ________ תאריך: ________

מקרא מצב מאושר:

- גבול תכנית
- גבול גוש ומספרו (9543)
- גבול חלקה ומספרה (32)
- גבול תא שטח ומספרו (101)
- מגורים א' 2
- קו בניין
- מספר הדרך / קו בניין / רוחב הדרך (101 / 5 5 / 17)
- עץ לעקירה

תכנית 503-0630350 נספח שמירה על עצים בוגרים 17/04/2018 10:36:27