

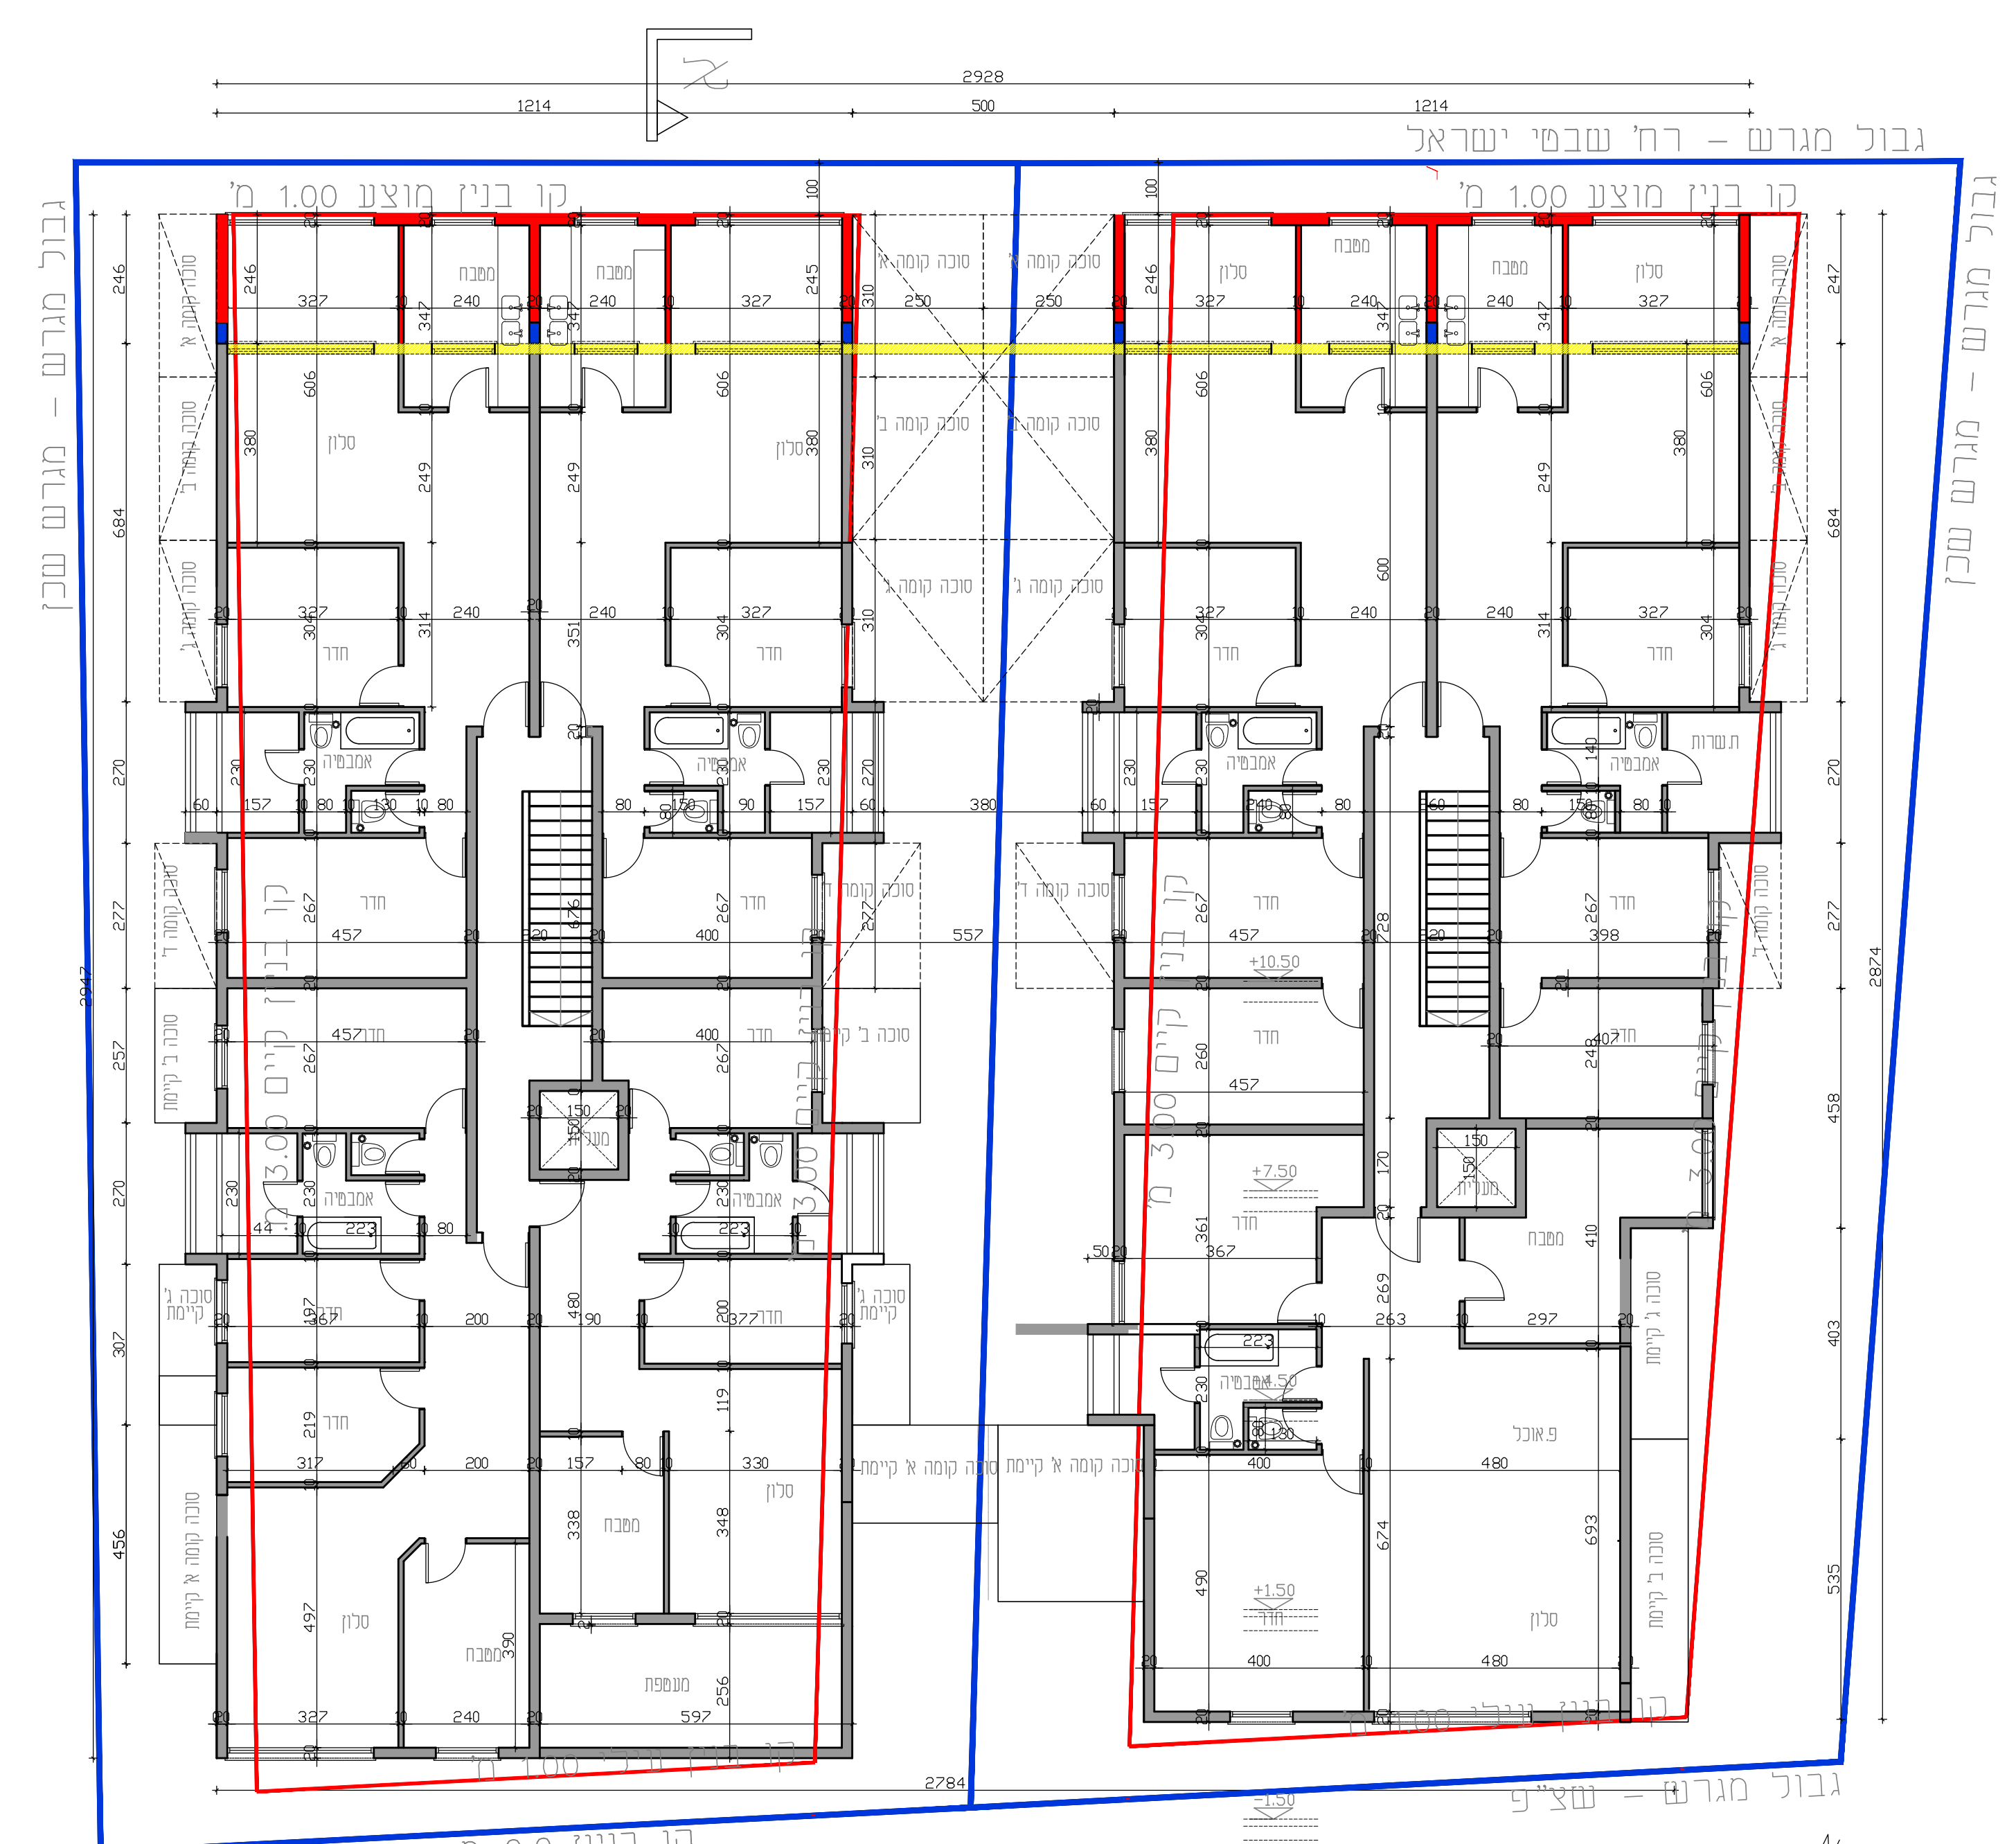



חתך א' א
קל"מ 1:100

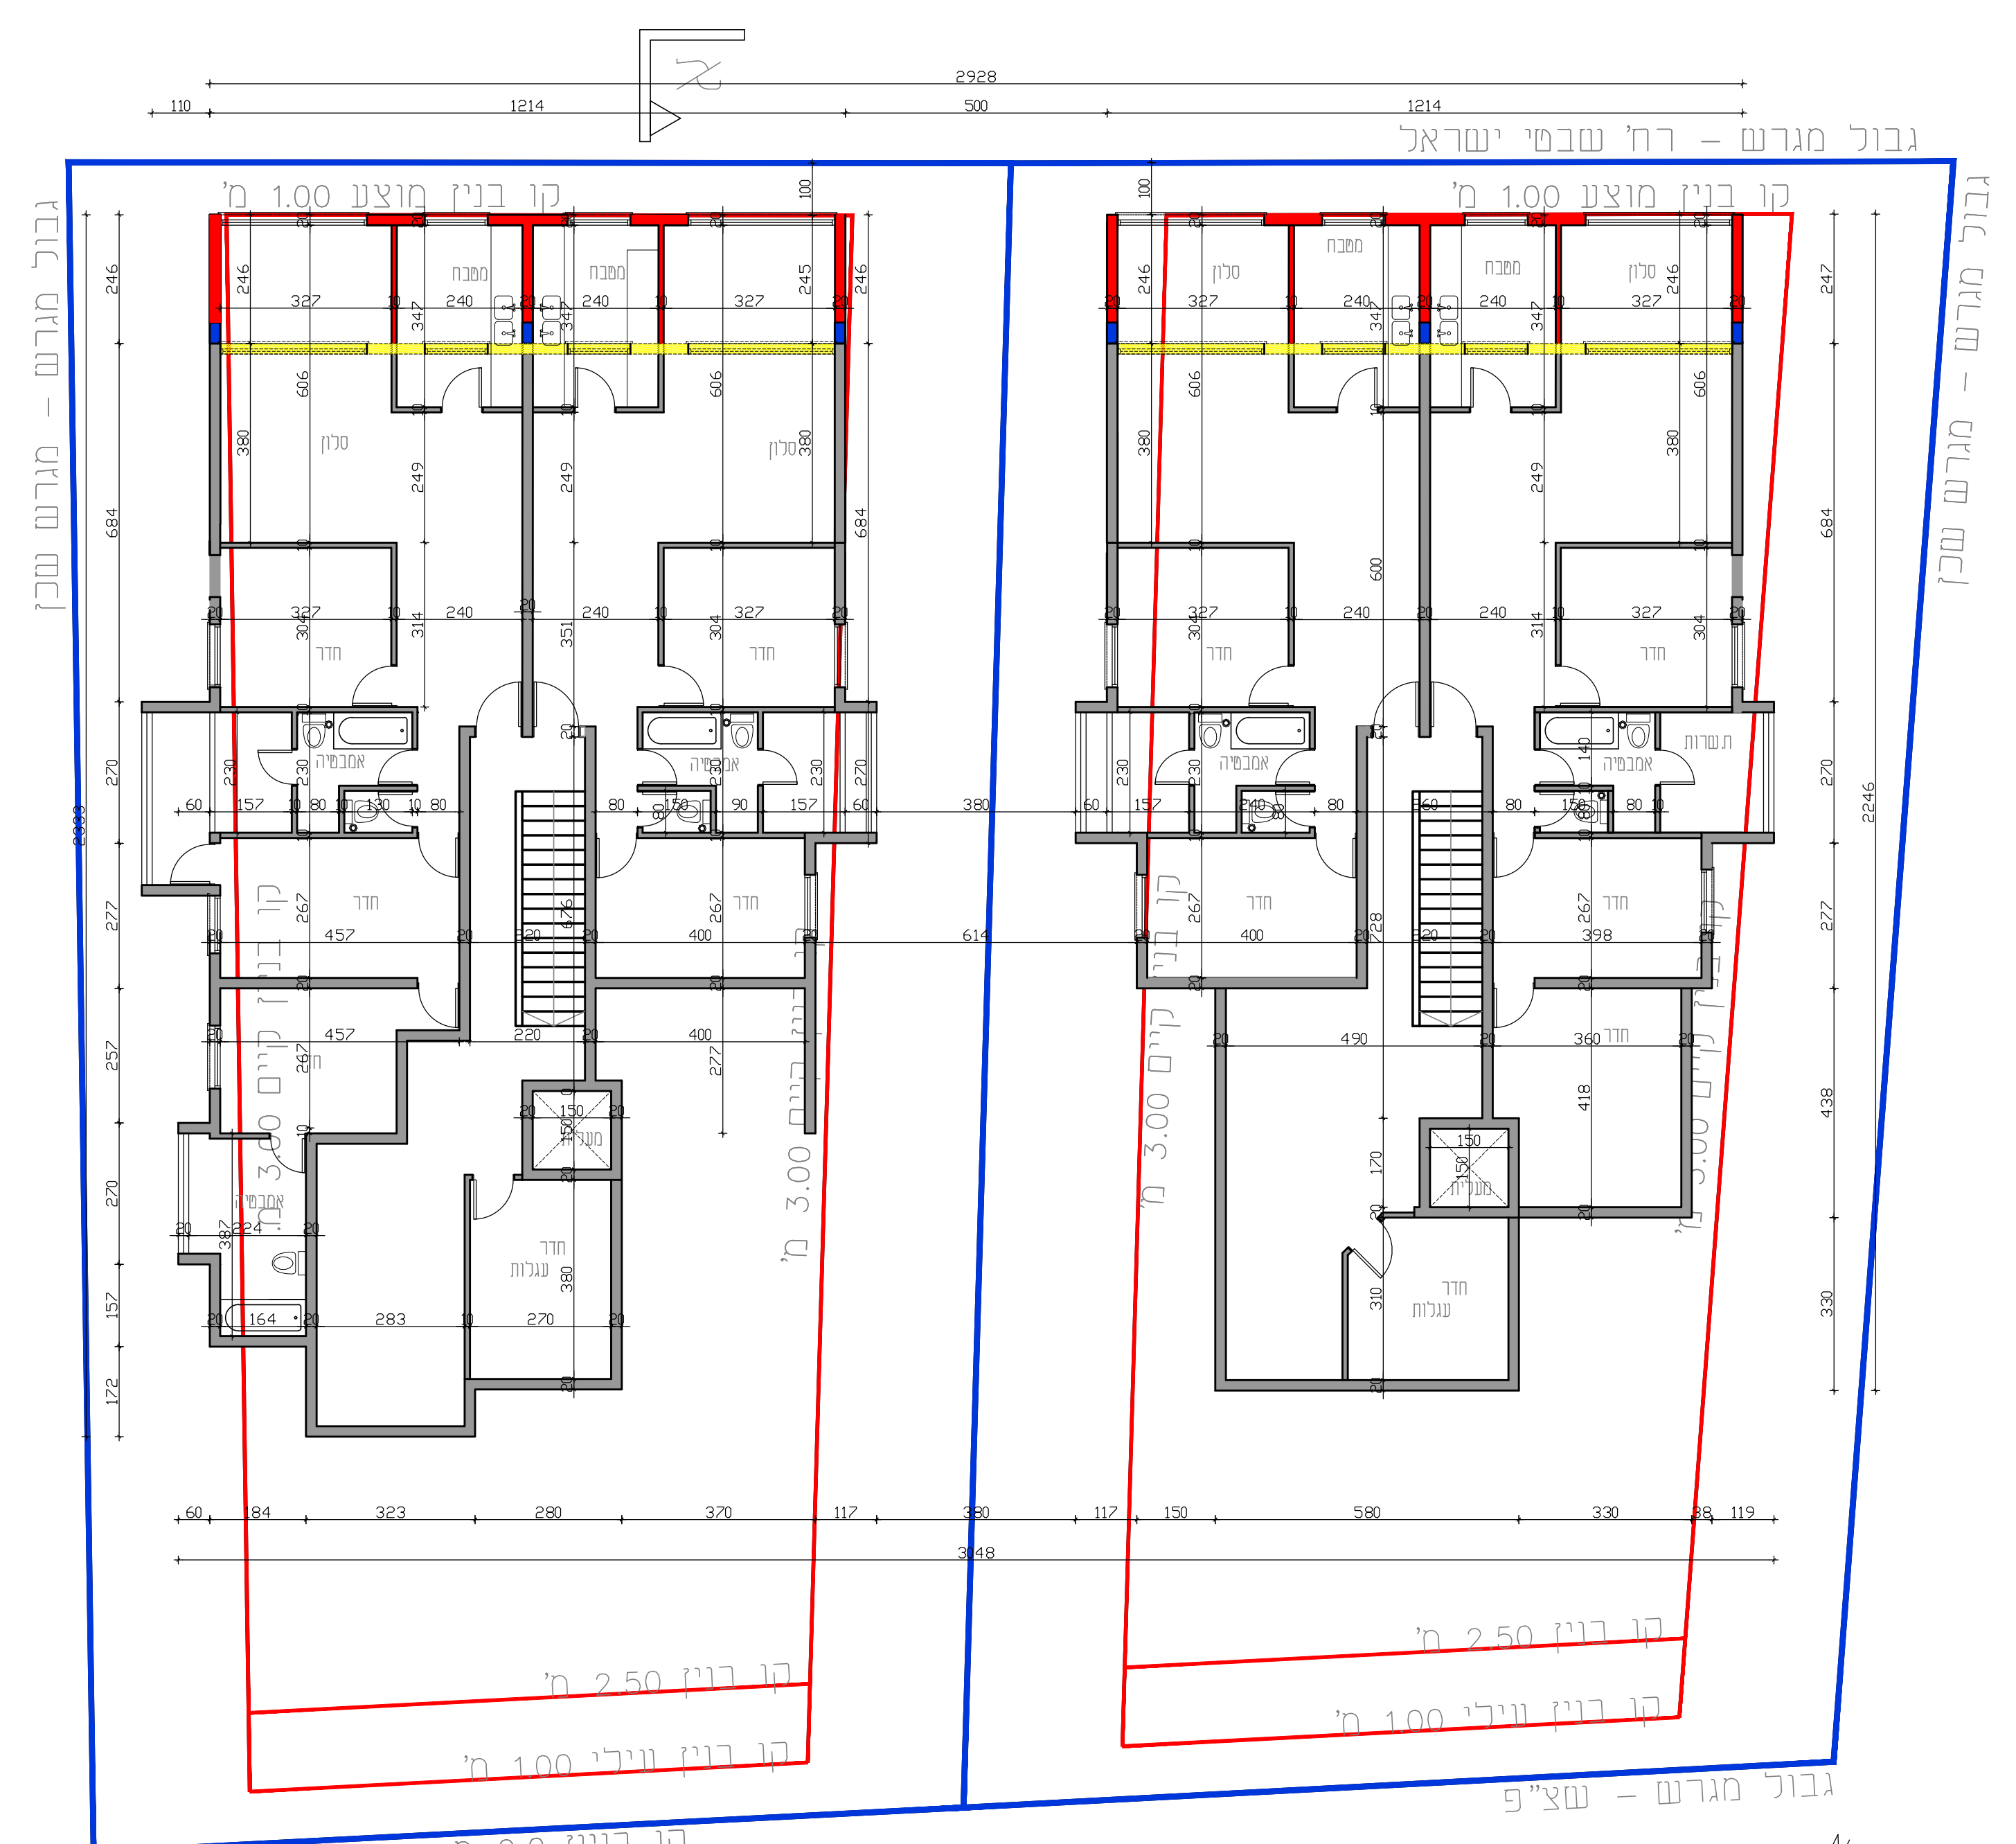

תוכנית קומה טיפוסית

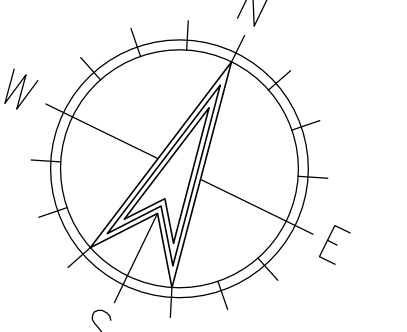

תוכנית קומת קרקע

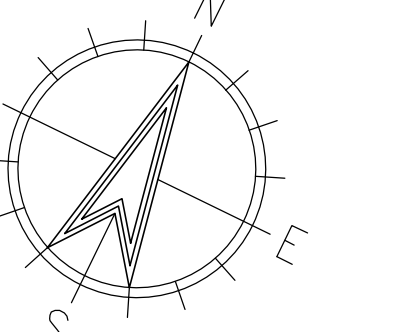

תכנית מס' 105-0566828
שטחים ברוטו ישראלי 22-24 ב"ב

הרחבת ריחוף ושינוי פלן פני
ברחוב שבטי ישראל 22-24 פני ברק


נספח ביתר

סוג התכנית: תכנית מפורטת
מסכת ראשית: ועדה מקומית
היתרים או רשאות: תכנית שניתן מסכה להוציא היתרים
מחוז: חול אביב
מרחב חכנון מקומי: בני ברק
רשות מקומית: בני ברק
ישוב: בני ברק
שטח התכנית: 584+599 מ"ר
קנה מידה: 1:100

גושים וחלקות בתכנית:

גוש	סוג הגוש	חלקות בשלמותן	חלקי חלקות
6122			823 824

שלב: הפקדה מהדורה 1 תאריך: 03.07.16
חומת מוסד התכנון:

 

שמות וחתימות:

שם	תפקיד	חתימה
שם: דיירי הבנין ע"י קצנבויגן בנימין כתובת: שבטי ישראל 24 בני ברק טלפון: 036180587 נייד: 050-4115454	יועץ התכנית	
שם: דיירי הבנין ע"י קצנבויגן בנימין כתובת: שבטי ישראל 24 בני ברק טלפון: 036180587 נייד: 050-4115454	מנהל התכנית	
שם: דיירי הבנין ע"י קצנבויגן בנימין כתובת: שבטי ישראל 24 בני ברק טלפון: 036180587 נייד: 050-4115454	פועל התכנית פקדנית	
שם: זילברברג יצחק כתובת: הרב מימון 25 בני ברק טלפון: 03-9255921 נייד: 053-3113003	מנהל התכנית	