


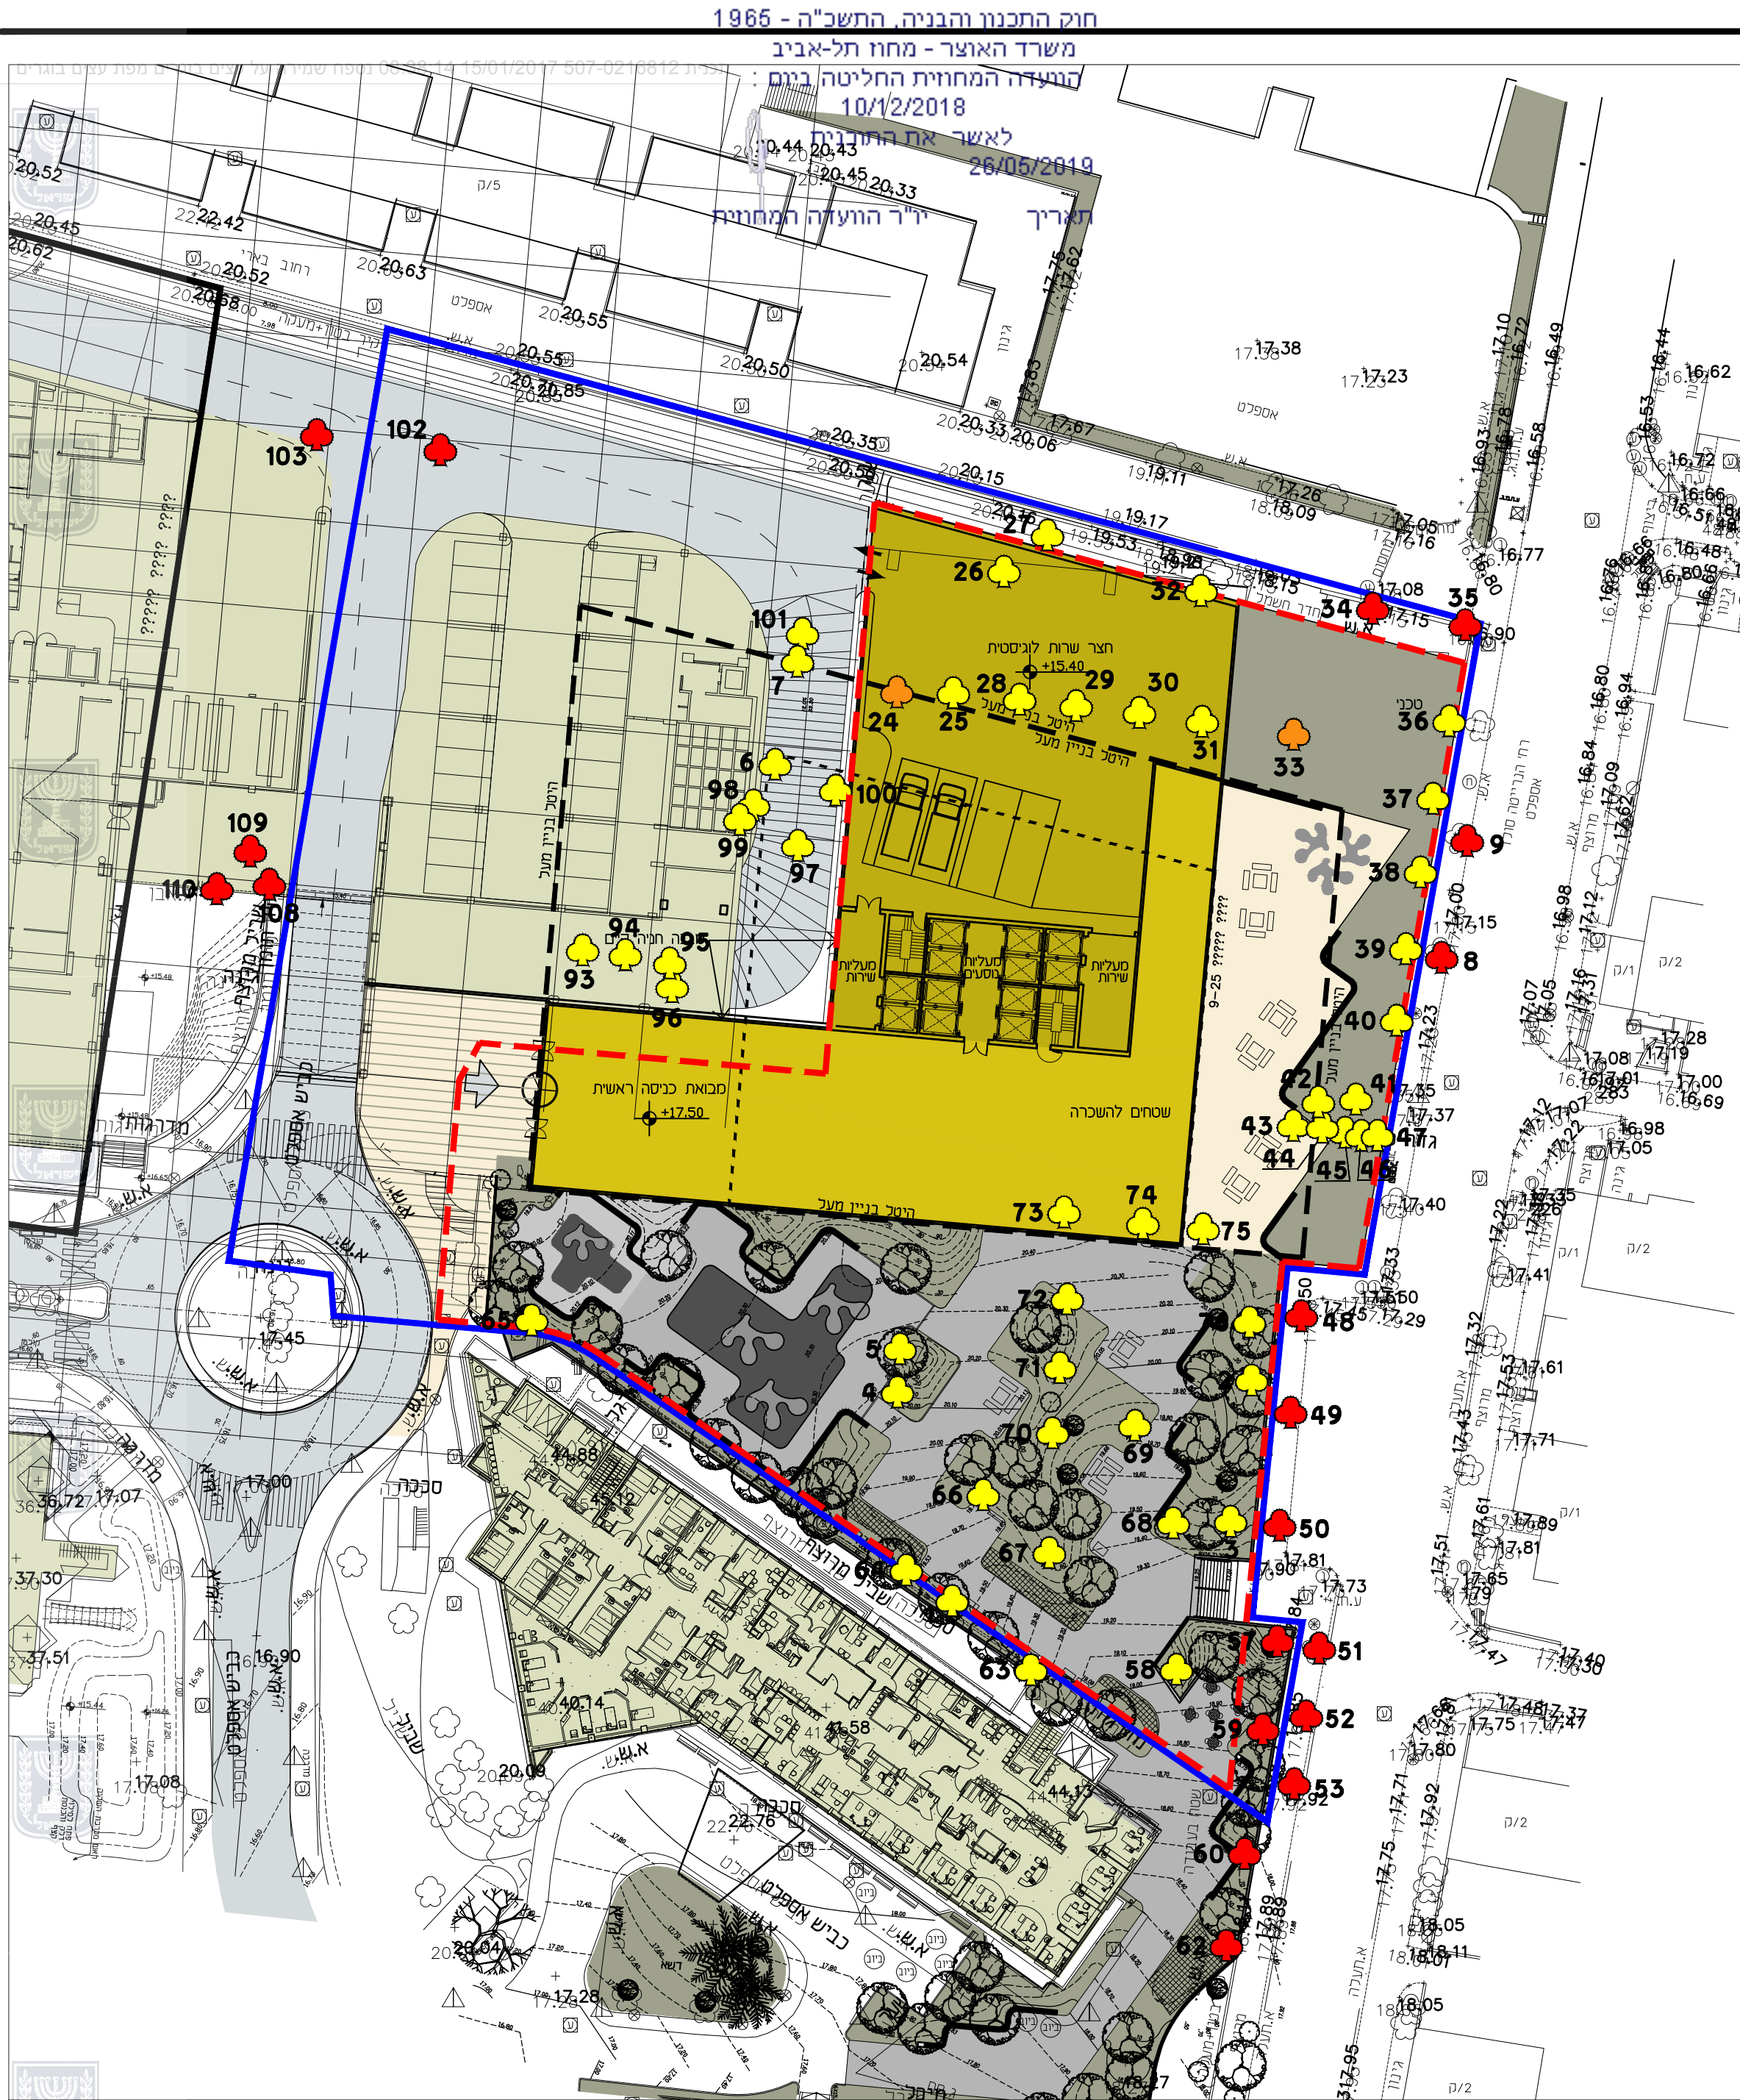

חוק התכנון והבניה, התשכ"ה - 1965
משרד האוצר - מחוז תל-אביב
המועצה המחוזית החליטה ביום:
10/2/2018
לאשר את התוכנית
26/05/2019
תאריך
י"ד הוועדה המחוזית

מקרא

- 3 מס' עץ
- עץ לשימור
- עץ להעתקה
- עץ לכריתה
- גבול מגרש
- גבול חניון תת קרקעי
- גבול קומה טיפוסית

הפרוייקט
תכנית מס' 507-0216812
תא/4435 ביה"ח איכילוב
בניין אספוז צפוני

התוכנית
חוות דעת עצים בוגרים
על תוכנית בינוי

תאריך: 15.17
קנ"מ: 1:500

מגיש חוות הדעת:
רז מיכלוביץ
אדריכלות ויעוץ נופי
טל' 077-5319503 פקס' 5319503-77-153
דואר אלקטרוני: decoraz@gmail.com