




חתך עקרוני
ק"מ 1:250

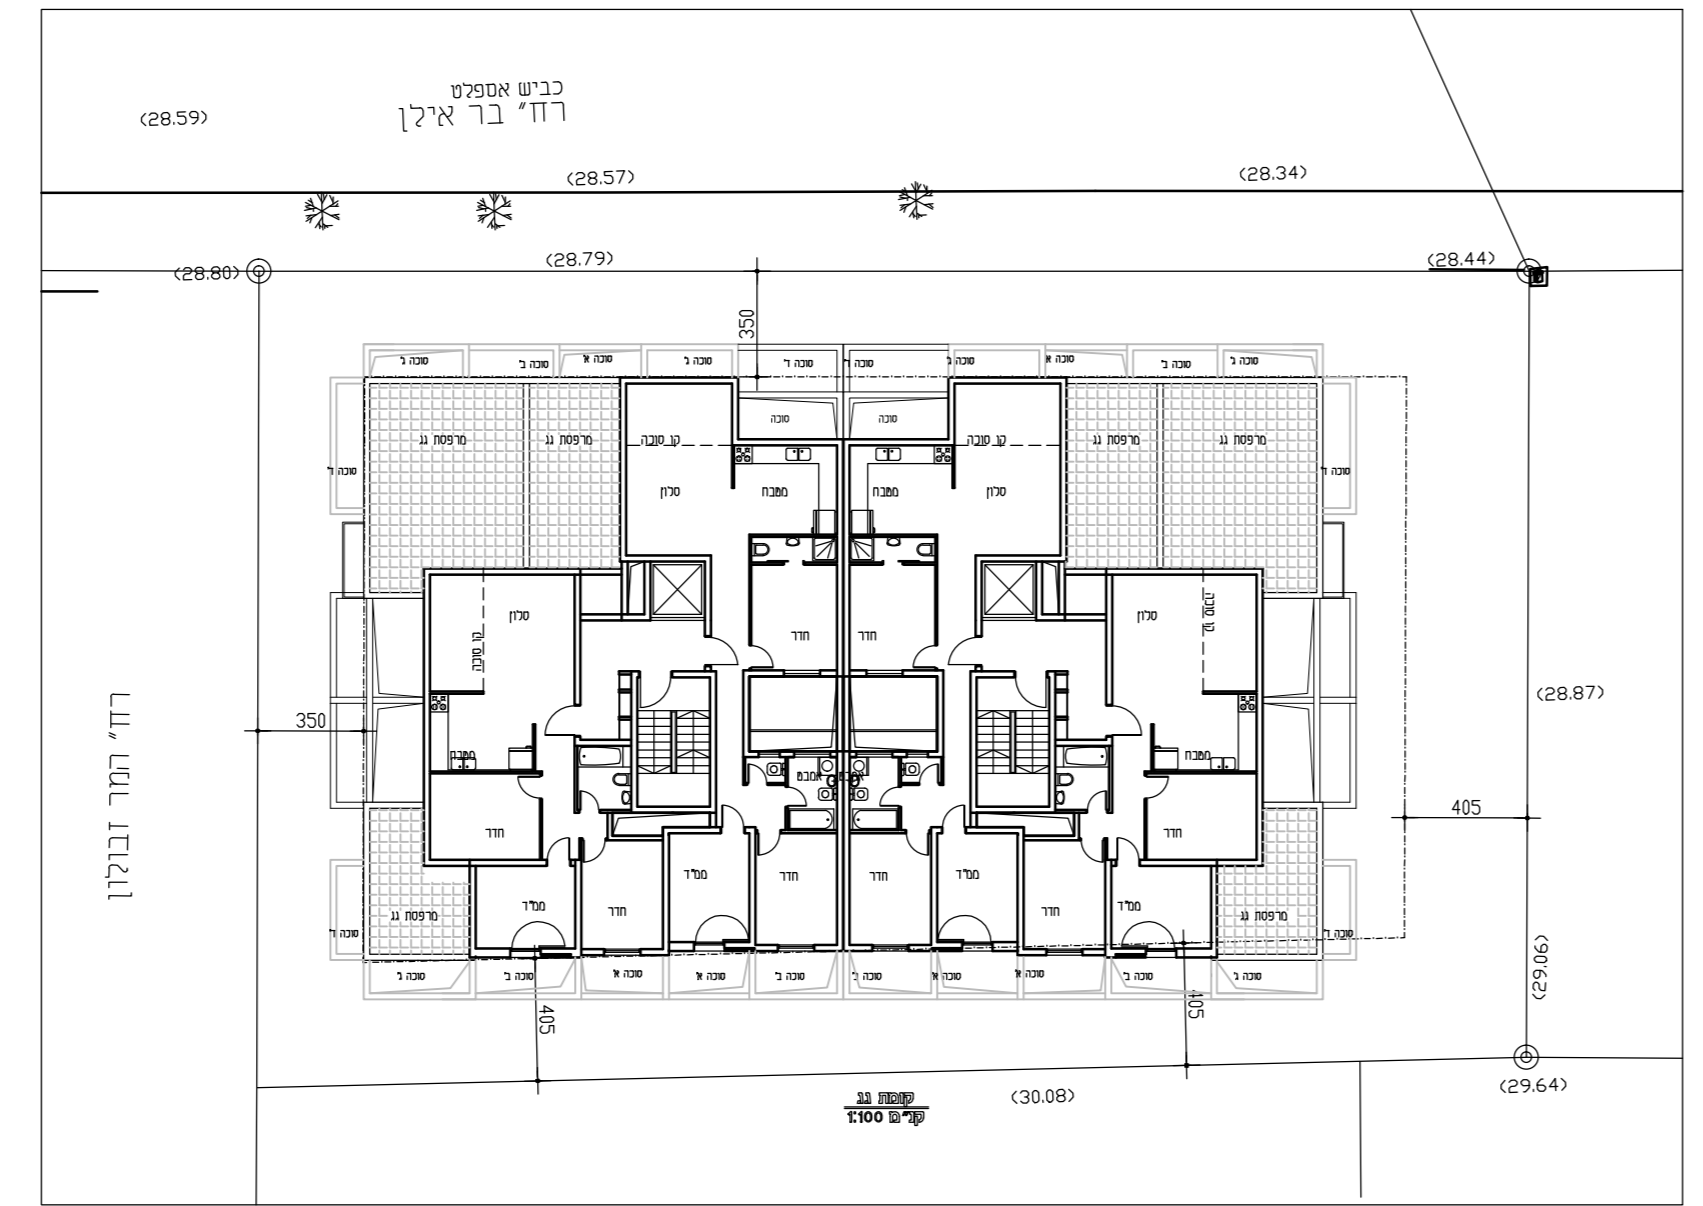


קומת א-ג
ק"מ 1:250

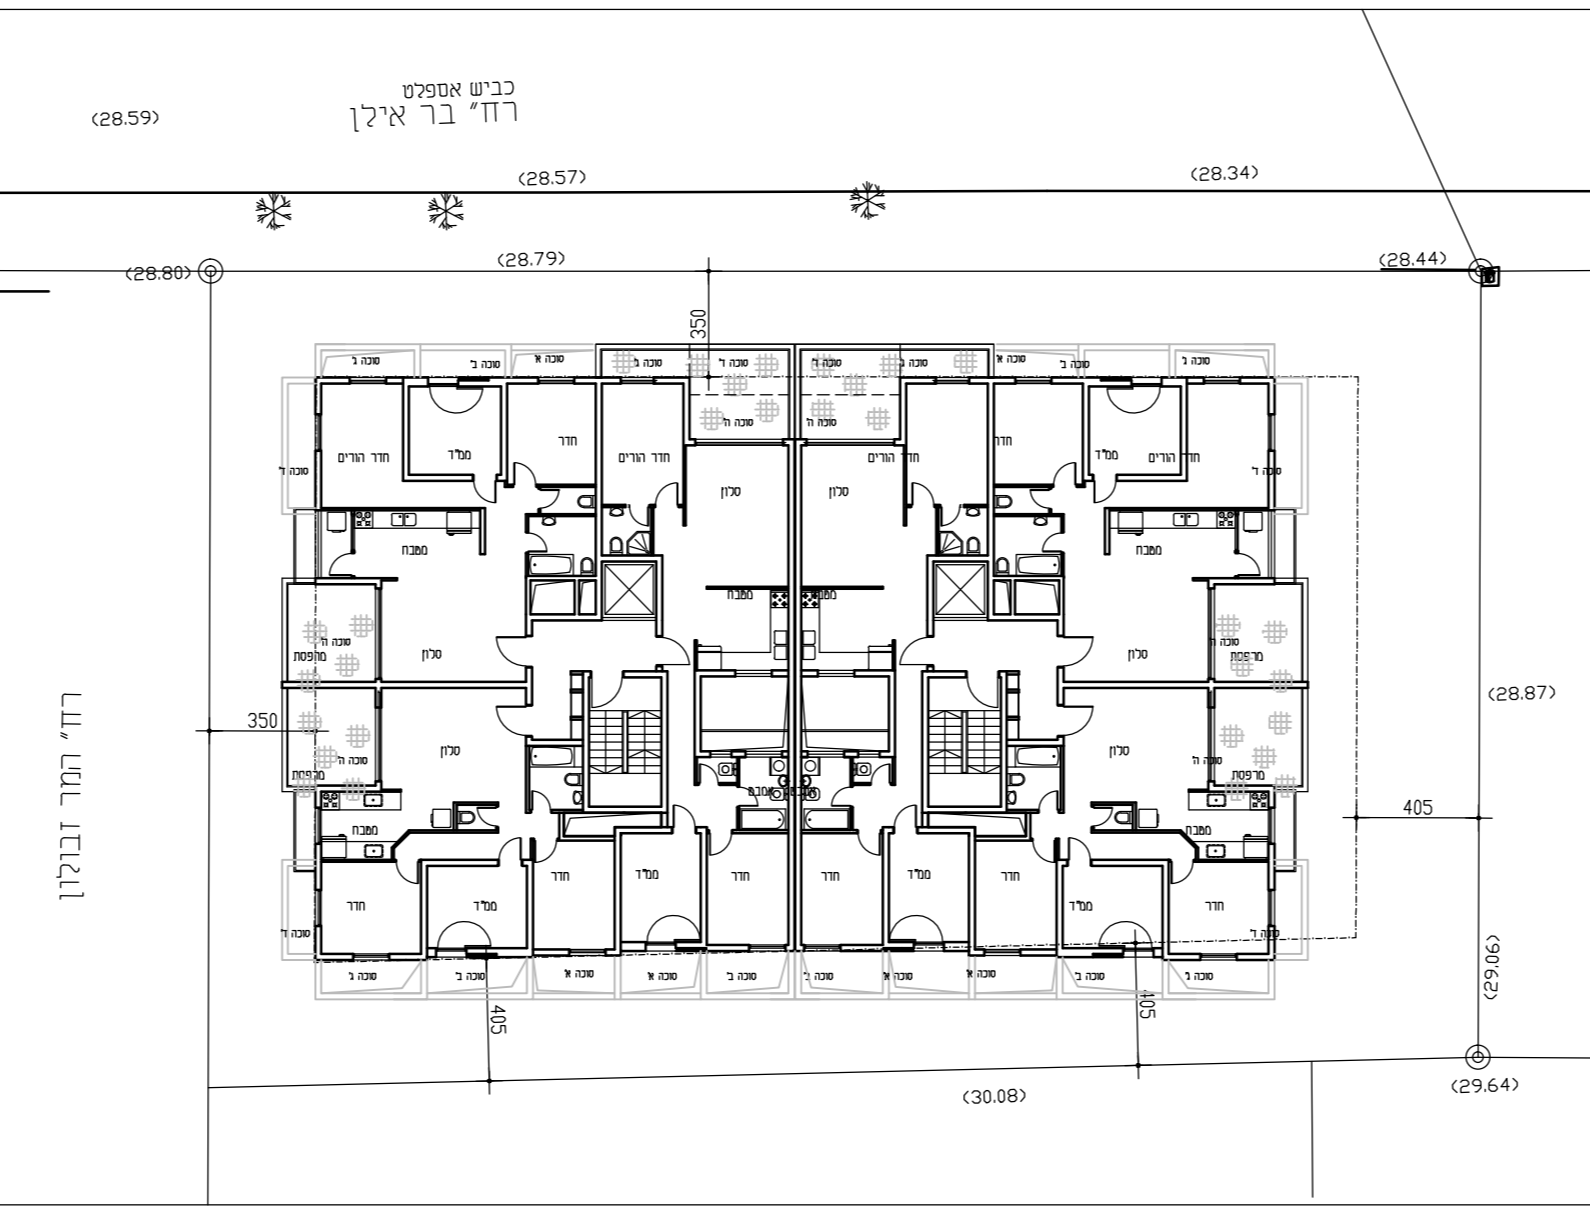

קומת א-ה
ק"מ 1:250

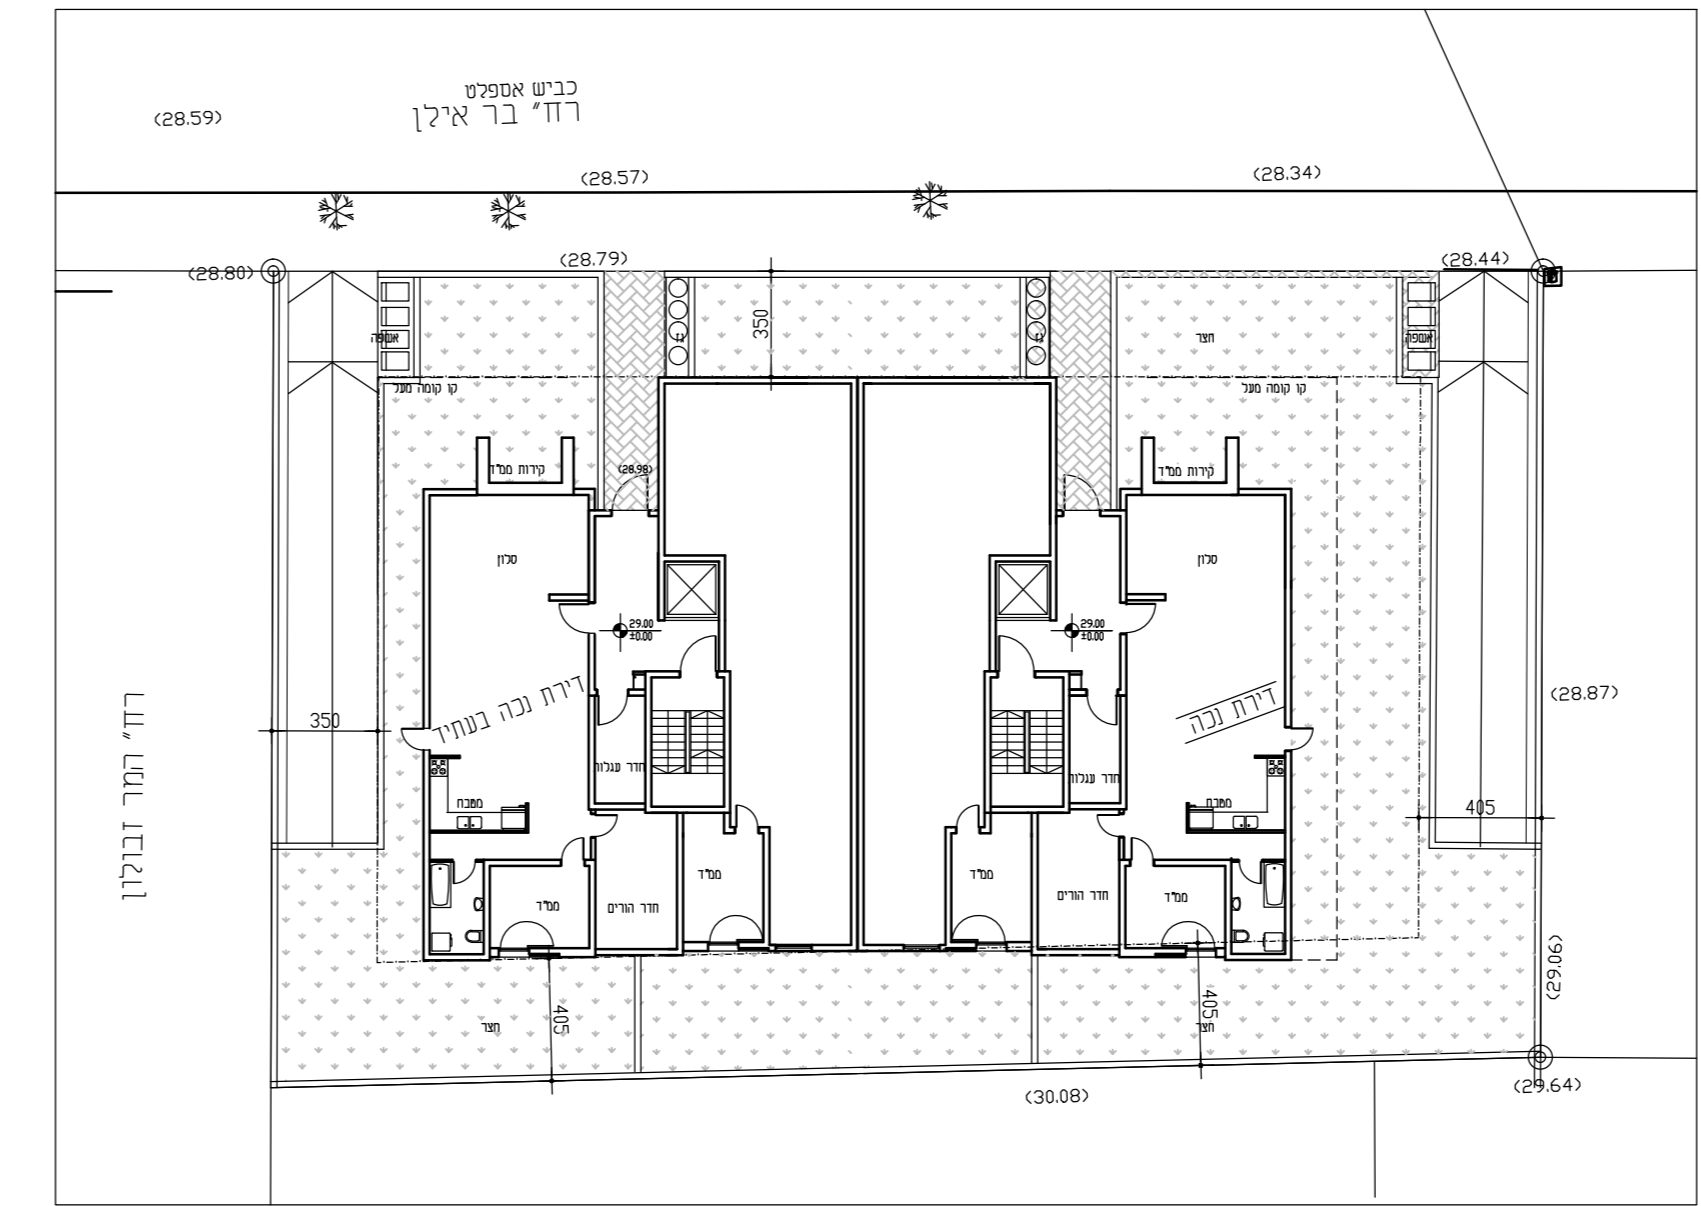

ק"מ 1:250

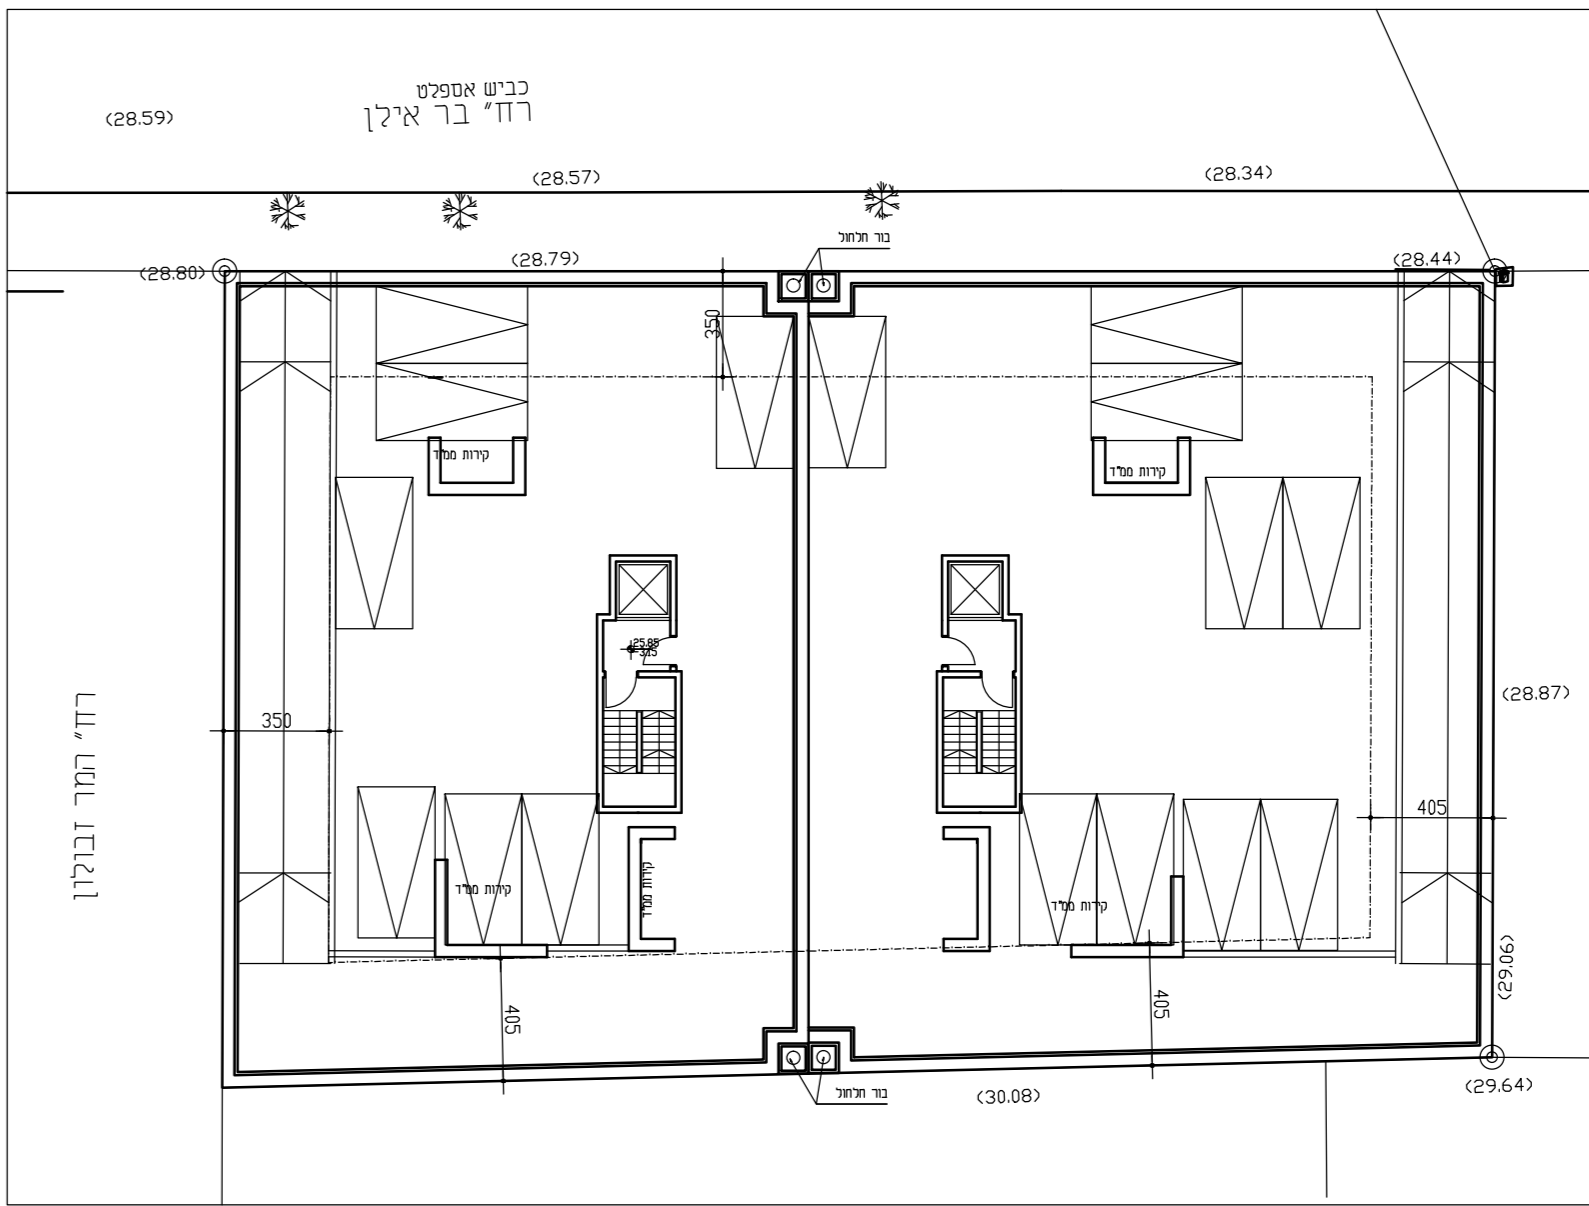

ק"מ 1:250

נספח בינוני

501-0614800

שינויים להקמת בניין חדש
ברחוב בר אילן 38-40

גליון 1 מתוך 1

מנחה	תחזולה
23.10.19	תיאור תאריך עריכת הנספח
1:250	קנ"מ

שמות ודתימות:

שם: אדריכל לאון אושקי	עורך
דתימה:	הנספח