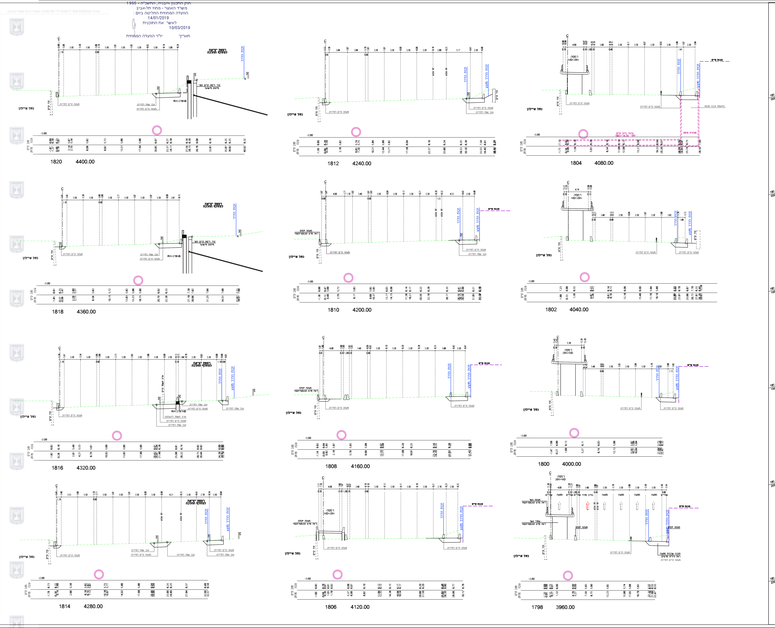

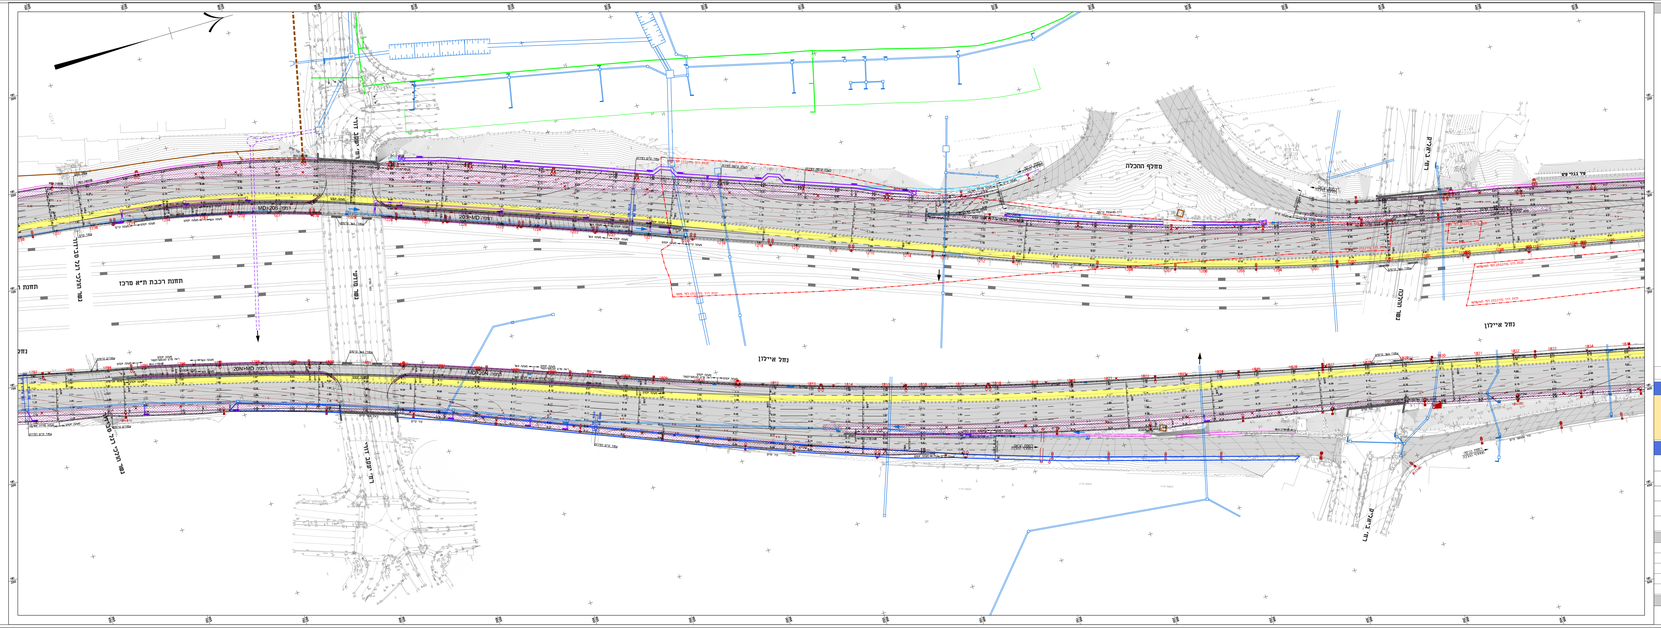

מקרא

- קו יציאת מים
- צנרת רשתית הכבלה
- קיר מתוכנן
- מעבר יציאת מים
- מעבר בנייה 30.00 מ'
- מפגש מסלול כיתה
- מסלול גלגל מחוט
- הרחבת מסלול
- קו ריצוף ים
- קו ריצוף מתוכנן

חוק התכנון והבנייה התשכ"ה - 1965
תוכנית משולבת

506-0325324

שיפורי תנועה כביש 20 בתחום רמת גן

נספח כבישים

נספח כבישים	גליון 1	מתוך 1
מחוז	תל אביב	
מרחב תכנון מקומי	רמת-גן	
רשות מקומית	רמת-גן	
יישוב	רמת-גן	
תאריך	17/12/2017	

שם הנספח	קנ"מ
נספח כבישים	1:500
תחכים לרוחב	1:200
תרשים נספף	-
תרשים נספף	-
תמונה נספחת	-

שאמת מחייבות				
שרטט	שם	מיכל שלום-מרום		תאריך
התאגדות		אדר יעקב אדריכלים		
		מהנדס אלון		