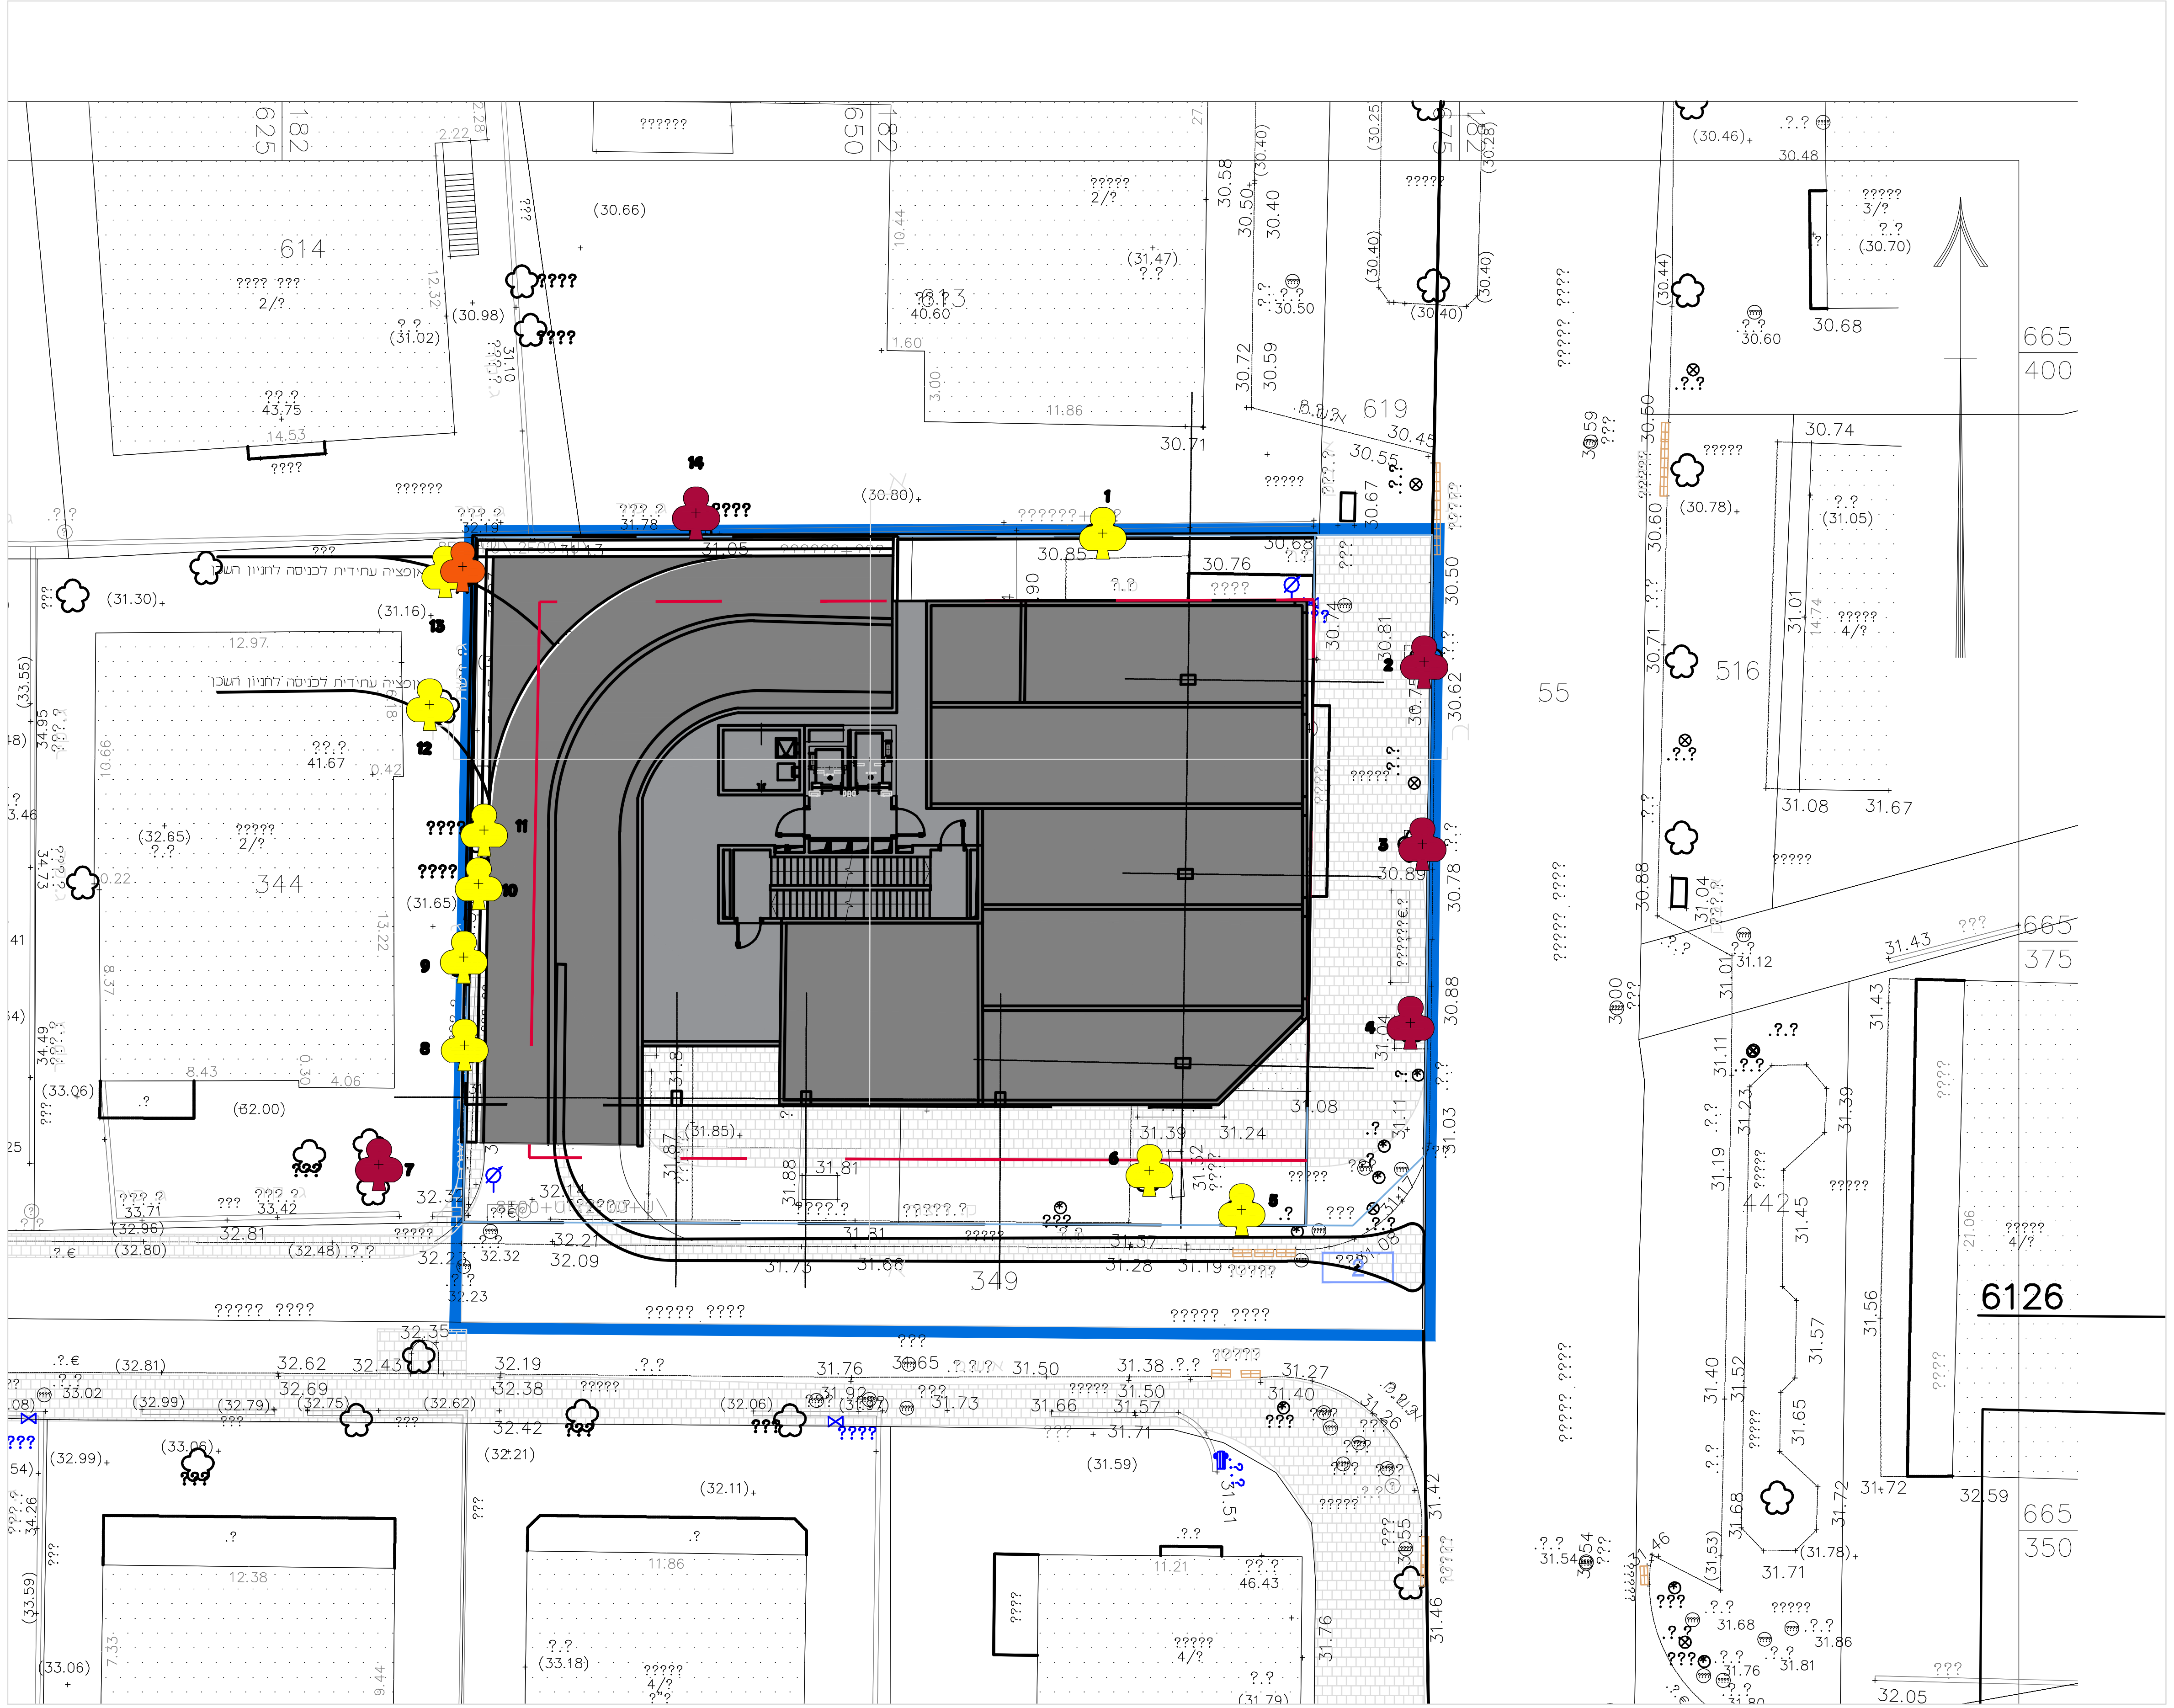

טבלת סקר עצים בוגרים
והנחיות לשימור/העתקה/עקירה

מס עץ	שם העץ	קוטר גזע ס"מ	גובה מטר	קוטר צמרת	ערך מין 0-5	ייחוד 0-5'	חשיבות 0-5'	בריאות 0-5'	סה"כ ערכיות 0-20	יעוד	הערות/סיבה ליעוד
1	איזדרכת	20	8.00	7.00	2.00	2.00	2.00	2.00	8.00	עקירה	שבור צמוד לבנייה חדשה
2	פיקוס השדרות	70	9.00	6.00	4.00	5.00	5.00	5.00	19.00	שימור	בפתח עץ ברחוב
3	פיקוס השדרות	60	9.00	6.00	4.00	5.00	5.00	5.00	19.00	שימור	בפתח עץ ברחוב
4	פיקוס השדרות	50	9.00	6.00	4.00	5.00	5.00	5.00	19.00	שימור	בפתח עץ ברחוב
5	טבציה הרדופית	12	3.00	2.00		2.00	2.00	3.00	7.00	עקירה	שיח שעוצב על מספר גזעים
6	טבציה הרדופית	12	3.00	2.00		2.00	2.00	3.00	7.00	עקירה	שיח שעוצב על מספר גזעים
7	סיסם הודי	15	5.00	3.00	4.00	2.00	2.00	3.00	11.00	שימור	מחוץ לקו הכחול
8	הדר	12	3.00	3.00	3.00	2.00	2.00	1.00	8.00	עקירה	חולה ושבור.צמוד לרמפה מתוכננת
9	הדר	12	3.00	3.00	3.00	2.00	2.00	1.00	8.00	עקירה	חולה ושבור.צמוד לרמפה מתוכננת
10	ברוש מצוי	30	10.00	3.00	4.00	2.00	4.00	3.00	13.00	עקירה	צמוד לרמפה מתוכננת
11	ברוש מצוי	40	10.00	3.00	4.00	2.00	4.00	3.00	13.00	עקירה	צמוד לרמפה מתוכננת
12	הדר	12	3.00	2.00	3.00	2.00	2.00	2.00	9.00	עקירה	חולה ושבור.צמוד לרמפה מתוכננת
13	זית	15	3.00	3.00	5.00	2.00	3.00	4.00	14.00	העתקה	במקום של רמפה מתוכננת
14	ברוש מצוי	50	10.00	3.00	4.00	2.00	4.00	4.00	14.00	שימור	סמוך לגבול מגרש

טבלת סיכום סטטוס עצים

שם עץ	סיווג עצים שימור	 העתקה	 עקירה
זית		1	
ברוש מצוי	1		2
איזדרכת			1
הדר			3
פיקוס השדרות	3		
סיסם הודי	1		
טבציה הרדופית(שיח)			2
סה"כ	5	1	8

סה"כ 14

מקרא ערכיות

ניקוד לפי ערך	0-4 (נמוך)	5-9 (בינוני)	10-14 (גבוה)	15-20 (גבוה מאד)
נדירות	🟨	⬜	🟩	🟥
ערכיות העץ	🟨	⬜	🟩	🟥
חשיבות סביבתית	🟨	⬜	🟩	🟥
מצב בריאותי	🟨	⬜	🟩	🟥
סה"כ ניקוד	🟨	⬜	🟩	🟥

תוצאות הניקוד	
0- 4 נקי'	כריתה
5-9 נקי'	העתקה
10 נקי' ומעלה	שימור העץ

מקרא :

- ♣ עץ לעקירה
- ♣ עץ להעתקה
- ♣ עץ לשימור

הערות :

1. סימון ומיספור העצים לפי תכנית מדידה ,
2. מידות קוטר צמרת ונוף לפי תכנית כנ"ל
3. תמונות עצים ראה קובץ נפרד
4. מיקרא לשימור/סיווג עצים תואם תכניות מבא"ת
5. זיהוי העצים ע"י אגרונומית טל גליקמן
6. ההנחיות להמשך טיפול בעצים נקבעו בהתאם למצב פיזיולוגי של העץ, גיל, סוג העץ, מופע, נדירות ,מצאי", ערכיות וחשיבות נופית ואקולוגית ואפשרות העברה
7. הנחיות לשימור, גיזום, כריתה ו/או העברת עצים-ראה מפרטים מיוחדים נספחים לקובץ זה

טל גליקמן – אגרונומית
תכנון גנים ומערכות השקיה
משה לוי 16 נס ציונה 74085 טל' 089300781, 054-4548475 פקס' 0537941274 דוא"ל glikmans@zahav.net.il

המזמין היזם	גירסה 1
שם העבודה רחוב ביאליק 21 רמת גן	קנ"מ 1 : 250
שם התכנית סקר עצים	תאריך 18.5.17

מס' התכנית	גליון			
	1	לעיון	☒	המבצע אחראי לבדיקת המידות ולתוצי המים, גודל וסוג הצמחים על כל טעות או אי התאמה, יש להודיע למתכננת. אין למדוד בקנ"מ על התכנית.
		למכרז		
		לביצוע		