
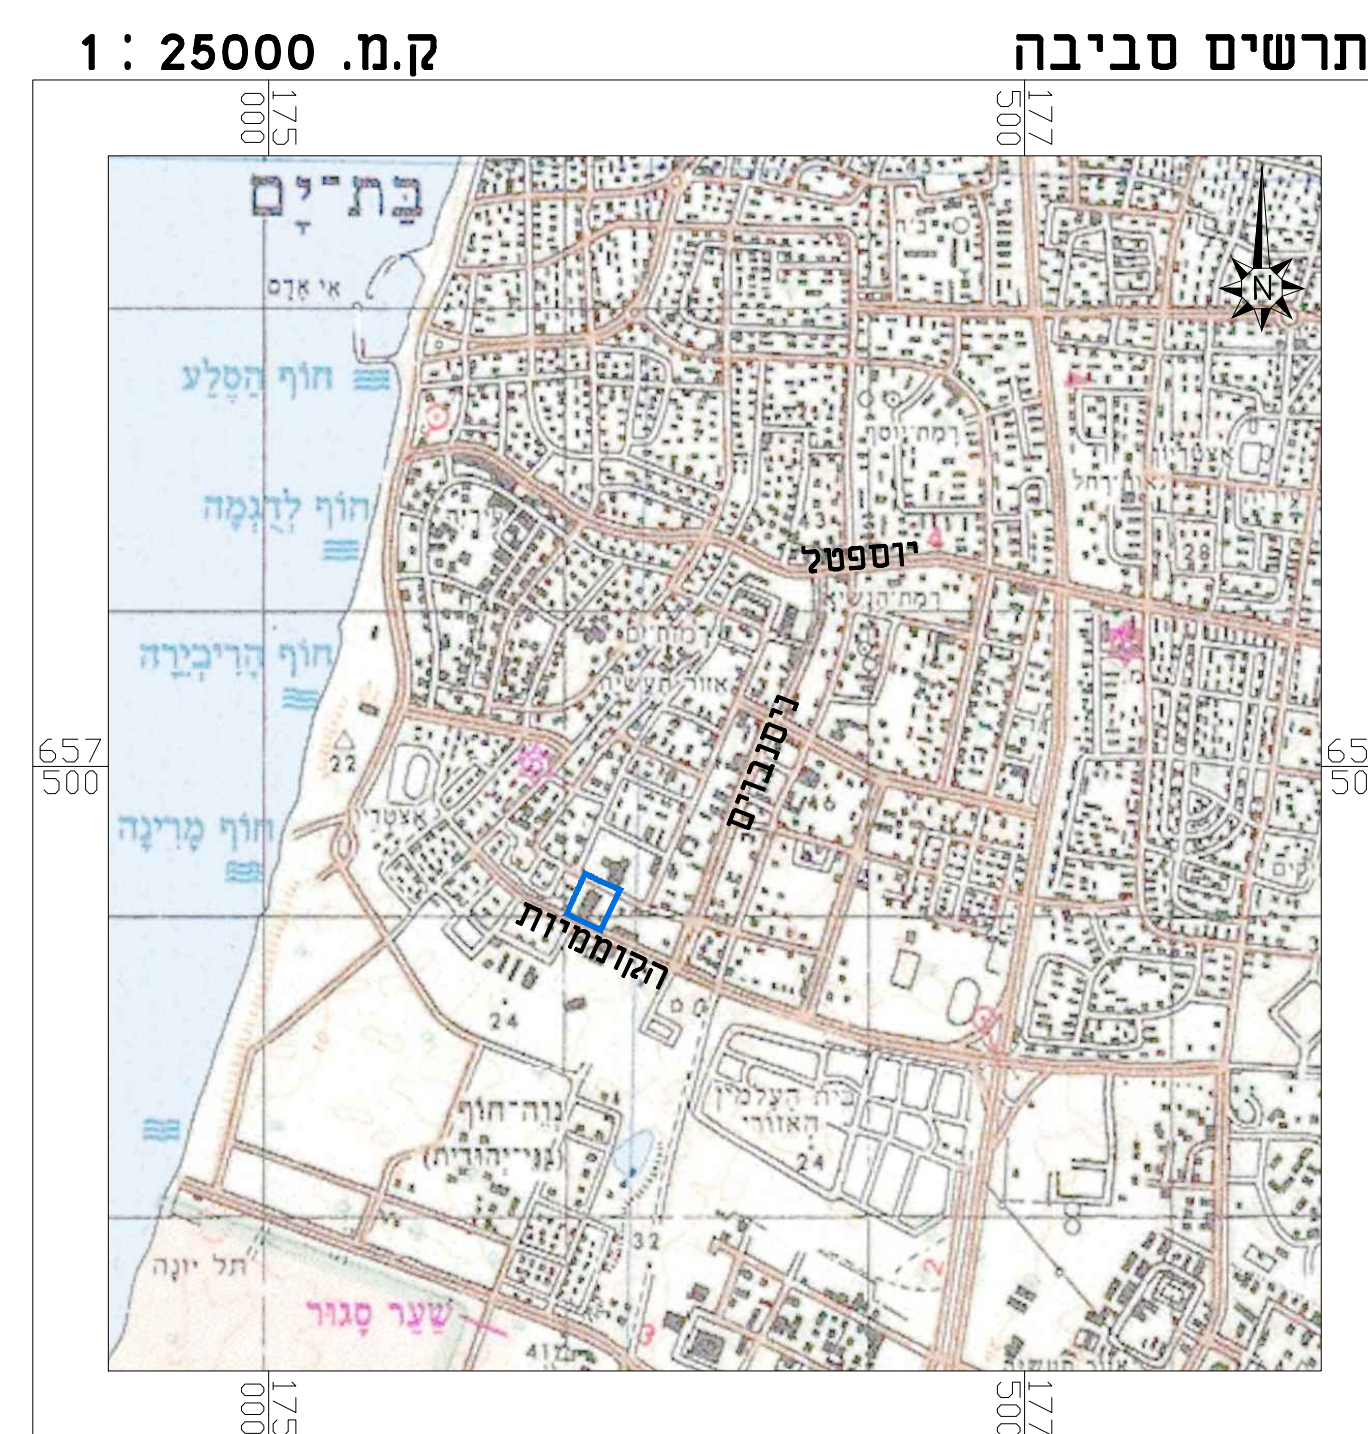


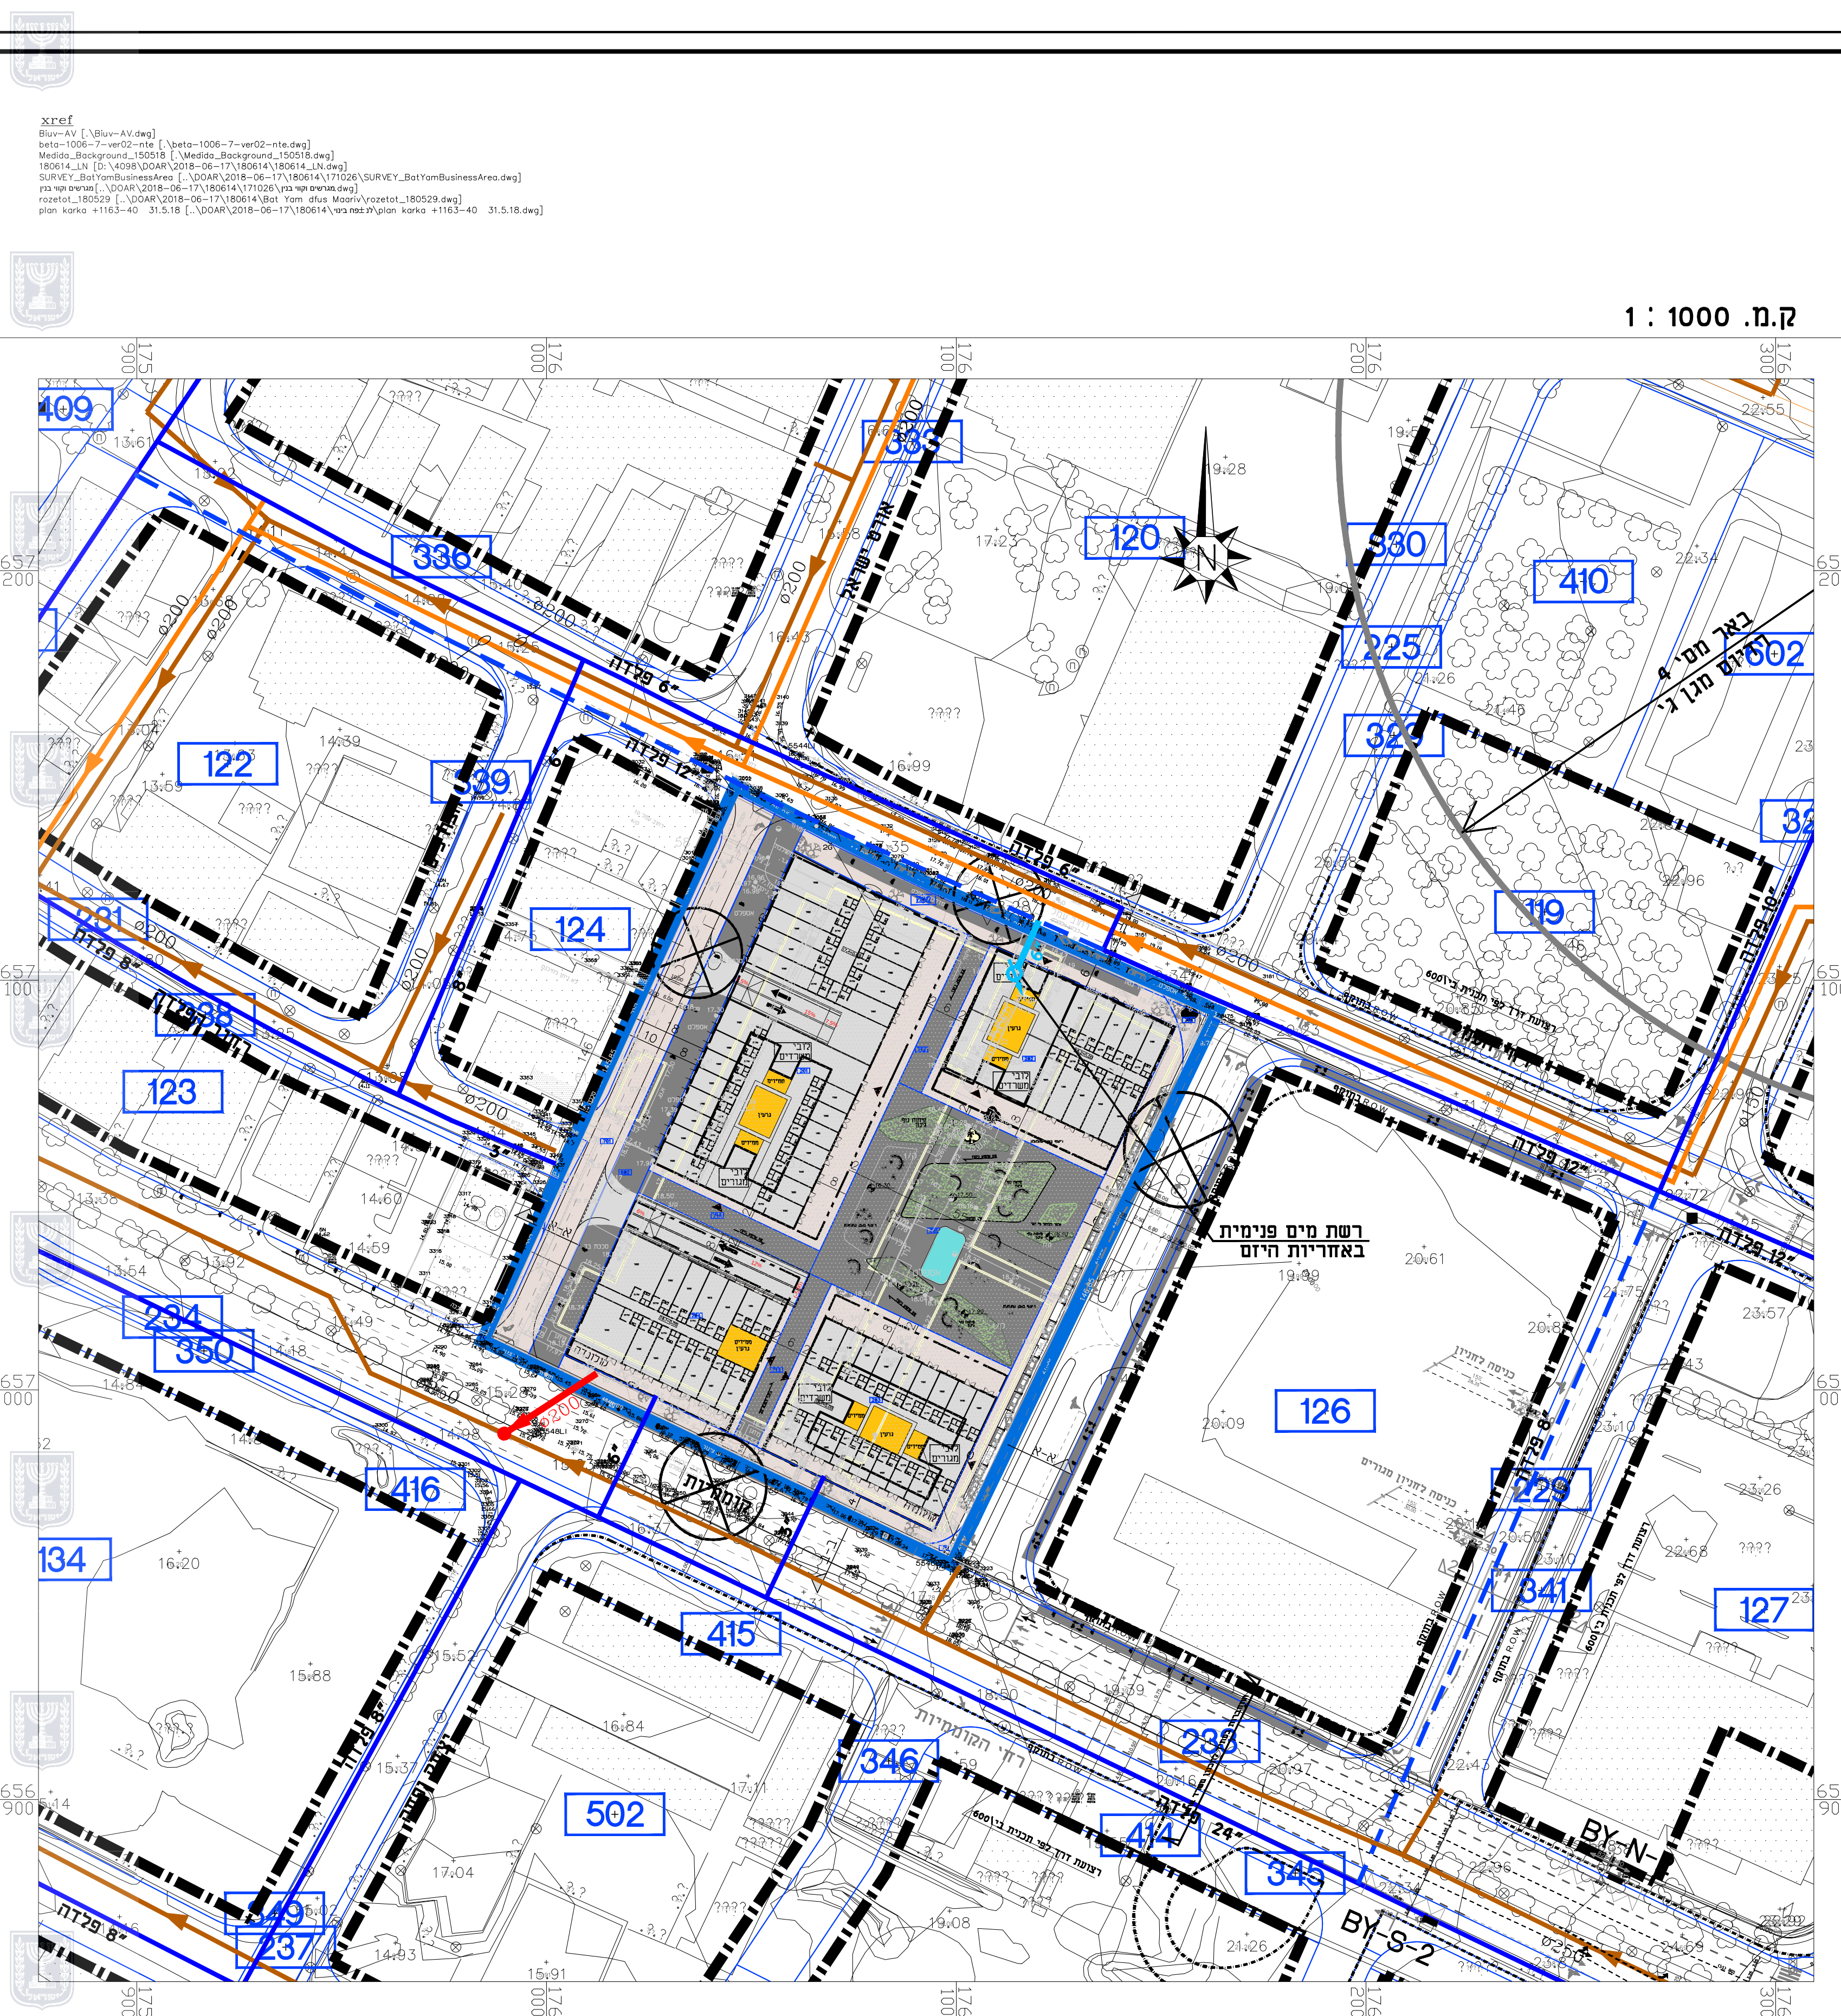

502-0195966 חס'
 בי / 609 דפוס מעריב

תכנית מתאר מקומית הכוללת הוראות של תכנית מפורטת

נספח מים וביו

איחוד וחלוקה	סמכות ראשית	אופי התכנית
-	ועדה מחוזית	תכנית שניתן מכווח להוציא היתרים

מחזור: תל אביב
מרחב תכנון מקומי: עיריית בת ים
עיר : בת ים
שטח התכנית - 18,226 דונם
קנה מידה - 1:1000

גושים וחלקות בתכנית :

גוש	סוג הגוש	חלקות בשלמות	חלקי חלקות
7122		87	

אישור/חתימות מוסדות התכנון :

מקרא:

מוצנע	תוכנית אב	קיים	
⊕6	לחץ נמוך	לחץ נמוך	קו מים
	לחץ גבוה	לחץ גבוה	
⊕			חיבור מים
⊕200			קו ביוו
		× ×	
		לביטול	

שלב : להגשה גרסה : 4 תאריך : 17.06.2018

שמות וחתימות :

שם:	עיתון ישראל היום בע"מ	יזום התכנית
	כתובת: רחוב העצמאות 5, תל אביב	
טלפון:	03-7642000	
פקס:	03-6240708	
דוא"ל:	info@israeltoday.com.il	

מגיש התכנית	שם: עיתון ישראל היום בע"מ	תחילה:
	כתובת: רחוב העצמיה 3, תל אביב	
	טלפון: 03-7642000 פקס: 03-6240708	דוא"ל: info@israeltoday.com.il

שם: עיתון ישראל היום בע"מ	כתובת: רחוב העצמאות 3 תל אביב	בעל עניין בקרנע
	טלפון: 03-7642000	
חתימה:	פקס: 03-6240708	
סמל הזהירות: 03-7642000		

שם:	גוטמן אסיף אדריכלים בע"מ	
	כתובת:	
ש"ד 7, ת"א	טלפון: 03-5660770	
	פקס: 03-5660953	
דוא"ל:		

סודר	שם: דיאמנט - ליברמן מדידות בע"מ	תחומים:
	כתובת: רחוב הלוי 72 בני ברק	
	טלפון: 09-7419100	פקס: 03-9417013
	תאריך עדכון מידת החשירט:	

LAVI-NATIF CONSULTING ENGINEERS LTD.
WATER, SEWAGE & DRAINAGE ENGINEERING
DESIGN, CONSULTING, SUPERVISION
P.O.B 48266 TEL-AVIV 61480 ISRAEL



תל אביב 61480 - תד"ר 48266
פיקס: 04-8227101 | 0795

לבי-נטיף הנדסה וייעוץ בע"מ
הנדסת מים – ברי – ניקוז
תכנון, יעוץ ופיקוח הנדסי
61480 תל-אביב • 48266 ת.ד.
ניסקופ 58001 אוזר • 03-5584508
טלפקס • 03-5584524 • 0795

office@lavi-natif.co.il