

תכנית מס' 501-0613372

תוספת יחיד
במעונות וידיני 12 לבנין 10

תכנית מפורטת

נספח בינוי

איחוד וחלוקה	סמכות ראשית	אופי התכנית
ללא	ועדה מקומית	תכנית שיתוף מחוזות להוציא היתרים

מחוז: תל אביב
מרחב תכנון מקומי: בני ברק
רשות מקומית: בני ברק
ישוב: בני ברק


שטח התכנית: 903 מ"ר
קנה מידה: 1:100

נושים וחלוקות בתכנית:


נוש	שטח הנוש	חלוקת בשלמותן	חלקי חלוקות
6187	מוטדר	536	---

שמות וזחיתמות:

מגיש התכנית	אבן בודלוח בניקס ח.פ. 513605048	תאריך (תחילת)	27 יונה 2018
עורך התכנית	קריתנו אורכיים קריתנו פרל מ.ר. 37304	תאריך (תחילת)	27 יונה 2018
מספר תכנית	077-9151715	מספר תכנית	077-9151715
מספר תכנית	03-6163514	מספר תכנית	03-6163514
מספר תכנית	03-6163512	מספר תכנית	03-6163512

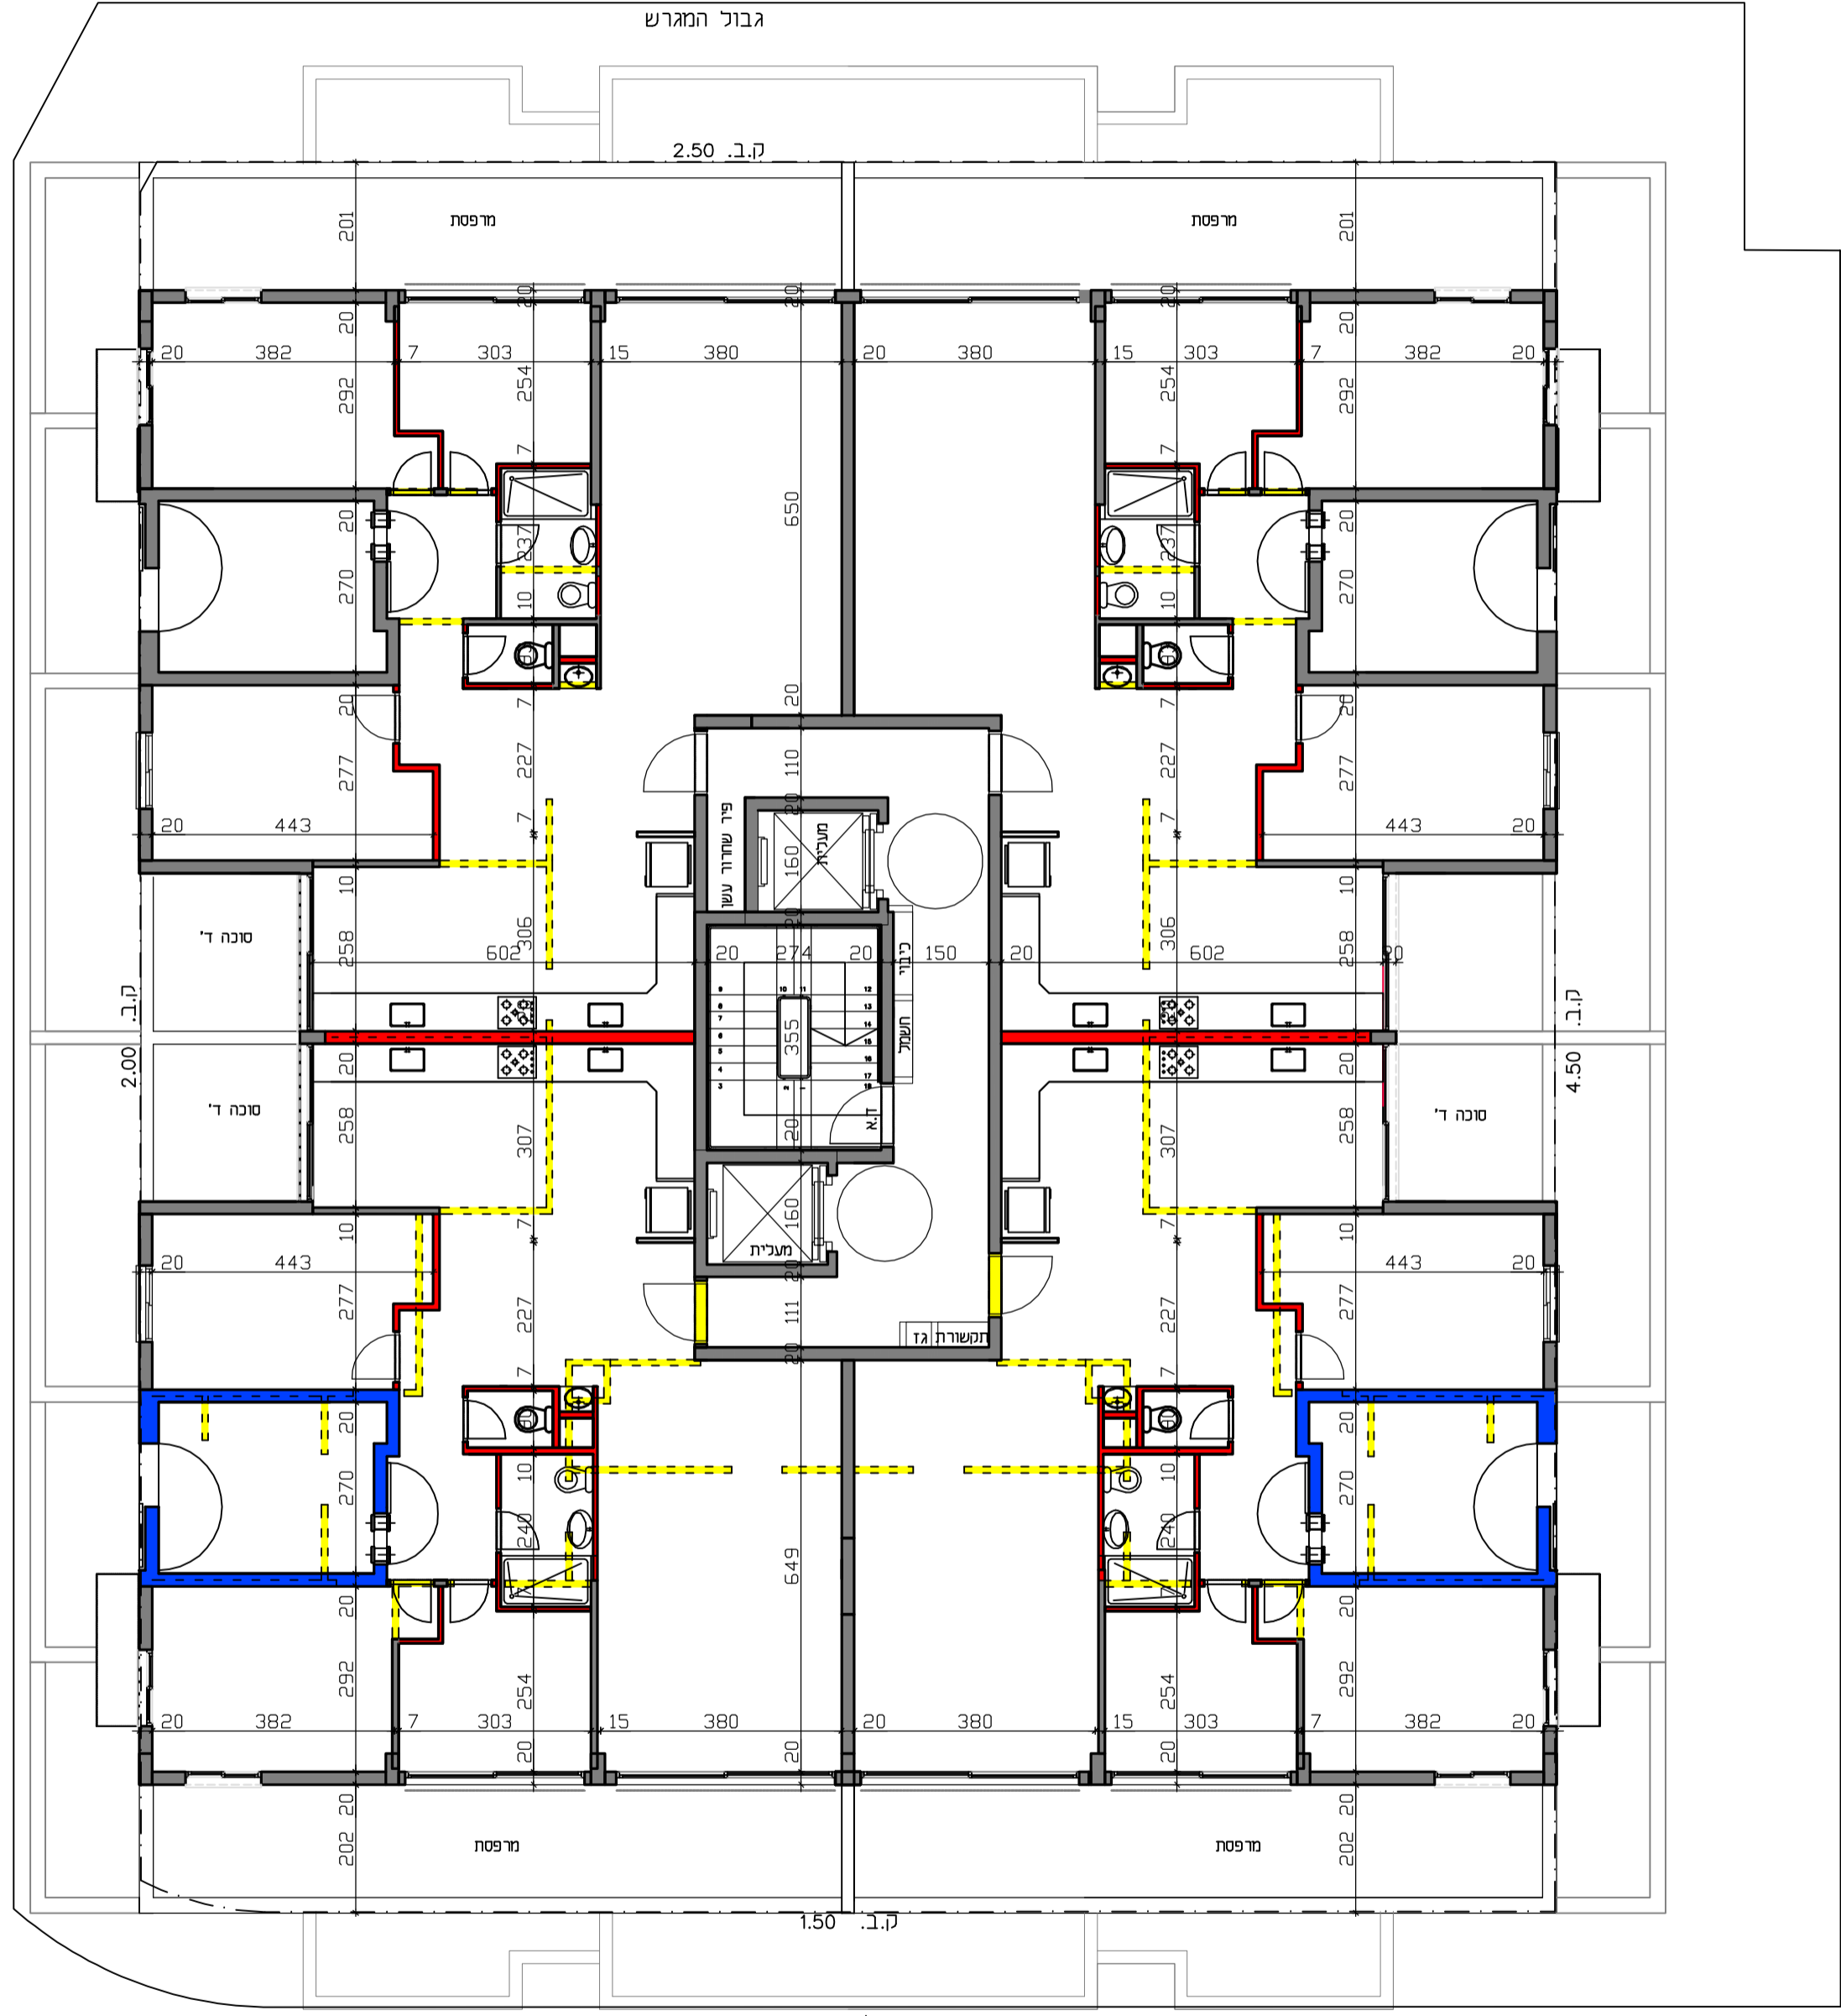

תכנית קומת הגג ק.פ. 1:50

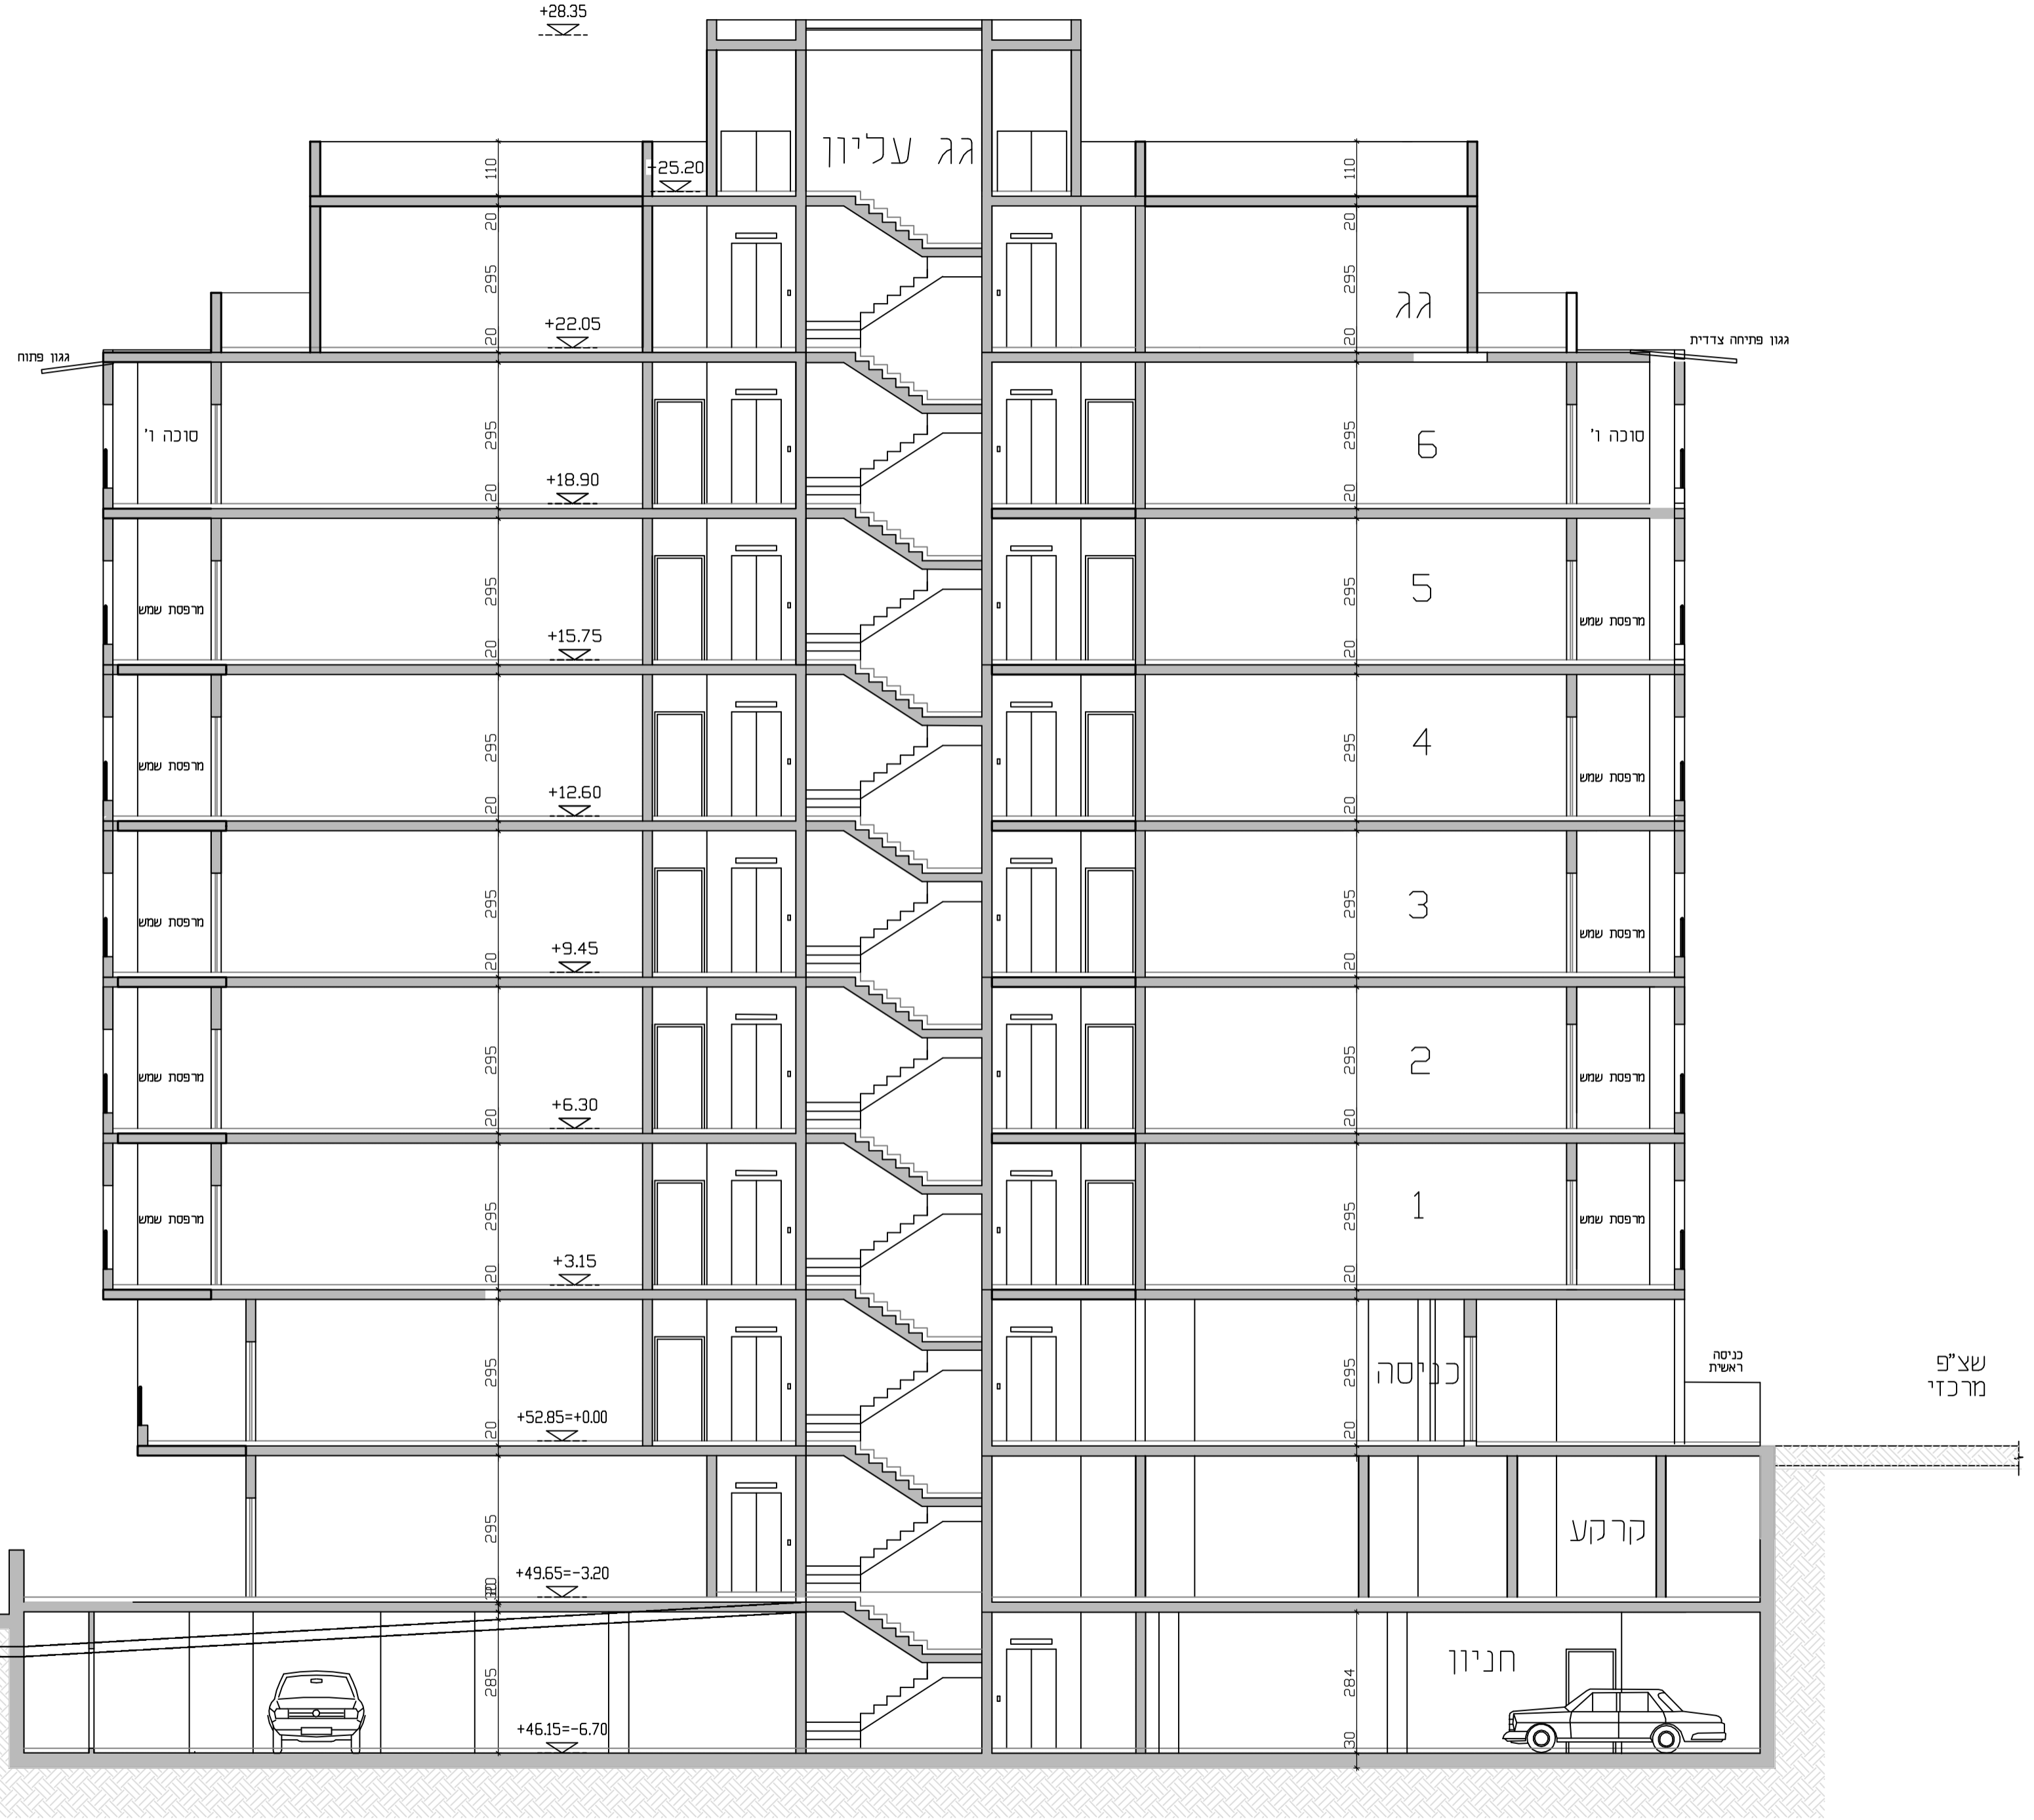

חתך ב-ב ק"פ 1:100

