

# נספח בינוי

501-0678375


שינויים להקמת בניין חדש  
ברחוב הלוחמים 15.

גליון 1 מתוך 1


תחולה	מנחה
תיאור	
תאריך עריכת הנספח	16.08.18
קנ"מ	1:250

גוש	חלקות בשלמותן	חלקי חלקות
6122	1772	


שמות וזחתימות:	
עורך הנספח	שם: אדריכל לאון אושקי זחתימה:

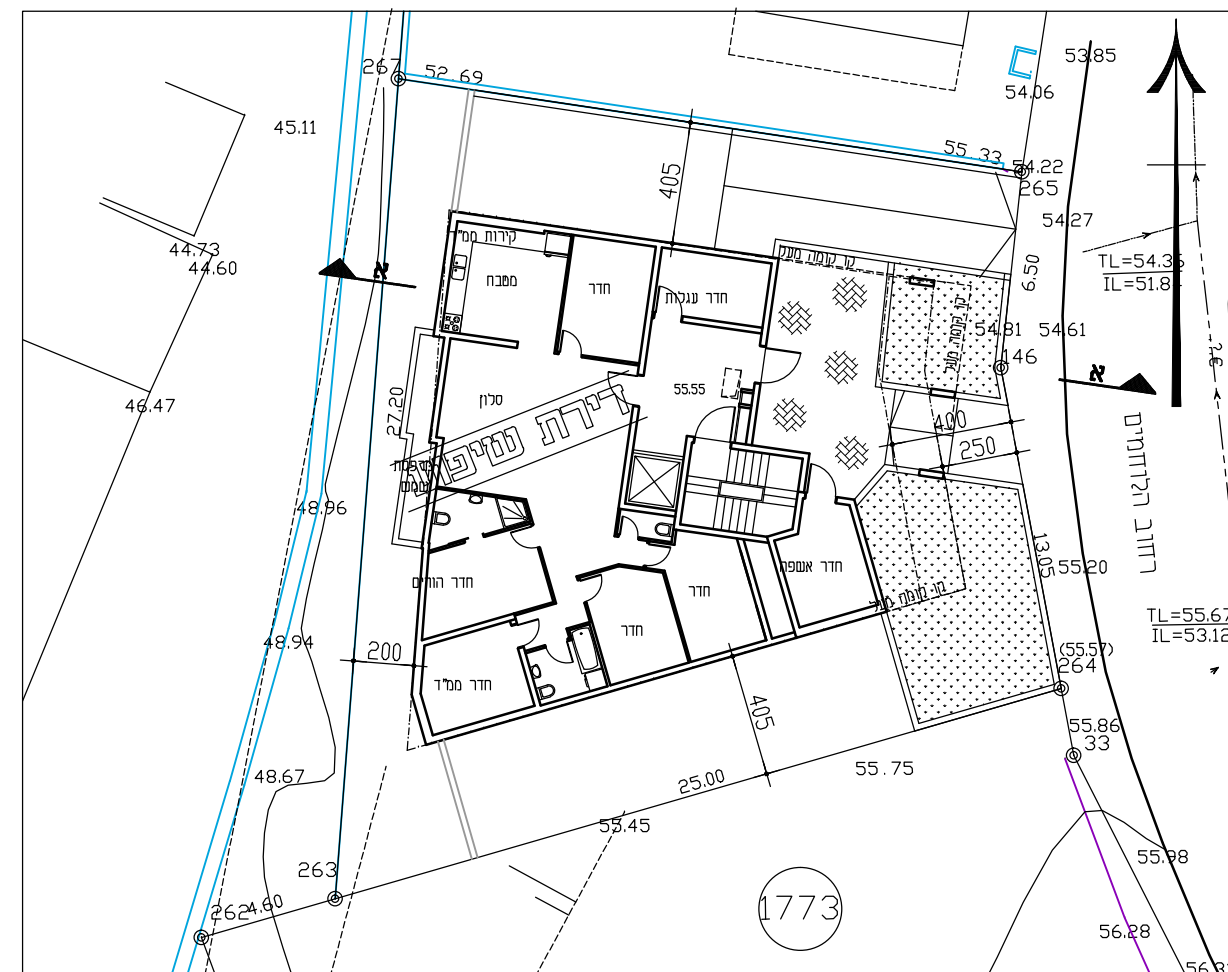


קומת קרקע  
קנ"מ 1:250

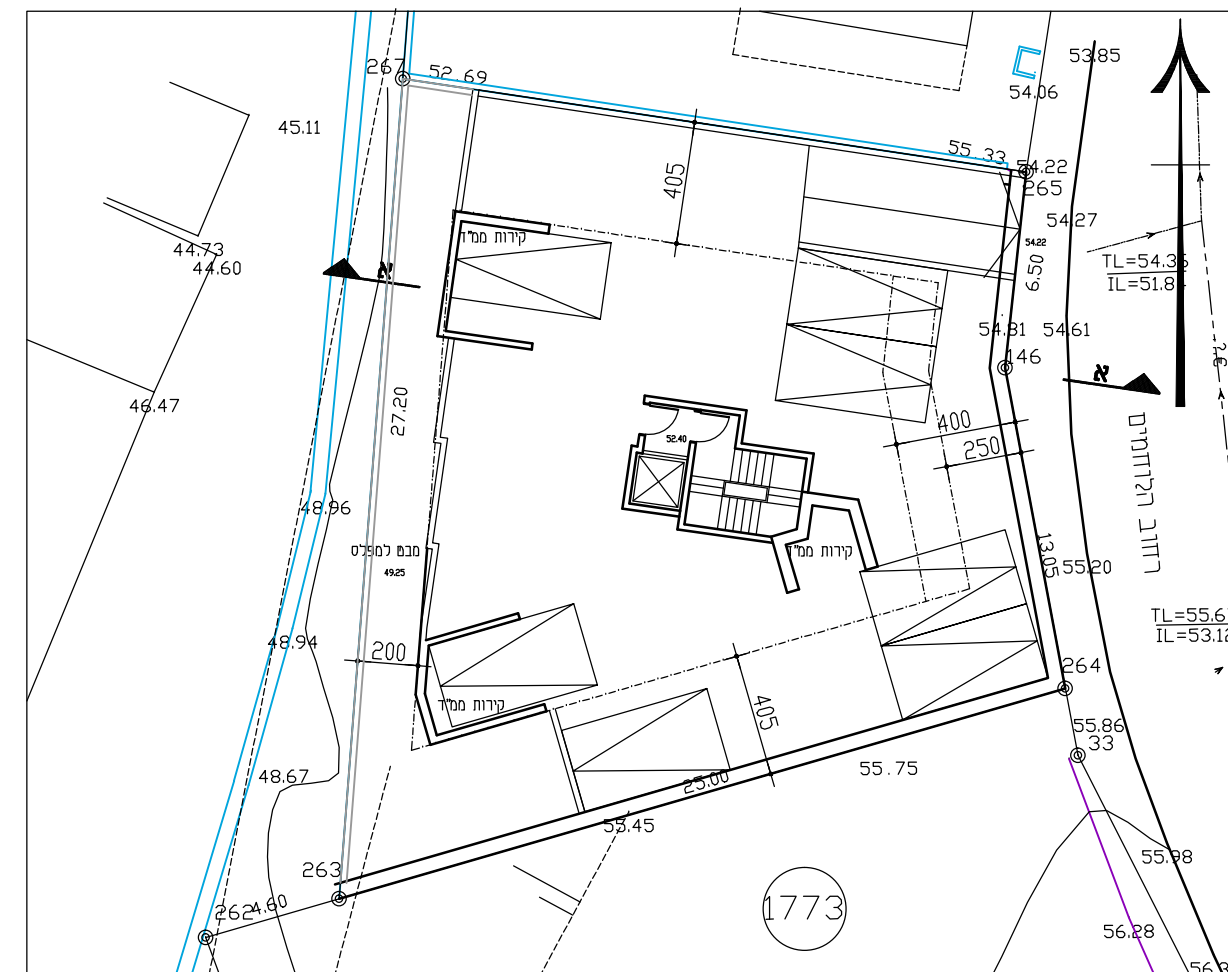


קומת חניה  
קנ"מ 1:250

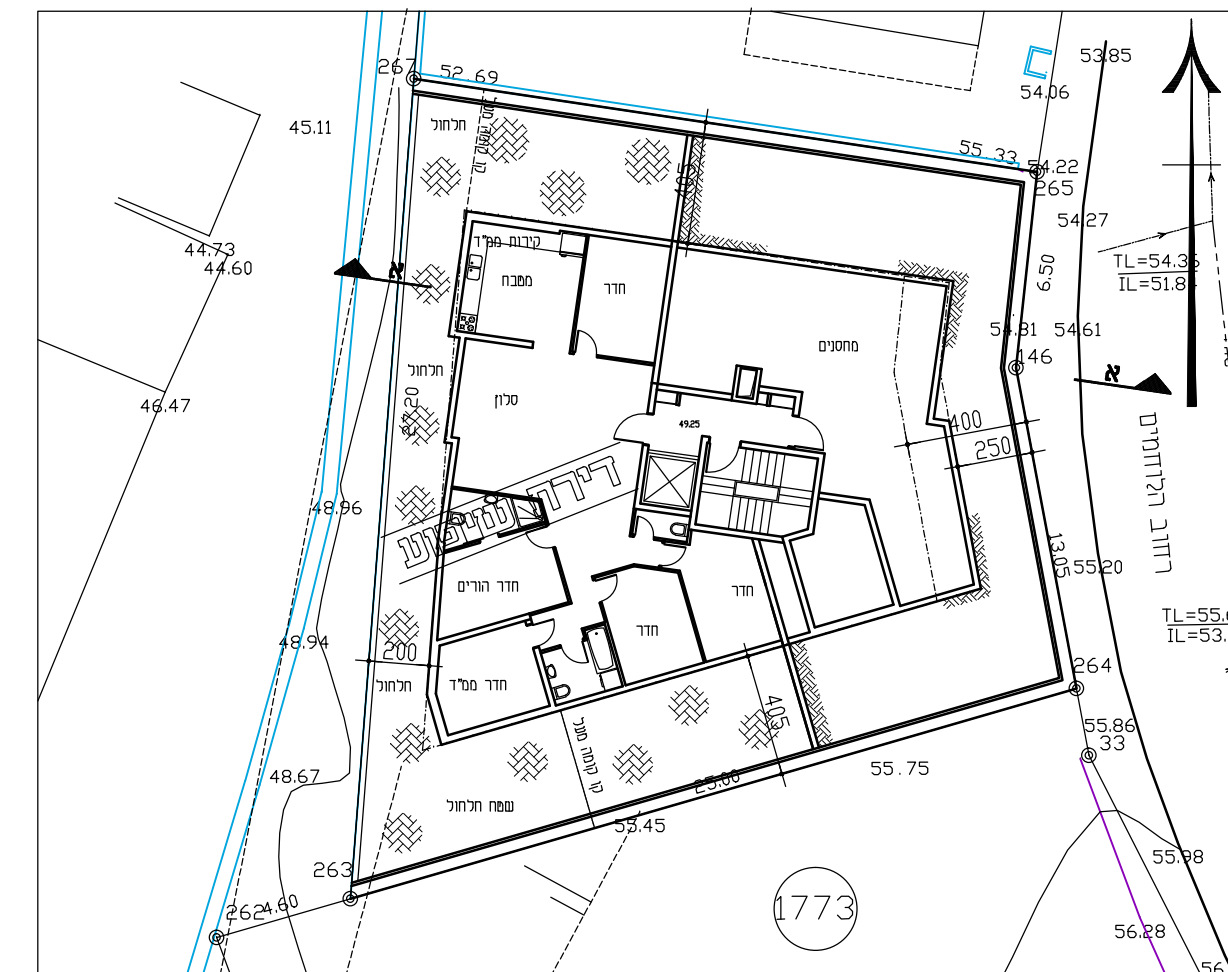


קומת שיפוע  
קנ"מ 1:250

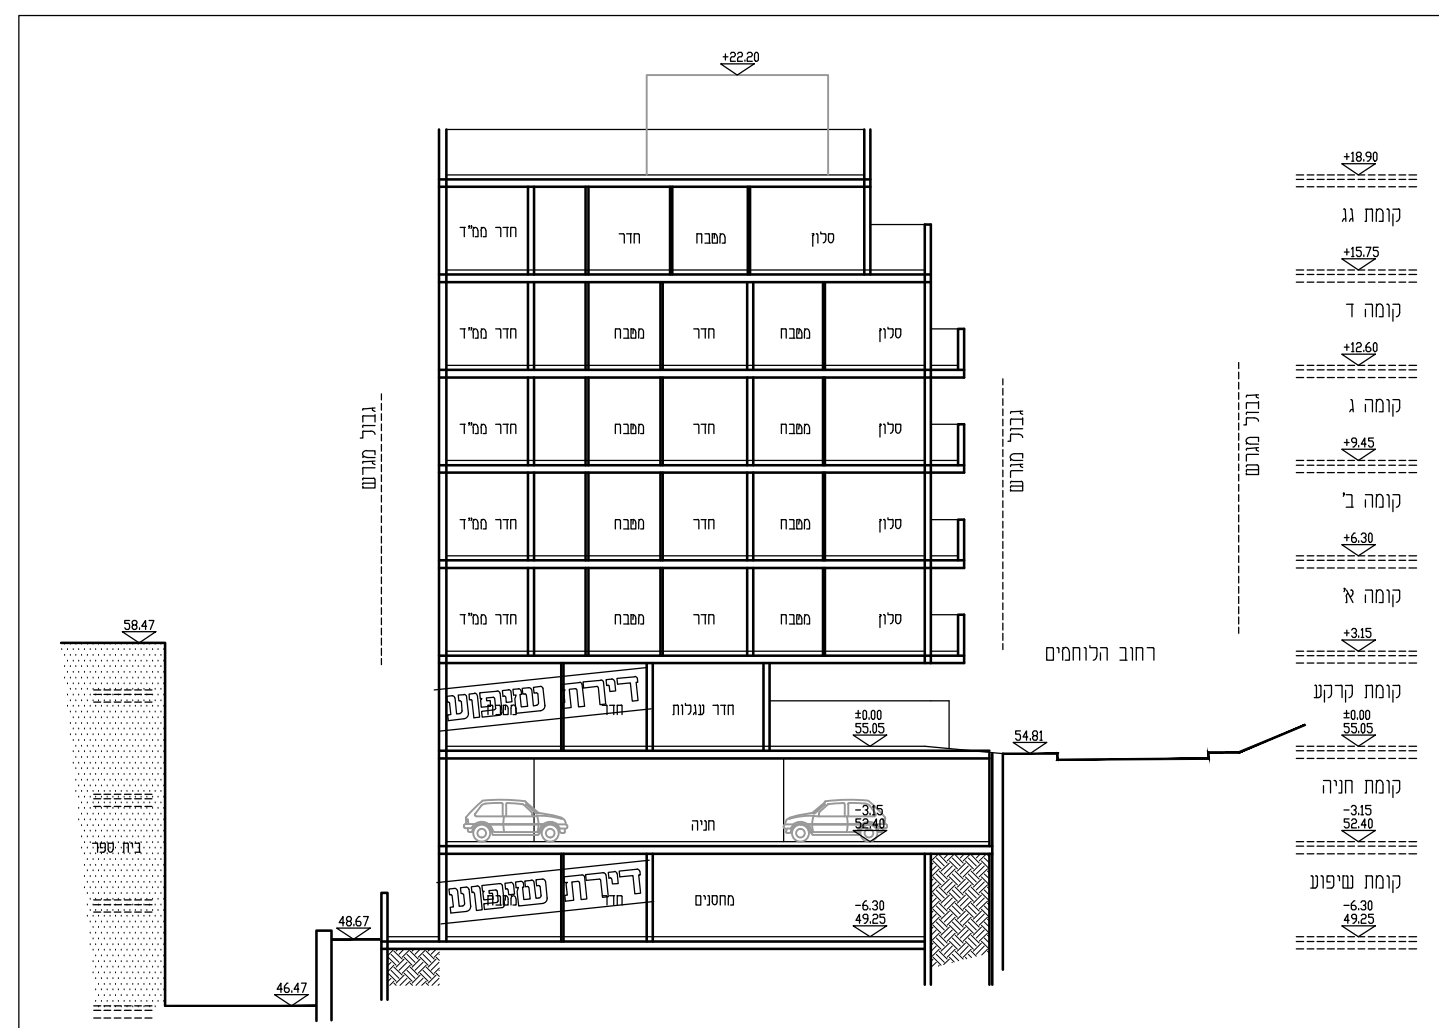

תתך א-א  
קנ"מ 1:250

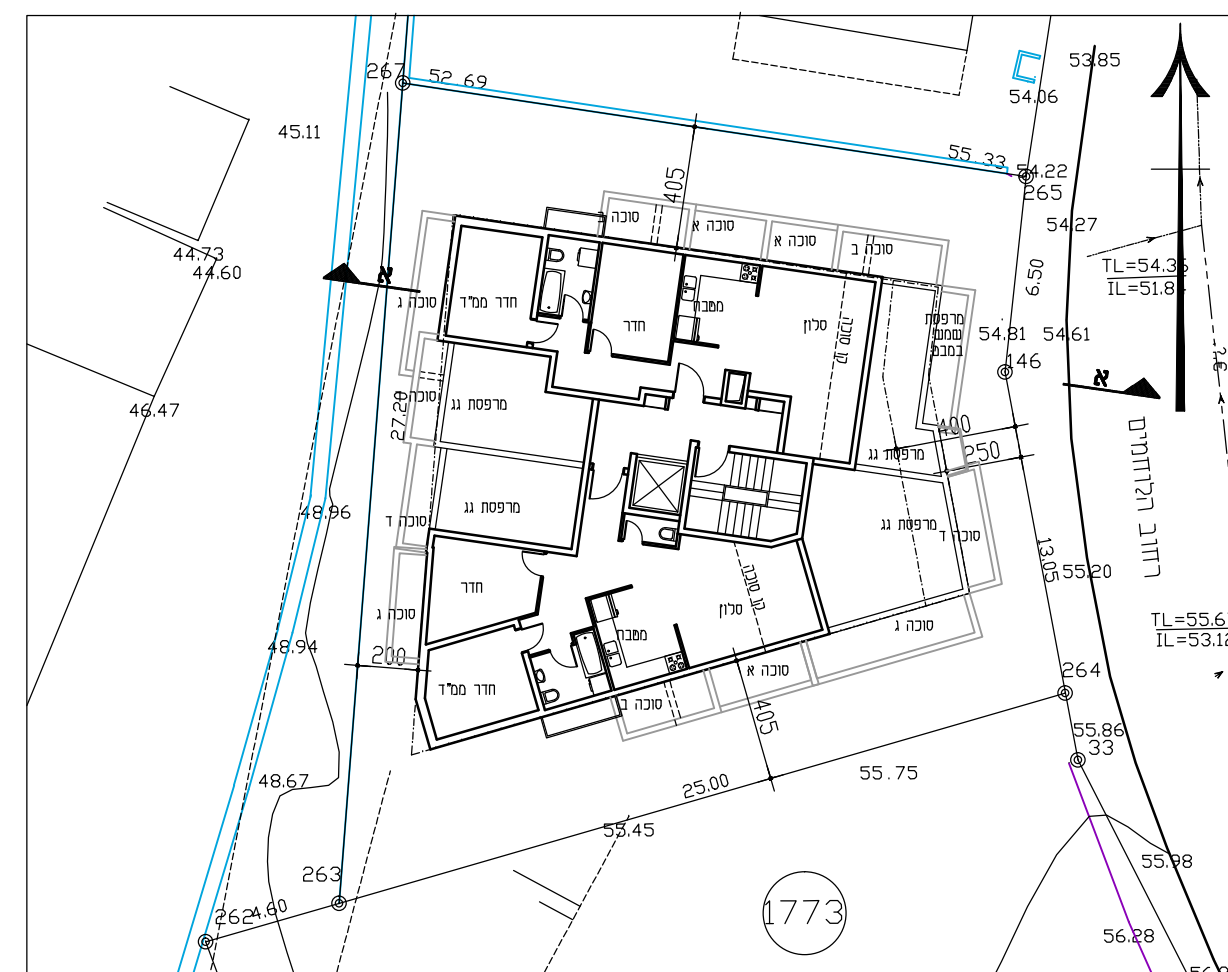

קומת גג  
קנ"מ 1:250

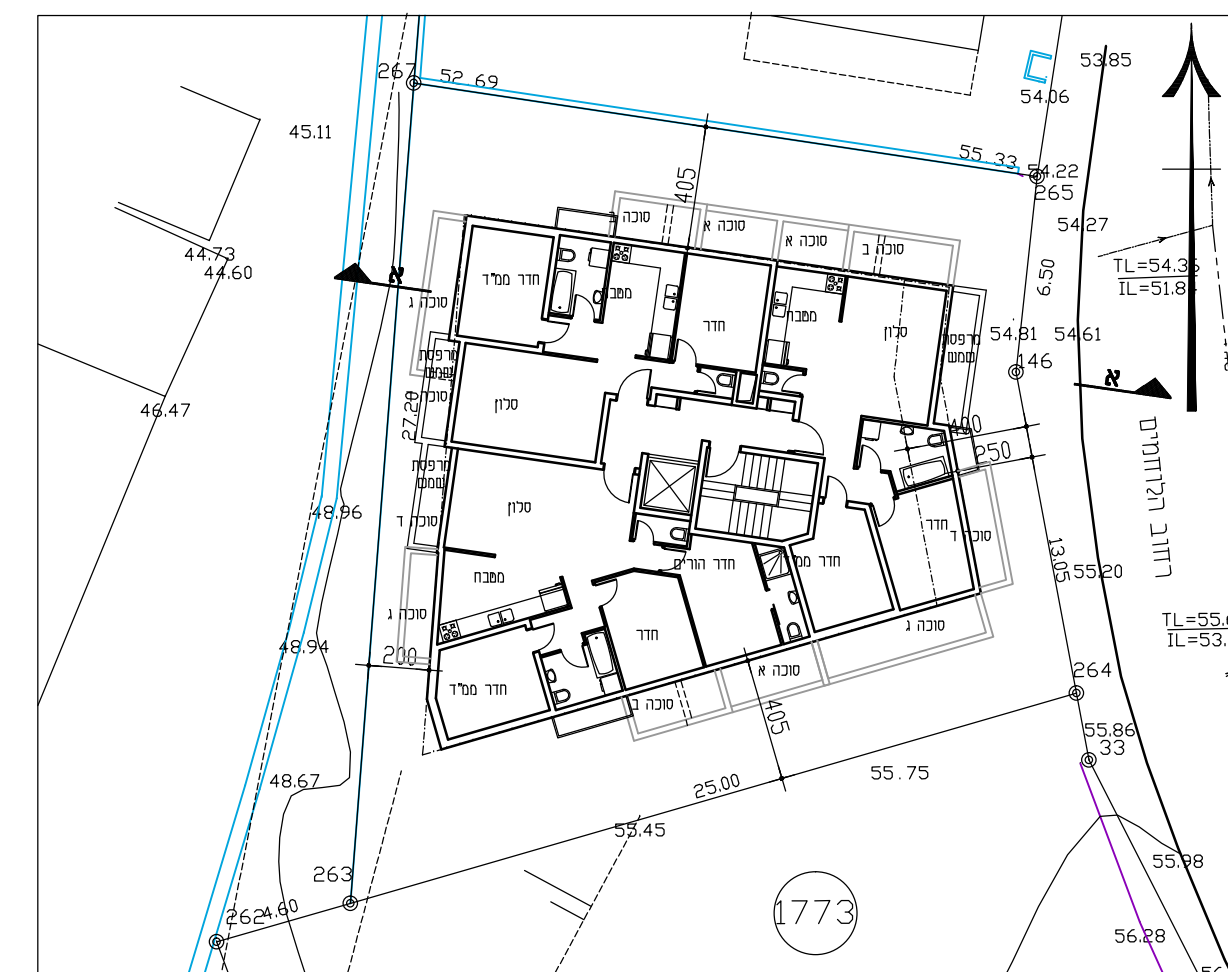

קומה שיפוטית  
קנ"מ 1:250