


חוק התכנון והבניה, התשכ"ה - 1965  
 משרד האוצר - מחוז תל-אביב  
 הוועדה המחוזית החליטה ביום:  
 20/05/2019  
 לאשר את התוכנית  
 17/07/2019  
 תאריך יו"ר הוועדה המחוזית

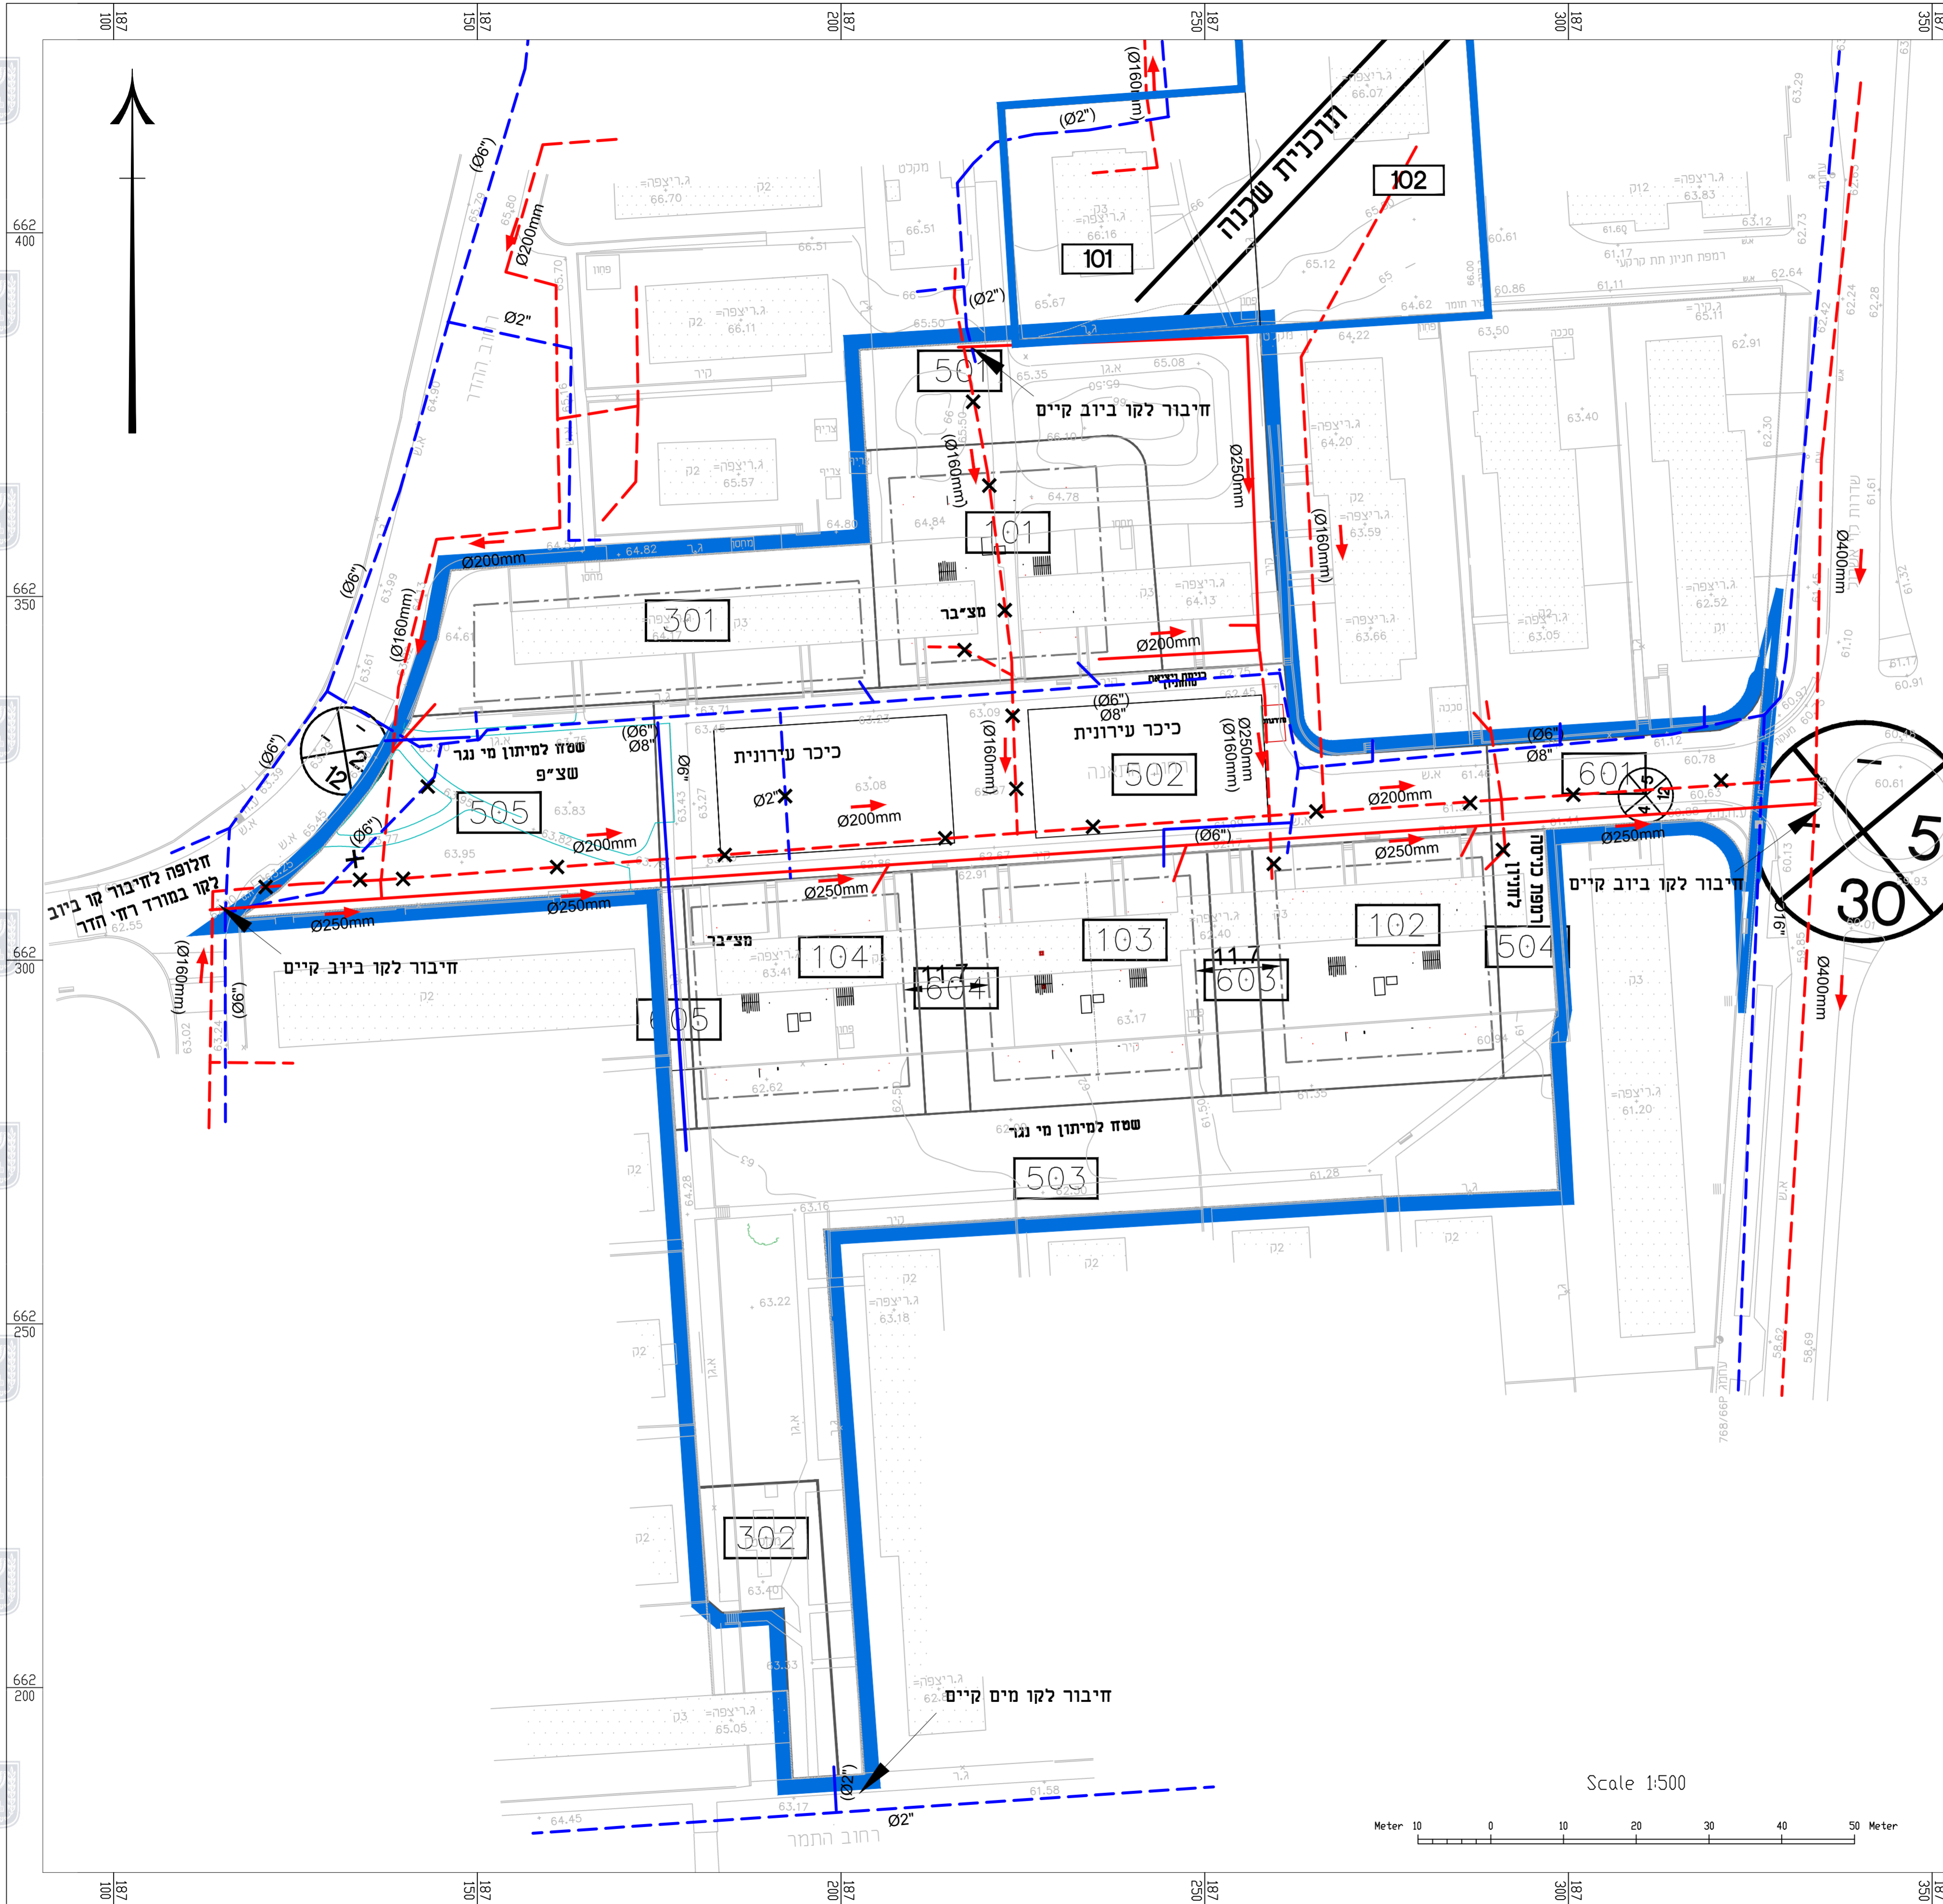

חוק התכנון והבניה, התשכ"ה - 1965  
 תכנית מפורטת

תכנית מס' 508-0158055

**התחדשות עירונית - מתחם רחוב התאנה קרית אונו נספח מים וביוב**

מחוז	תל אביב
מרחב תכנון מקומי	קרית אונו
רשות מקומית	קרית אונו
ישוב	קרית אונו
תכנית במסמכות	מחוזית
איחוד וחלוקה	
היתרים או הרשאות	
מונה הדפיס התשרים	
מועד הפקח	22.11.2018
שלב	
שטח התכנית	15.1 קנה מידה 1:500
אישורים	



**מקרא**

- 06" — קו מים מוצע
- - - (06") - - - קו מים קיים
- Ø200mm קו ביוב גרביטציוני מוצע
- (Ø200mm) קו ביוב גרביטציוני קיים
- X X X קו קיים לביטול
- גבול תכנון (קו כחול)

עדכון רקע	22.11.18	א.י.
הערות ועדה מחוזית	15.8.18	א.י.
עדכון תכנון	24.4.18	א.י.
מחזורי נושא עדכון	תאריך	חתימה

לעיון  
 לאישור  
 למעבר  
 לביצוע

המזמין:



שם הפרויקט:  
**התחדשות עירונית - מתחם התאנה קרית אונו**

שם התכנית:  
**נספח מים וביוב תנוחה**

מס' תכנית לקוח:  
**מס' תכנית: 100-17-1360-101/00**

תכנון:  
 אורן יוסף  
 בדיקה:  
 ירון ענר  
 תאריך: 5.12.2017

שם סט:  
 אורן יוסף  
 אישור:  
 ירון ענר  
 תאריך: 1:500

פלגי מים בעימ  
 חברה לפיתוח מקורות מים  
 סניף מרכז

