חוק התכנון והבניה, התשכ"ה - 1965
משרד האוצר - מחוז תל אביב
הוועדה המחוזית החליטה ביום:
01/04/2019
לאשר את התוכנית
15/05/2019
יו"ר הוועדה המחוזית

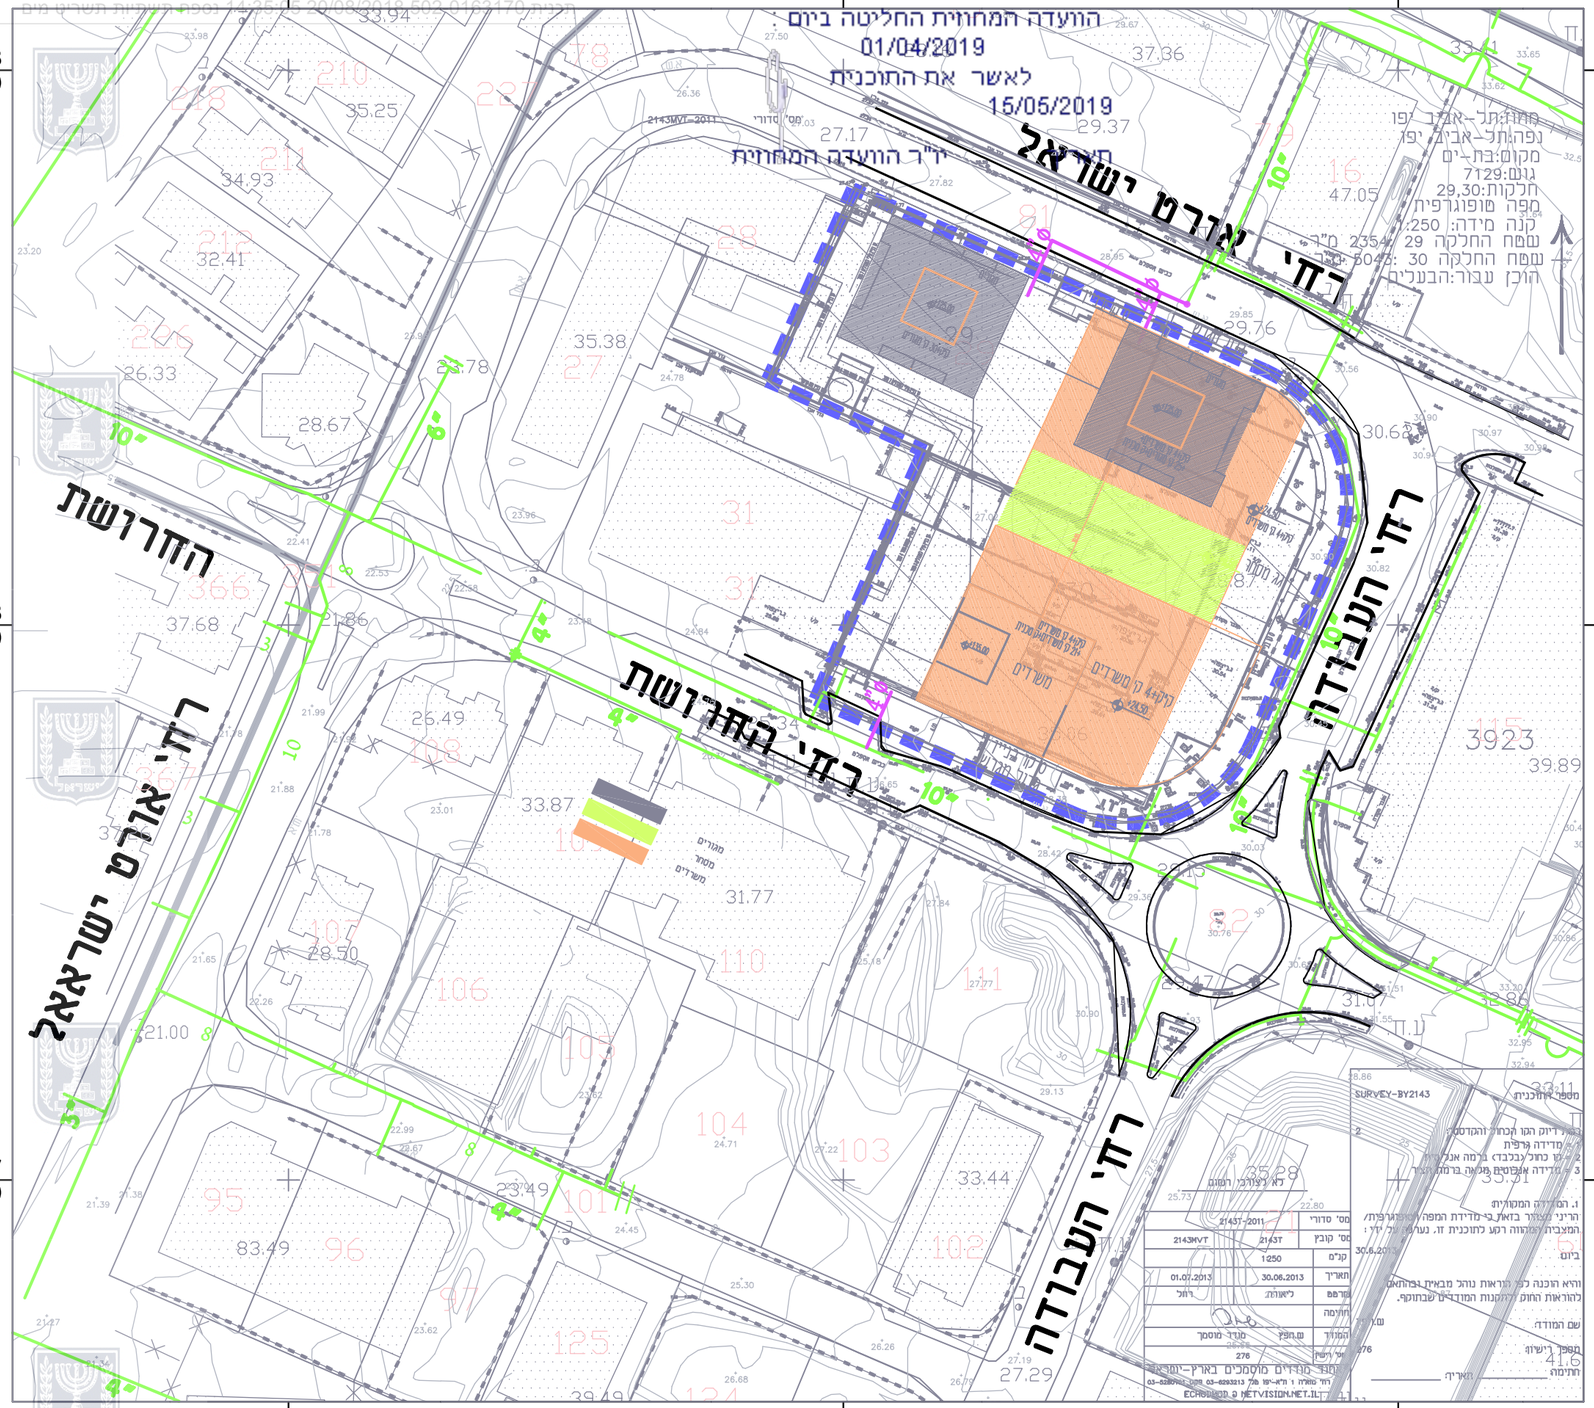
רח' החרושת
רח' העבודה
