


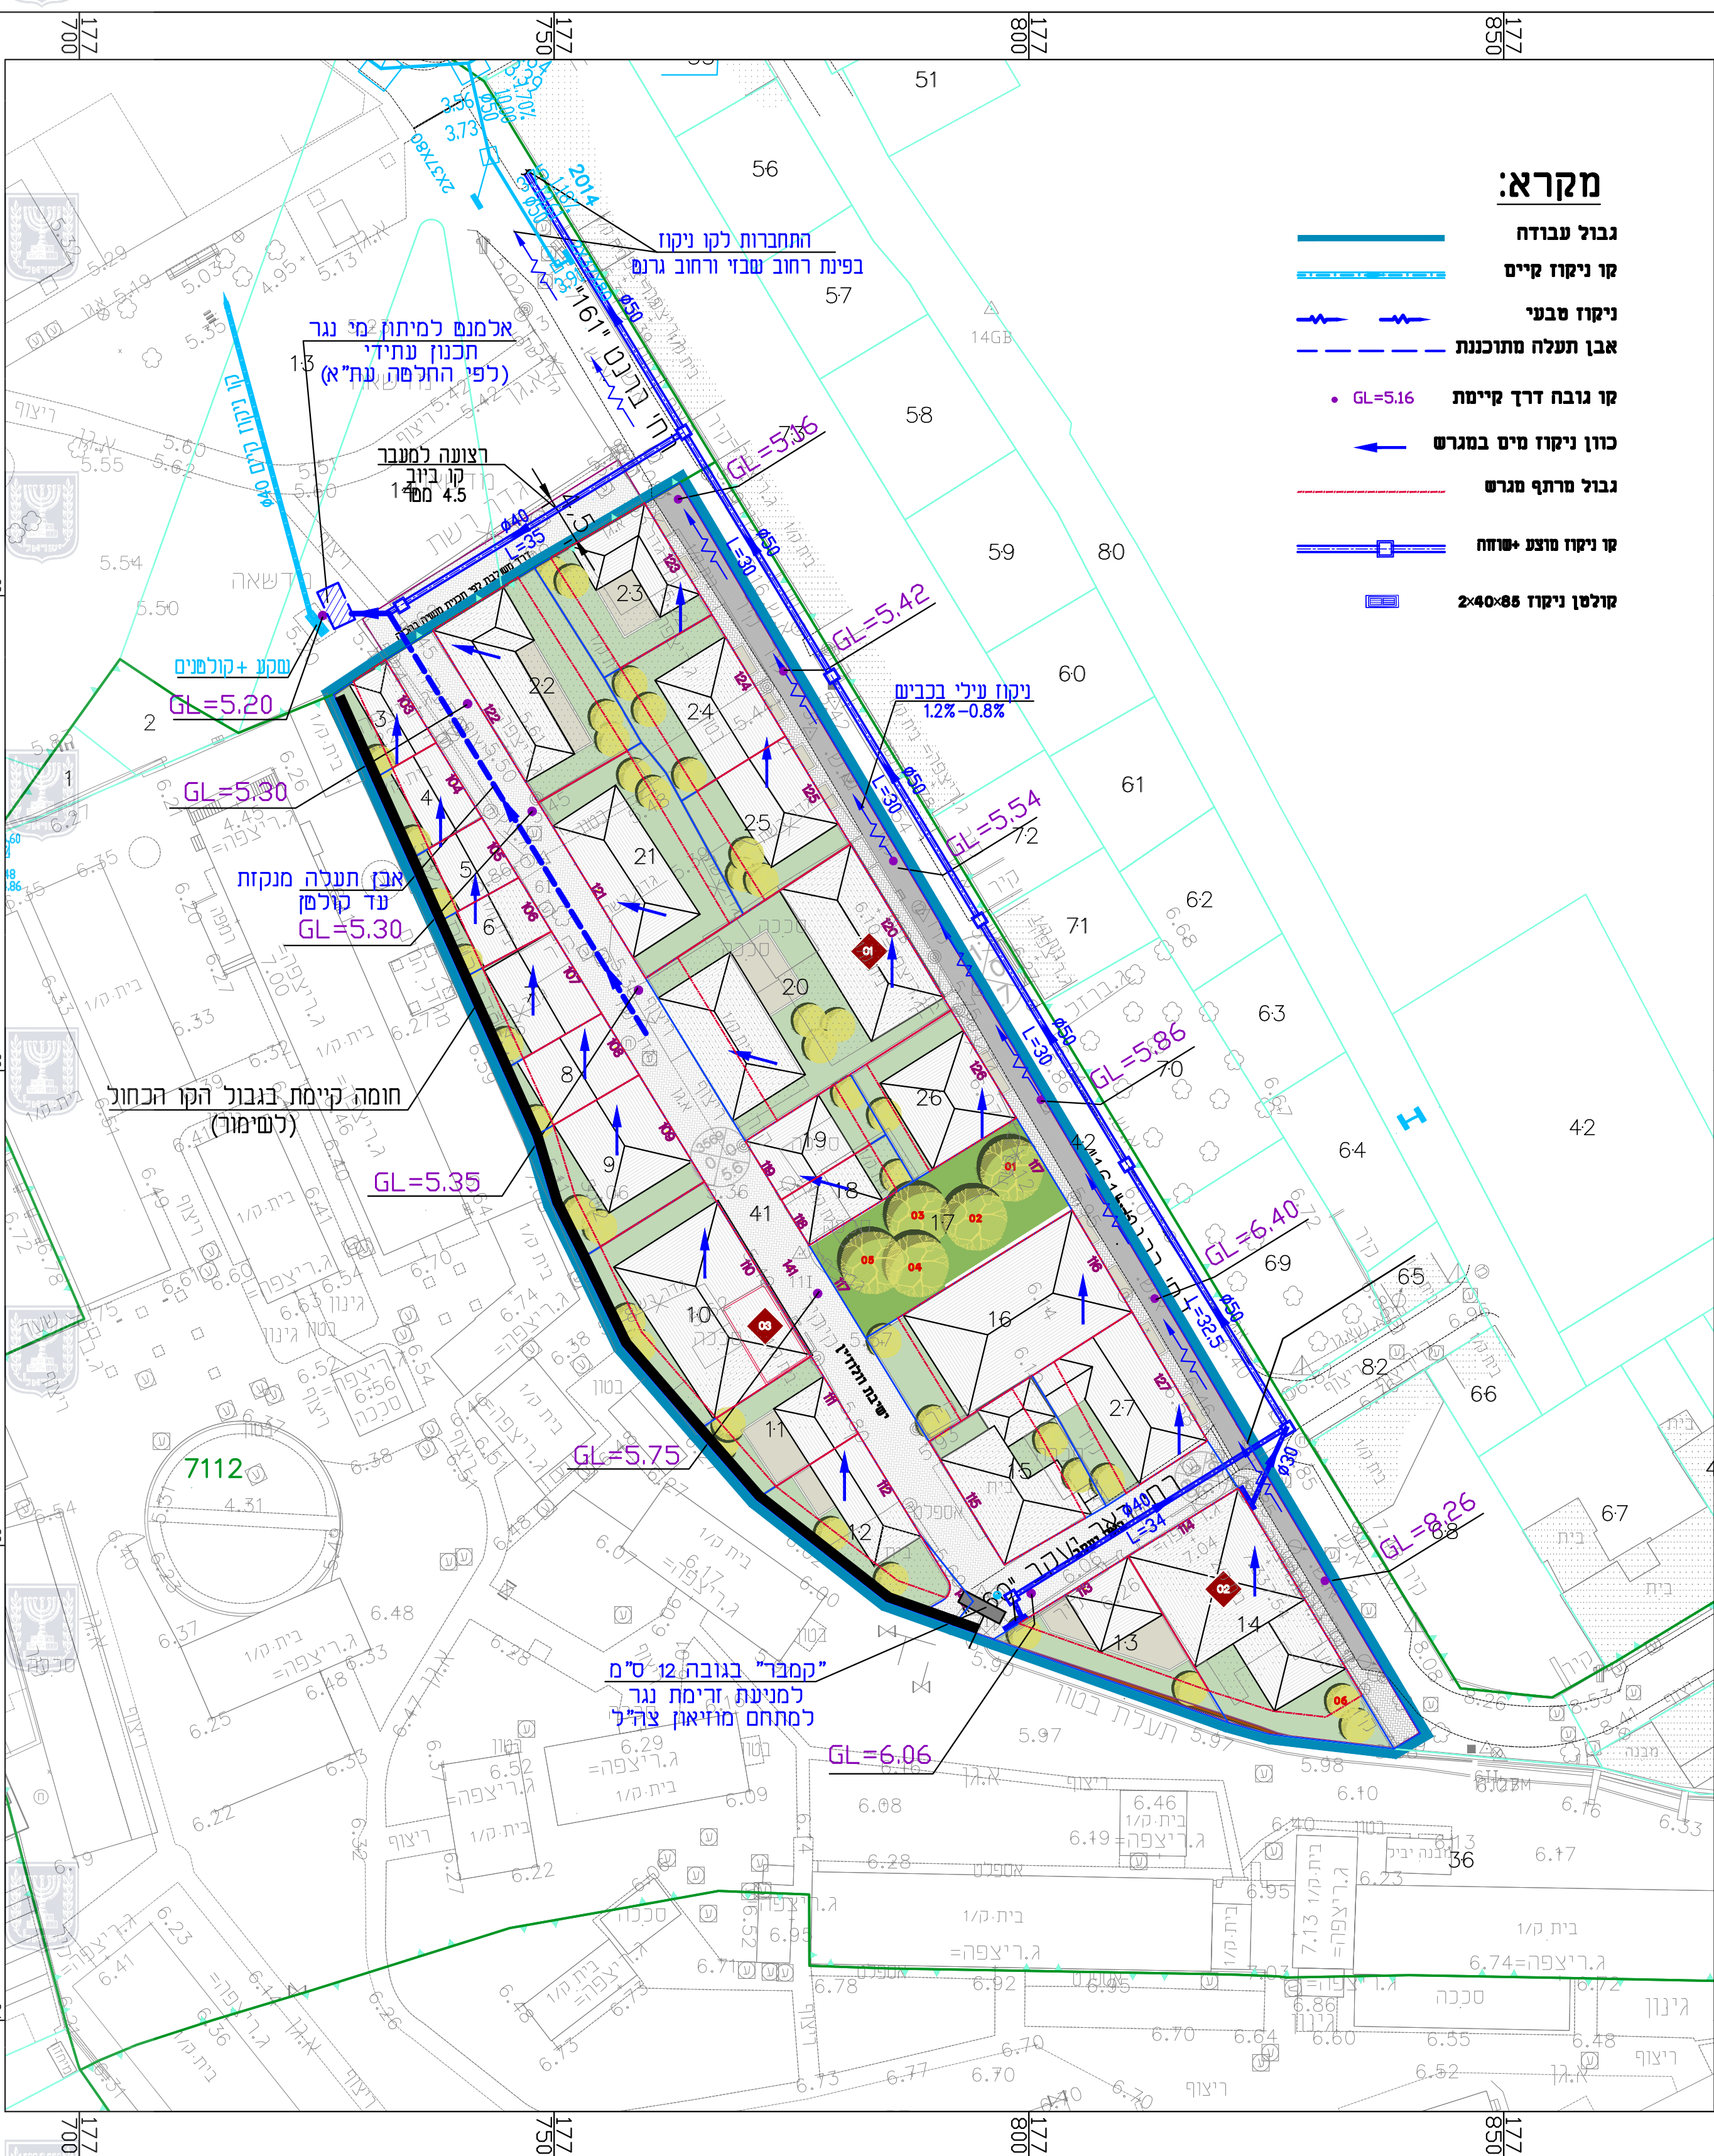

נספח לתכנית מס' 507\0609180

תא\מק\4743
ברנט-וולוז'ין

גליון 1 מתוך 1

תחולה

תיאור

תאריך עריכת הנספח

23/09/18

קנ"מ

1:500

תרשימים נוספים

קנ"מ

תסריט תשתיות ניקוז - קיים ומוצע

1:500

שמות וזדתימות:

עורך הנספח

שם: ירון גלר

תאגיד: הנדסה וניהול משאבי בע"מ

19.11.18	י.גלר	עידכון רקע מדירה	5
14.11.18	י.גלר	עידכון לפי הערות מי אביבים	4
22.10.18	י.גלר	עידכון גבהים רחוב ווילוץ	3
15.10.18	י.גלר	עידכון לאחר פגישה מי אביבים 2/10	2
23.09.18	י.גלר	עידכון גבהי דרך קיימת, קו כחול	1
	שם תאריך	שינויים	מס'

שם הפרויקט:

ברנט וולוז'ן

שם המזמין:

פרטיים ברנט וולוזין

שם הגליון:

תסריט תשתיות ניקוז קיים ומוצע

מס' הפרויקט:		מס' הגליון:		תאריך:
		1		01.05.18
ק.מ.:	מחזוריה:	תאריך עדכון:	סה"כ גליונות:	מידות הגליון:
1: 500	5	19/11/18	1	
תכנון:	שרטוט:	בסר:	אישר:	תאריך:
י.גלר	י.גלר	י.גלר	י.גלר	01.05.18