
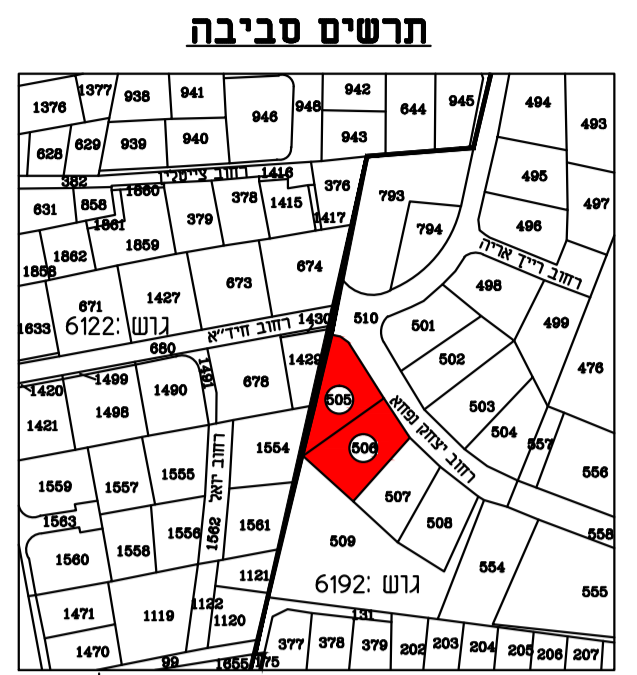


חוק התכנון והבניה, התשנ"ה - 1965
 משרד האוצר - מחוז תל-אביב
 הוועדה המחוזית החליטה ביום:
 03/06/2019
 לאשר את התוכנית
 26/09/2019

תאריך: יו"ר הוועדה המחוזית

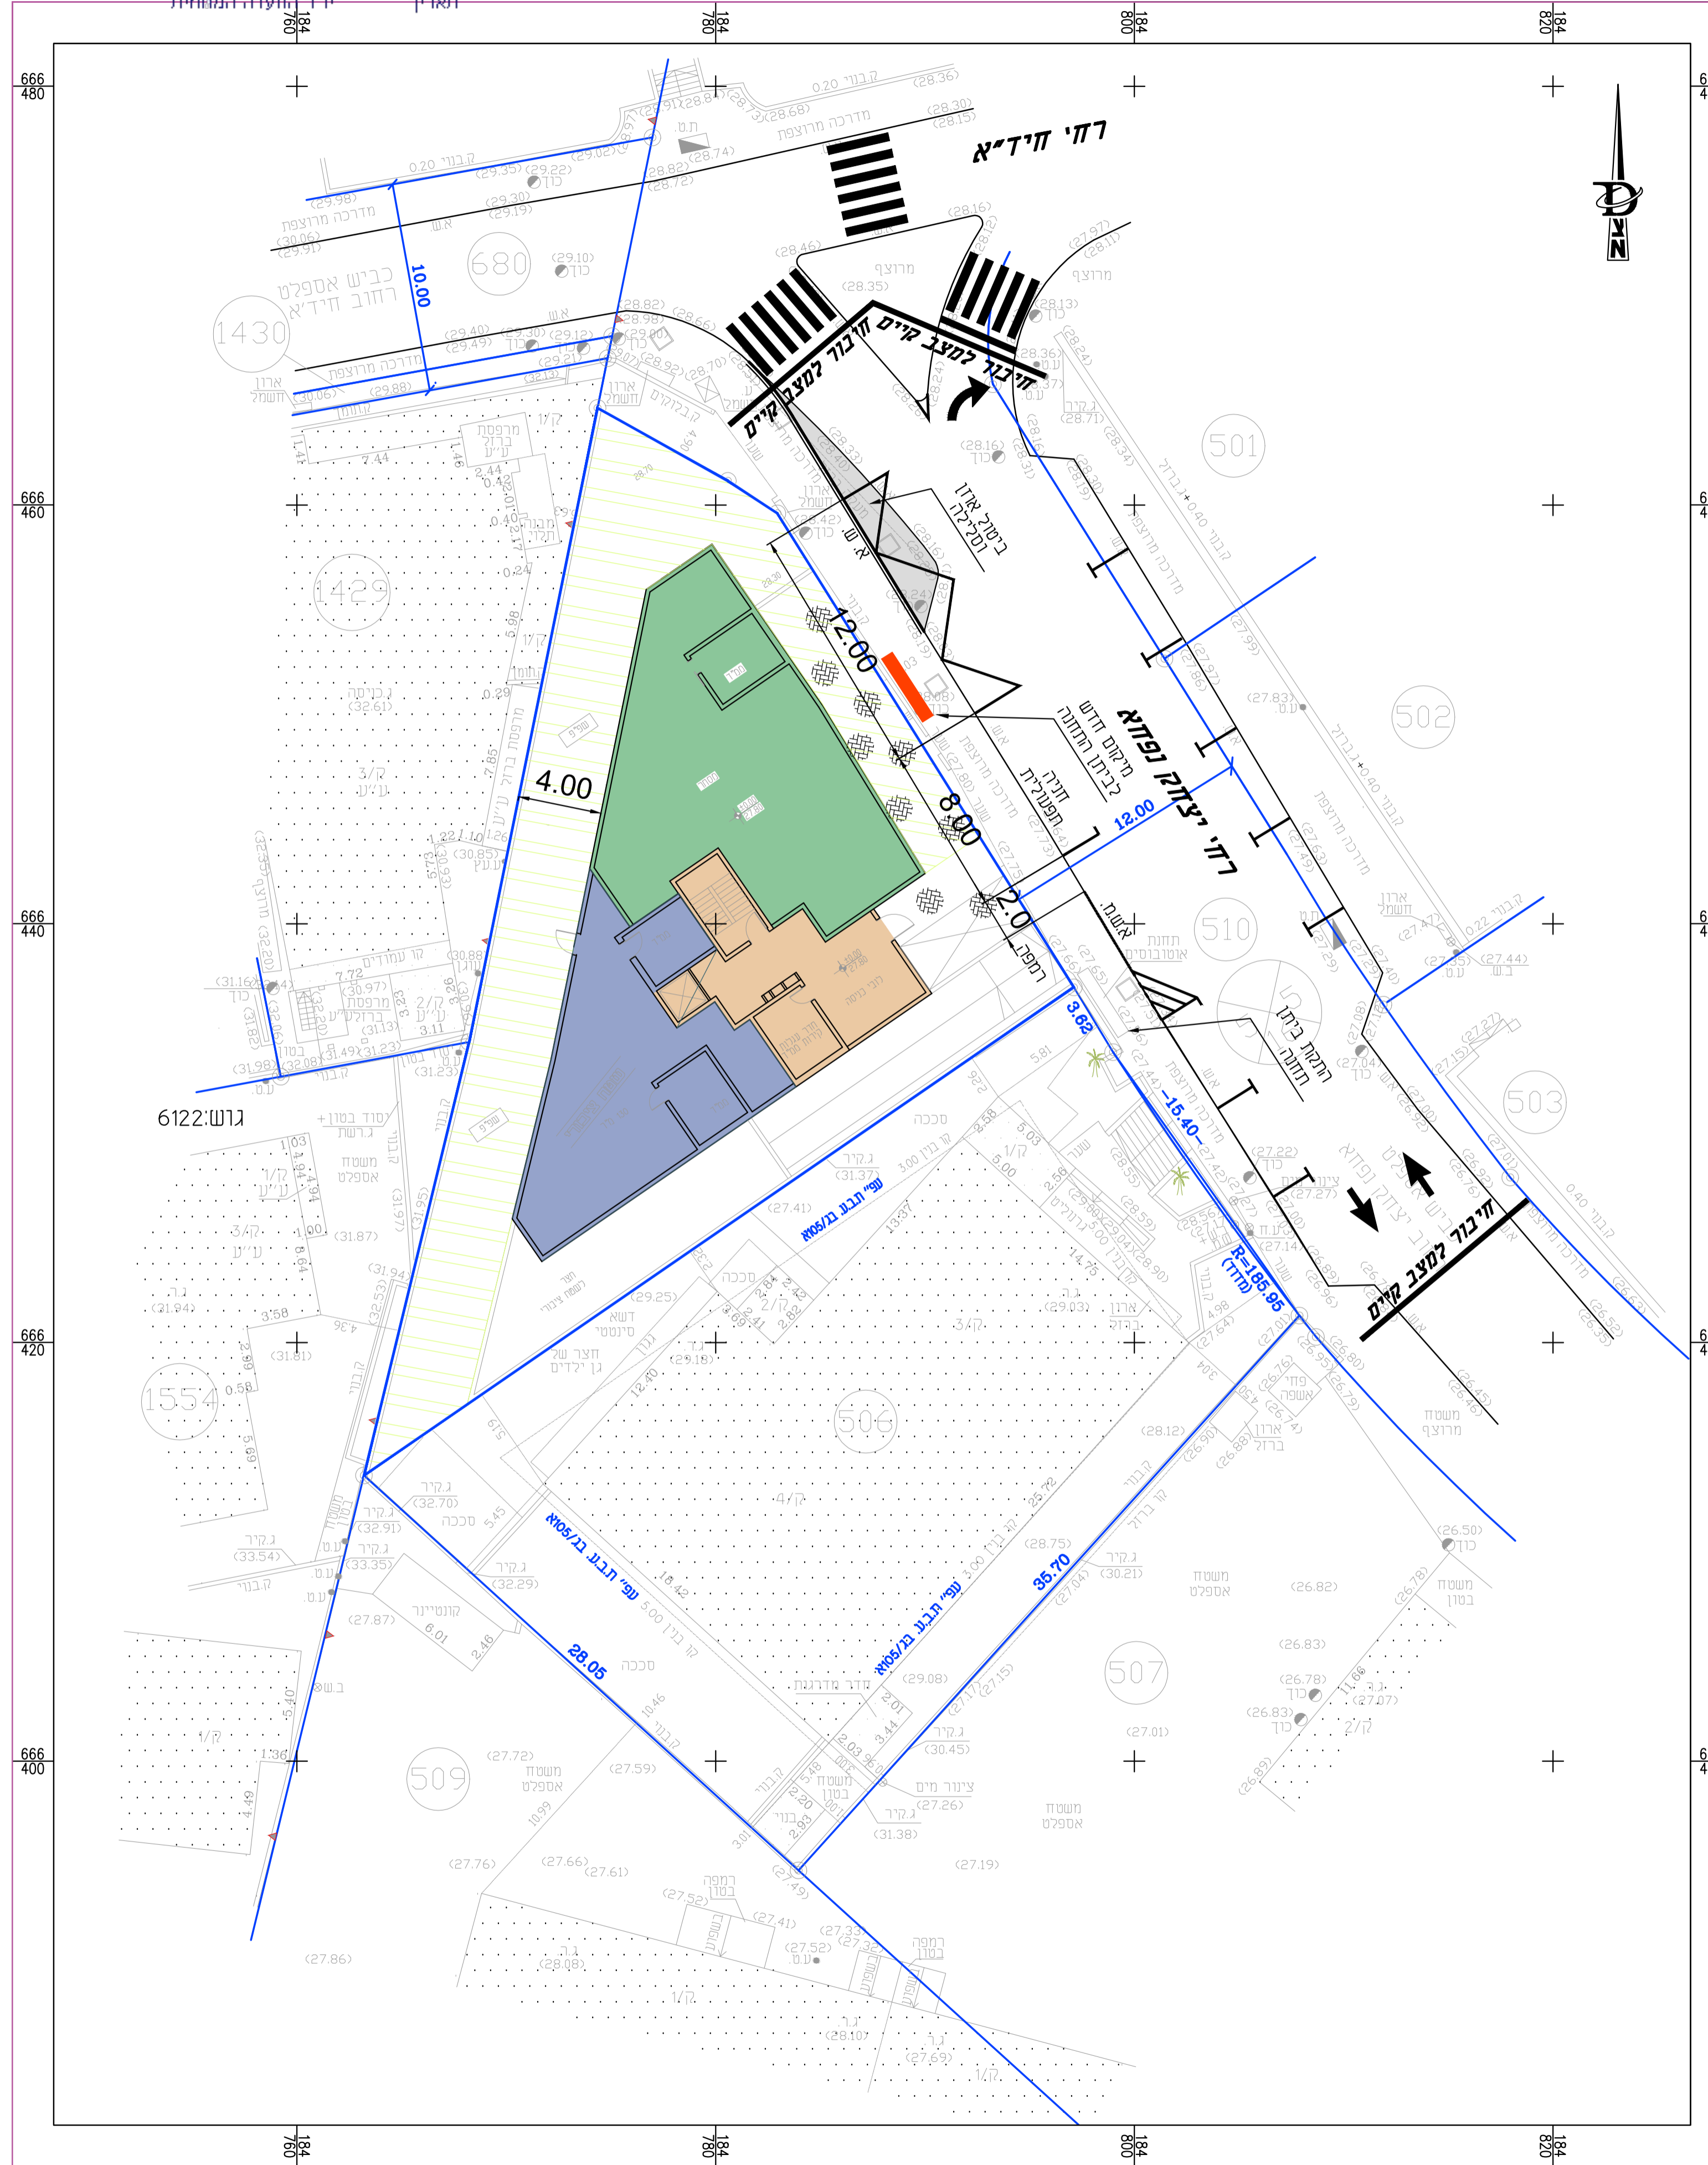

17.07.19	6	עבודים ע"פ הערות ועדה מחוזית:
		1. שניו קו בניין לכוון מערב ל-4.0 מ'
		2. הרדת מלל מעל ובחנות
09.10.18	5	עבודים ע"פ הערות ועדה מחוזית: לאון אושקרי
		1. עדכון מיקום ביתון תחנה
		2. ביטול אזור וסלילת כביש
		3. מחיצת כיתוב 'פריקה וסעייה'
04.10.18	4	עודכן קוובץ אדריכלי: לאון אושקרי
27.09.18	3	עבודים כלליים: לאון אושקרי
26.09.18	2	עבודים כלליים: לאון אושקרי
01.05.18	1	רוספת חתימה אלקטרונית: לאון אושקרי
ח		שינויים תפוגה

לעיון **למכרו** **לביצוע**
 תאריך: 17.07.19

ורנו עבור: PREPARED FOR
אל. אר. דור ייזום ובנין בע"מ

שם הפרויקט: PROJECT
רחוב נפחא 11 - בני ברק

שם התכנית: DRAWING NAME
נספח תנועה לת.ב.ע. 501-0521179 (חלקי)

תכנון	מנהל מידה	קובץ	מידות רגילות
ד. פוכט	1:200	D-NISPAP TABA	90 x 150
שרטוט			
י.ברקן			
ביתר	מס' התכנית	תאריך פתיחה	מחזור
ד. פוכט	1326-01/01	08.04.18	6
חתימה			תאריך
			17.07.19

DAGEBH ENGINEERING | דגש הנדסה
 תכנון תנועה ודרכים בע"מ | Traffic & Road Design Ltd.
 2 BEN GURION ST. TEL. (03) 7554444 סל
 RAMAT GAN 52573 פקס (03) 7554433 רמת גן 52573
 E-MAIL: dgsh@dgsh.co.il