


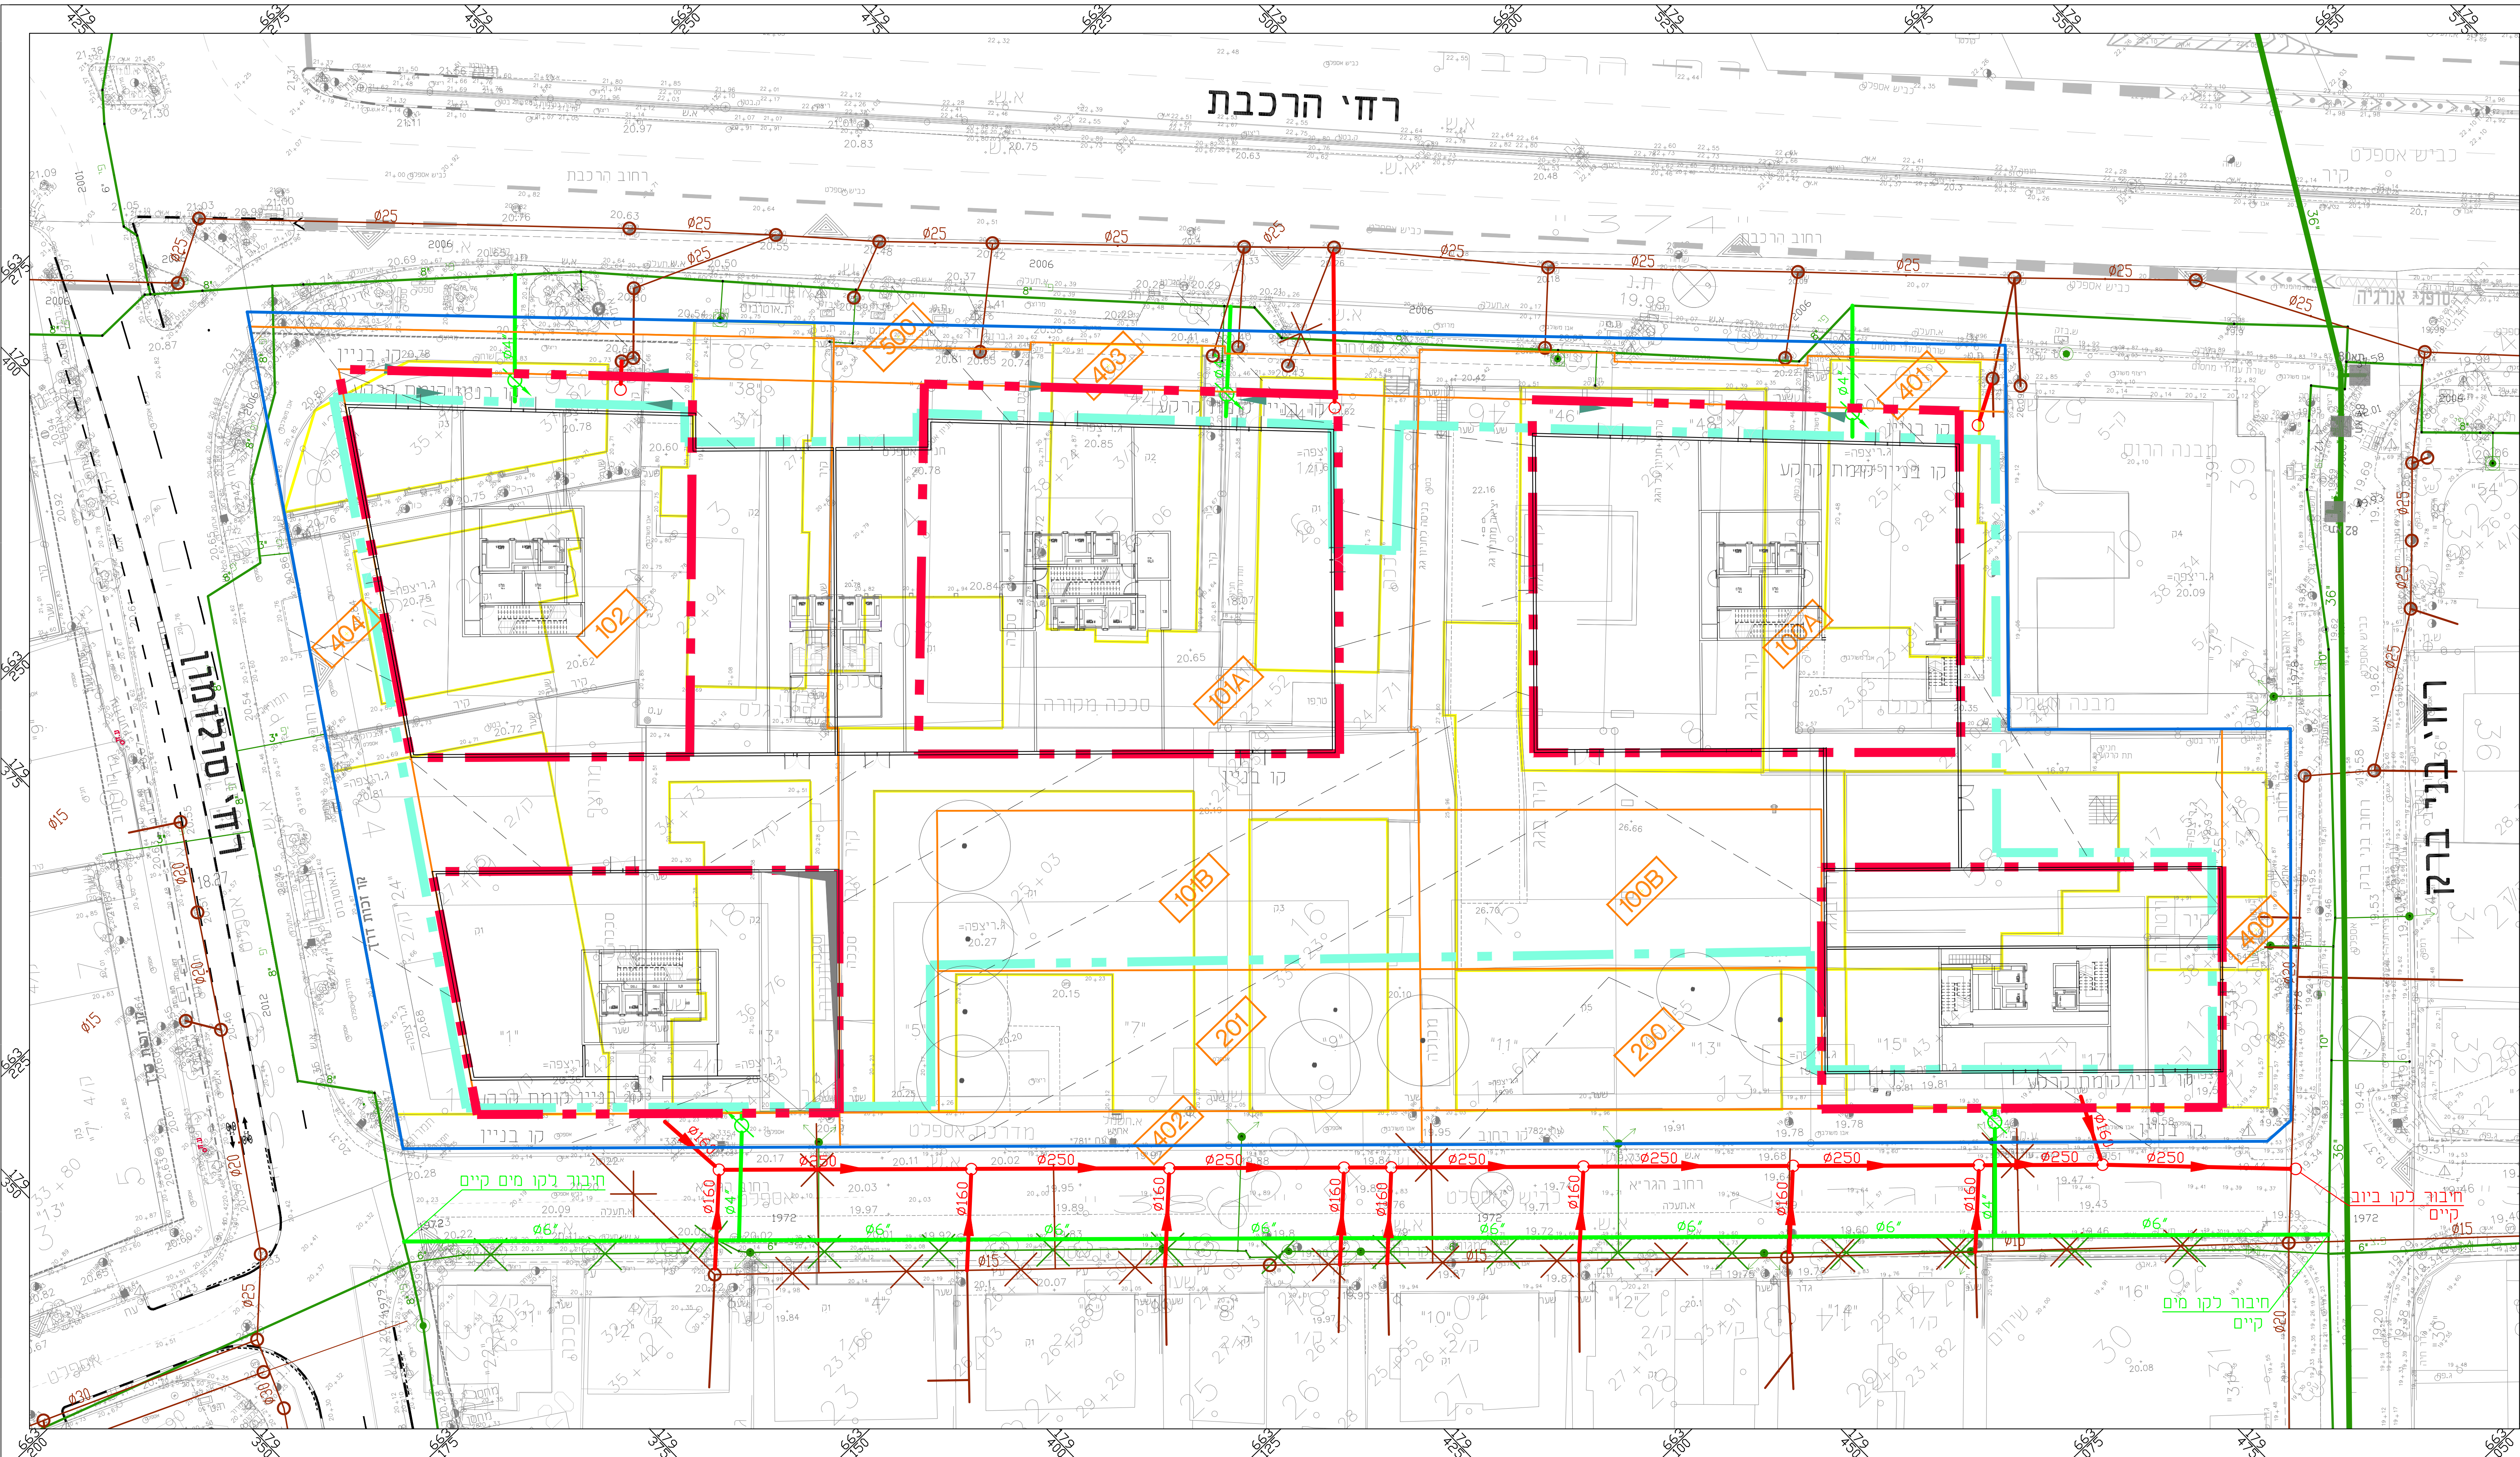

רחבי הרכבת



תכנית מפורטת

507-0336123

מתחם הגר"א
תכנית תא/4378

נספח מיס וביוב גליון 1 מתוך 2

תחולה	
תאריך	11.08.19
הנספח	הנספח
קניין	1:250
תדירות נוספים	קניין
נספח מיס וביוב	1:250
שם תחום	
שם תחום	
שמות וזיהומים	
עוד	שם
הנפח	תאריך

חברים סביבה

מקרא

קו ביוב קיים

קו ביוב מתוכנן

קו ביוב לביטול

קו מיס קיים

קו מיס מתוכנן

מד מיס מתוכנן

קו מיס לביטול

קו מיס קיים מסיספרי

קו בניין

גבול מדרג

גבול מרחף

מבנים להריסה

גבול תכנית

הבנו אדריכלי בדיקה מיוחדת שבחנת על כל מידע, סקירה או אי התאמה עברו בדיוק למתכנן. אין לכתוב מידות יי מדידה בשטח אלא באישר המתכנן. התכנית הנה רכוש המכשיר של המתכנן ובעליו מוגנת על חוק זכויות היוצרים. אין לעשות כל שימוש בתכנית זו ובעינות הגדולים בה לא יאשר מראש ובכתב של המתכנן.

י.לבל
Y.LEBEL

מהנדסים יועצים בע"מ
CONSULTING ENGINEERS LTD

נחלת יצחק 324 ח"א 67448
טל: 03-6952418 פקס: 03-6916647
lebel@lebel.co.il www.lebel.co.il
324 Narkiss St. Tel Aviv 67448 Tel: 03-6952418 Fax: 03-6916647

לגבי
רעיון
נמוך
לגבי

מתחם הגר"א

ווקסמן, גוברין, גבע

נספח מיס וביוב - תנוחה

שם הפרויקט	שם האדריכל	תאריך
5427	1	27.01.15
שם:	מחזור	תאריך עדכון
1:250	5	11.08.19
תכנון	שם	תאריך
מסלול	אדריכל	יורם ל.
P:\5427\TCHNUN\MAIN-5427.dwg		