


מספר סידורי: מ.פ. 2017447/447Y9



מחוז: תל אביב
נפה: תל אביב-יפו
מקום: תל אביב
גוש: 6133
חלקות: 465-472
הוכן עבור: קו ומטרה בע"מ

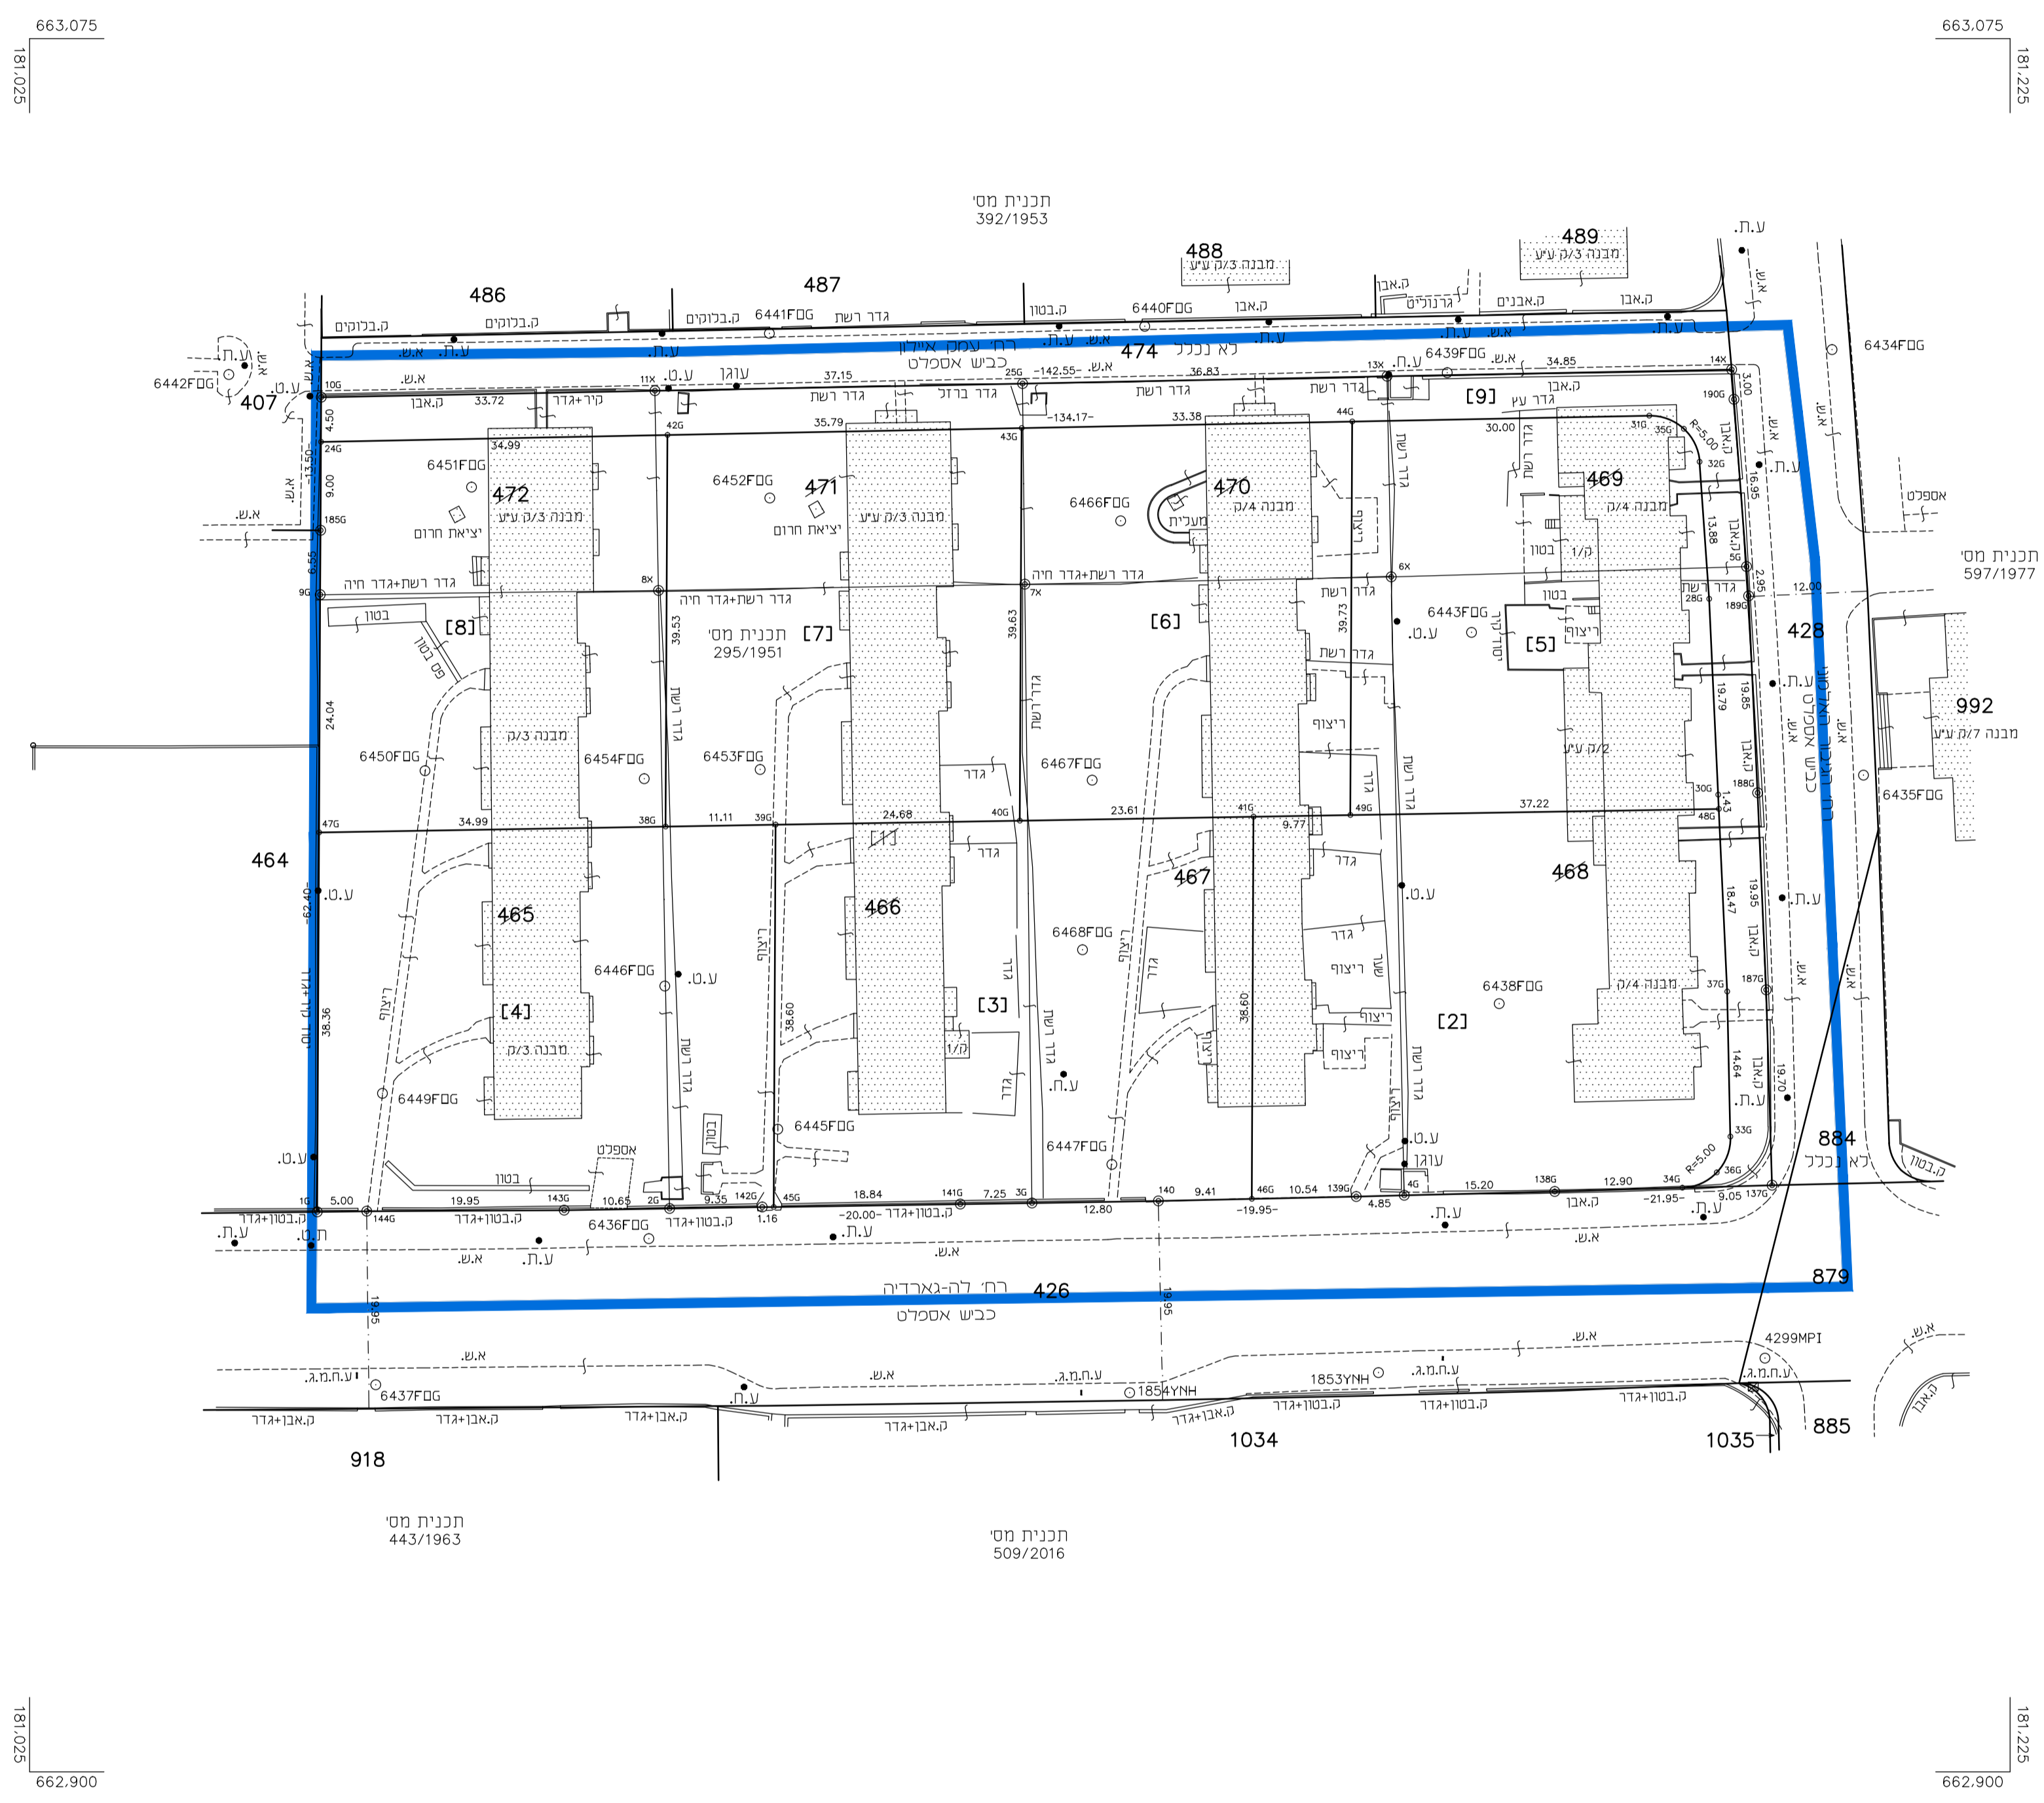

1. איחוד


השטחים בדונם מטר	מספרי החלקות	
	סופי	ארעי
2.189	465	
2.306	466	
2.336	467	
2.305	468	
0.711	469	
0.749	470	
0.754	471	
0.688	472	
12.038		1

2. חלוקה

השטחים בדונם מטר	מספרי החלקות		מגורים
	סופי	ארעי	
1.839	2	1	ג
1.873	3	2	ג
1.782	4	3	ג
1.437	5	4	ג
1.330	6	5	ג
1.423	7	6	ג
1.387	8	7	ג
0.967	9	8	ג
0.967	10	11	ג
12.038		(1)	

טבלת שטחים

2.425.00	דרר מאושרת
967.00	דרר מוצעת
11.071.00	מגורים
14.463.00	

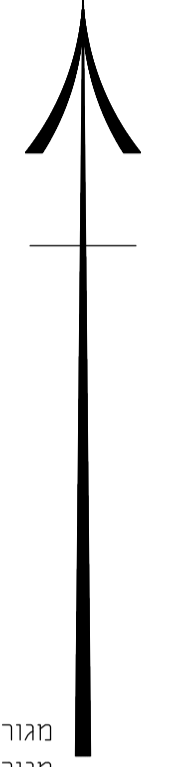

אני מאשר בזה כי תשריט זה מתאר בדיוק את מצבם וגבולותיהם של המקרקעין המתוארים בו במודעים המצוינים להלן:

תאריך מדידת הפרטים: 24.10.2018

תאריך מדידת סימני הגבול הישנים שנמצאו או שוחזרו בשדה: _____

תאריך מדידת סימני הגבול האחרים אם סומנו ונמדדו: _____

אני מאשר בזה כי ערכתי את התצויר לפי תמונת המדידות (מדידות ומפיקי, התשע"ז - 2016, וכי היא ראייה כאישור לשם רישום.

תאריך גמר התכנית: 01.01.2019

המקום: _____

משתתפים: _____

שם המודד ומעונו: _____

מספר רישון: 577

חתימה: _____

קנה מידה 1 : 500

