


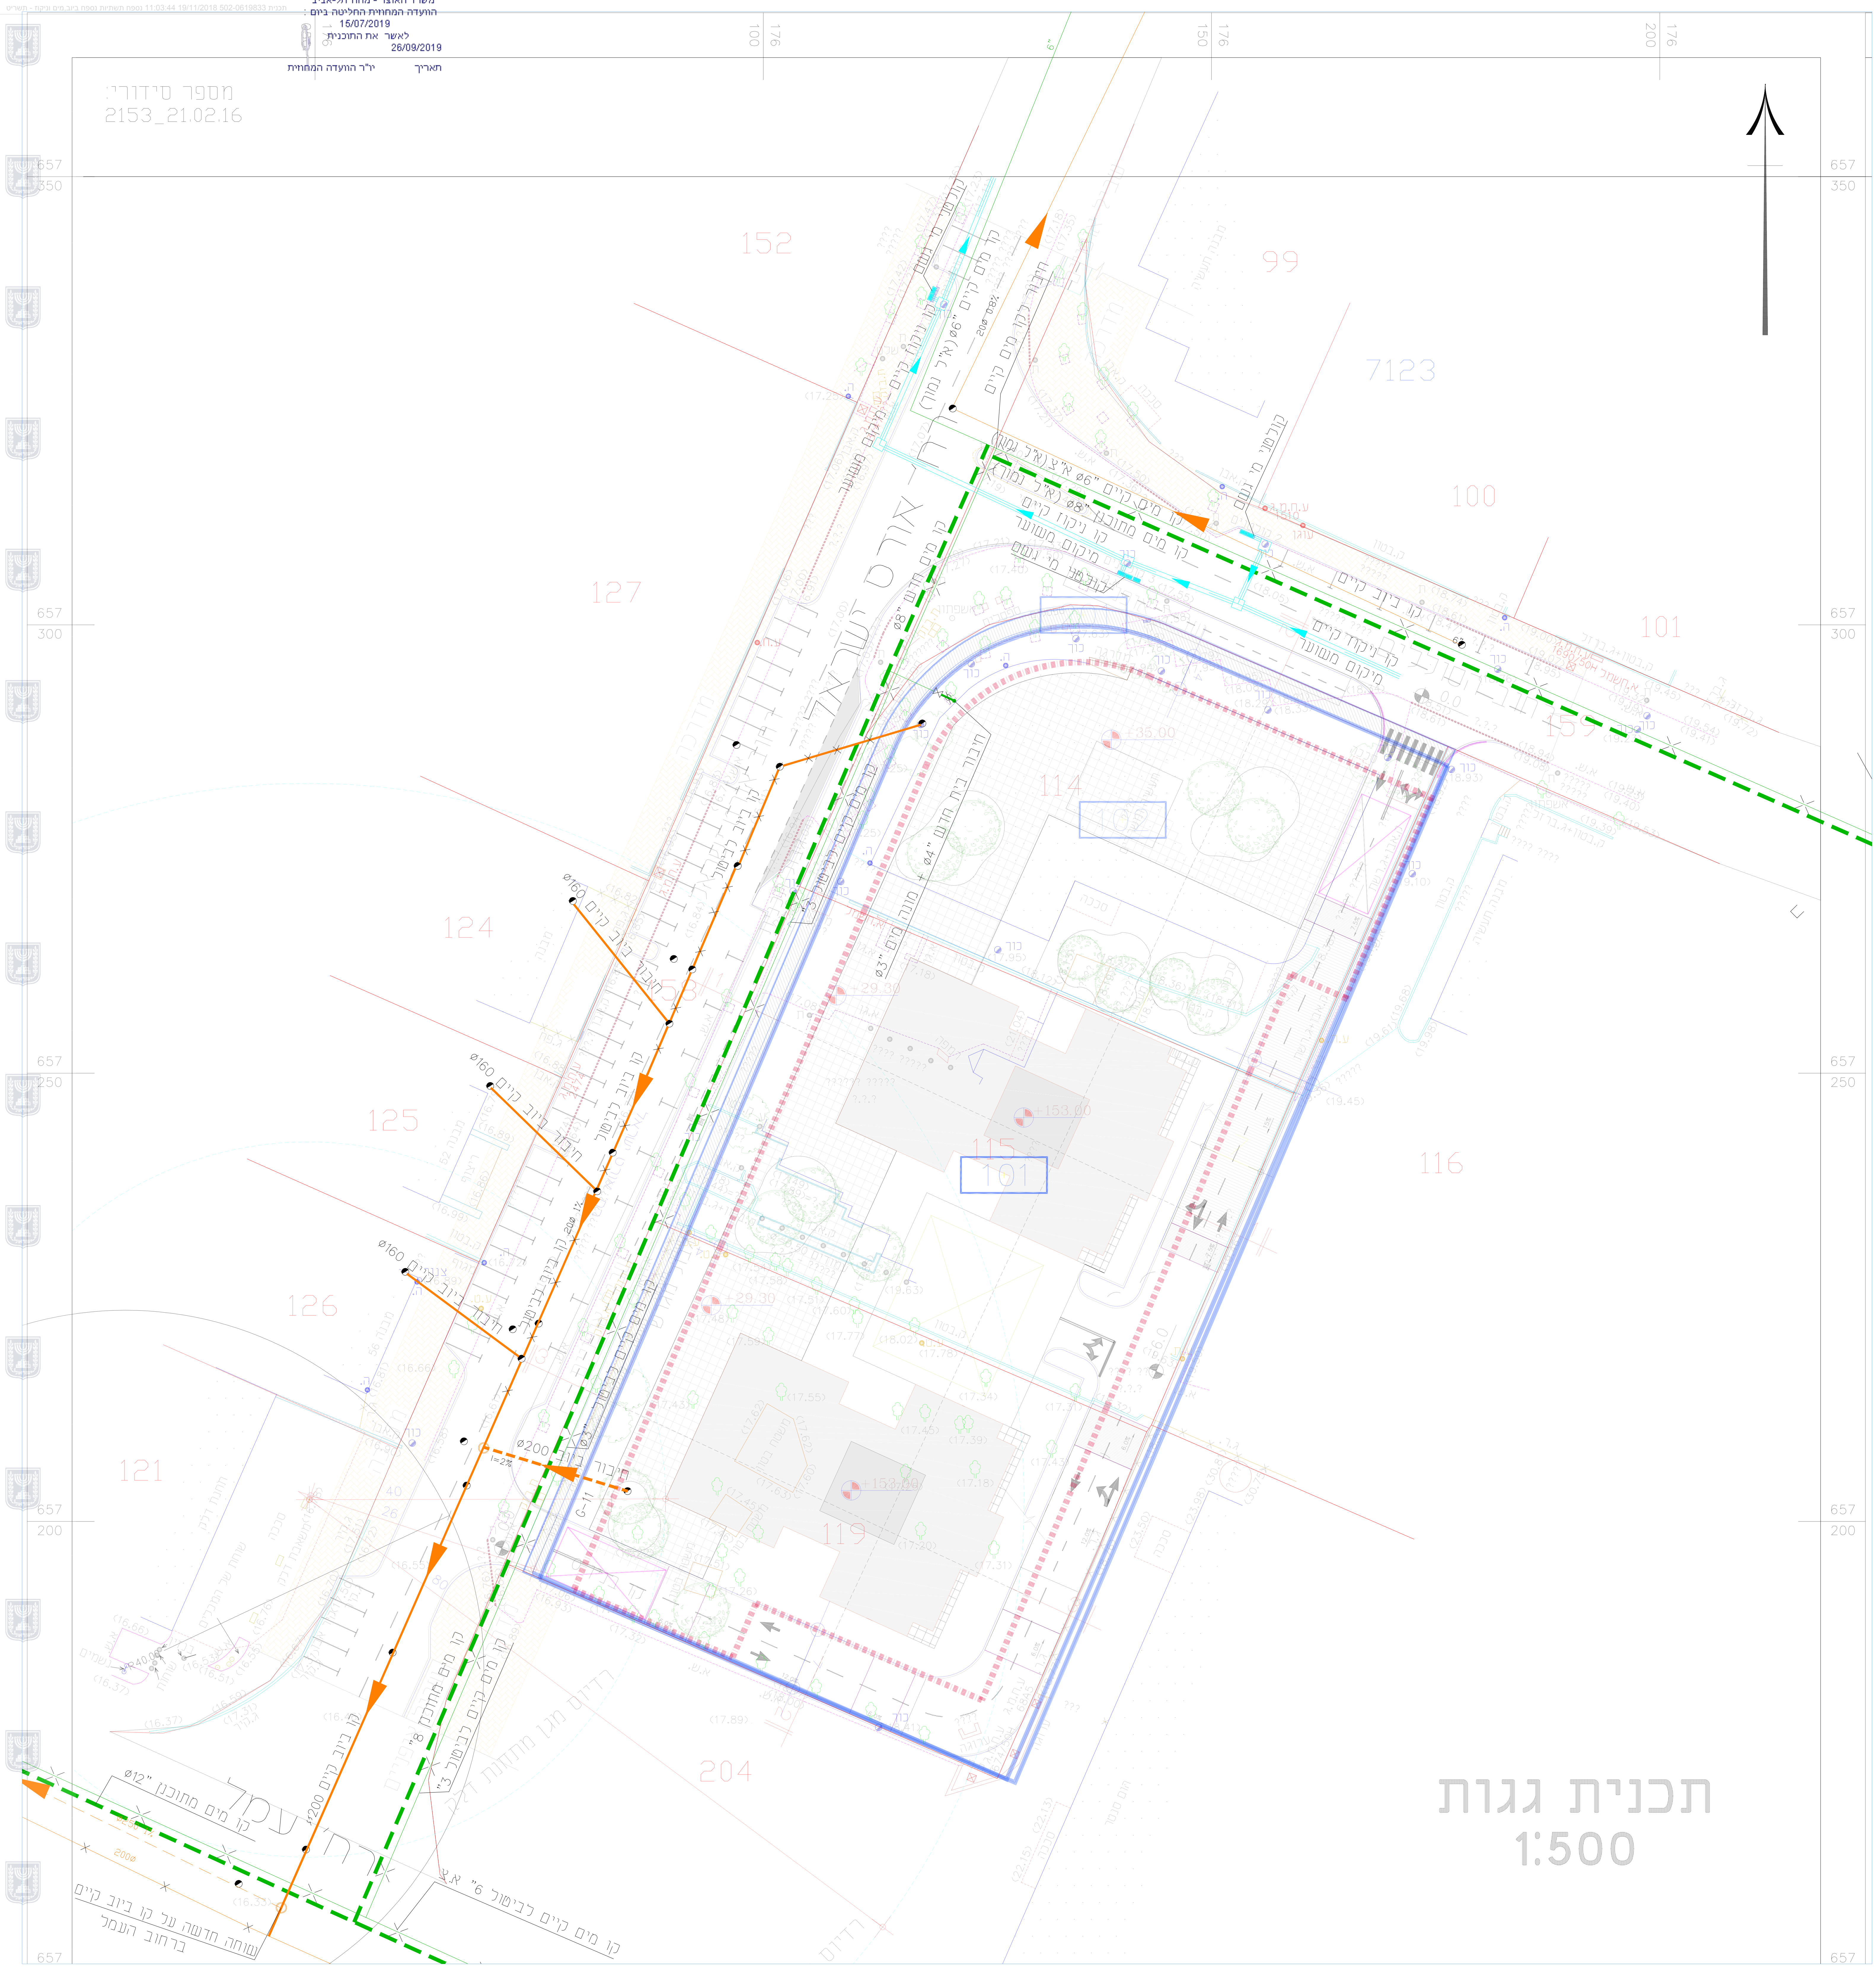

תכנית גגות
1:500

חַיְבוּר בֵּית


4"

20"

קוֹר מֵיָם


20"


קו ניקוז

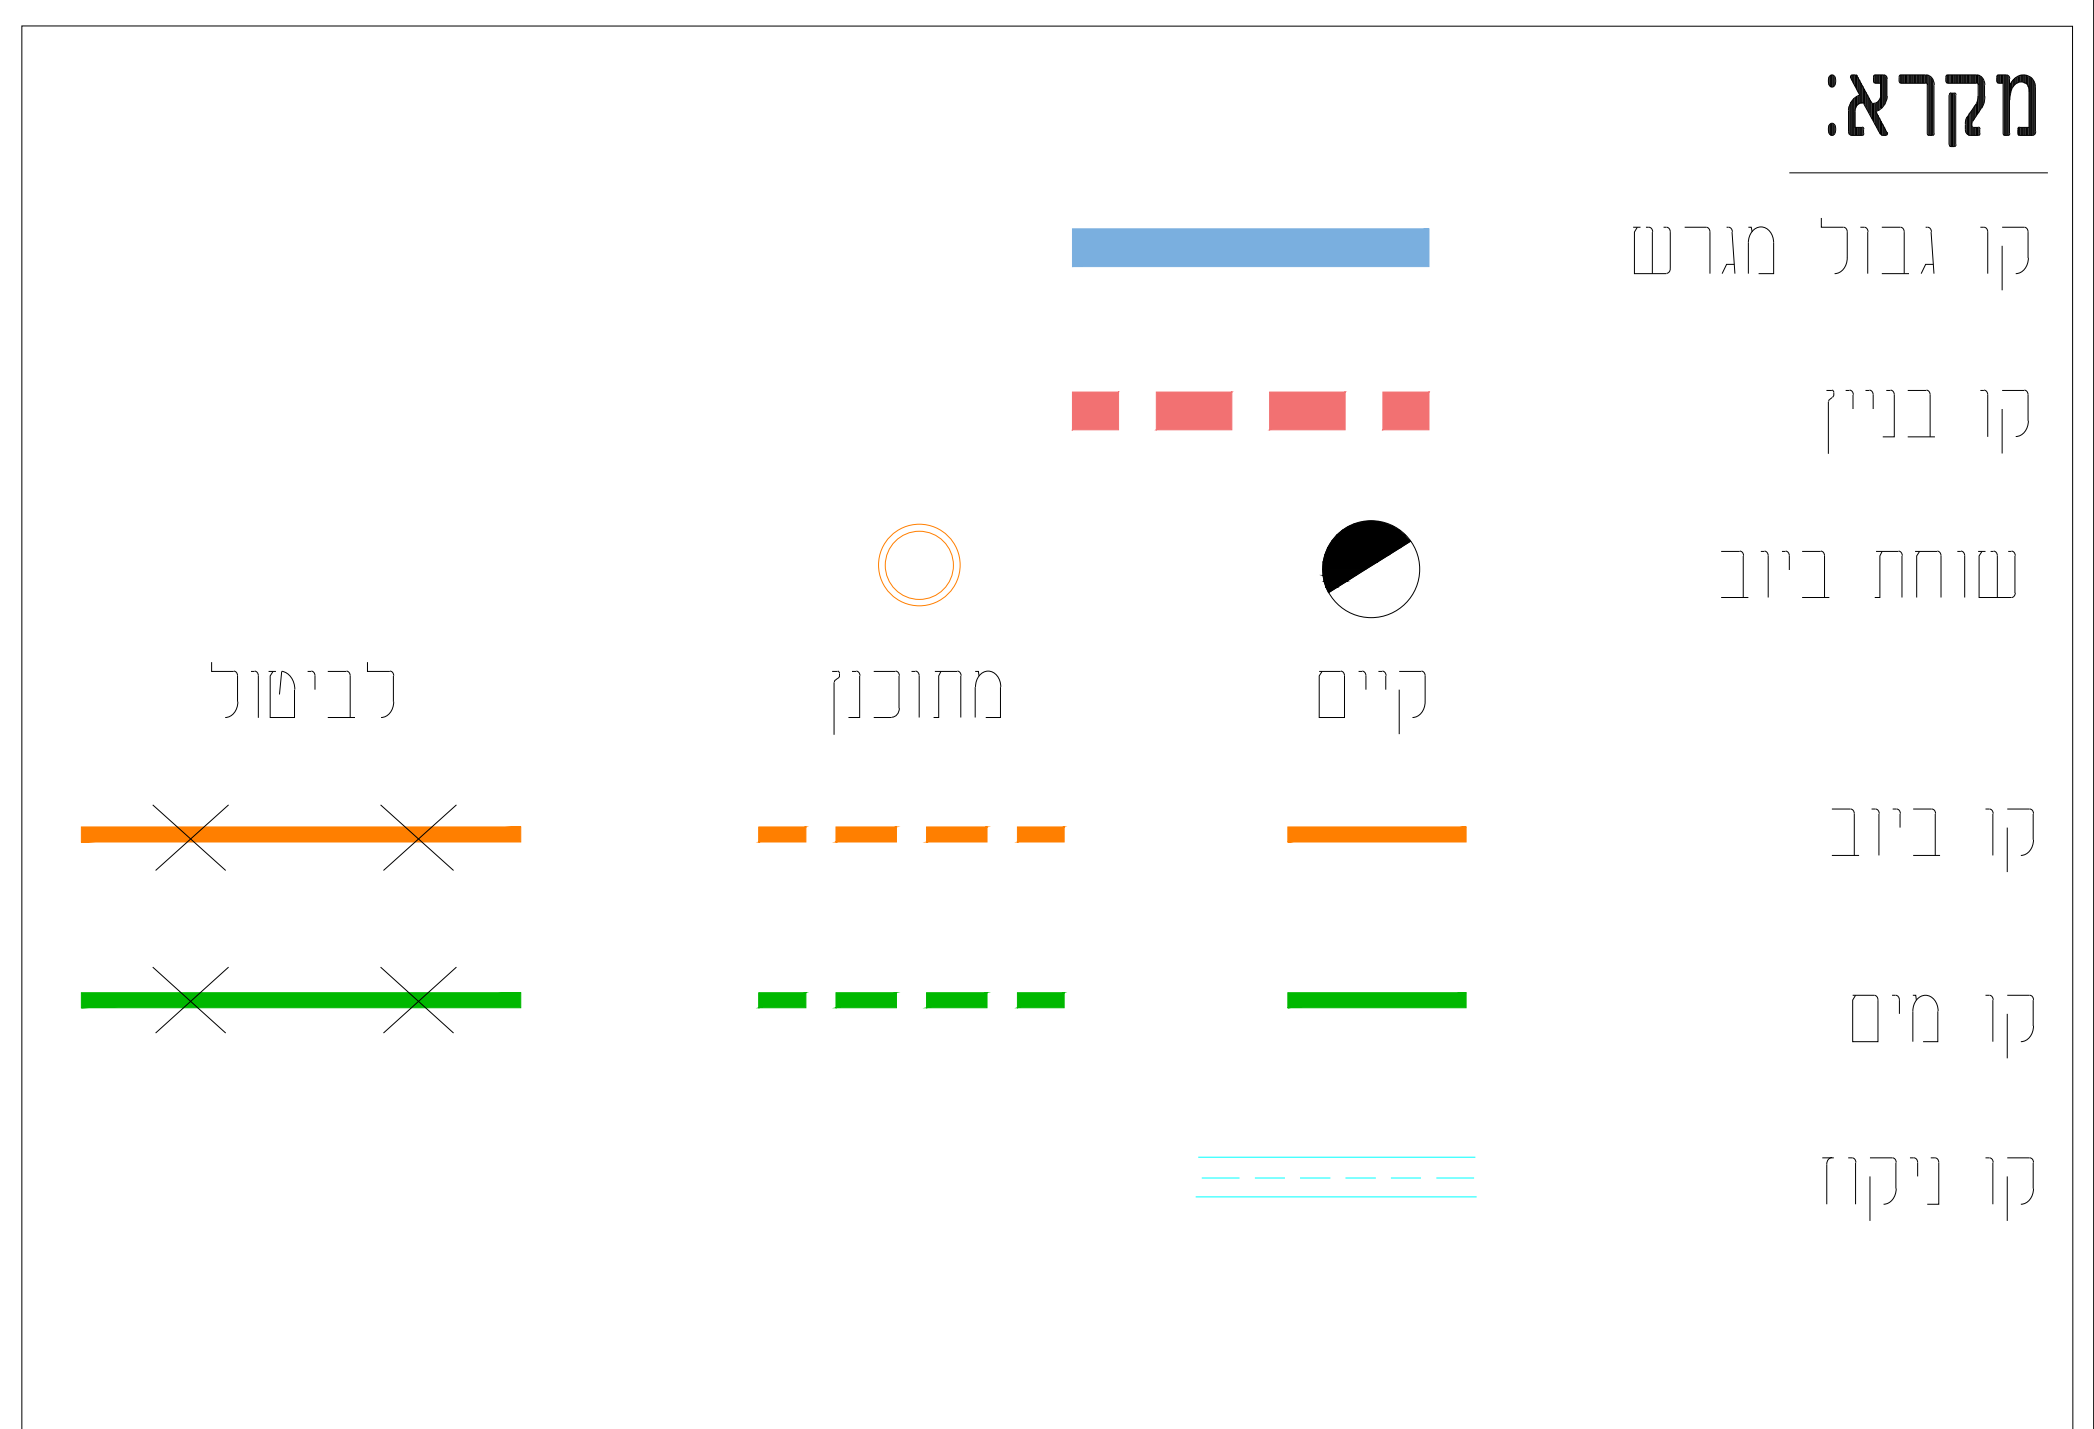

נספח מים ביוב וניקוז	
נספח לתכנית מס' 647-ב , 502-0619833	
בת ים מתחם קסטרו	
גליון 1 מתוך 1	
תחולה	מנחה
תאריך עריכת הנספח	15.03.17
קנ"מ	
שמות וזהימות:	
שם/תאריך:	חתימה:
עורך הנספח	גלובע מהנדסים

	△	
עדכון מספר תכנית	2	18.02.18
עדכון קוטר תשתיות מצב קיים	1	18.09.17
תאריך השנוי	מס.	תאריך
		שנויים

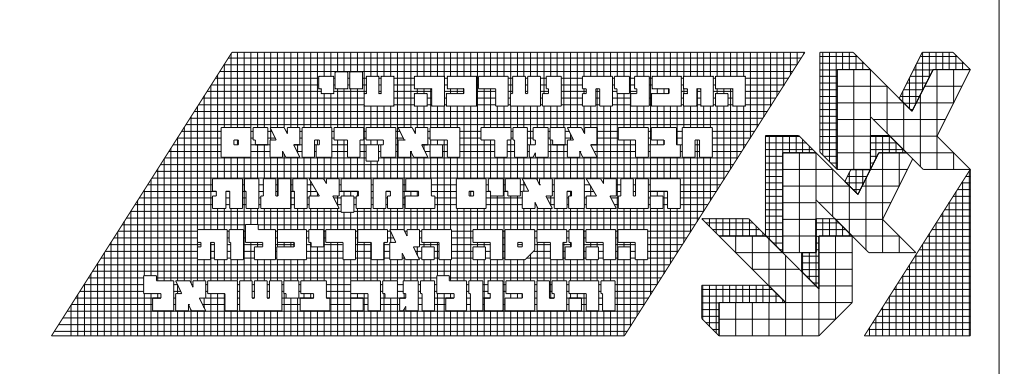


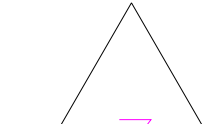תאריך עדכון אחרון		 3
19.11.18		
עדכון		
	נעיון בכבוד	☐
19.11.18	לאישור	☐
	נמכר	☐
	לביצוע	☐

אִינְסְטִילְצִיָּה סְנִיטָרִית

שרטט	תכנו	בקר
רועי	ירונ.ג.	ירונ.ג.
הבנין		

מס, הגליון	ק.מ.	תאריך
2997-bio-1	1: 250	15.03.17

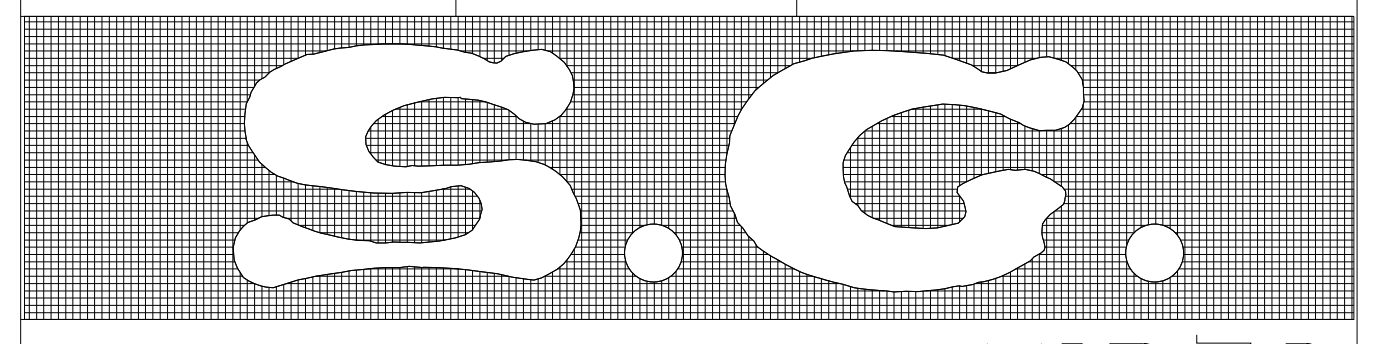

גל בוע מהנדסים יועצים
 תכנון תאום פקוח
 רח. משנית 3 ת.ח. 12586 הרצליה פיתוח 4673303
 TEL: 09-9504021 FAX: 09-9585601
 E-MAIL : office@s-gilboa.co.il