


מפת עצים

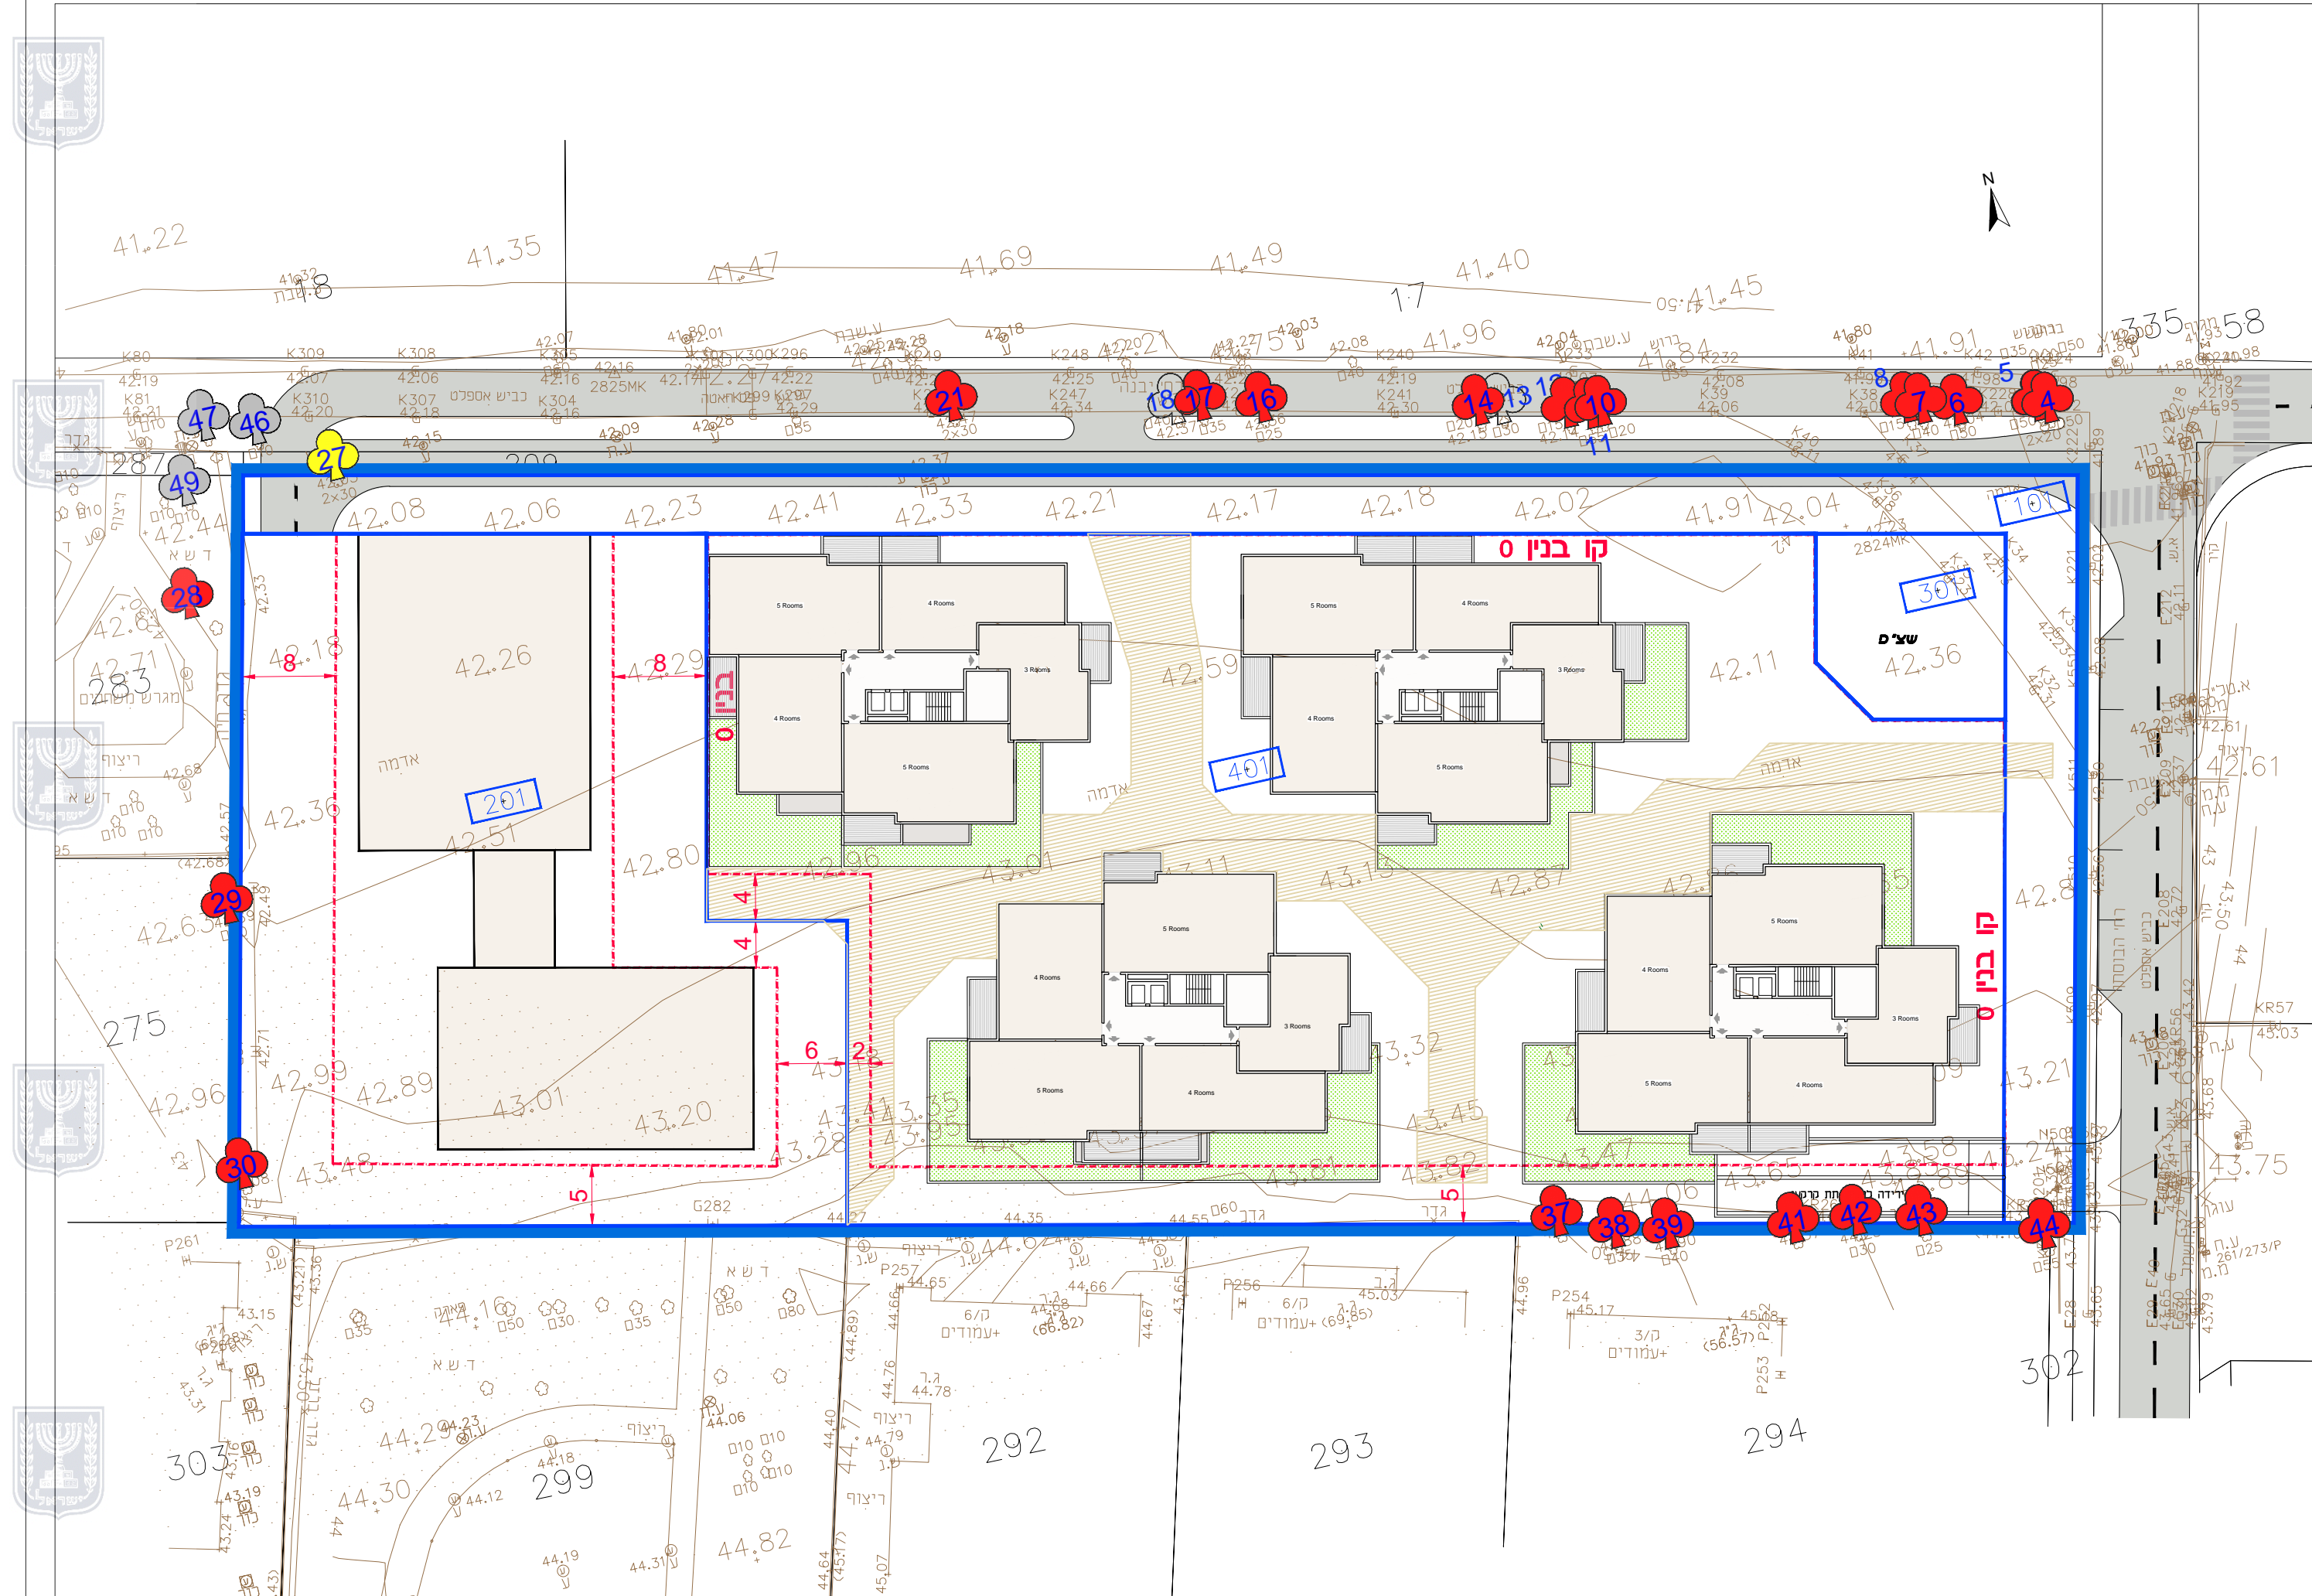

תכנית בניו

נספח עצים

נספח לתכנית מס' 504-0352856

הר/2369
 גן רש"ל הרצליה

גליון 1 מתוך 1

| | |
|-------|------------|
| תאריך | 11.11.2019 |
| קני"מ | 1:500 |

| | |
|-------------------------|------------|
| שבתאי גון - עצים וסביבה | עורך הנספח |
|-------------------------|------------|

מקרא עצים:

| מקרא: | סימן בתוכנית |
|-----------------------|--------------|
| עצים לשימור | |
| עצים לכריתה | |
| עץ שאינו בקטרריון | |
| גבול תוכנית (קו כחול) | |