תכנית 504-0413336 נספח בינוי חתכים- מחייב לענין הגובה המרבי בלבד, בהתאם להוראות התכנית 12:54:56 13/06/2022

נספח בינוי -חתכים

נספח לתכנית מס' 504-0413336

פינוי בינוי

מתחם בילו - הר\מק\2265

גליון 2 מתוך 2

תחולה	מנחה
תיאור	תוכנית בינוי
תאריך עריכת הנספח	07/06/2022
קנ"מ	1:500
תרשימים נוספים	קנ"מ
שם תרשים	-
שם תרשים	
שם תרשים	

שמות וחתימות:
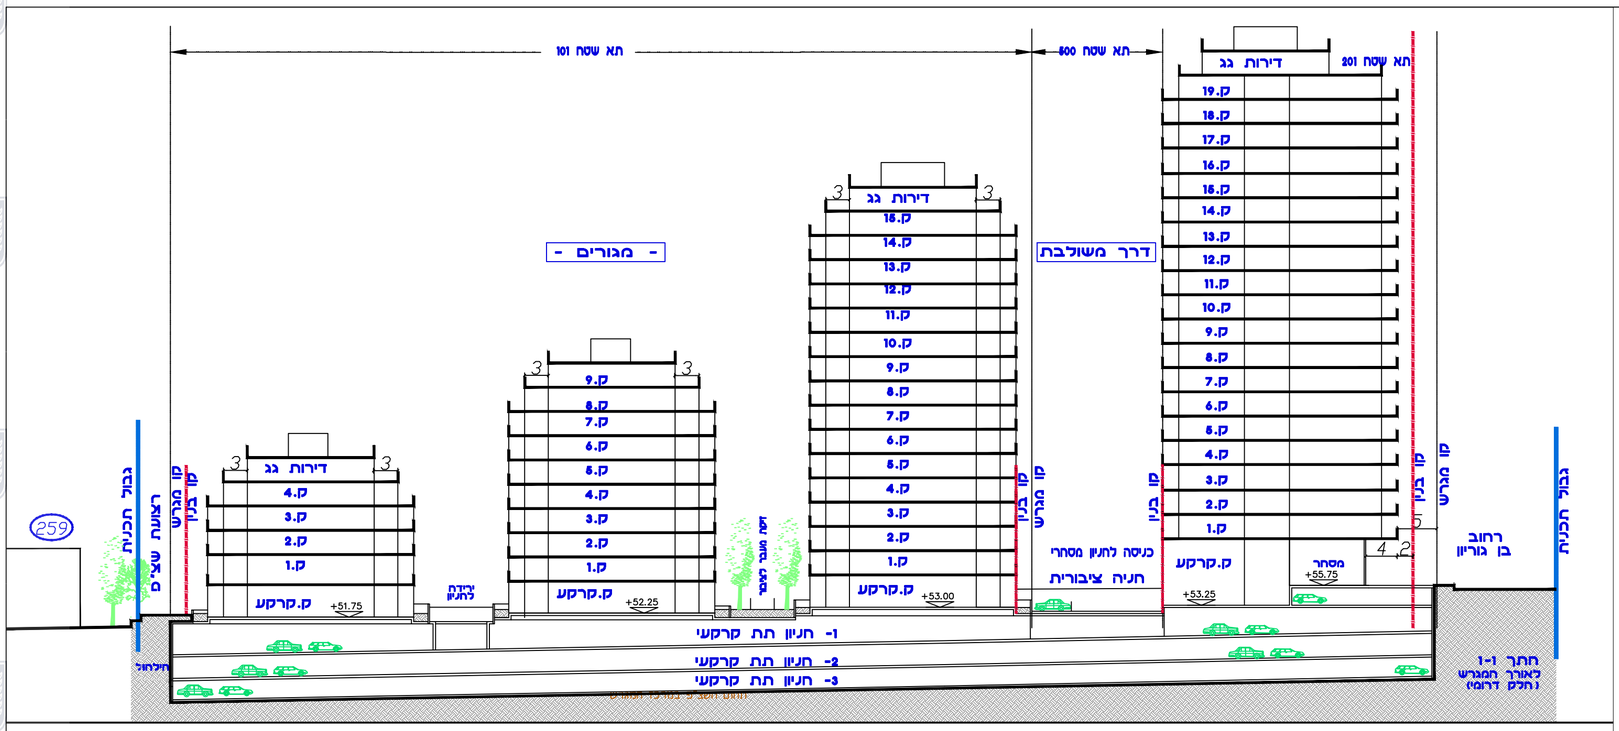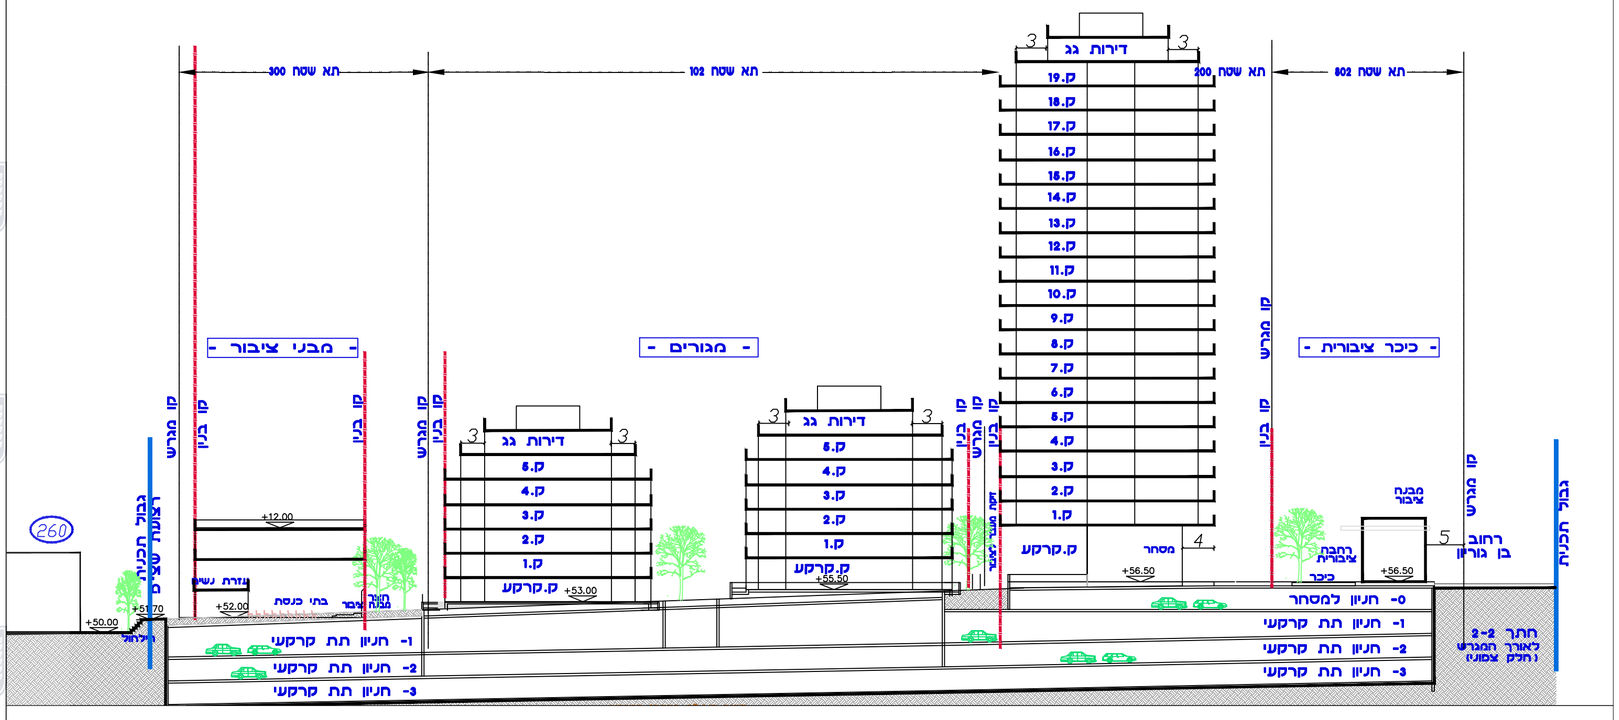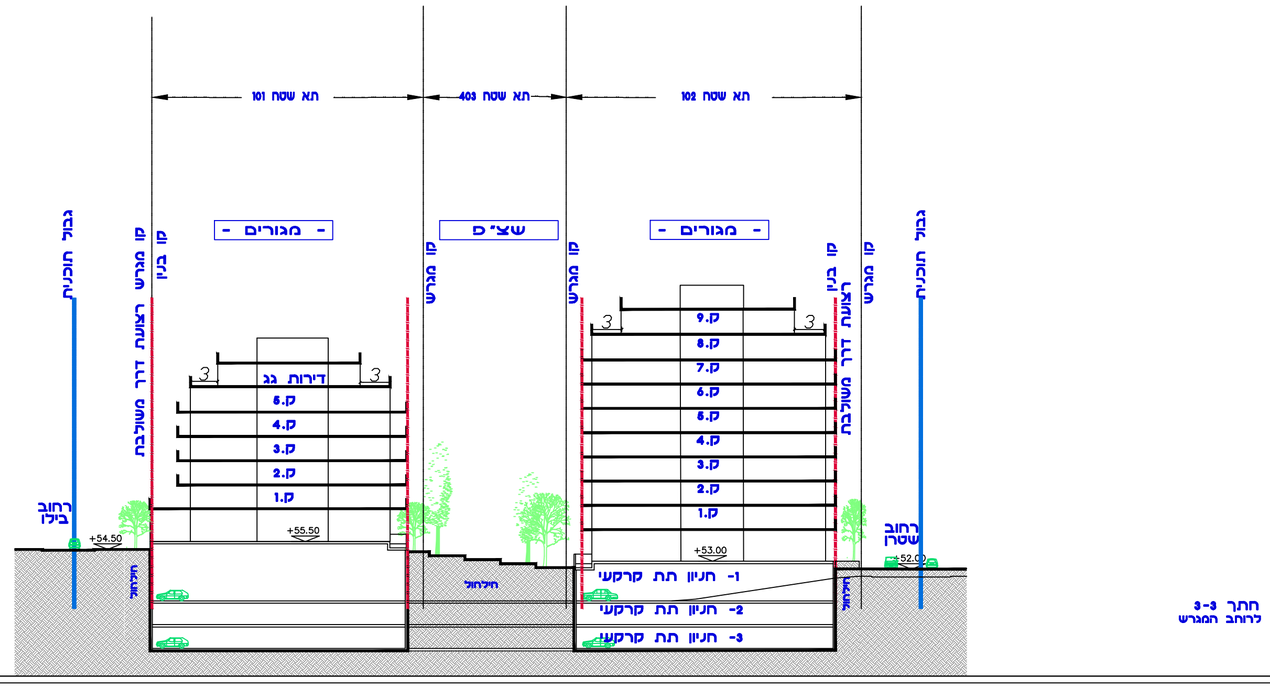
עורך הנספח	שם: גיל שנהב	חתימה:
	תאגיד: כנען שנהב אדריכלים בע"מ