מינהל התכנון
החוק לקידום הבניה במתחמים
מועדפים לדיור(הוראת שעה)
התשע"ד,2014 הועדה למתחמים
מועדפים לדיור החליטה ביום
07/08/2024
לאשר את התכנית
14/08/2024
יו"ר הועדה למתחמים מועדפים לדיור

1-1

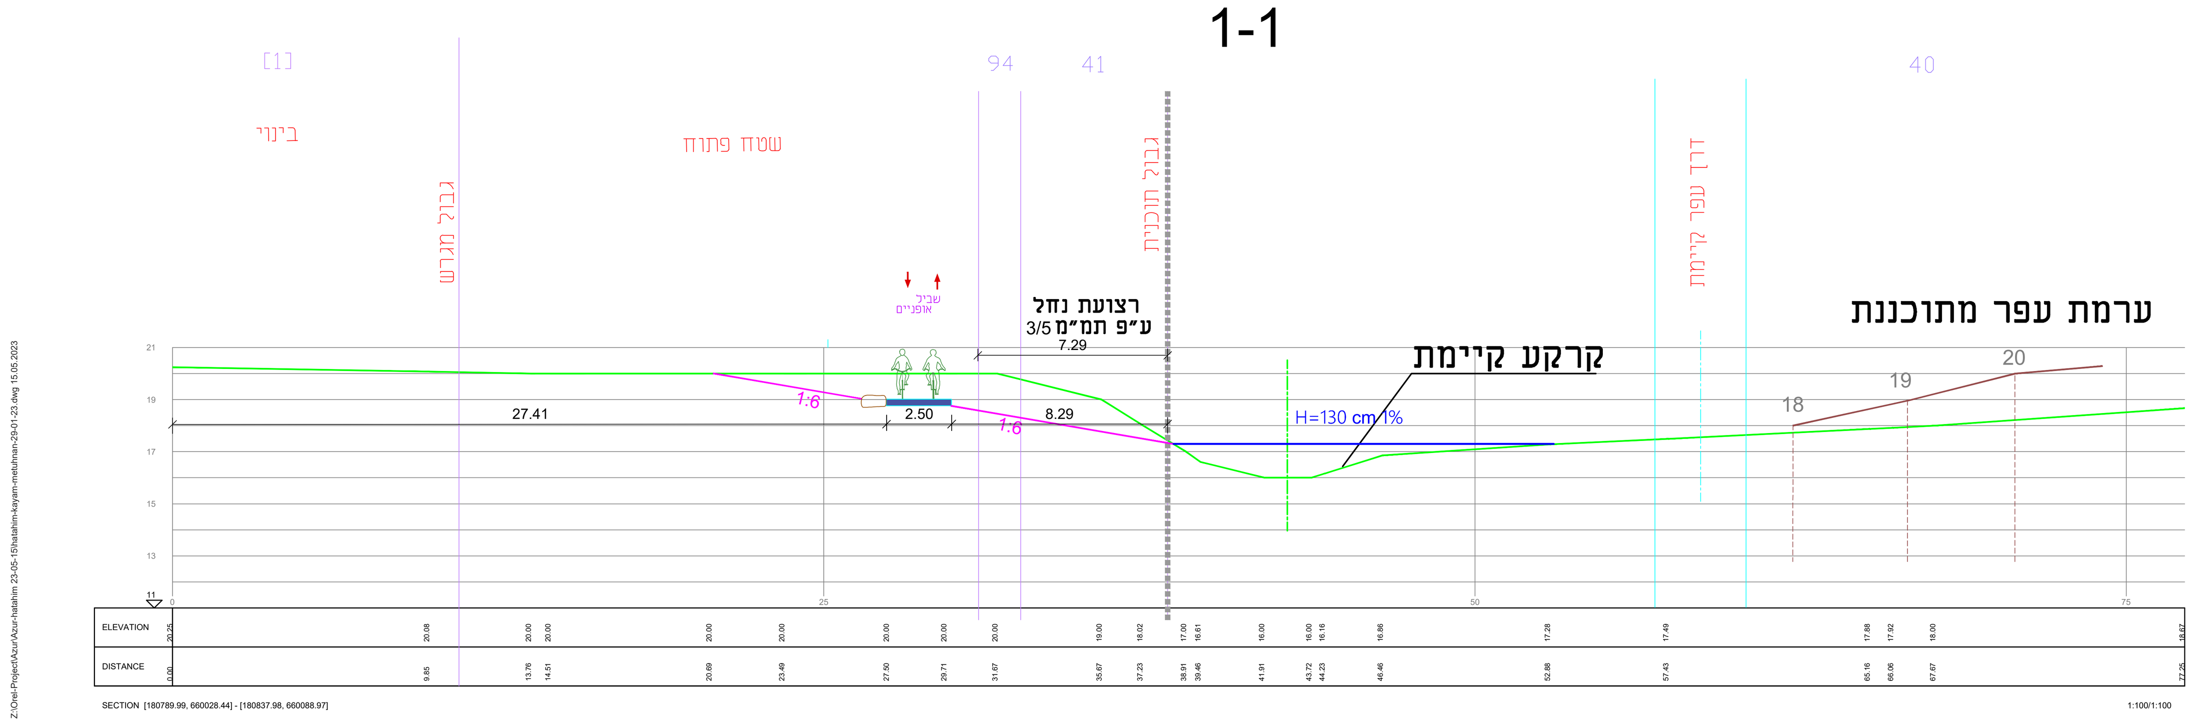

2-2

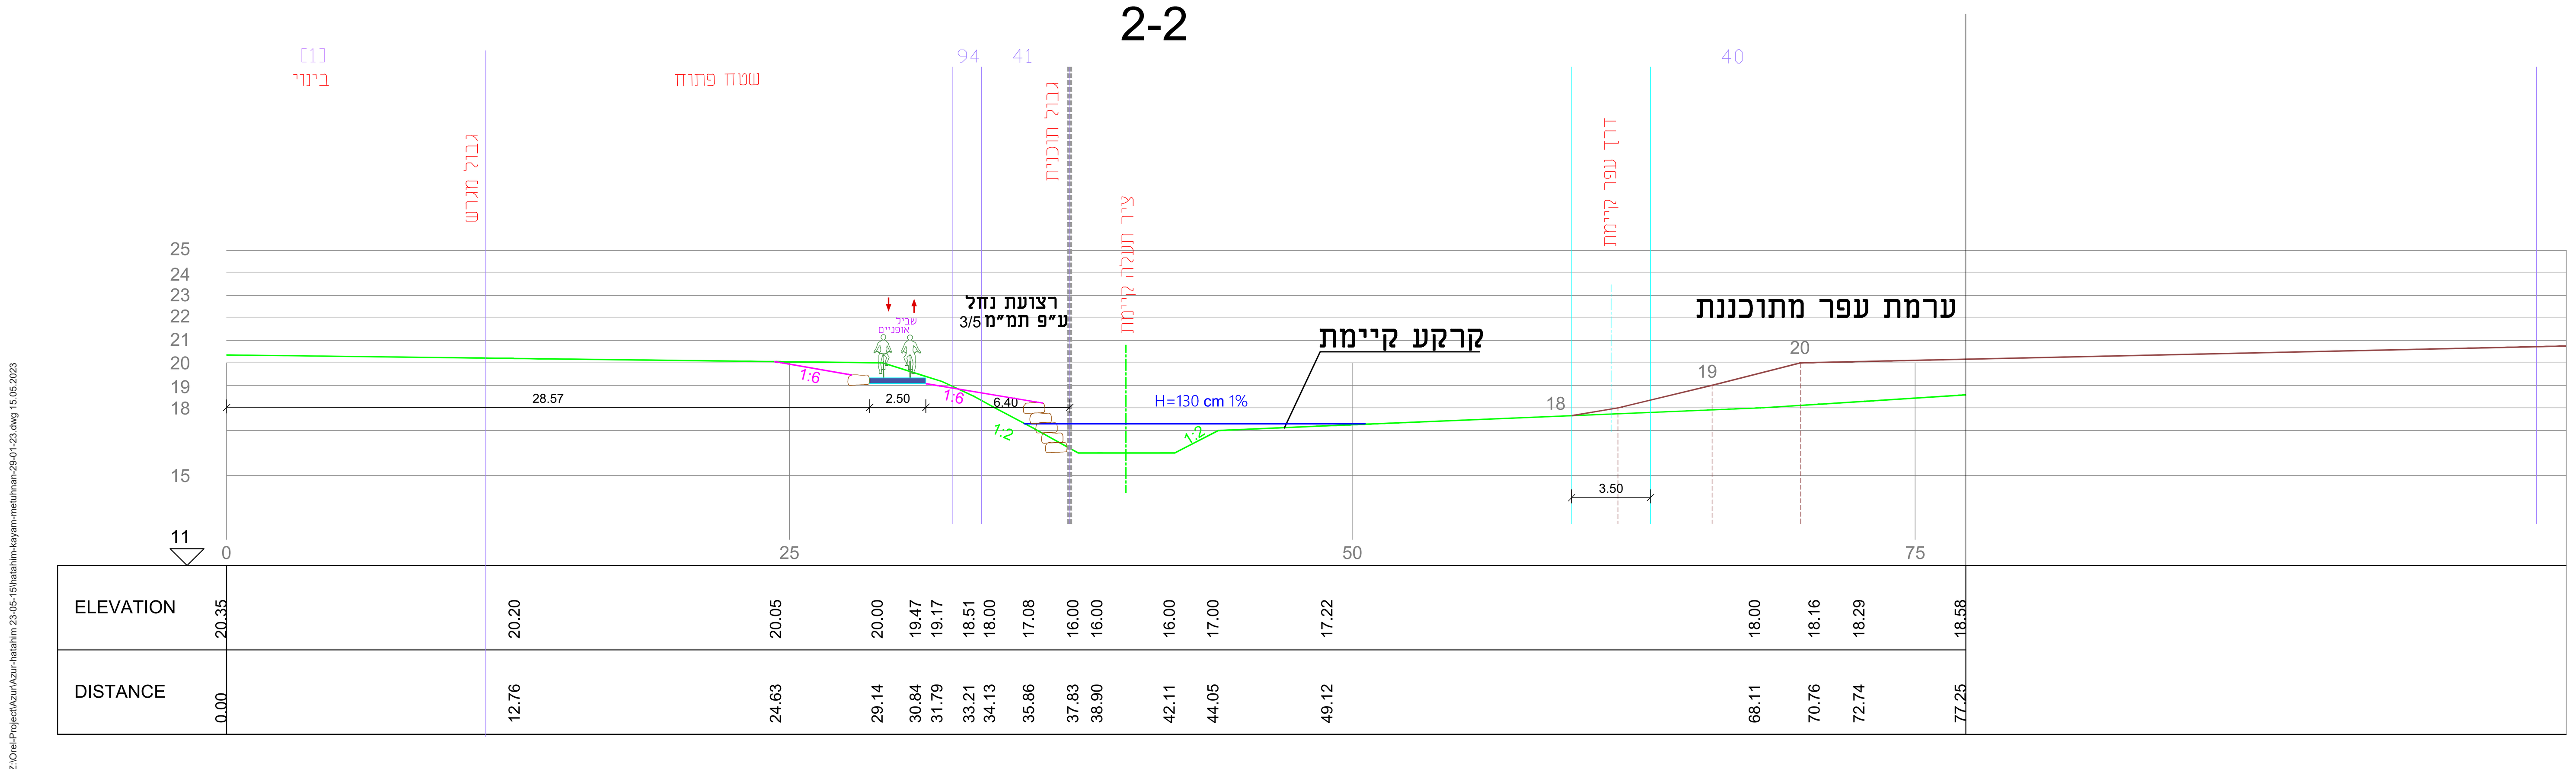

3-3

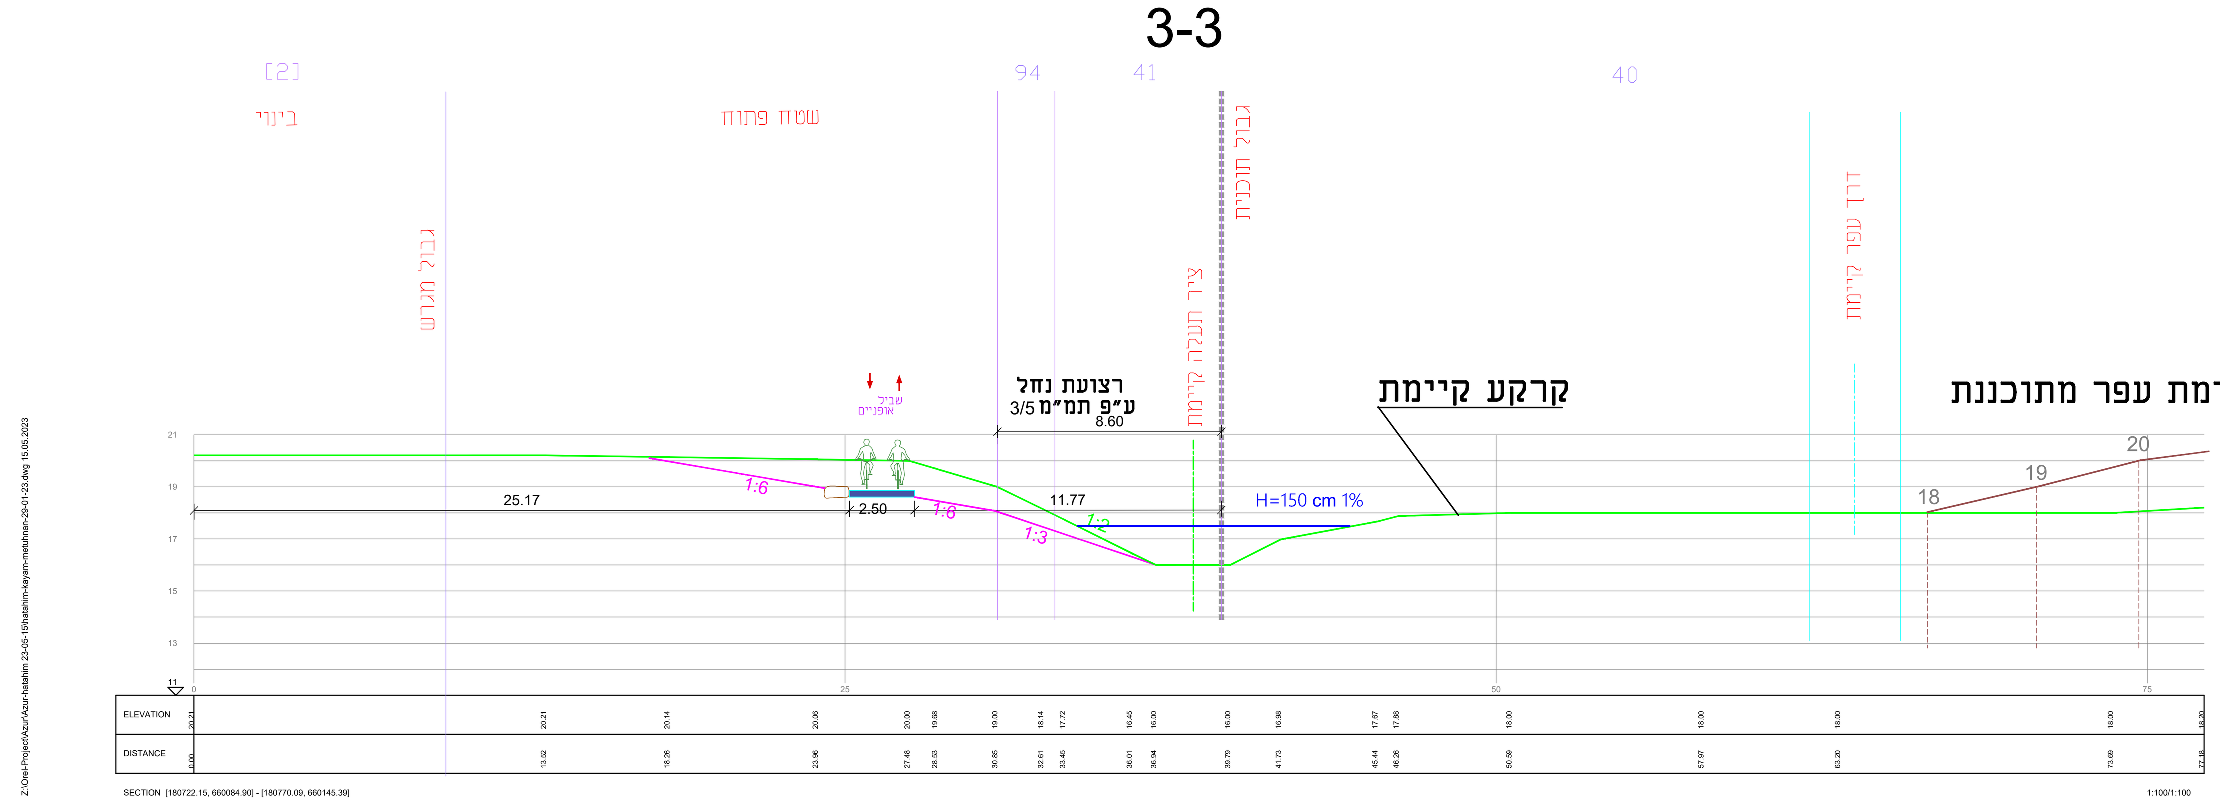

Scale 1:200

Meter 4 0 4 8 12 16 20 Meter

שכונת הפארק – אזור

תמ"ל\1112

חתכים טיפוסיים לתעלת הניקוז

גליון 2 מתוך 2

תחולה	רקע
תיאור	
תאריך עריכת הנספח	15.05.23
קנ"מ	1:200
תרשימים נוספים	
שמות וחתימות:	

עורך הנספח	שם: ניב סוטובסקי	חתימה:
	תאגיד: סוטובסקי מערכות אזרחיות בע"מ	

על הקבלן לבדוק את המידות לפני הביצוע ולהודיע למתכנן על כל אי התאמה או סתירה.

אין לעשות כל שינויים בתכנית ללא אישור המתכנן. התכניות הן רכושו הפרטי של המתכנן ואין להשתמש בהן ללא אישורו.

מסי	הערות

לעיון [X] למכרז [ ] לביצוע [ ]

מסי	תאריך	שינויים	חתימה
1	15.05.23	עידכון ע"פ הערות בקר הותמ"ל	אוראל.א
1	02.05.23	עידכון ע"פ הערות בקר הותמ"ל	אוראל.א

מהדורה: 1	המזמין:
מס' הפרויקט:	שם הפרויקט: שכונת הפארק-אזור
מס' הגליון: 02	שם התכנית: חתכים טיפוסיים

תאריך	שרטט:	תכנן:	בקר:	שם הקובץ:	קנ"מ:
19.03.23	אולגה	אולגה	ניב		1:200

SUTOVSKY Civil systems
סוטובסקי מערכות אזרחיות
HAHARASH 29
HOD HASHARON, ISRAEL
FAX.+972-77-5447502
TEL.+972-77-5447501, +972-54-7447501
Web site - www.civil-systems.co.il
E-mail: office@civil-systems.co.il
רח' החרש 29
הוד השרון
פקס.077-5447502
טל. 054-7447501, 077-5447501