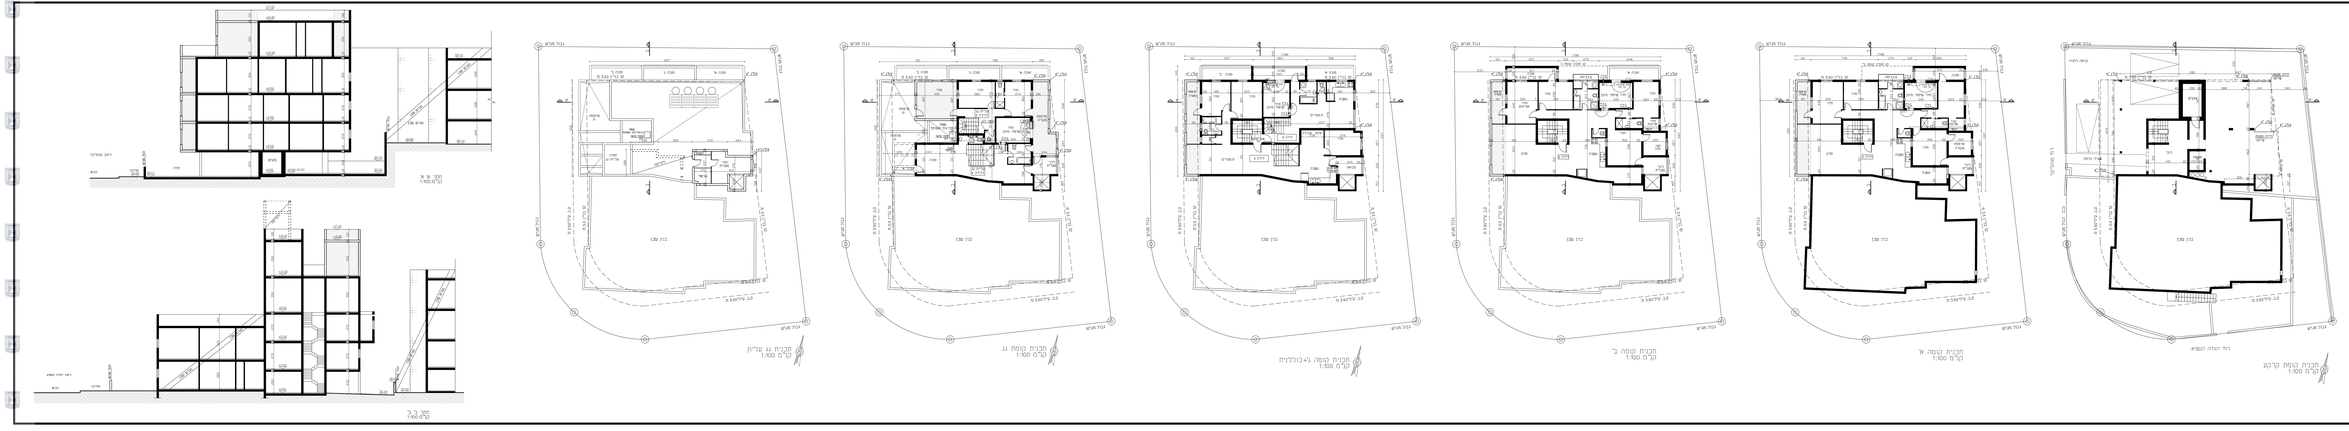
חתך א-א
1:100 קנ"מ
חתך ב-ב
1:100 קנ"מ
1:100 קנ"מ
תכנית קומת גג
1:100 קנ"מ
תכנית קומה ב+בוכלנית
1:100 קנ"מ
תכנית קומה ב
1:100 קנ"מ
תכנית קומה א
1:100 קנ"מ
רח' יהודה הנשיא
תכנית קומת קרקע
1:100 קנ"מ
