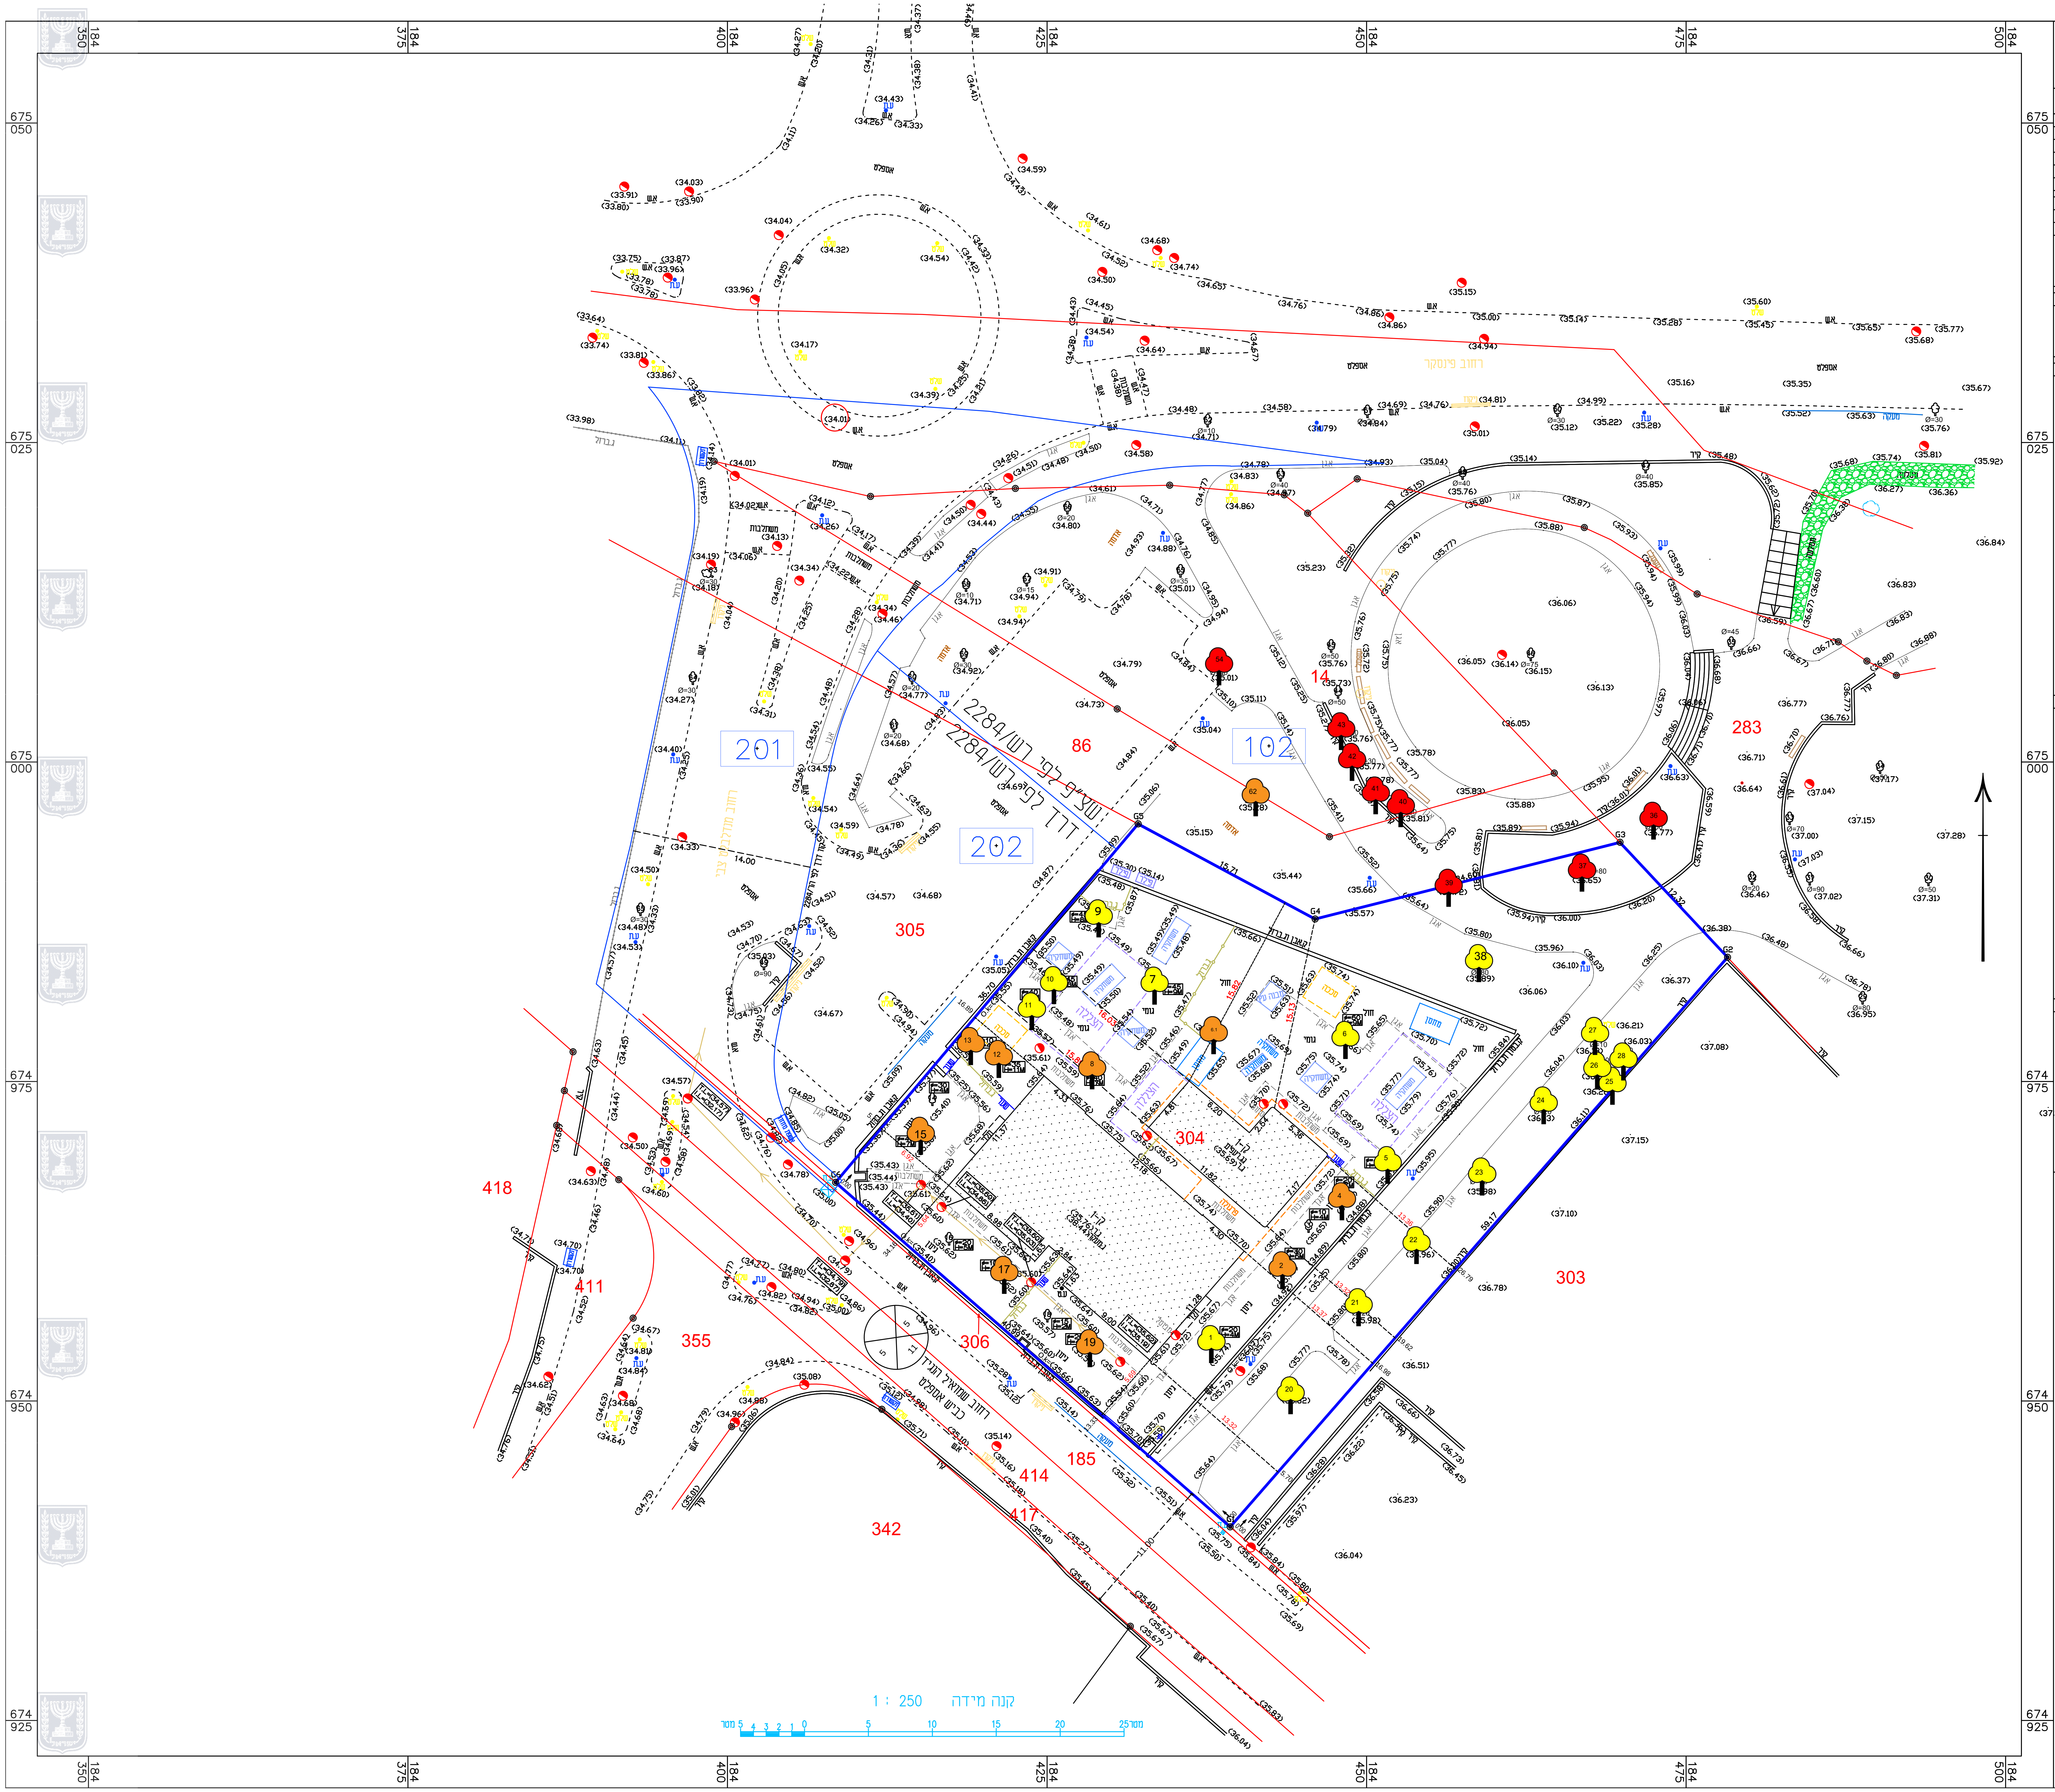
184 350
184 375
184 400
184 425
184 450
184 475
184 500
675 050
675 025
675 000
674 975
674 950
674 925
201
202
102
86
14
283
304
305
306
303
185
414
417
342
355
411
418
2284/הר
קנה מידה 1 : 250
מטר 5 4 3 2 1 0 5 10 15 20 25 מטר

# מפה טופוגרפית

## פרטים כללים

| | | | |
|---|---|---|---|
| **מחוז:** | **תל אביב** | **נפה:** | **תל אביב - יפו** |
| **ישוב:** | **הרצליה** | **כתובת:** | **שמואל הנגיד 10** |
| **גוש:** | **6527** | **חלקה:** | **304** |
| **מטרת המפה:** | **מפה** | **קנה מידה:** | **1:250** |
| **הוכן עבור:** | **החברה לפיתוח הרצליה** | **מספר סידורי:** | **6527-304** |

## טבלת שטחים

| גוש | חלקה | בשלמות | שטח רשום במ"ר | מגרש | שטח מגרש במ"ר | תוכנית מפורטת |
|---|---|---|---|---|---|---|
| 6527 | 304 | כן | 1996 | | | הר/1218,הר/253/א , הר/2284 |

**הערות :-**

1- לא לצרכי רישום.

2- אין להתחיל בכל תכנון לפני אישור התכנית וקווי הבניין ע"י הוועדה .

## פרטי המדידה

הרשת שבה בוצעה המדידה : רשת ישראל 2005 (IG05)
נקודות בקרה ו- B.M. : ---
גבולות החלקה חושבו מ :
גבולות המגרשים התקבלו מ :

## תרשים סביבה קנ"מ 1:5000


גוש 6527
גוש 6525
רחוב אבן שפרוט
רחוב שמואל
304

## טבלת עצים

| גובה עץ | קוטרגזע | מס נקודה | | גובה עץ | קוטרגזע | מס נקודה |
|---|---|---|---|---|---|---|
| 4 | 0.2 | 1 | | 10 | 0.8 | 36 |
| 6 | 0.3 | 2 | | 10 | 0.8 | 37 |
| 4 | 0.1 | 3 | | 12 | 0.8 | 38 |
| 7 | 0.2 | 4 | | 5.3 | 0.15 | 39 |
| 9 | 0.45 | 5 | | 6 | 0.3 | 40 |
| 9 | 0.6 | 6 | | 6.5 | 0.25 | 41 |
| 9 | 0.45 | 7 | | 7 | 0.3 | 42 |
| 7 | 0.4 | 8 | | 7 | 0.3 | 43 |
| 8 | 0.45 | 9 | | 7 | 0.5 | 44 |
| 8 | 0.45 | 10 | | 7.5 | 0.5 | 45 |
| 5 | 0.4 | 11 | | 7 | 0.75 | 46 |
| 11 | 0.35 | 12 | | 6.7 | 0.4 | 47 |
| 4 | 0.1 | 13 | | 5.7 | 0.4 | 48 |
| 4 | 0.3 | 14 | | 12 | 0.9 | 49 |
| 7 | 0.4 | 15 | | 4.8 | 0.3 | 50 |
| 5 | 0.2 | 16 | | 4.9 | 0.2 | 51 |
| 4 | 0.1 | 17 | | 3.9 | 0.1 | 52 |
| 2 | 0.15 | 18 | | 5.8 | 0.4 | 53 |
| 4 | 0.2 | 19 | | 4.5 | 0.4 | 54 |
| 7.5 | 0.2 | 20 | | 5 | 0.35 | 55 |
| 7.5 | 0.2 | 21 | | 5.5 | 0.2 | 56 |
| 7.5 | 0.2 | 22 | | 4.7 | 0.15 | 57 |
| 8 | 0.2 | 23 | | 3.6 | 0.1 | 58 |
| 7 | 0.2 | 24 | | 5 | 0.3 | 59 |
| 8 | 0.2 | 25 | | 5.5 | 0.2 | 60 |
| 8 | 0.1 | 26 | | 4.8 | 0.2 | 61 |
| 7 | 0.1 | 27 | | 9 | 0.4 | 62 |
| 7.8 | 0.1 | 28 | | 5 | 0.3 | 63 |
| | 0.8 | 29 | | 5.5 | 0.3 | 64 |
| 8 | 0.5 | 30 | | 7.5 | 0.3 | 65 |
| 13 | 0.9 | 31 | | | | |
| 7 | 0.2 | 32 | | | | |
| 6.7 | 0.7 | 33 | | | | |
| | 0.5 | 34 | | | | |
| 8.7 | 0.45 | 35 | | | | |

## רשימת קואורדינטות של נקודות הגבול

| קואורדינטת צפון-דרום | קואורדינטת מזרח-מערב | מסי נקודה |
|---|---|---|
| 674940.142 | 184439.325 | G1 |
| 674984.713 | 184478.243 | G2 |
| 674993.709 | 184469.825 | G3 |
| 674987.712 | 184445.967 | G4 |
| 674995.147 | 184432.128 | G5 |
| 674967.105 | 184408.452 | G6 |
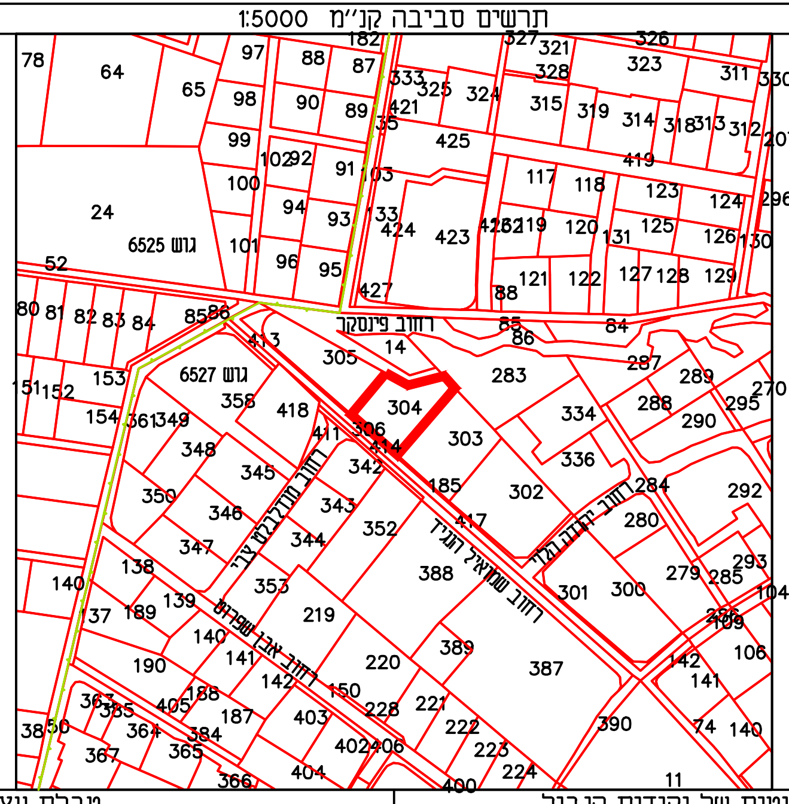
## הצהרת המודד

אני מאשר כי מפה זו הוכנה ונערכה בקנה מידה 1:250 והיא העתק נכון של המפה הטופוגרפית/מצבית על סמך מדידה שהסתיימה
ביום 8 בחודש 12 שנת 2017 .
בהסתמך על בקרת איכות שביצעתי למפה זו אני מאשר כי כל הפרטים ומאפייניהם שצוינו במפה מדויקים לפי האמור :
דרגת דיוק אופקי היא 3 .
דרגת דיוק אנכי היא 3 .
המפה הוכנה לפי תקנות המדידות (מדידות ומיפוי) , התשע"ו 2016.
תאריך גמר התוכנית 13/12/2017.
לא לצרכי רישום.

ג'יוסי עבד אלמונעם
מודד מוסמך 926
ג'לג'וליה 45850

| שם המודד ומענו | מספר רישוי | חתימה | טלפון | דוא"ל |
|---|---|---|---|---|
| ג'יוסי עבד אלמנעם | 926 | Ak | 050-5443737 | abedj1969@hotmail.com |

## מקרא :-

| | | | | | | | |
|---|---|---|---|---|---|---|---|
| מבנה | ▬ | סככה | ― | מספר דרך | 123 | שוחת ניקוז | ת.נ. |
| קיר | קיר | אבן גן | א.גן | קו בנין | 5 | עמוד תאורה | תאורה |
| אבן שפה | א.ש | עמוד חשמל | ע.ח. | רוחב דרך | 20 | שלט | שלט |
| גבול מגרש | ― | עמוד חשמל מתח גבוה | ☒ ע.ח.מ.ג. | פרגולה | ― | מסלעה | ― |
| גבול גוש | גוש 1 גוש 2 | עמוד טלפון מעץ | ע.ט. | פינת גבול | ◎ | ברז שריפה | ש.ב |
| שוחת ביוב | ת.ב. | גובה אבסולוטי | (52.54) | גדר ברזל | ―o―o― | עץ | עץ |
| גדר רשת | ג.רשת | תא בזק | ▨ בזק | ספסל | ספסל | דואר | ▨ גוב דאר |
| גדר פח | ג.פח | | | | | | |