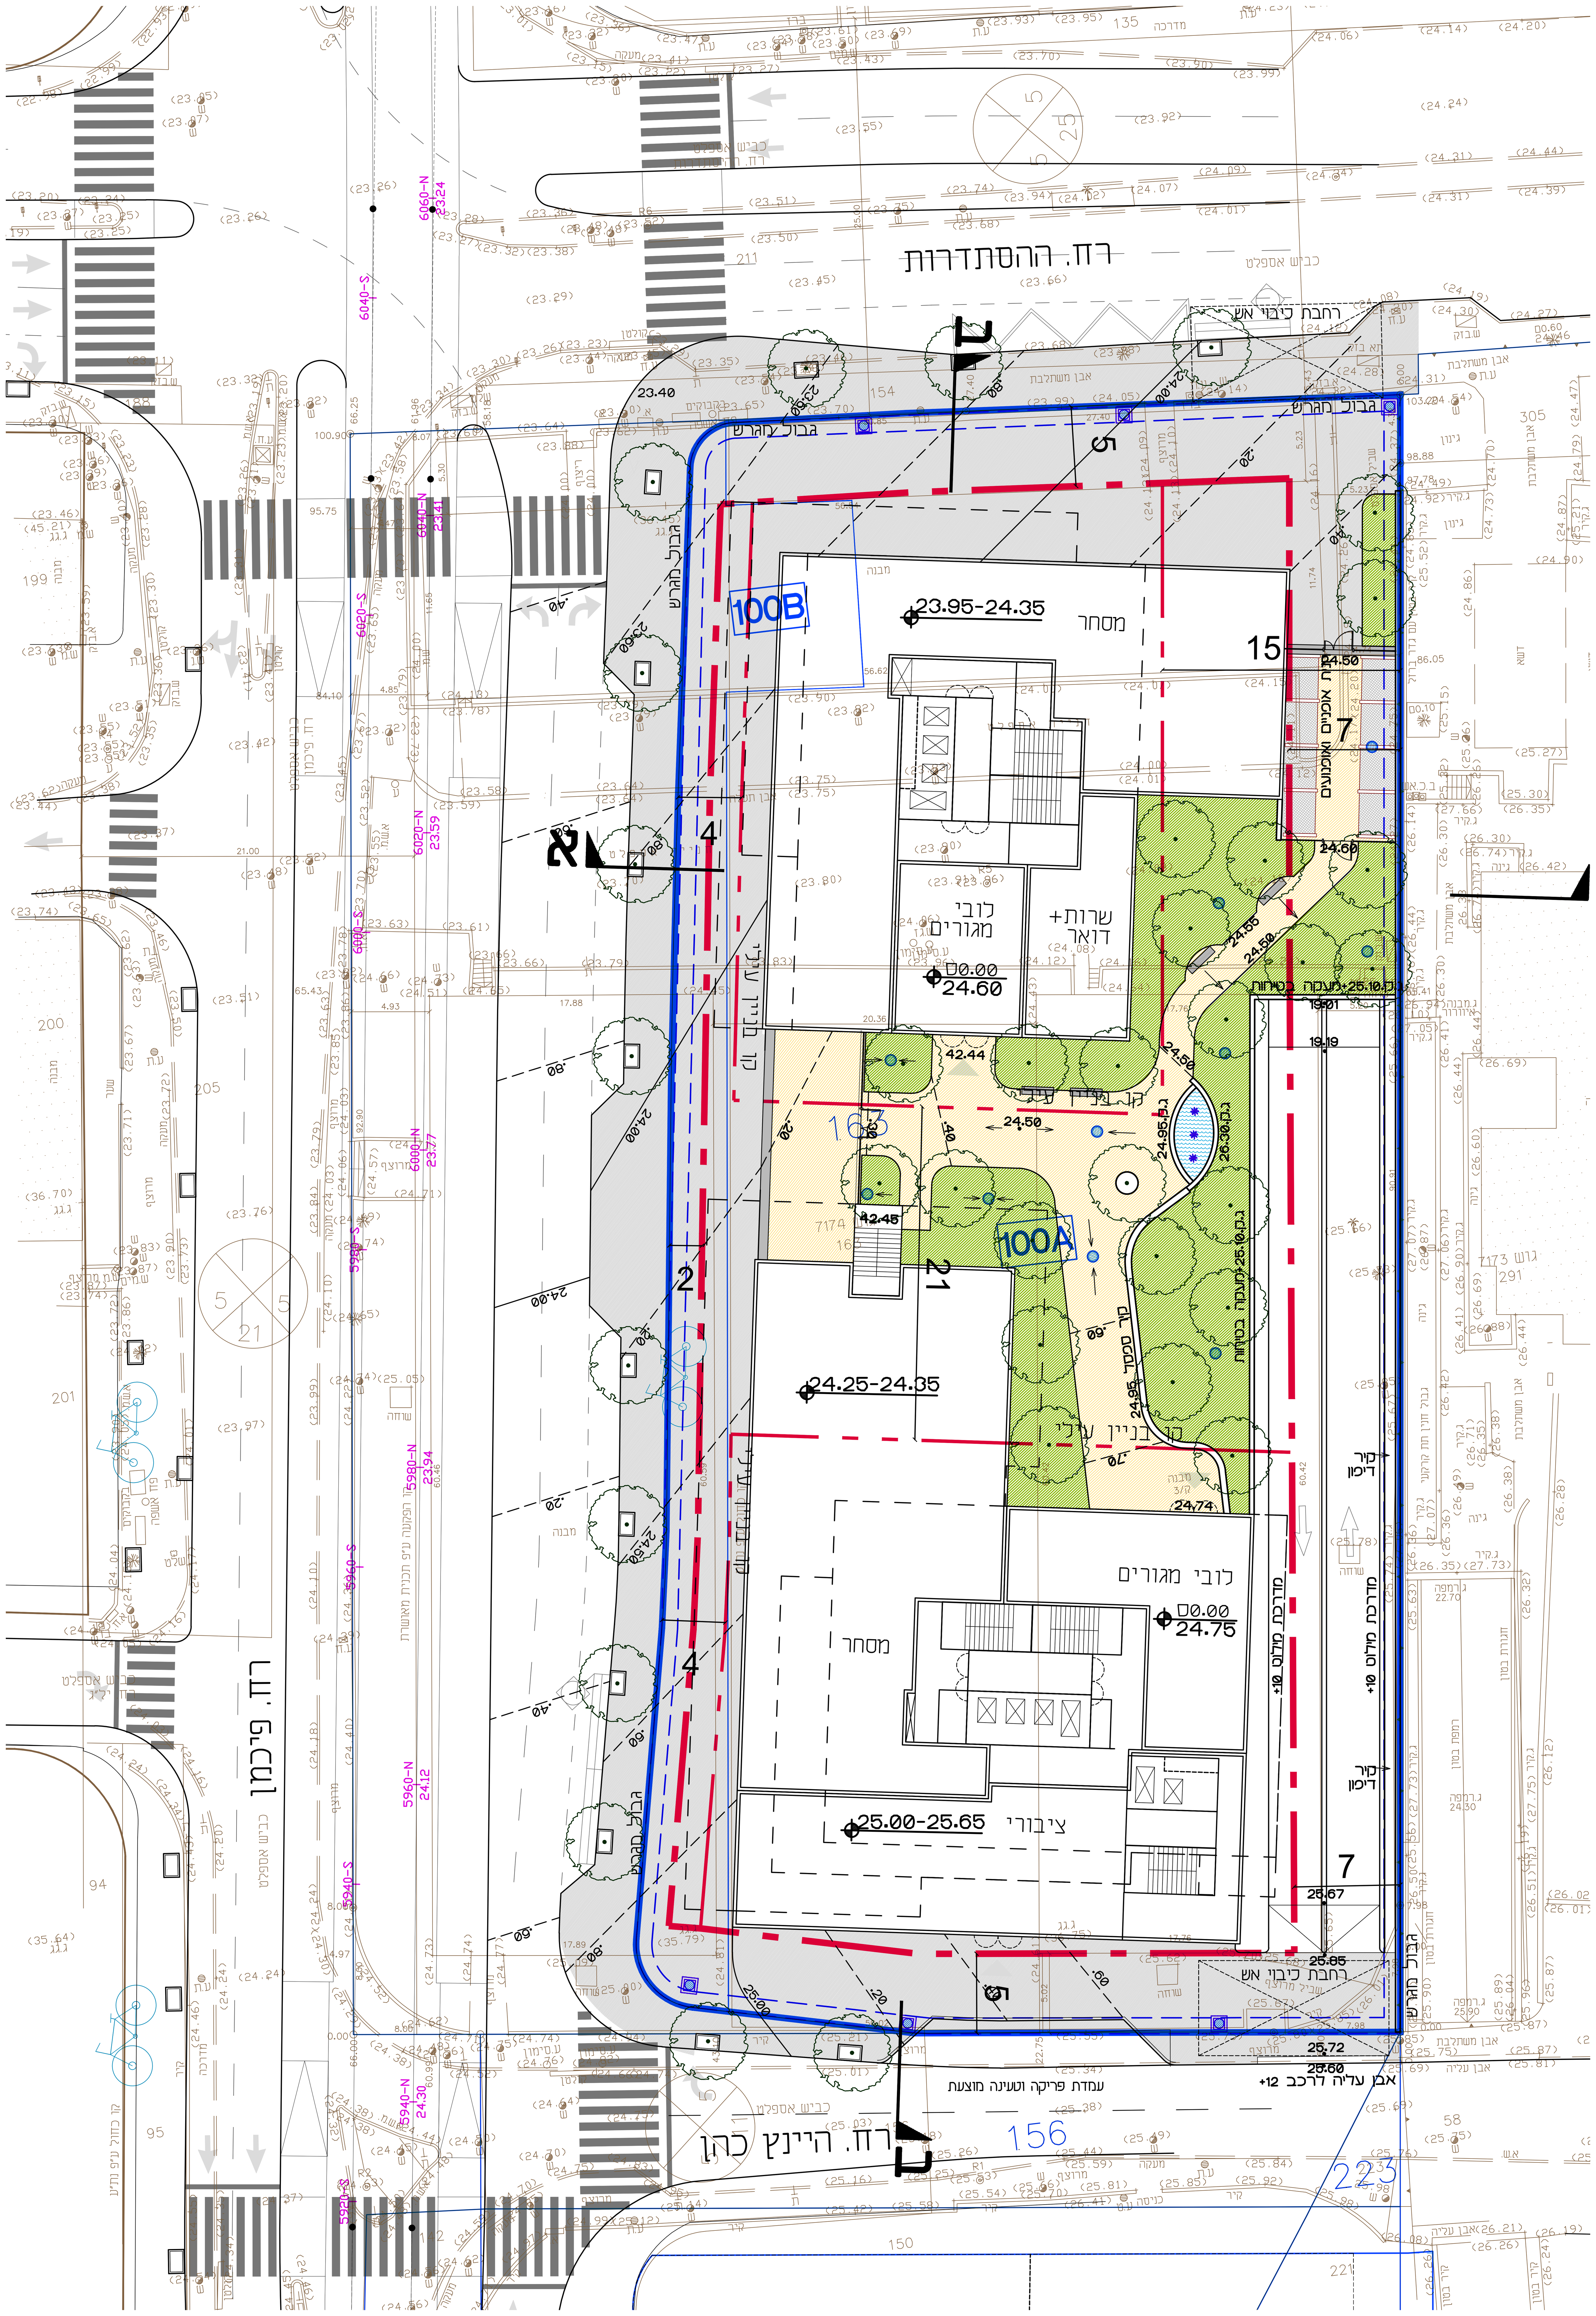

שינויים		תפוצה	
4.2.18	עדכון מדידה		
13.3.18	בנין חדש		
21.3.18	בנין חדש ורחבות כיבוי אש		
29.7.18	עדכון ניקוזים		
17.9.18	תוספת חניות אופניים		
5.10.18	הרחבת מעבר צפוני, מעבר בין בנין לרמפה,		
	הרחבת קירוי רמפה		
11.11.18	תוספת בורות חילחול במרתפים		
23.1.19	בנין חדש, רמפה חדשה, רחבות כיבוי אש חדשות		
10.4.19	בנין חדש		
7.5.19	בנין חדש		
8.5.19	עדכון קוי בנין		
24.10.19	עדכון קוי בנין		

מקרא:

- שטחי גינון
- ריצוף
- פס בטון
- 24.50 נקודת גובה רצויה וסופית
- 24.50 קו גובה מתוכנן
- ג.ק.25.00 גובה קיר
- פשפש וגדר
- גבול מרתף
- ניקוז אדניות וריצוף למרתף לבורות חילחול-
- בורות חילחול דרך מרתפים בדיפון

הערה:
כל הקירות והגדרות לפי "מגדלים בשדרה הנחיות ת\501, חולון"
הנחיות פיתוח ונוף למגרשי מגורים.

סוצנה · ליהוא אדריכלות נוף
ס.וגנסברג ל.צינאדר

מספר תכנית: 505-0548057

עבודה	ח/מק/190 התחדשות עירונית פינוי בינוי פיכמן/ההסתדרות חולון
תוכנית	נספח נופי
מס' עבודה	810
מס' התוכנית	1
ק.מ.	1:200
תאריך	6.6.17
שם קובץ	P:\810\TABA\810-TABA.DWG
שרטט	ענת
ביקר	ליהוא
מהדורה	13

לעיון · לאישור · למכרז · לביצוע

הקבלן אחראי למידות. עליו לבקר את כל המידות, מצב המגרש ותכניות היועצים.
על כל אי התאמה או טעות עליו להודיע לאדריכל. התכניות הן רכוש האדריכל.

שד' כלניות 4, רמת-גן 52595 דוא"ל LISU@LISU.CO.IL
טל' 03-5759995 פקס' 03-5756107