


נספח בינוי

נספח לתכנית מס' 555-0632661

מא\מק\1137
רחי הסדנא 2, 4
הסדרת מצב קיים

גליון 1 מתוך 1

| | |
|-------------------|----------------|
| תחולה | רקע |
| תיאור | |
| תאריך עריכת הנספח | 12/05/2019 |
| קנימ | 1:100 |
| עורך הנספח | שם: דניאל אלון |

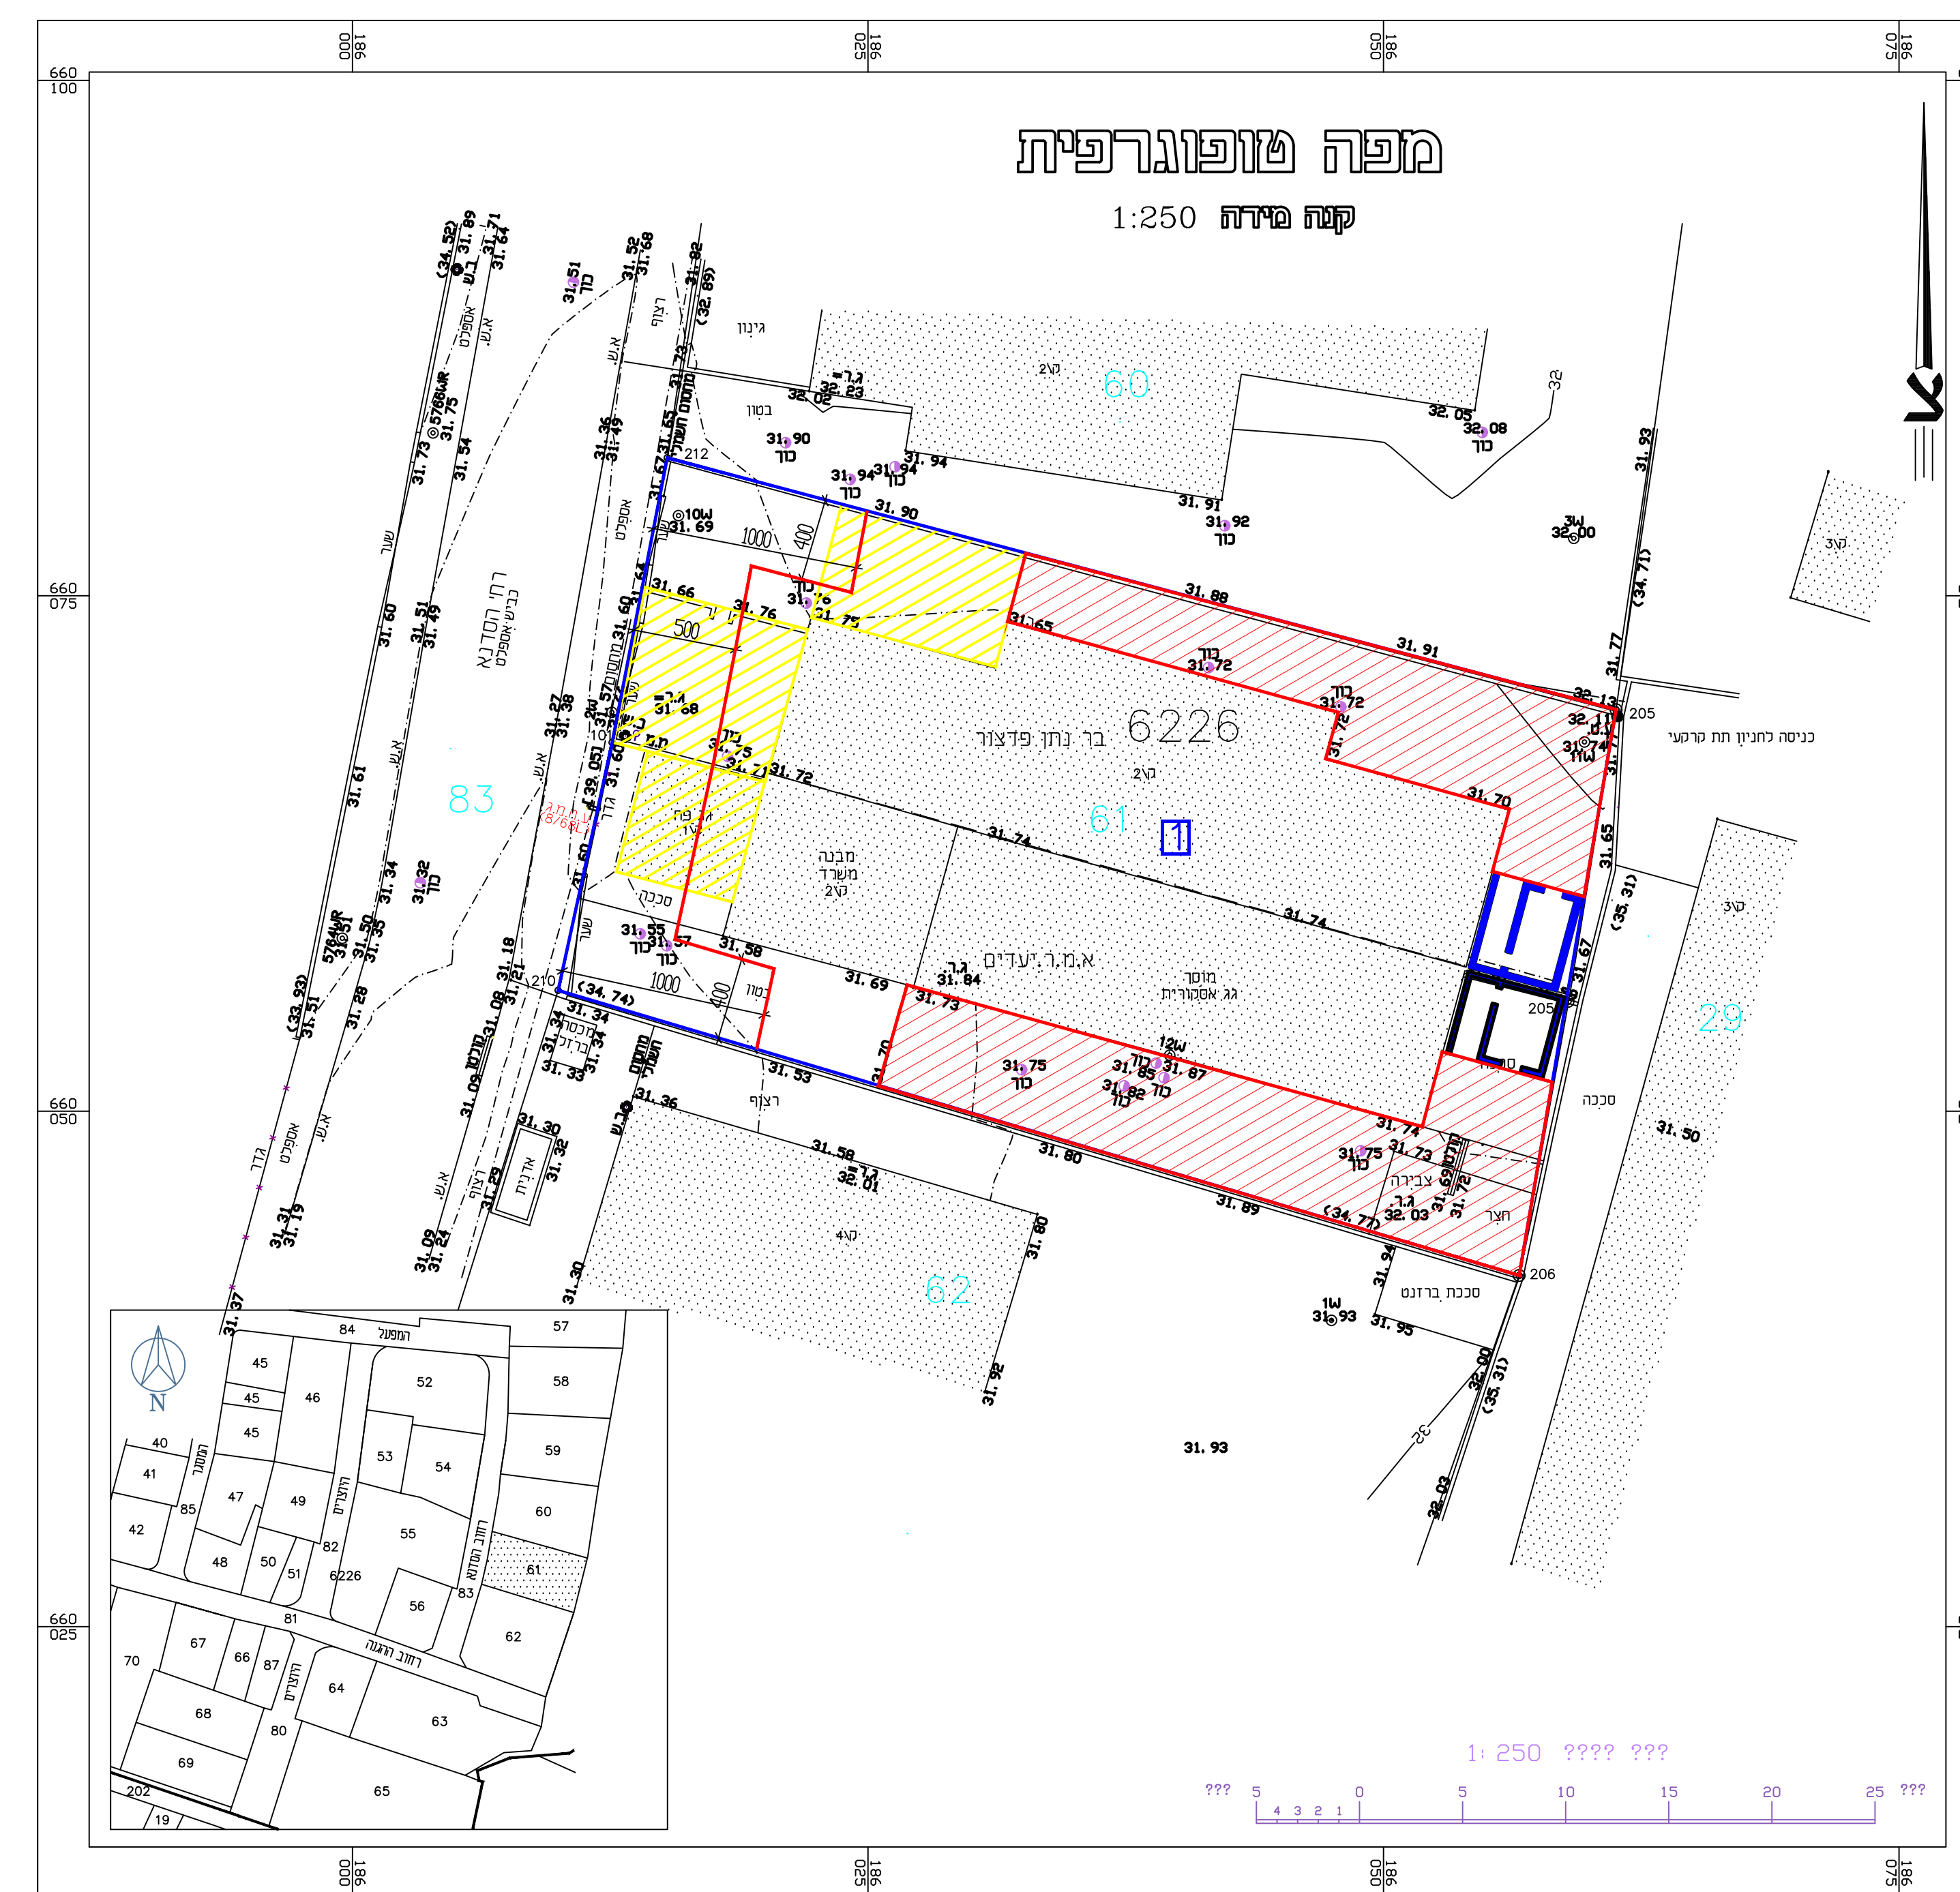


אזור יהודה
גוש: 6226
חלקה: 16
הוכן במסגרת: יהובעלים
חששות: 1.299 ד"ג

אריה פישמן מודד מוסמך רישון מספר 368
חתימת המודד: YOM_MORDE
לא לצרכי רישום


מדבא
MEDVA

מדבא מדידות והנדסה בע"מ
חברת 3 ותל אביב טל: 03-6485999 פקס: 03-6487272
3 Habernal St. Tel Aviv 69710 Tel: 03-6485999 Fax: 03-6487272
e-mail: medva@medva.co.il


תאריך מדידה: 12.12.2017 שדה: DEDOM
תאריך שרטוט: 13.12.2017 משרד: EMAN
שם הקובץ: FILE NAME
תוספת זיהוי: KAT
1:SCALE

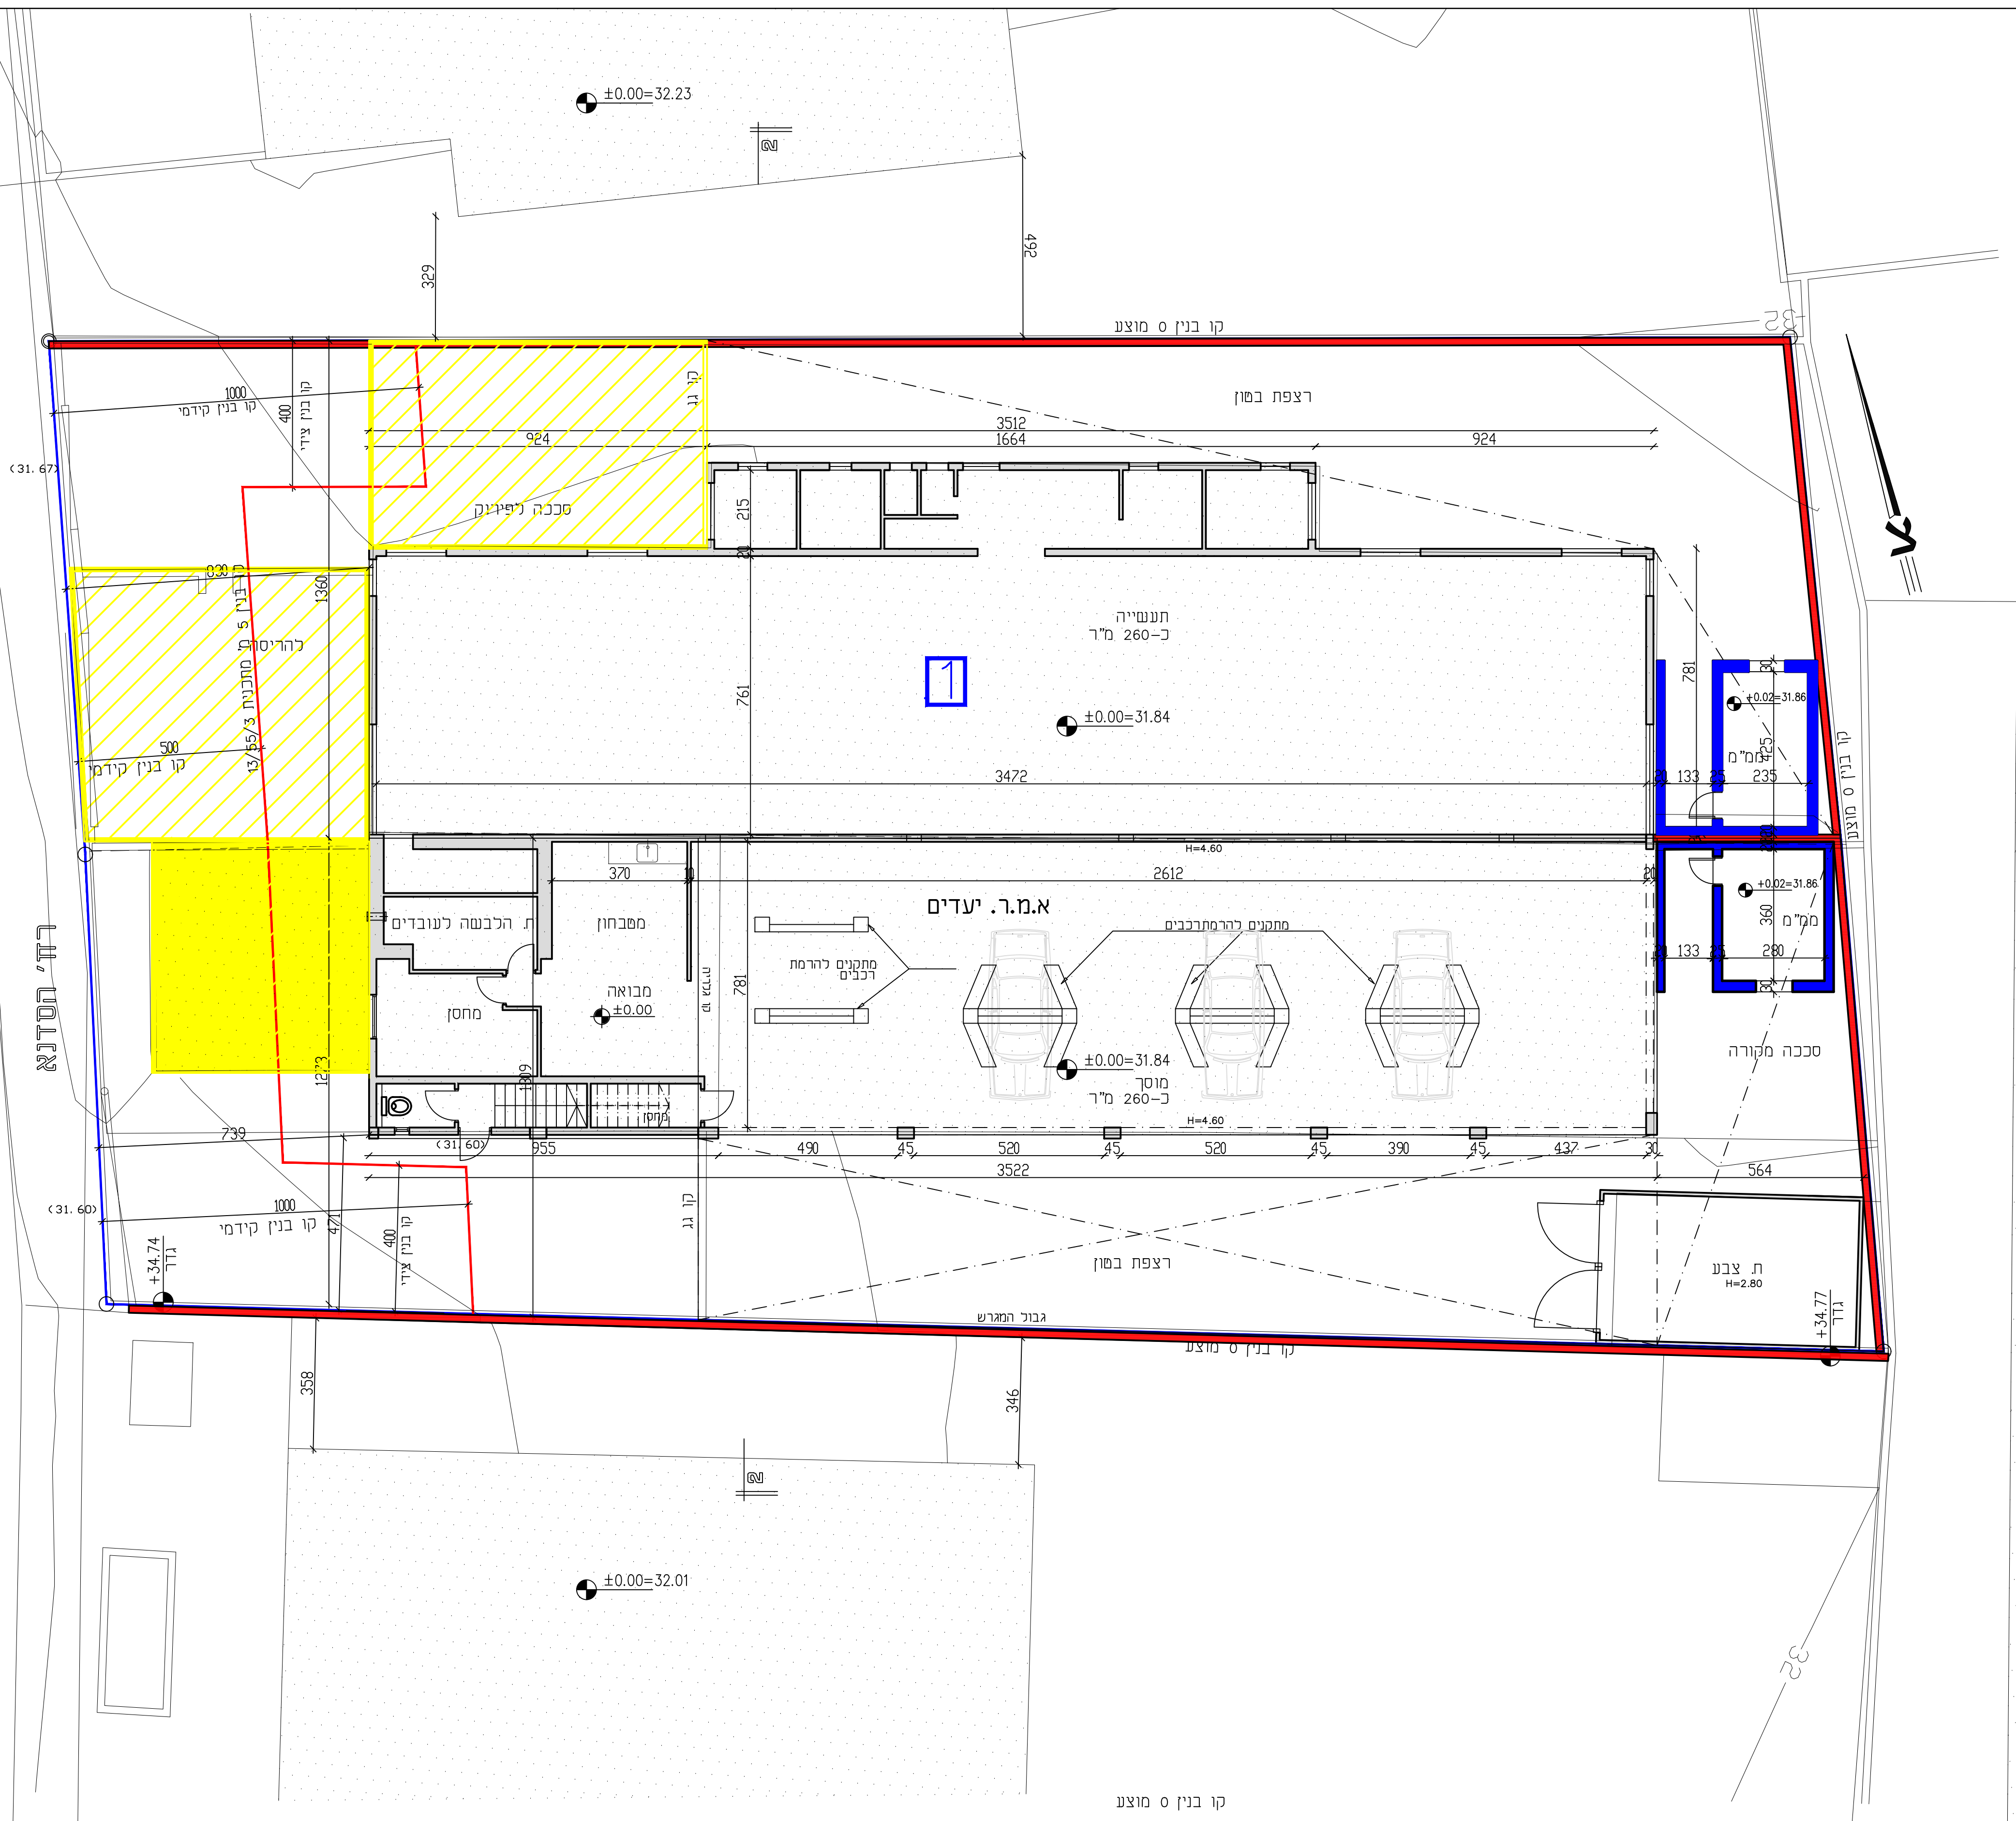

תכנית קומת קרקע ק.מ. 1:100

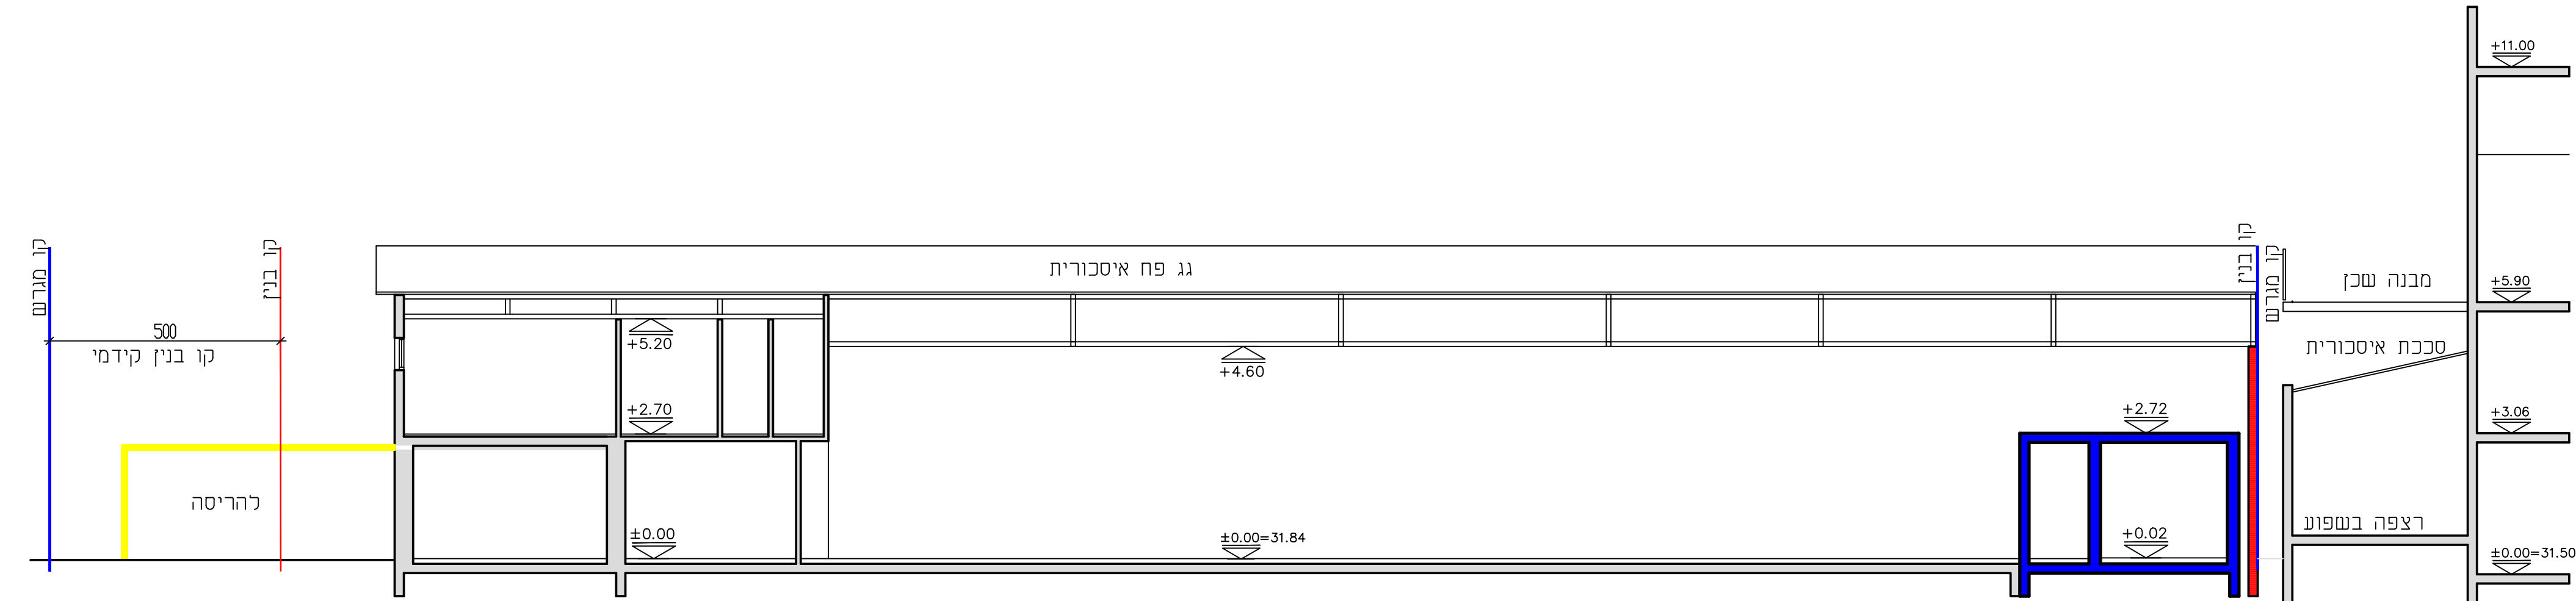


חותך 1 - 1 ק.מ. 1:100

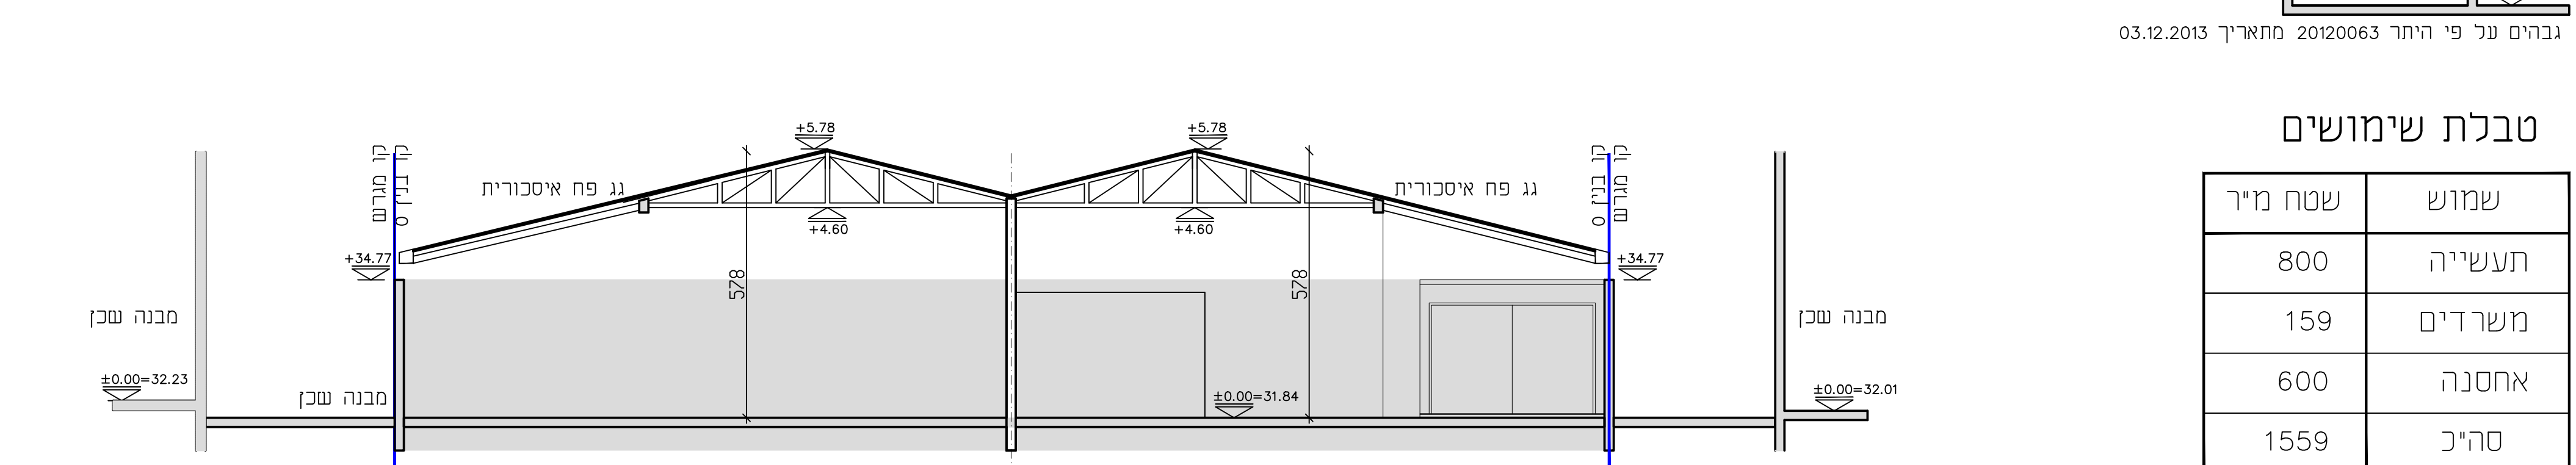

חותך 2 - 2 ק.מ. 1:100

טבלת שימושים

| שטח מ"ר | שימוש |
|---------|--------|
| 800 | תעשייה |
| 159 | משרדים |
| 600 | אחסנה |
| 1559 | סריח |

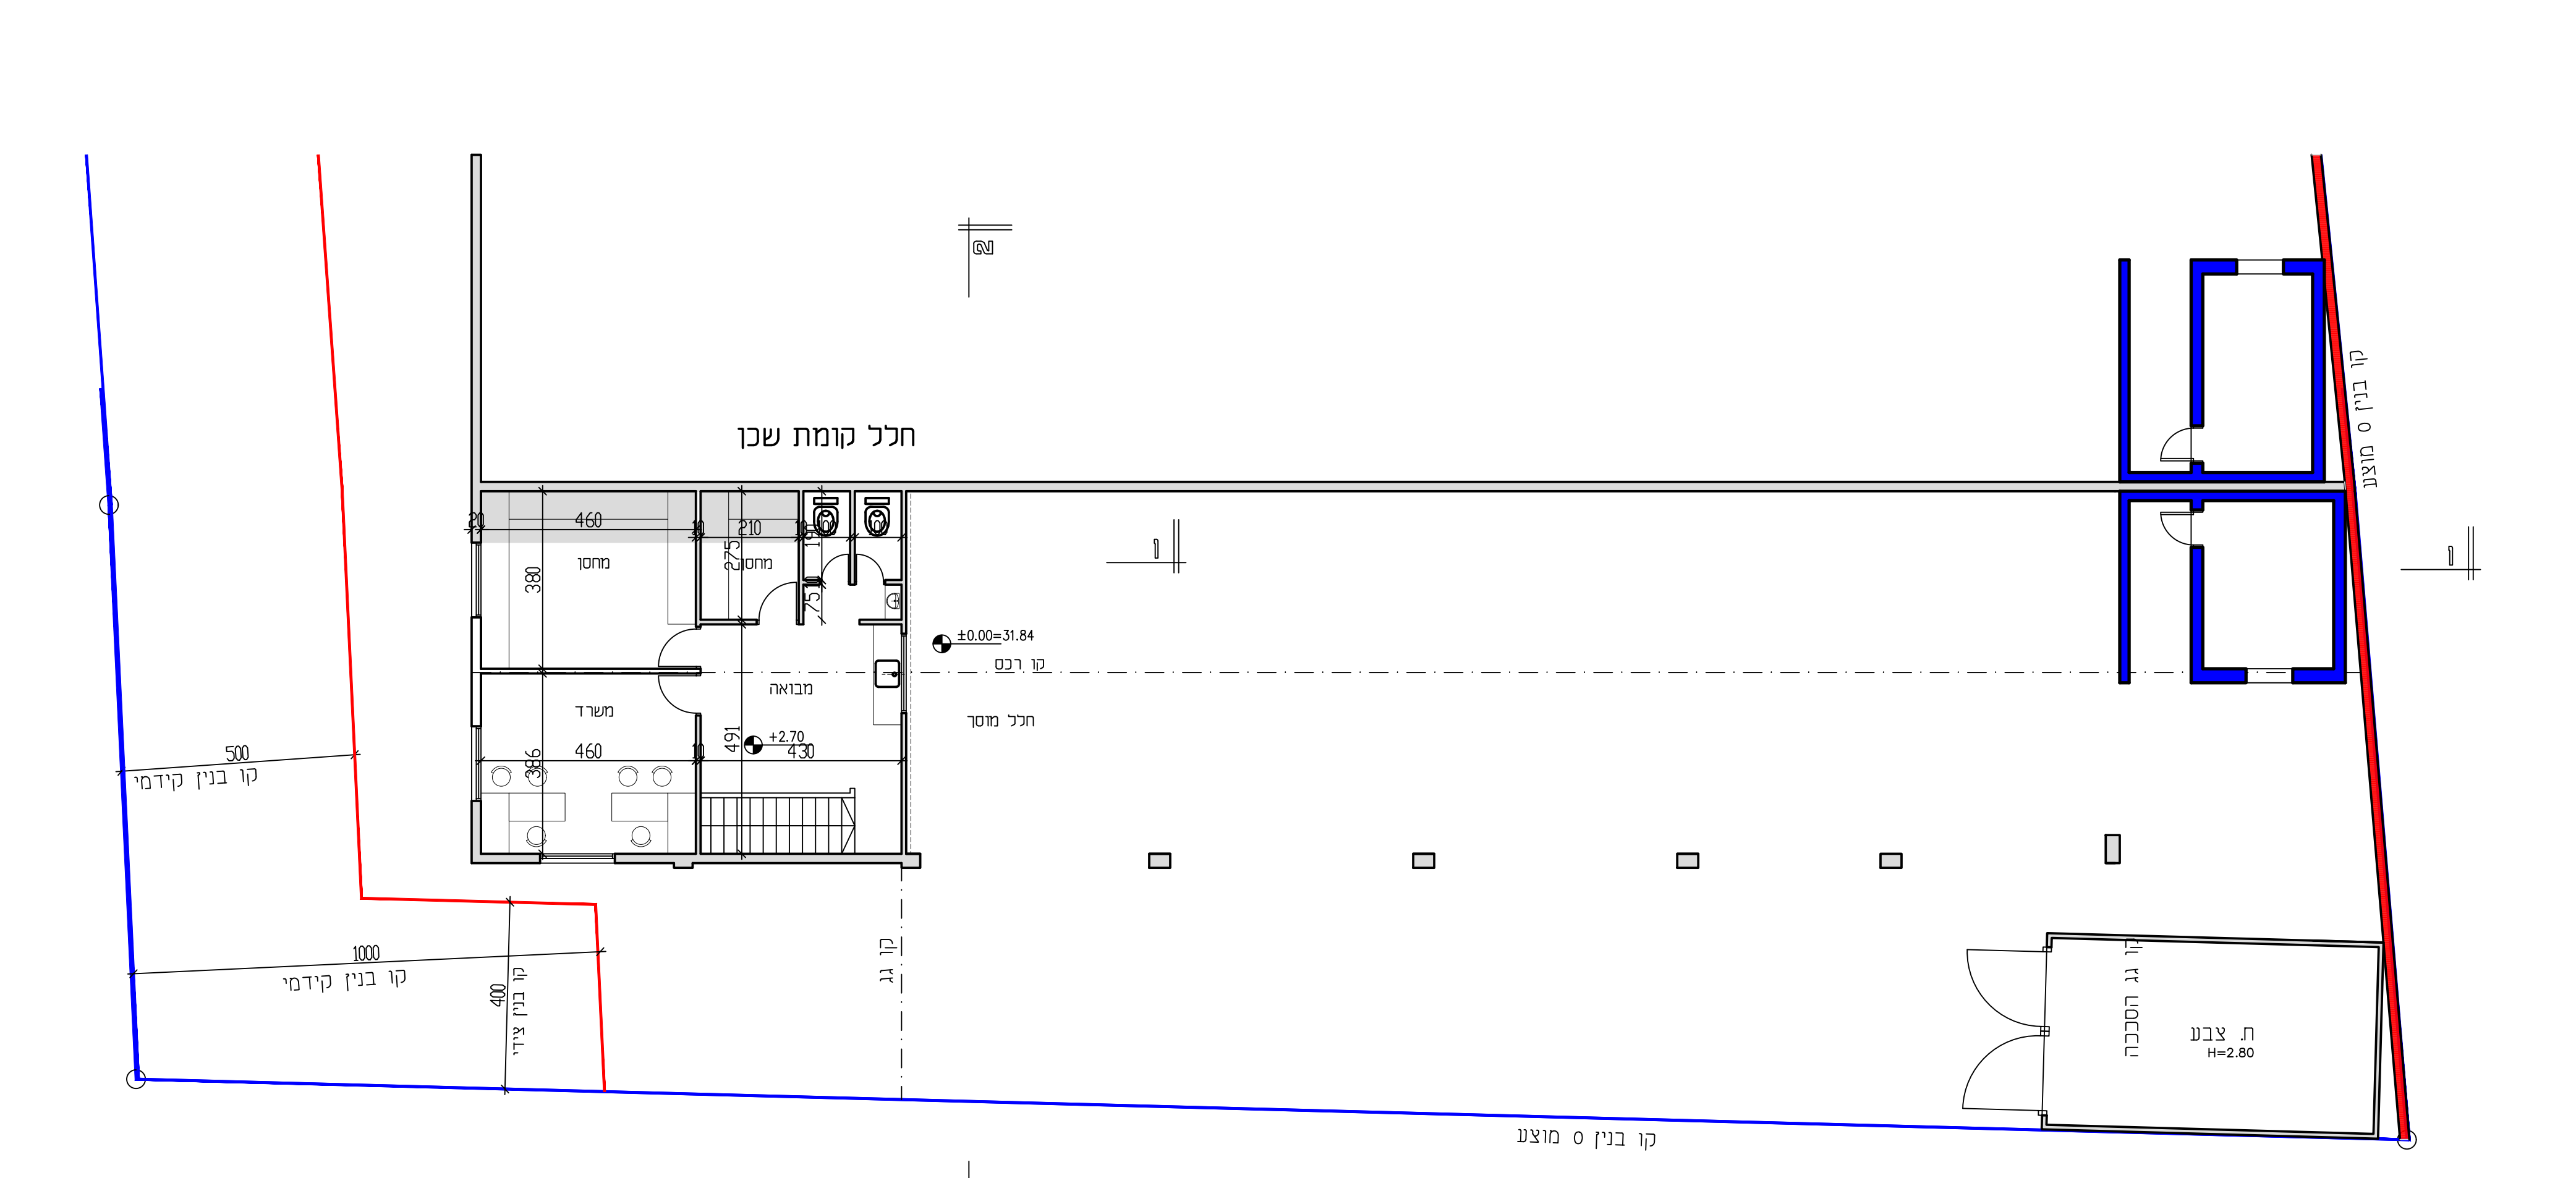

תכנית קומת גלריה ק.מ. 1:100