



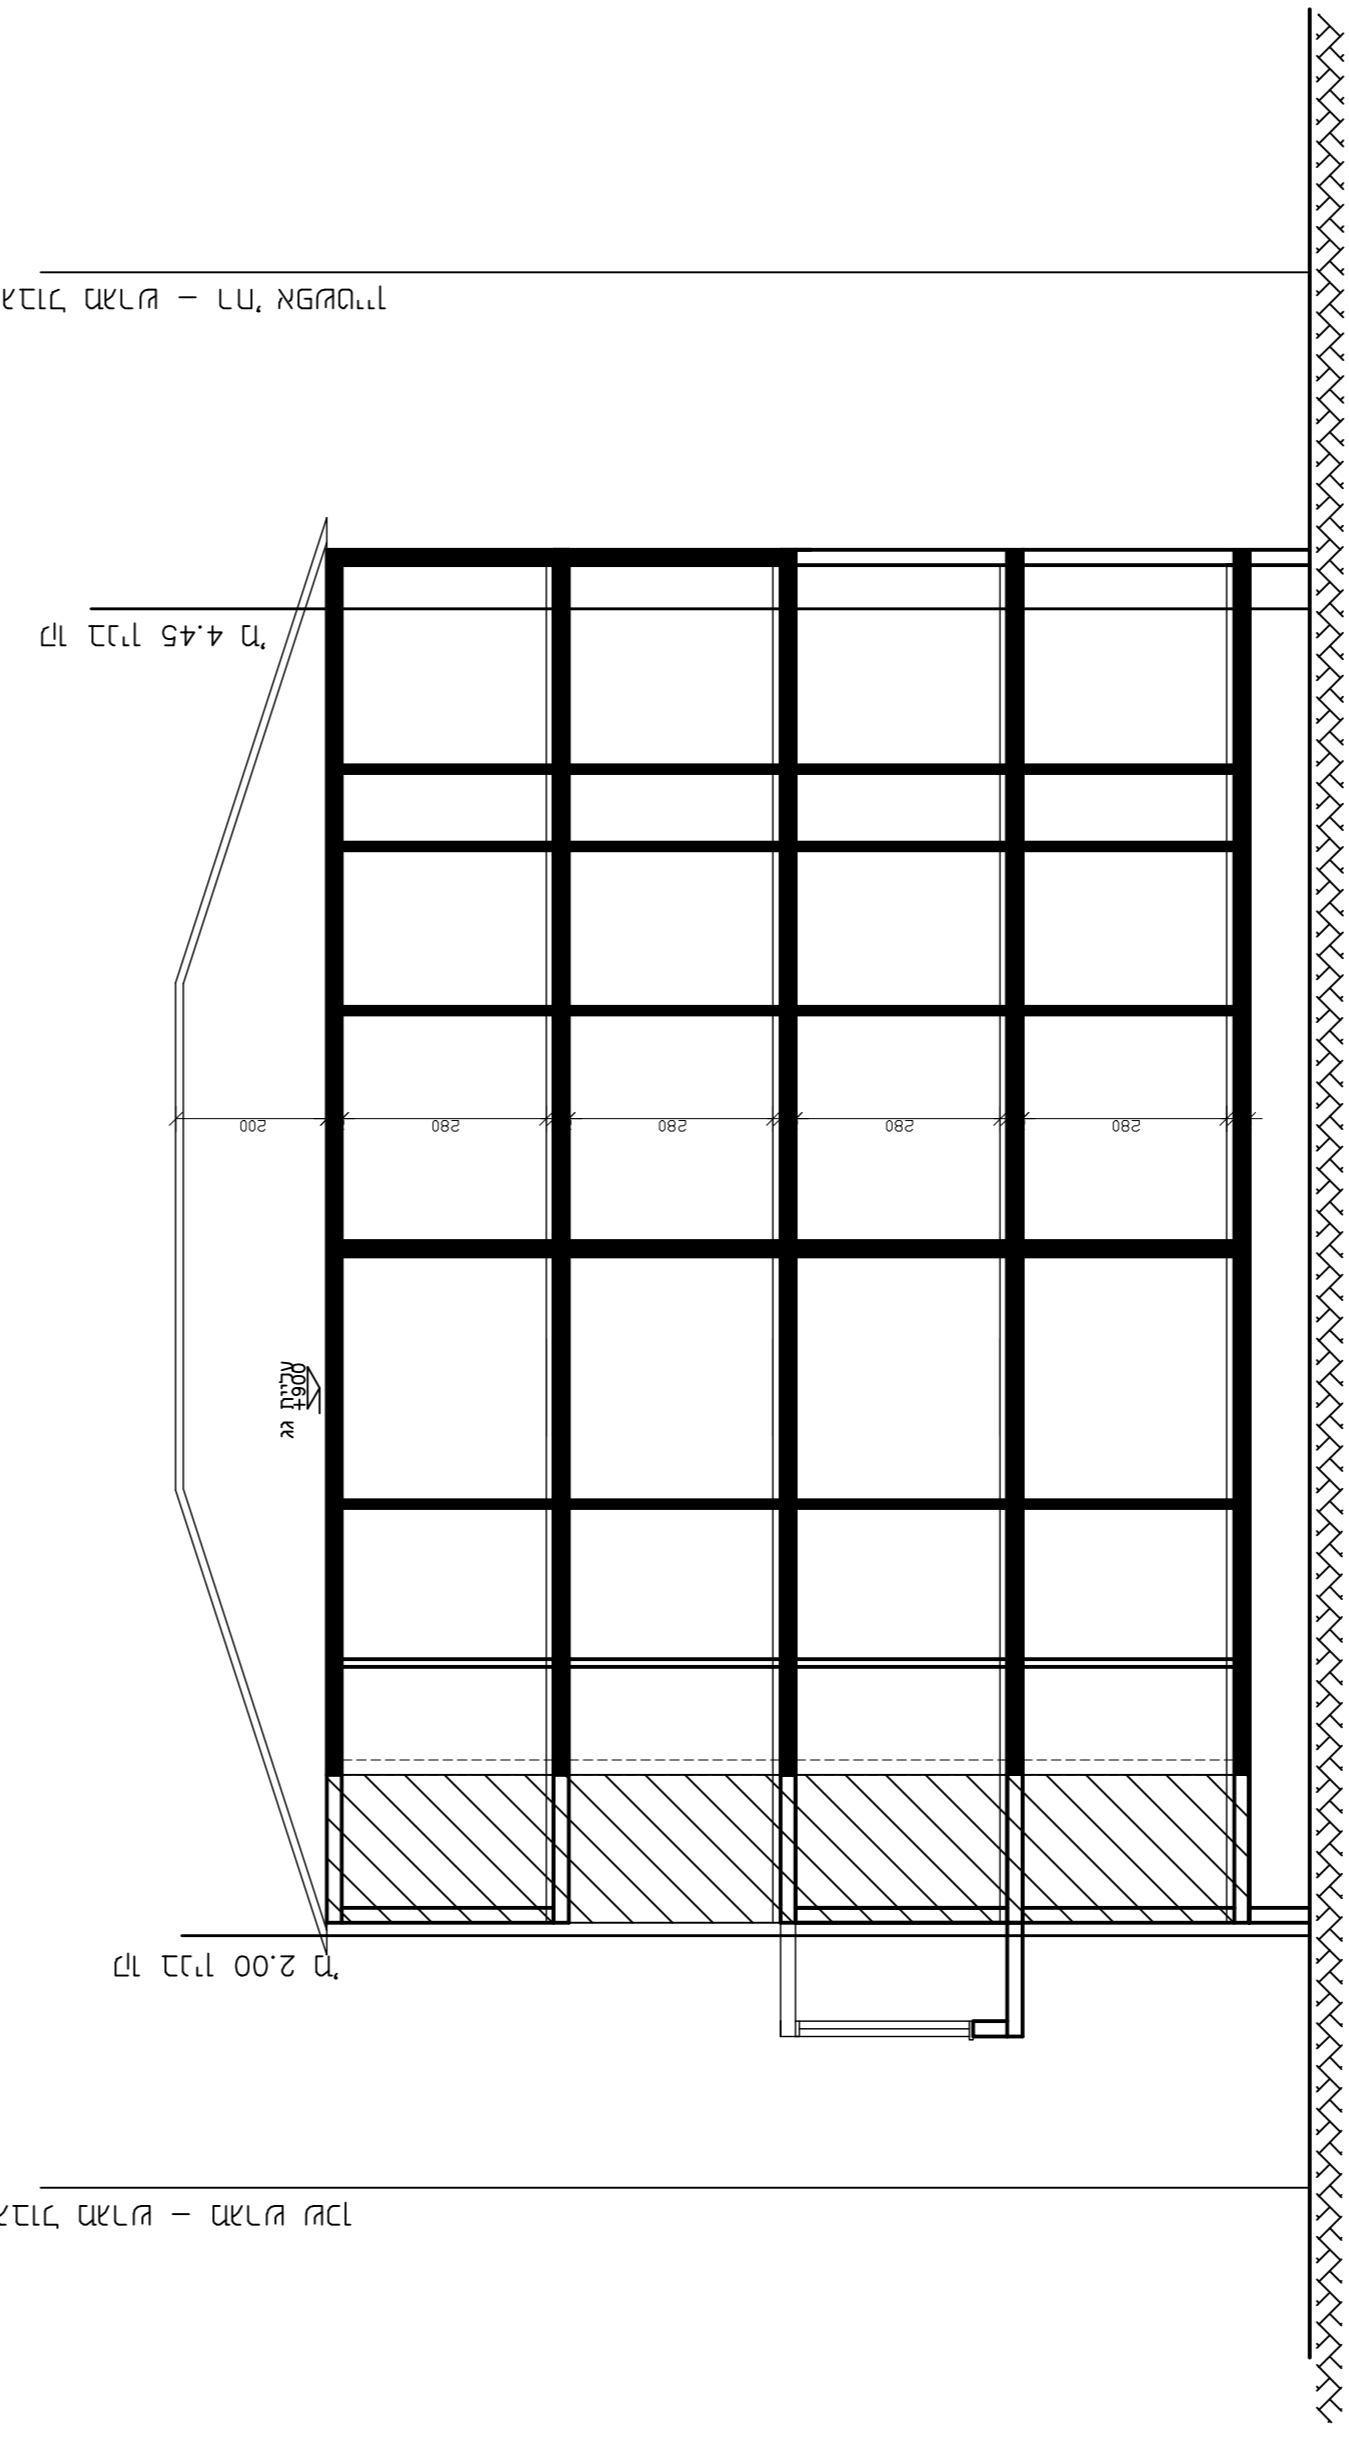

שם ומס' תוכנית: הרחבת יחיד קיימות ברח' אפשטיין 11
 501-0684571

שם ומס' תוכנית: תוכנית בינוי גוש: 6123 חלקה: 620 מספר רישון: 37653 עורך התוכנית: גיל בראונשטיין
 מספר רישון: 37653 חותמה: חתך א - א

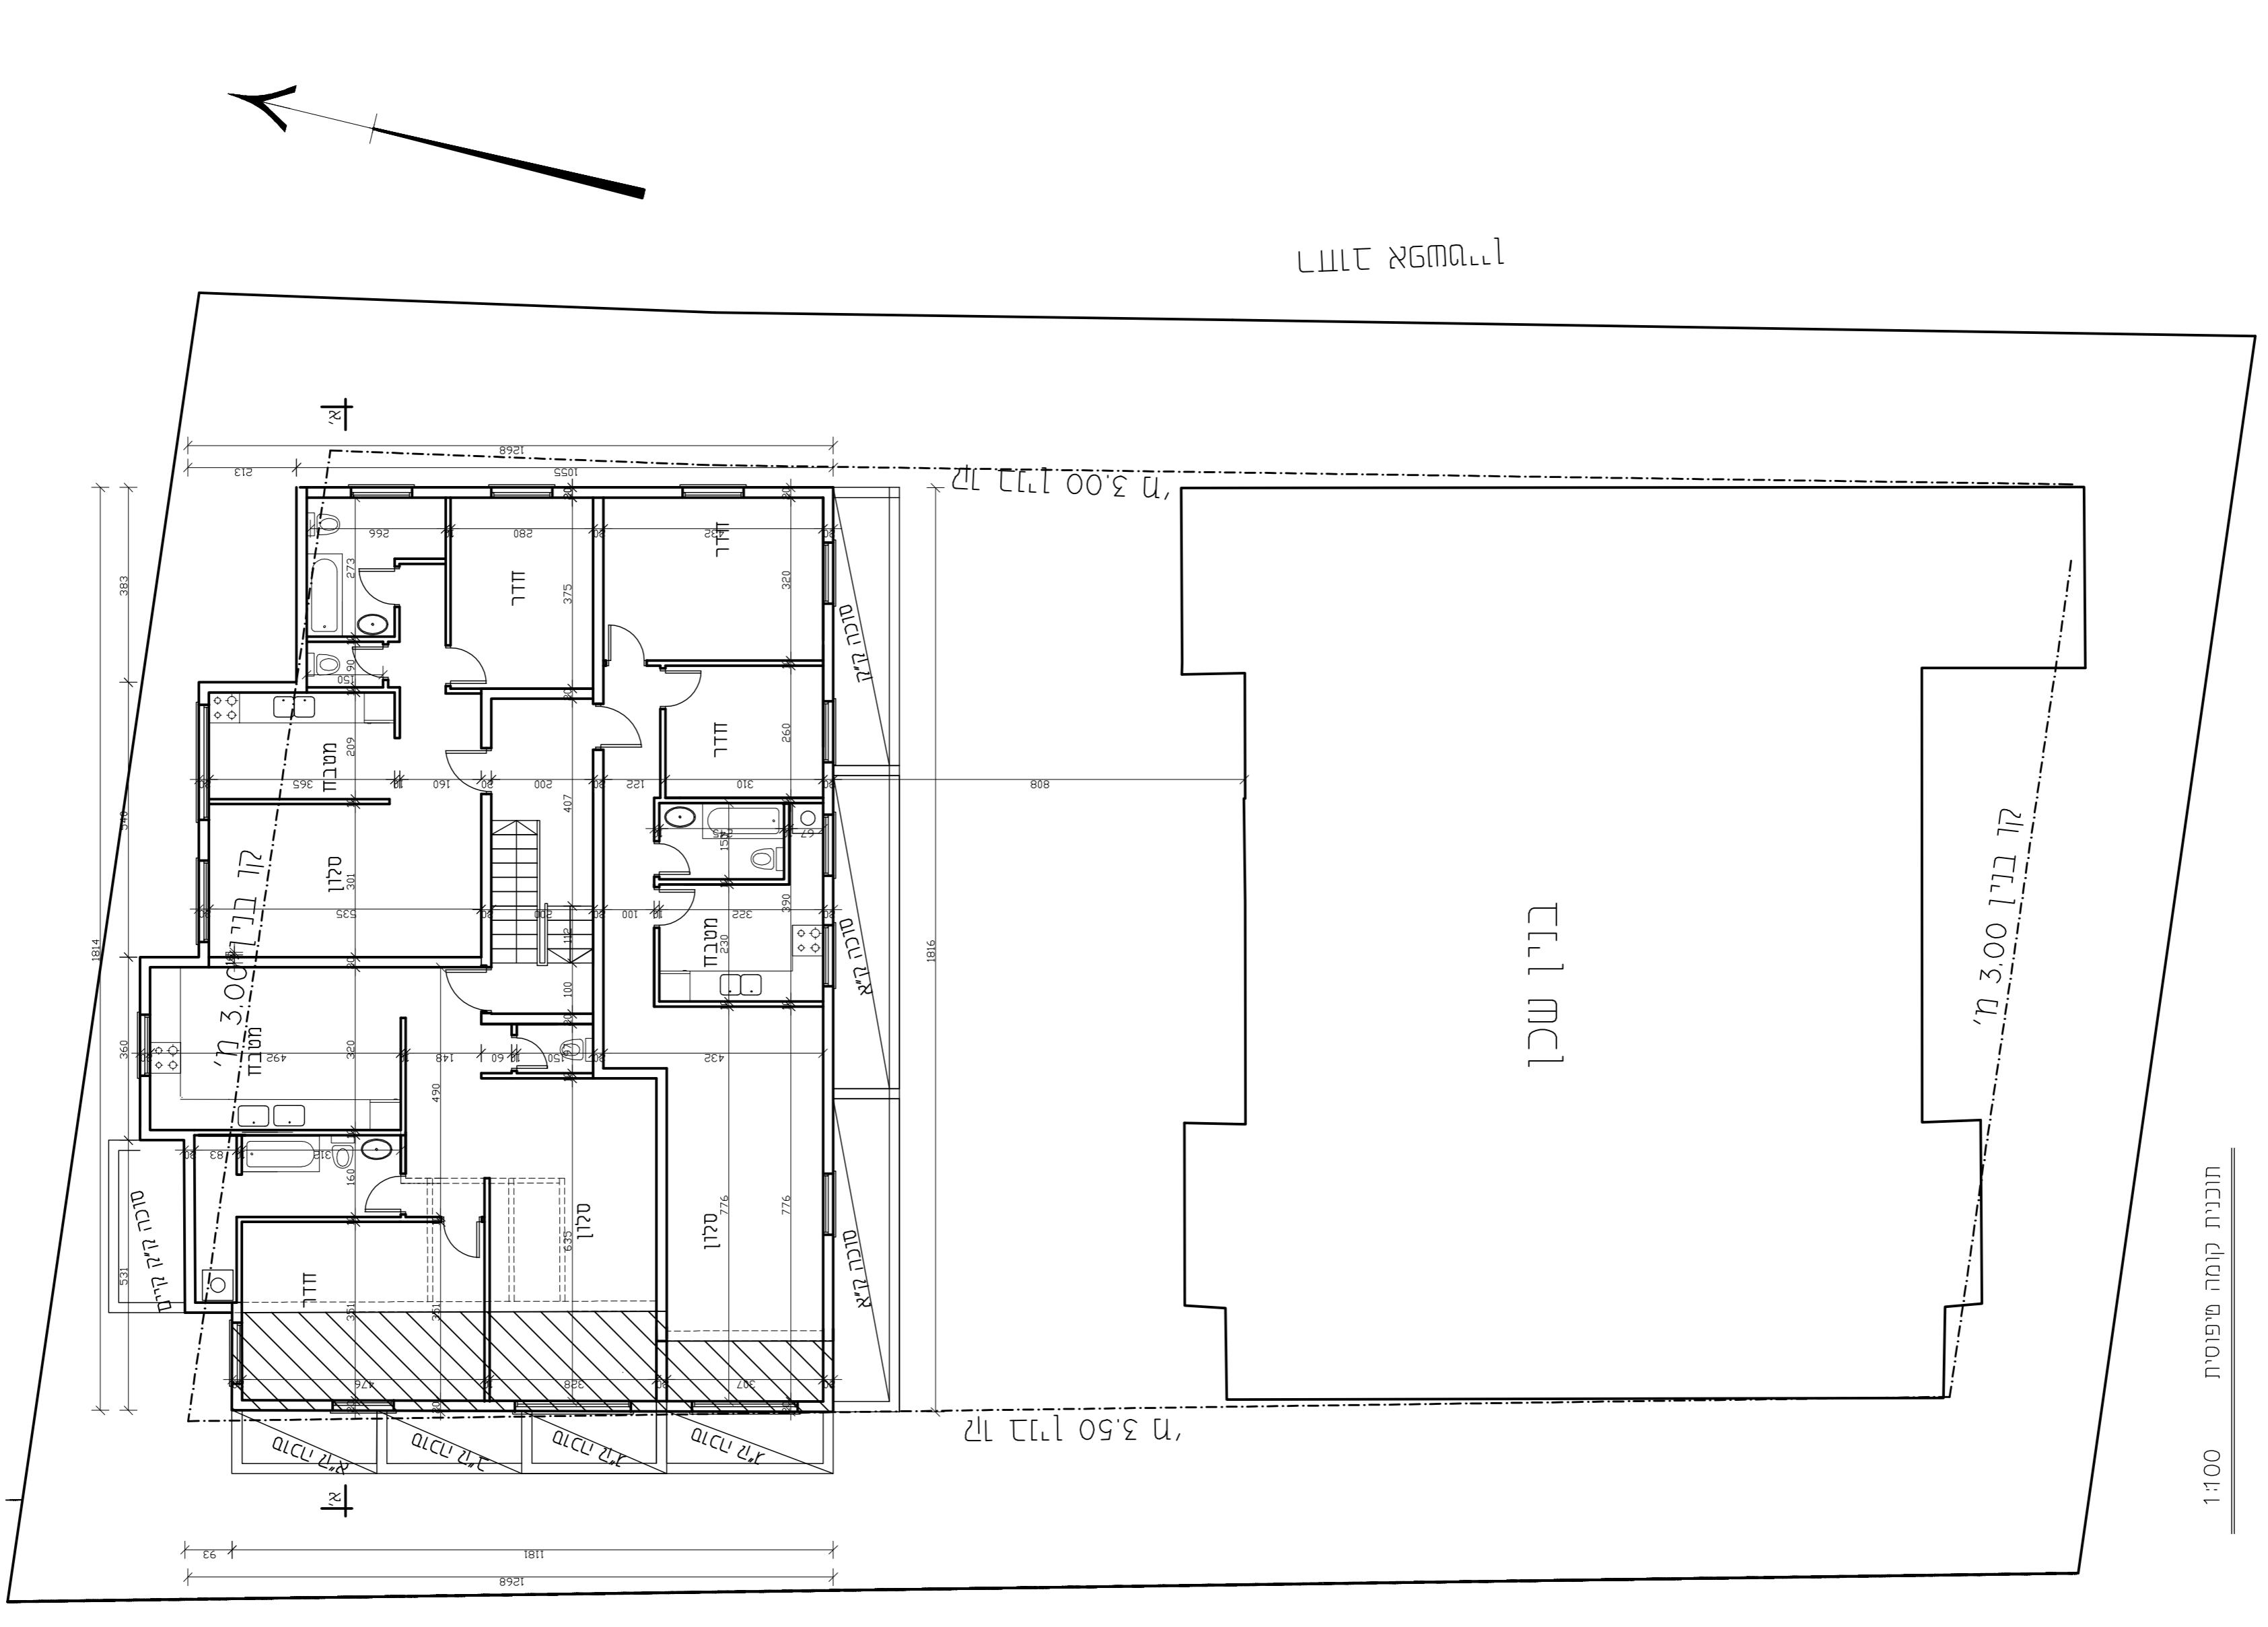

תוכנית קומה שפופית 1:100

חתך א - א 1:100