


סקר עצים לרחוב אנילביץ 21-25 חולון 29.8.2018

מספר העץ	שם העץ	קוטר הגזע בס"מ	גובה העץ סטטוס במ'	הערות
1	קזוארינה	25	6	שימור
2	זקרנדה	45	2.5	שימור
3	זקרנדה	17	2	גזע פגוע צמוד מאד לעמוד מתח גבוה
4	סיסם	20	2.5	כריתה בשטח הרחבת בניה
5	וושניגטוניה	20	17	כריתה בשטח הרחבת בניה
6	אזדרכת	15	1.5	כריתה בשטח הרחבת בניה
7	מכנף	65	8	צמוד מאד להרחבת בניה
8	מכנף	45	8	שימור
9	מכנף	40	10	שימור
10	מכנף	3X17	5	כריתה בשטח הרחבת בניה
11	וושניגטוניה	35	3	כריתה בשטח הרחבת בניה
12	וושניגטוניה	30	13	כריתה איזור חפירה ופיתוח
13	וושניגטוניה	20	2	כריתה בשטח הרחבת בניה
14	סיסם	35	2.5	כריתה בשטח הרחבת בניה
15	זקרנדה	40	5	כריתה בשטח תא חניה
16	זקרנדה	25, 35	5	כריתה בשטח תא חניה
17	זקרנדה	40	2.5	שימור

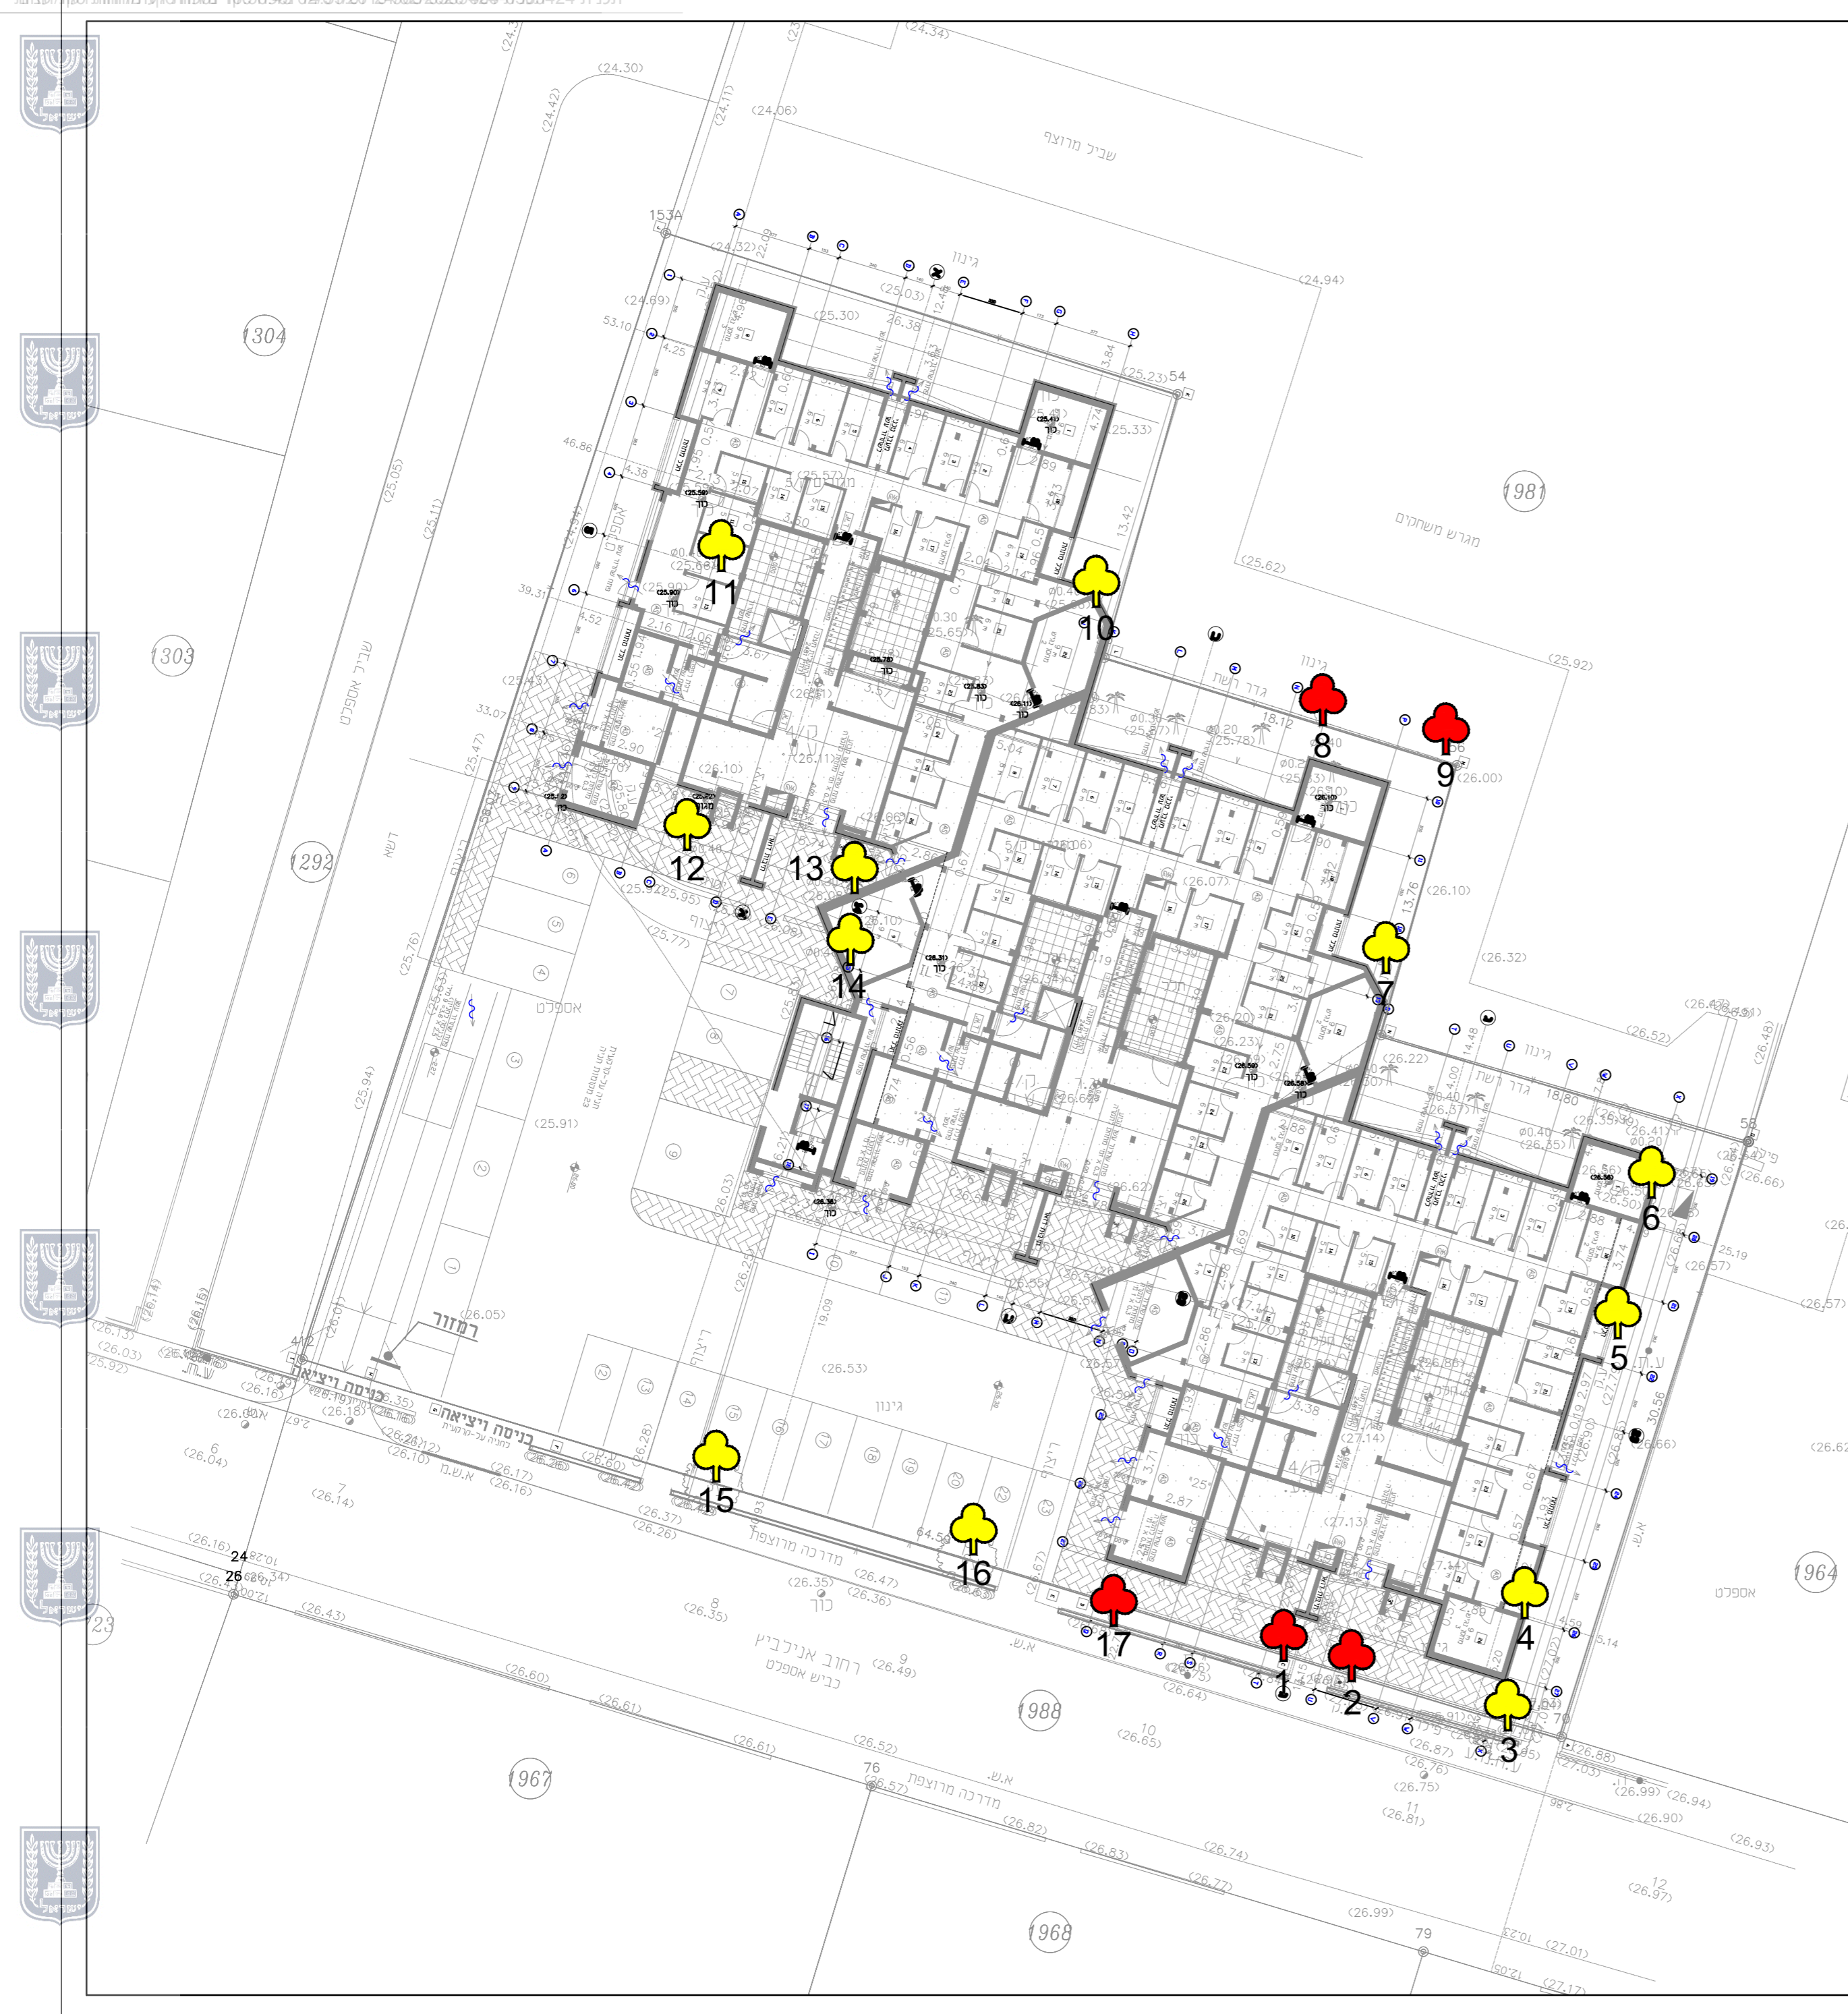

- ♣ עצים לשימור
- ♣ עצים להעברה
- ♣ עצים לכריתה

נספח עצים
רח' אנילביץ 21-25 חולון
קנ"מ: 1:250

3. שימושיץ
 חו"ד לתיקון 89, בקוח וכתוח פניון
 רח' פלומציון המלכה 4, כ"ת נויף 052-3647182, טלפקס 03-9316250
 zvish212@gmail.com פ"ז