





שם ומס' תוכנית: שם ומס' תוכנית:  
 הרחבת יחיד קיימות  
 ברח' בן זכאי 65  
 501-0686444

תוכנית בינוי גוש 6124 חלקה 84  
 עורך התוכנית: גיל בראונשטיין  
 מספר רישיון: 37653  
 חתימה:

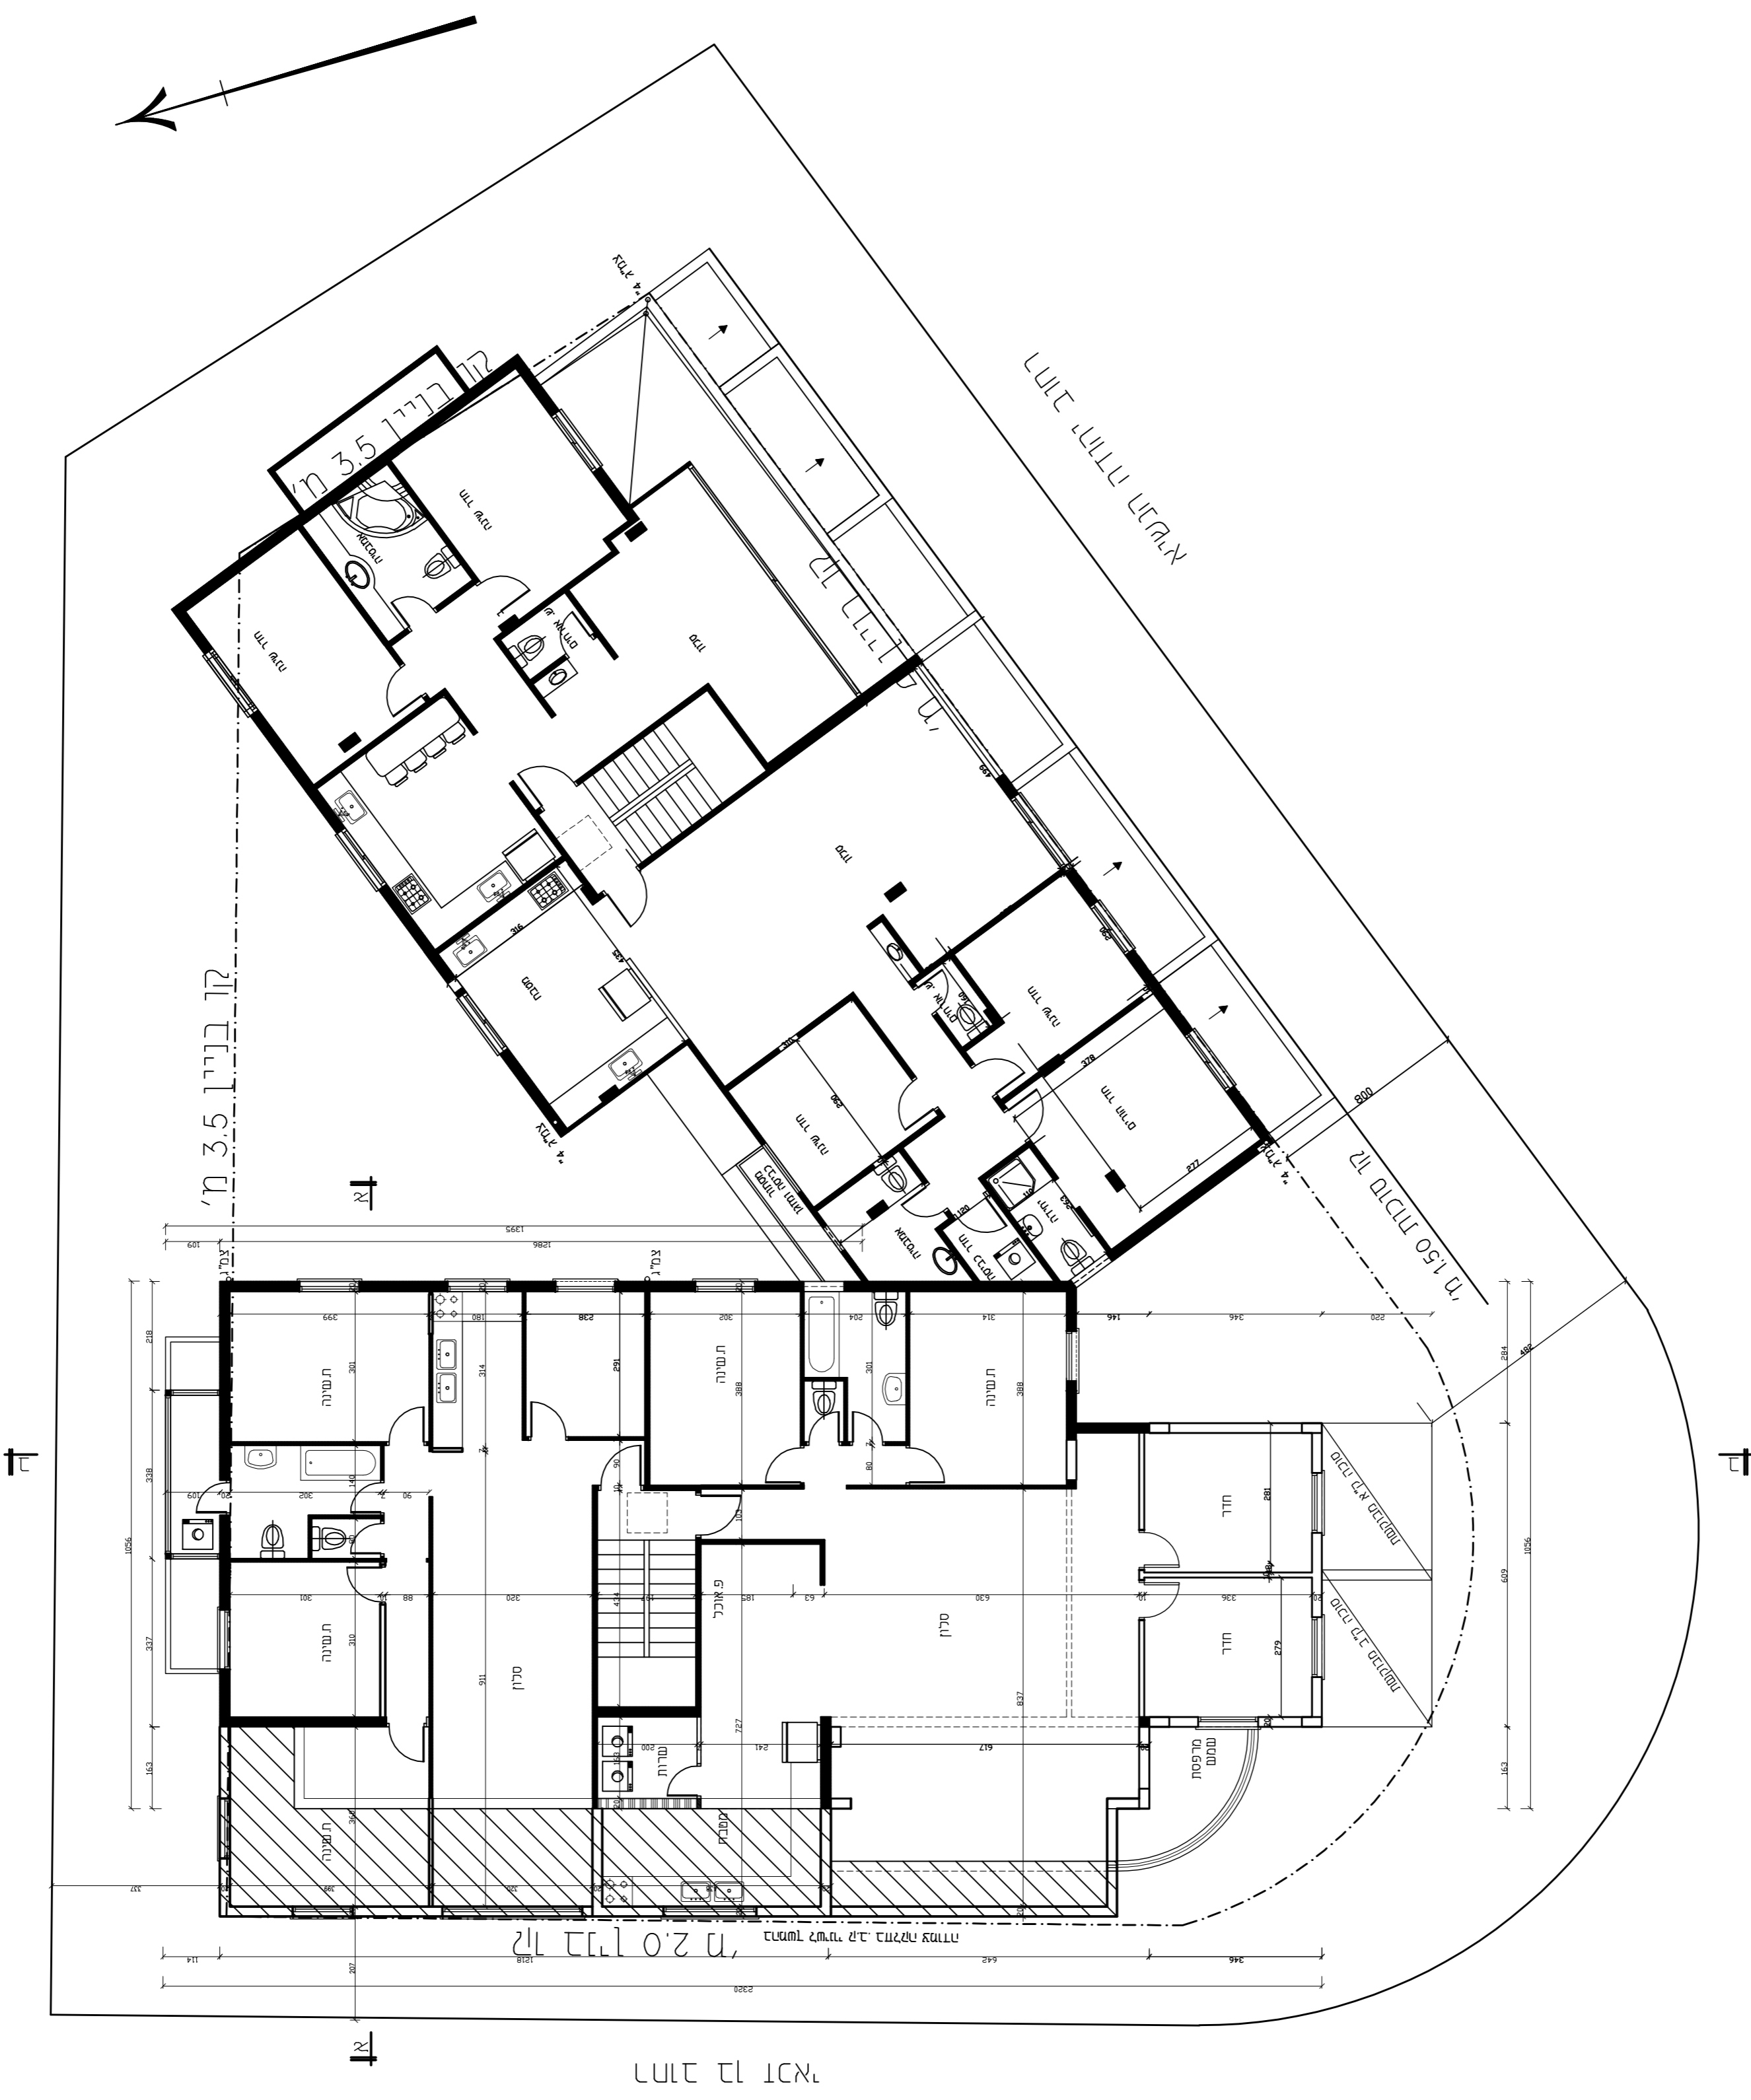

רחוב בן זכאי

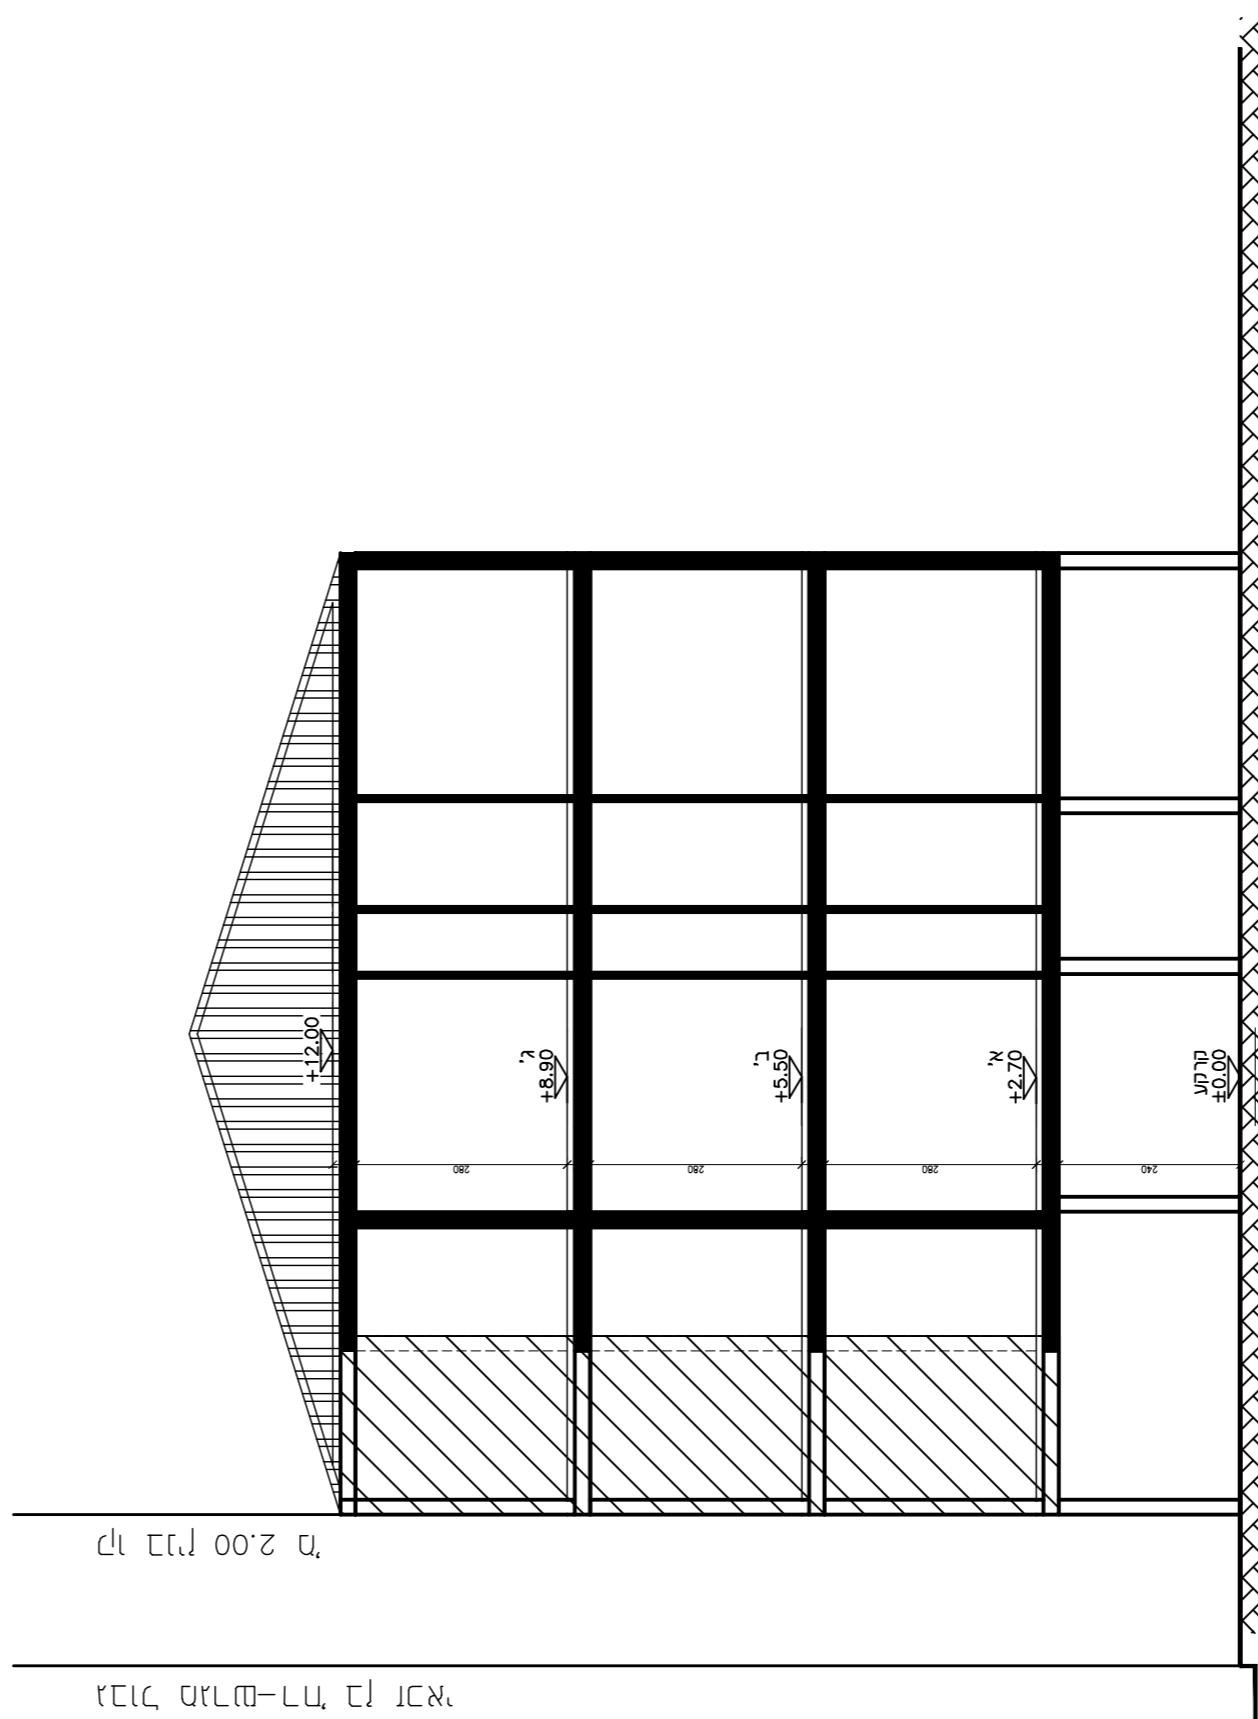

תוחך א - א קליטה 1:100

תוכנית קומה שיפוטית 1:100