


- פנטהאוז
- קומה ו'
- קומה ה'
- קומה ד'
- קומה ג'
- קומה ב'
- קומה א'

חתך ב-ב ק"מ 1:100

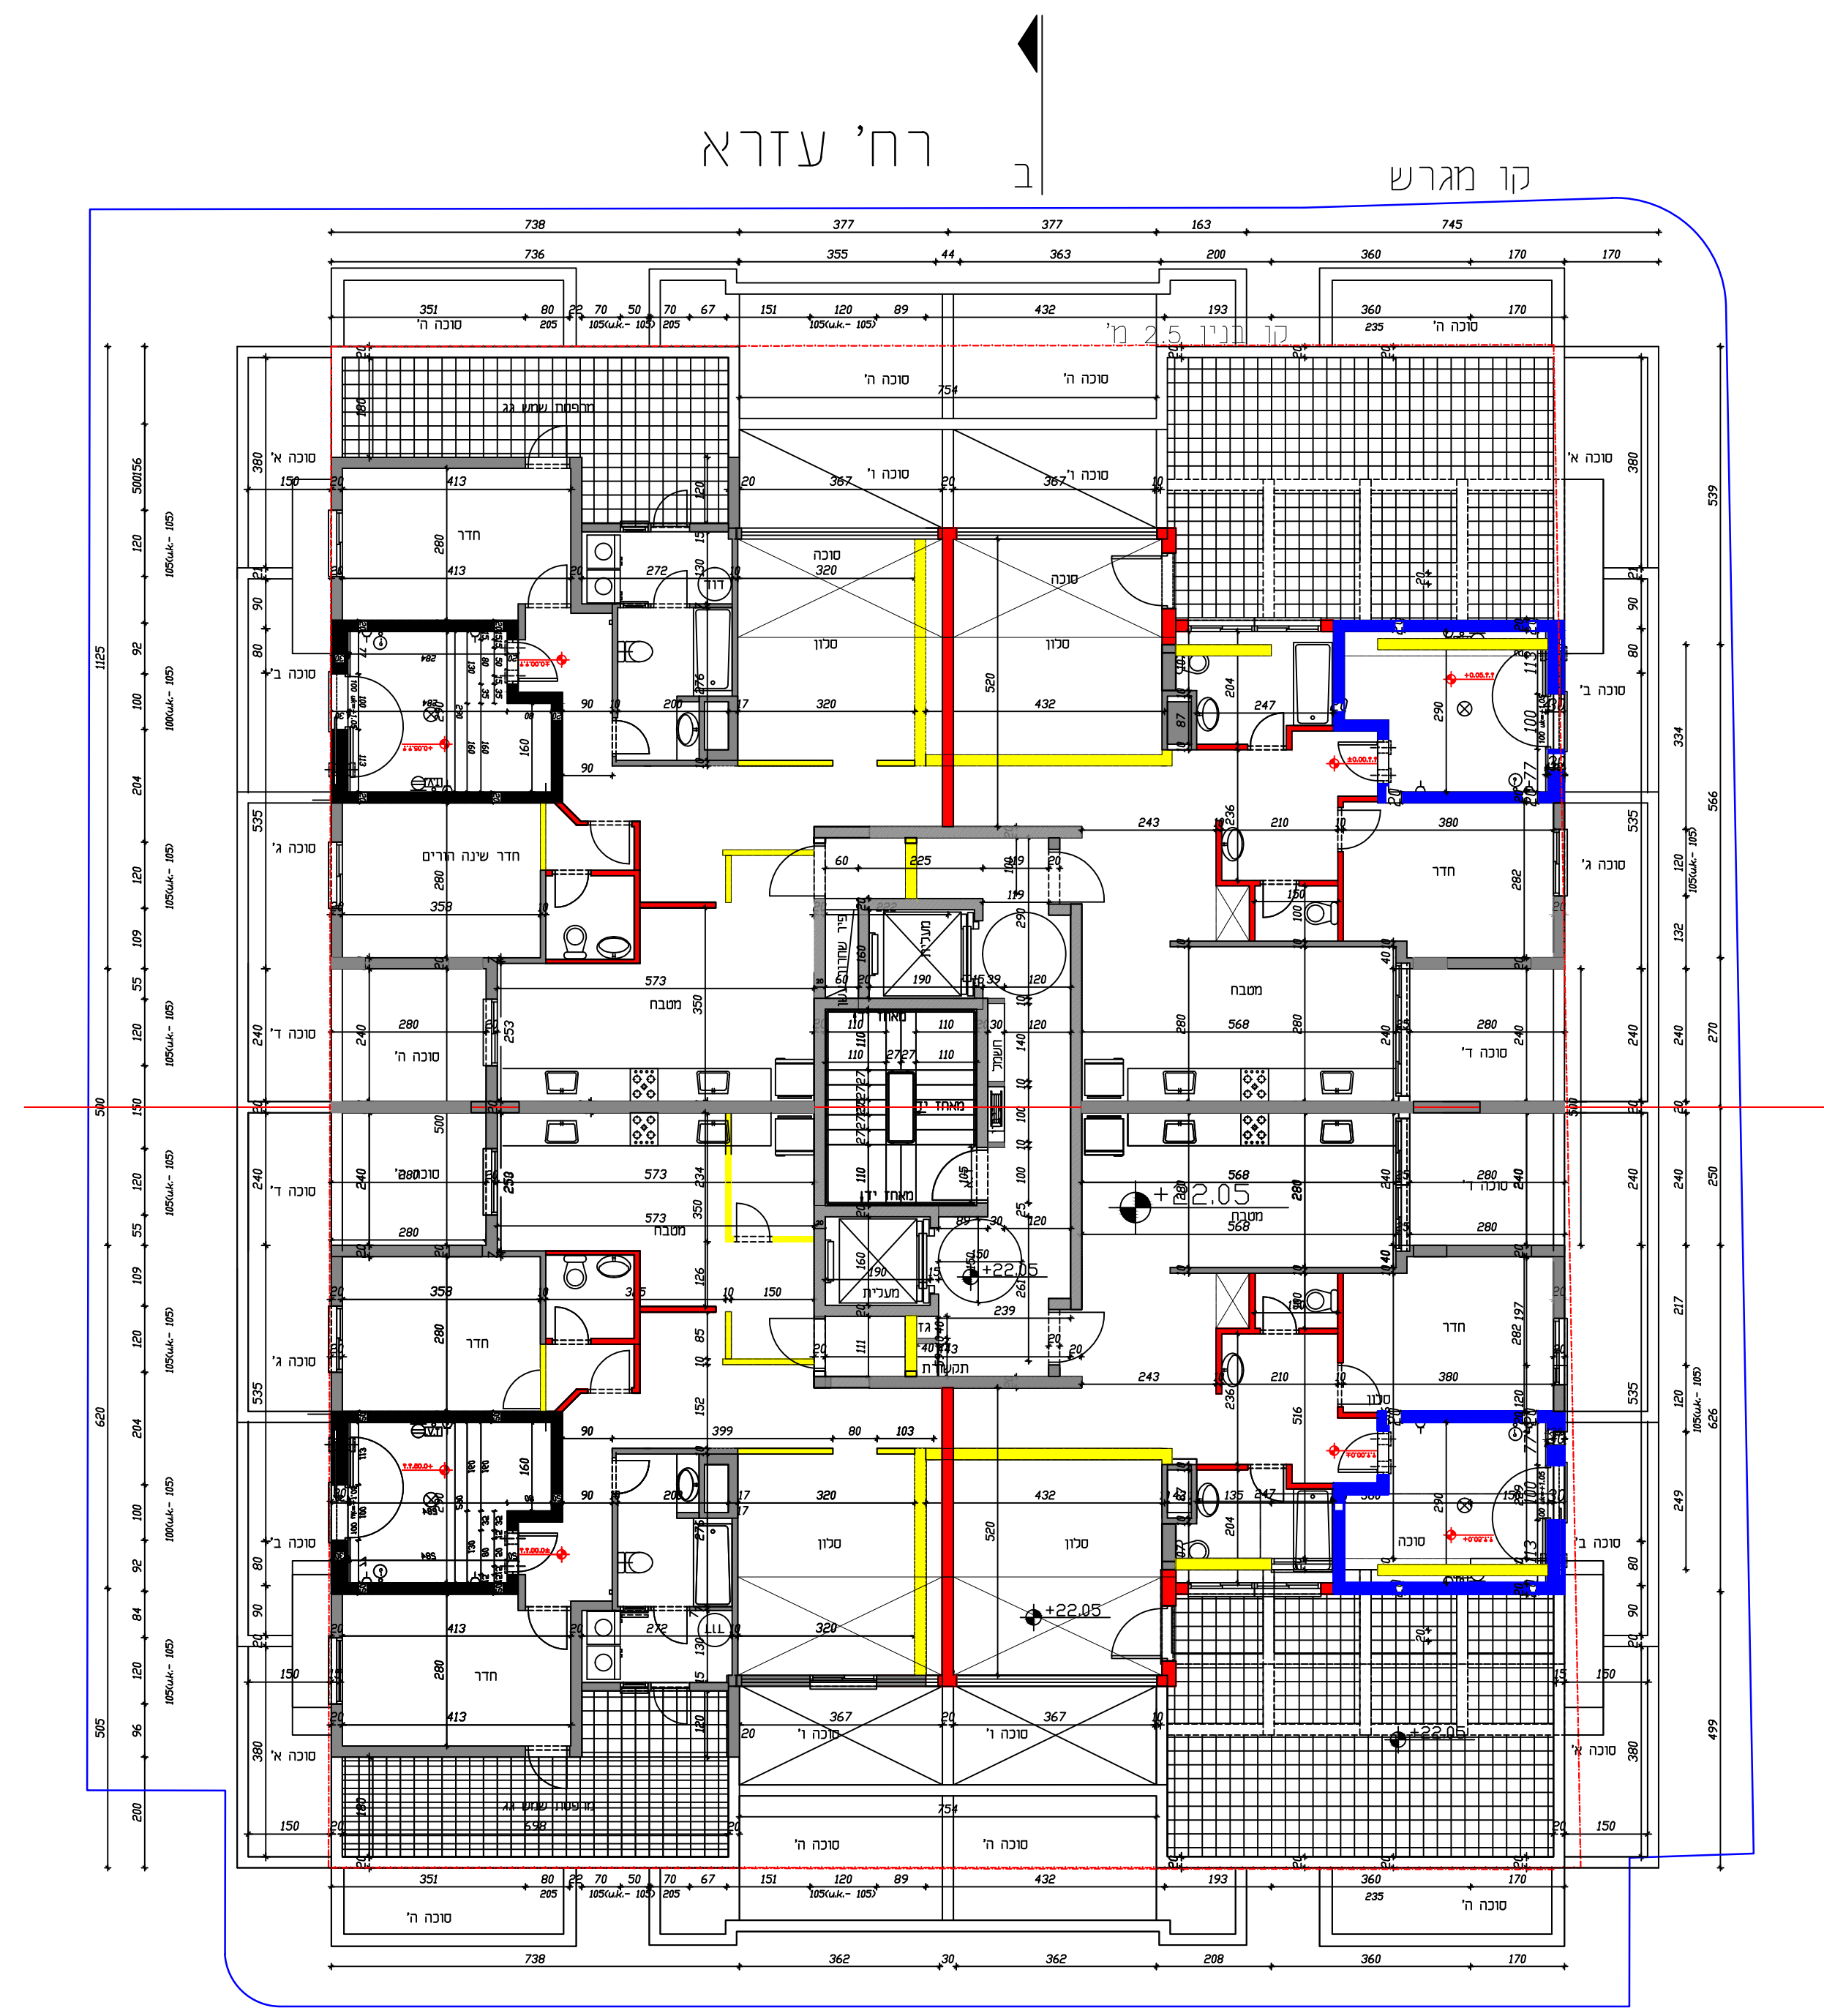

תכנית קו פו ת הונג ק .ט . 1:100

נספח בינוי	
מס' התוכנית 501-0697268	
תוספת דירות וגג בפנין קיים ברח' עזרא 57	
גבול 1 מתוך 1	
תחנה	מנחה
תיאור	בינוי
תאריך עריכת הנספח	30/04/2019
קנ"מ	100
תרשימים נוספים	קנ"מ
שמות וחתימות:	
עורך	שם: מרגלית עמרן
הנספח	תאריך: