



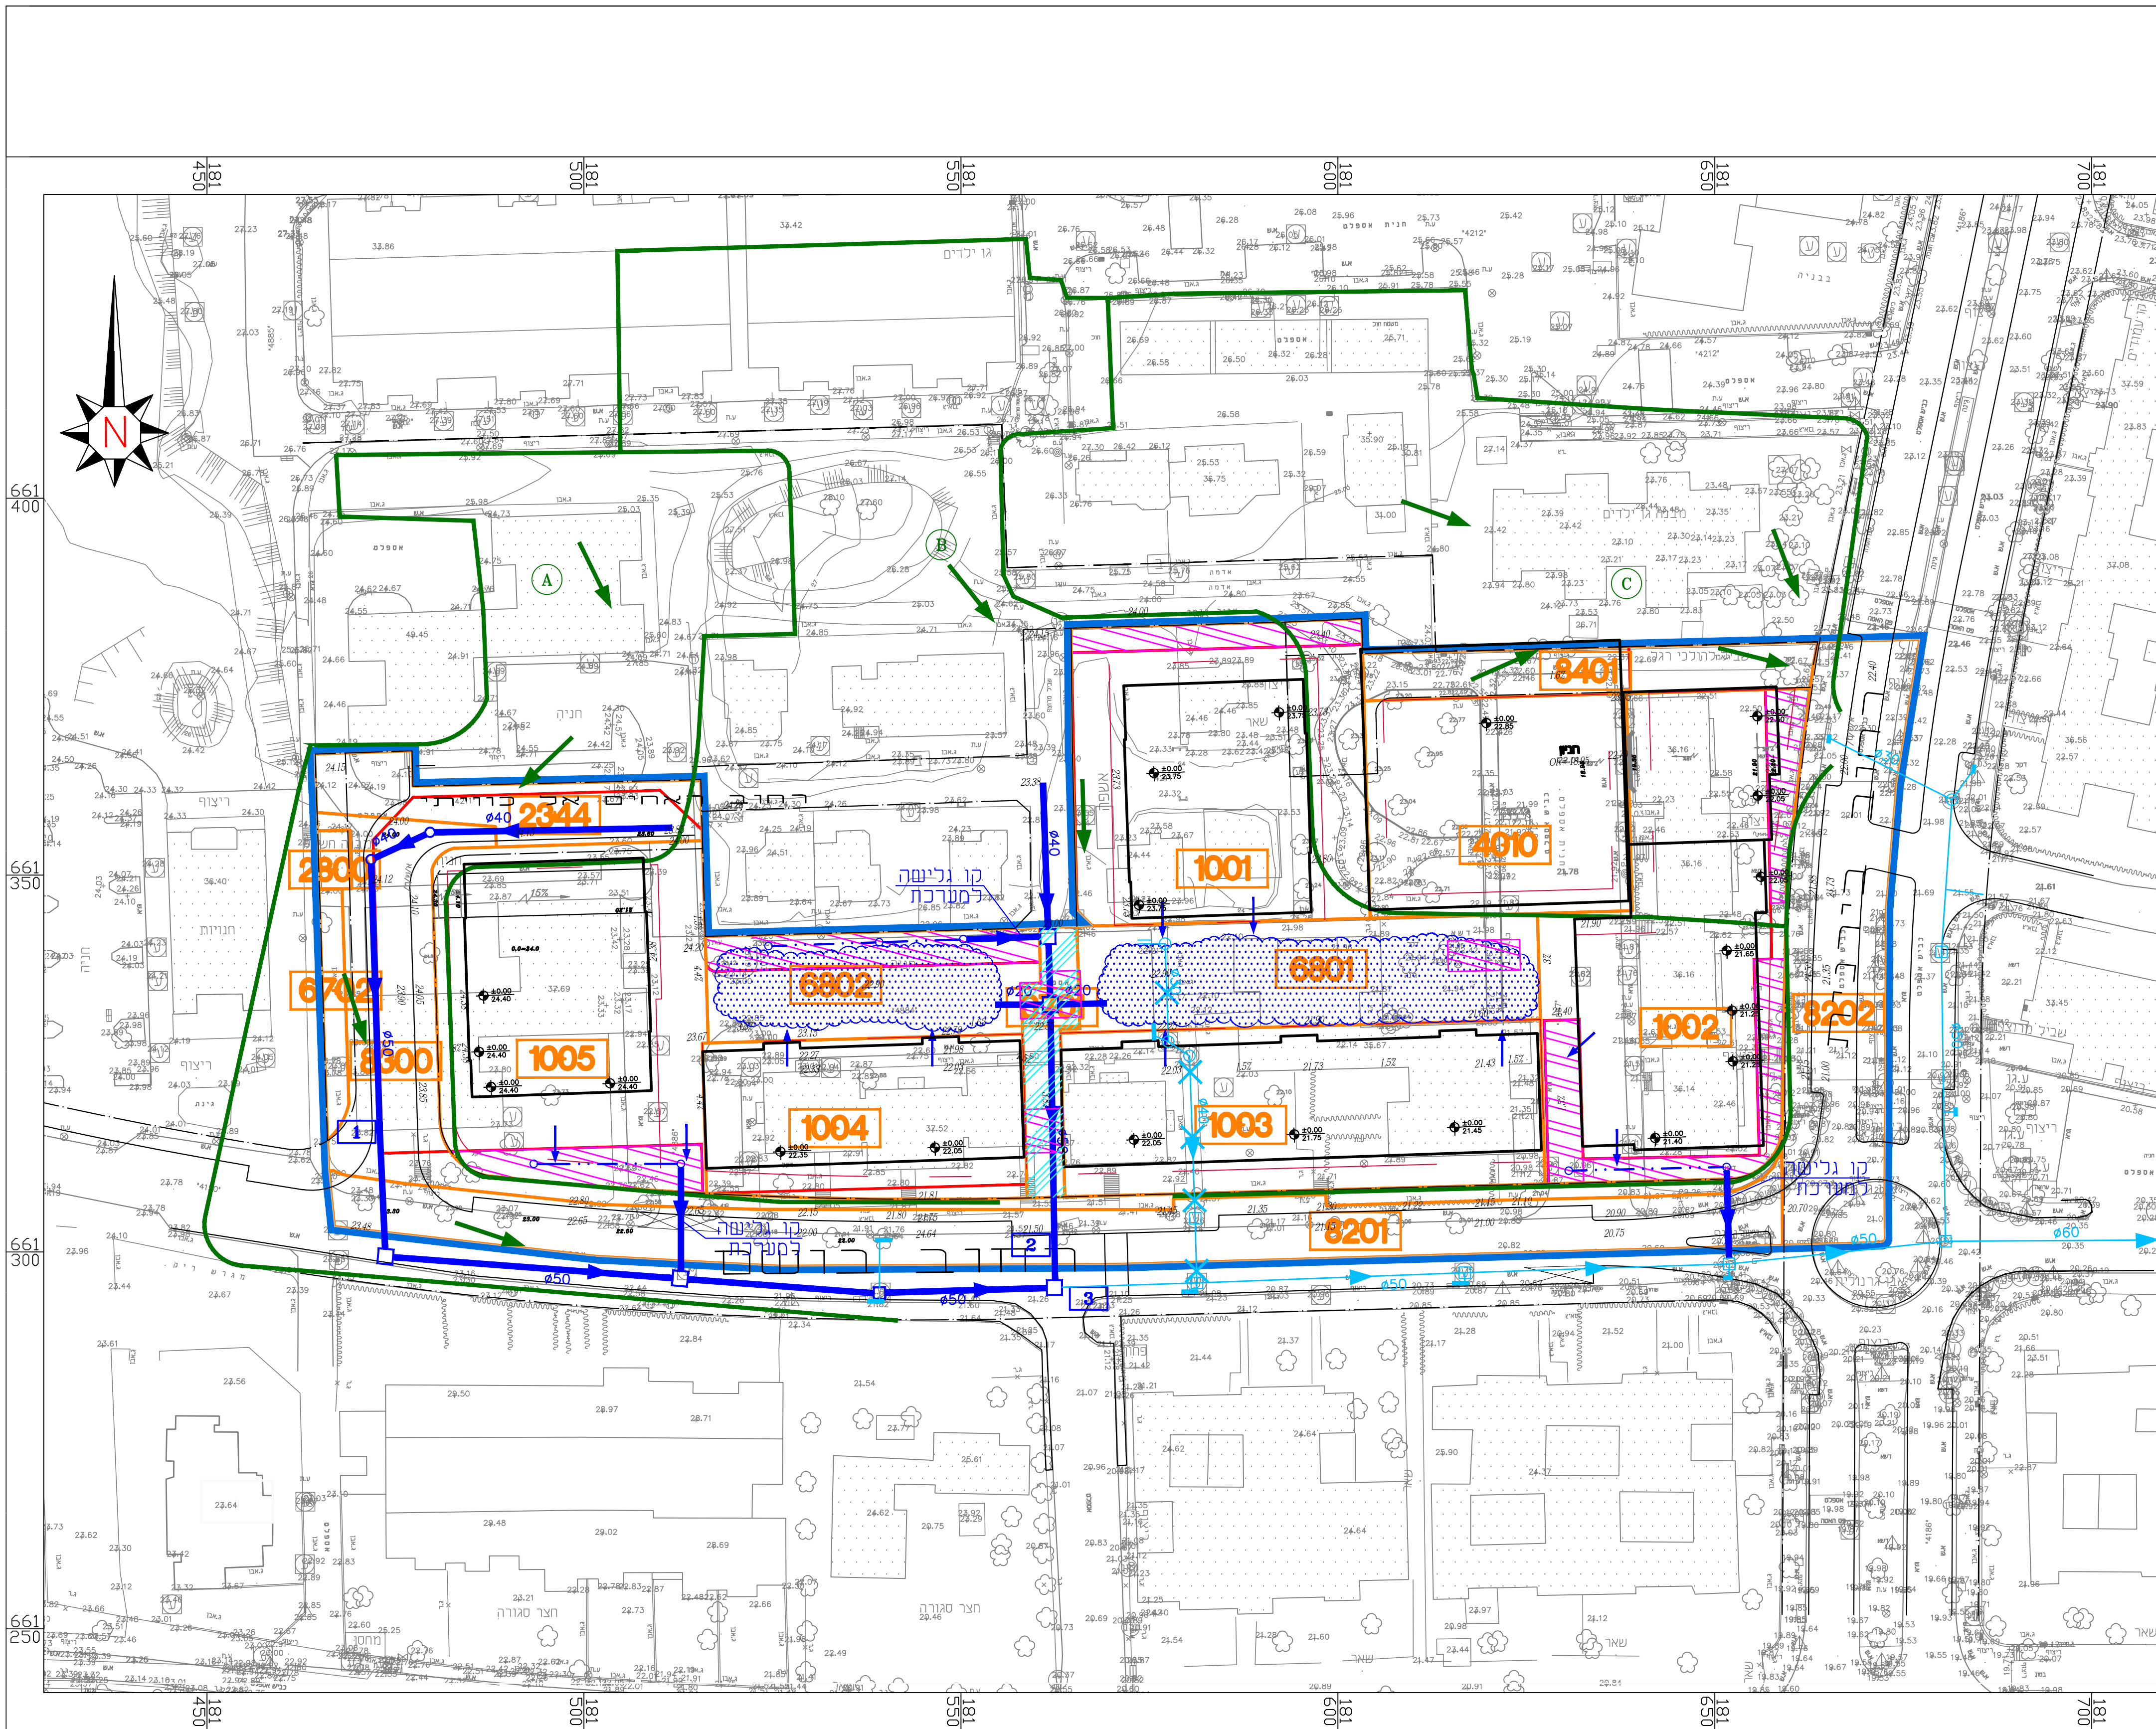

מינהל התכנון  
חוק התכנון והבניה, התשכ"ה - 1965  
מחוזת-אביב  
הוועדה המחוזית לתכנון ובניה  
27/07/2020  
לאשר את התוכנית  
03/11/2020  
תאריך יו"ר הוועדה המחוזית

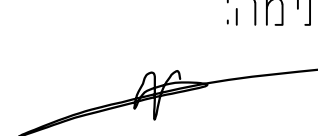

| נספח ניקוז   |                |                                                                                              |
|---|----------------|----------------------------------------------------------------------------------------------|
| נספח לתכנית מס' 507-0293894   |                |                                                                                              |
| תא\ 4388 לבנה מערב   |                |                                                                                              |
| ניקוז   |                | גליון 1 מתוך 1                                                                               |
| תחולה   | מנחה           |                                                                                              |
| תאריך עריכת הנספח   | 09.09.2019     |                                                                                              |
| קנ"מ   | 1:500          |                                                                                              |
| מקרא   |                |                                                                                              |
| קו מגרש   |                |                                                                                              |
| קו בנין   |                |                                                                                              |
| קו ניקוז קיים   |                |                                                                                              |
| קו אגן מתוכנן   |                |                                                                                              |
| קו גבול מרחף   |                |                                                                                              |
| צנור שרשרתי   |                |                                                                                              |
| בור תלחול   |                |                                                                                              |
| כיוון זרימה נגר עיני   |                |                                                                                              |
| כיוון זרימה לאזורי   |                |                                                                                              |
| השהייה   |                |                                                                                              |
| אזורי השהייה   |                |                                                                                              |
| מעבר תשתיות   |                |                                                                                              |
| קו ניקוז לביטול   |                |                                                                                              |
| קו ניקוז מתוכנן   |                |                                                                                              |
| אזור תלחול   |                |                                                                                              |
| <br>י.לבבל<br>Y.LEBEL<br>מהנדסים יועצים בע"מ<br>CONSULTING ENGINEERS LTD   |                |                                                                                              |
| <br>נחלת יצחק 32א' ת"א, 67448<br>טל: 03-6952418 פקס: 03-6916647<br>lebel@lebel.co.il www.lebel.co.il<br>32a Nahlat Yitzhak st. Tel Aviv, 67448 tel:03- 6952418 fax:03-6916647 |                |                                                                                              |
| שמות וזחתימות:   |                |                                                                                              |
|   |                |                                                                                              |
| עורך הנספח   | שם: אורן גבעון | חתימה:  |
| תאריך: ילבל מהנדסים יועצים בע"מ   |                |                                                                                              |