



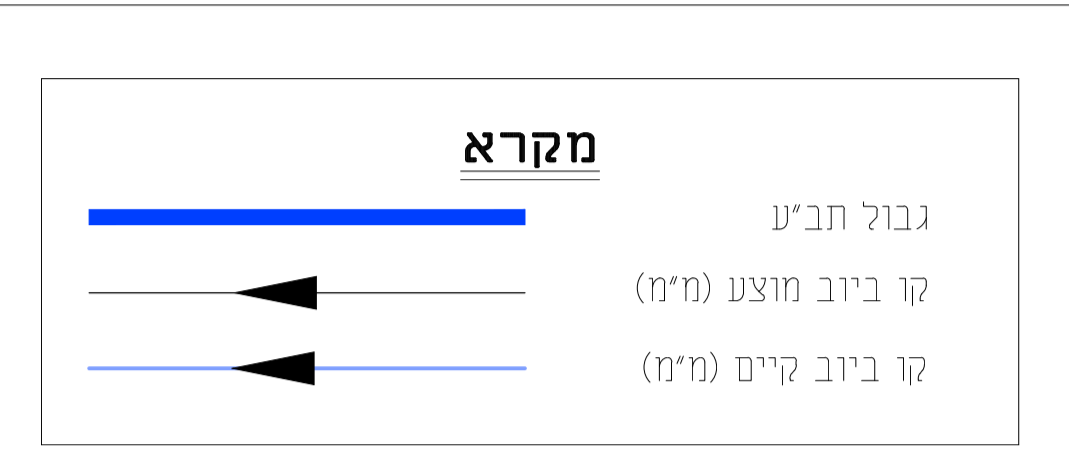

חוק התכנון והבניה, התשכ"ה - 1965
 משרד האוצר - מחוז תל-אביב
 הוועדה המחוזית החליטה ביום:
 17/02/2020
 לאשר את התוכנית
 08/03/2020
 תאריך י"ר הוועדה המחוזית

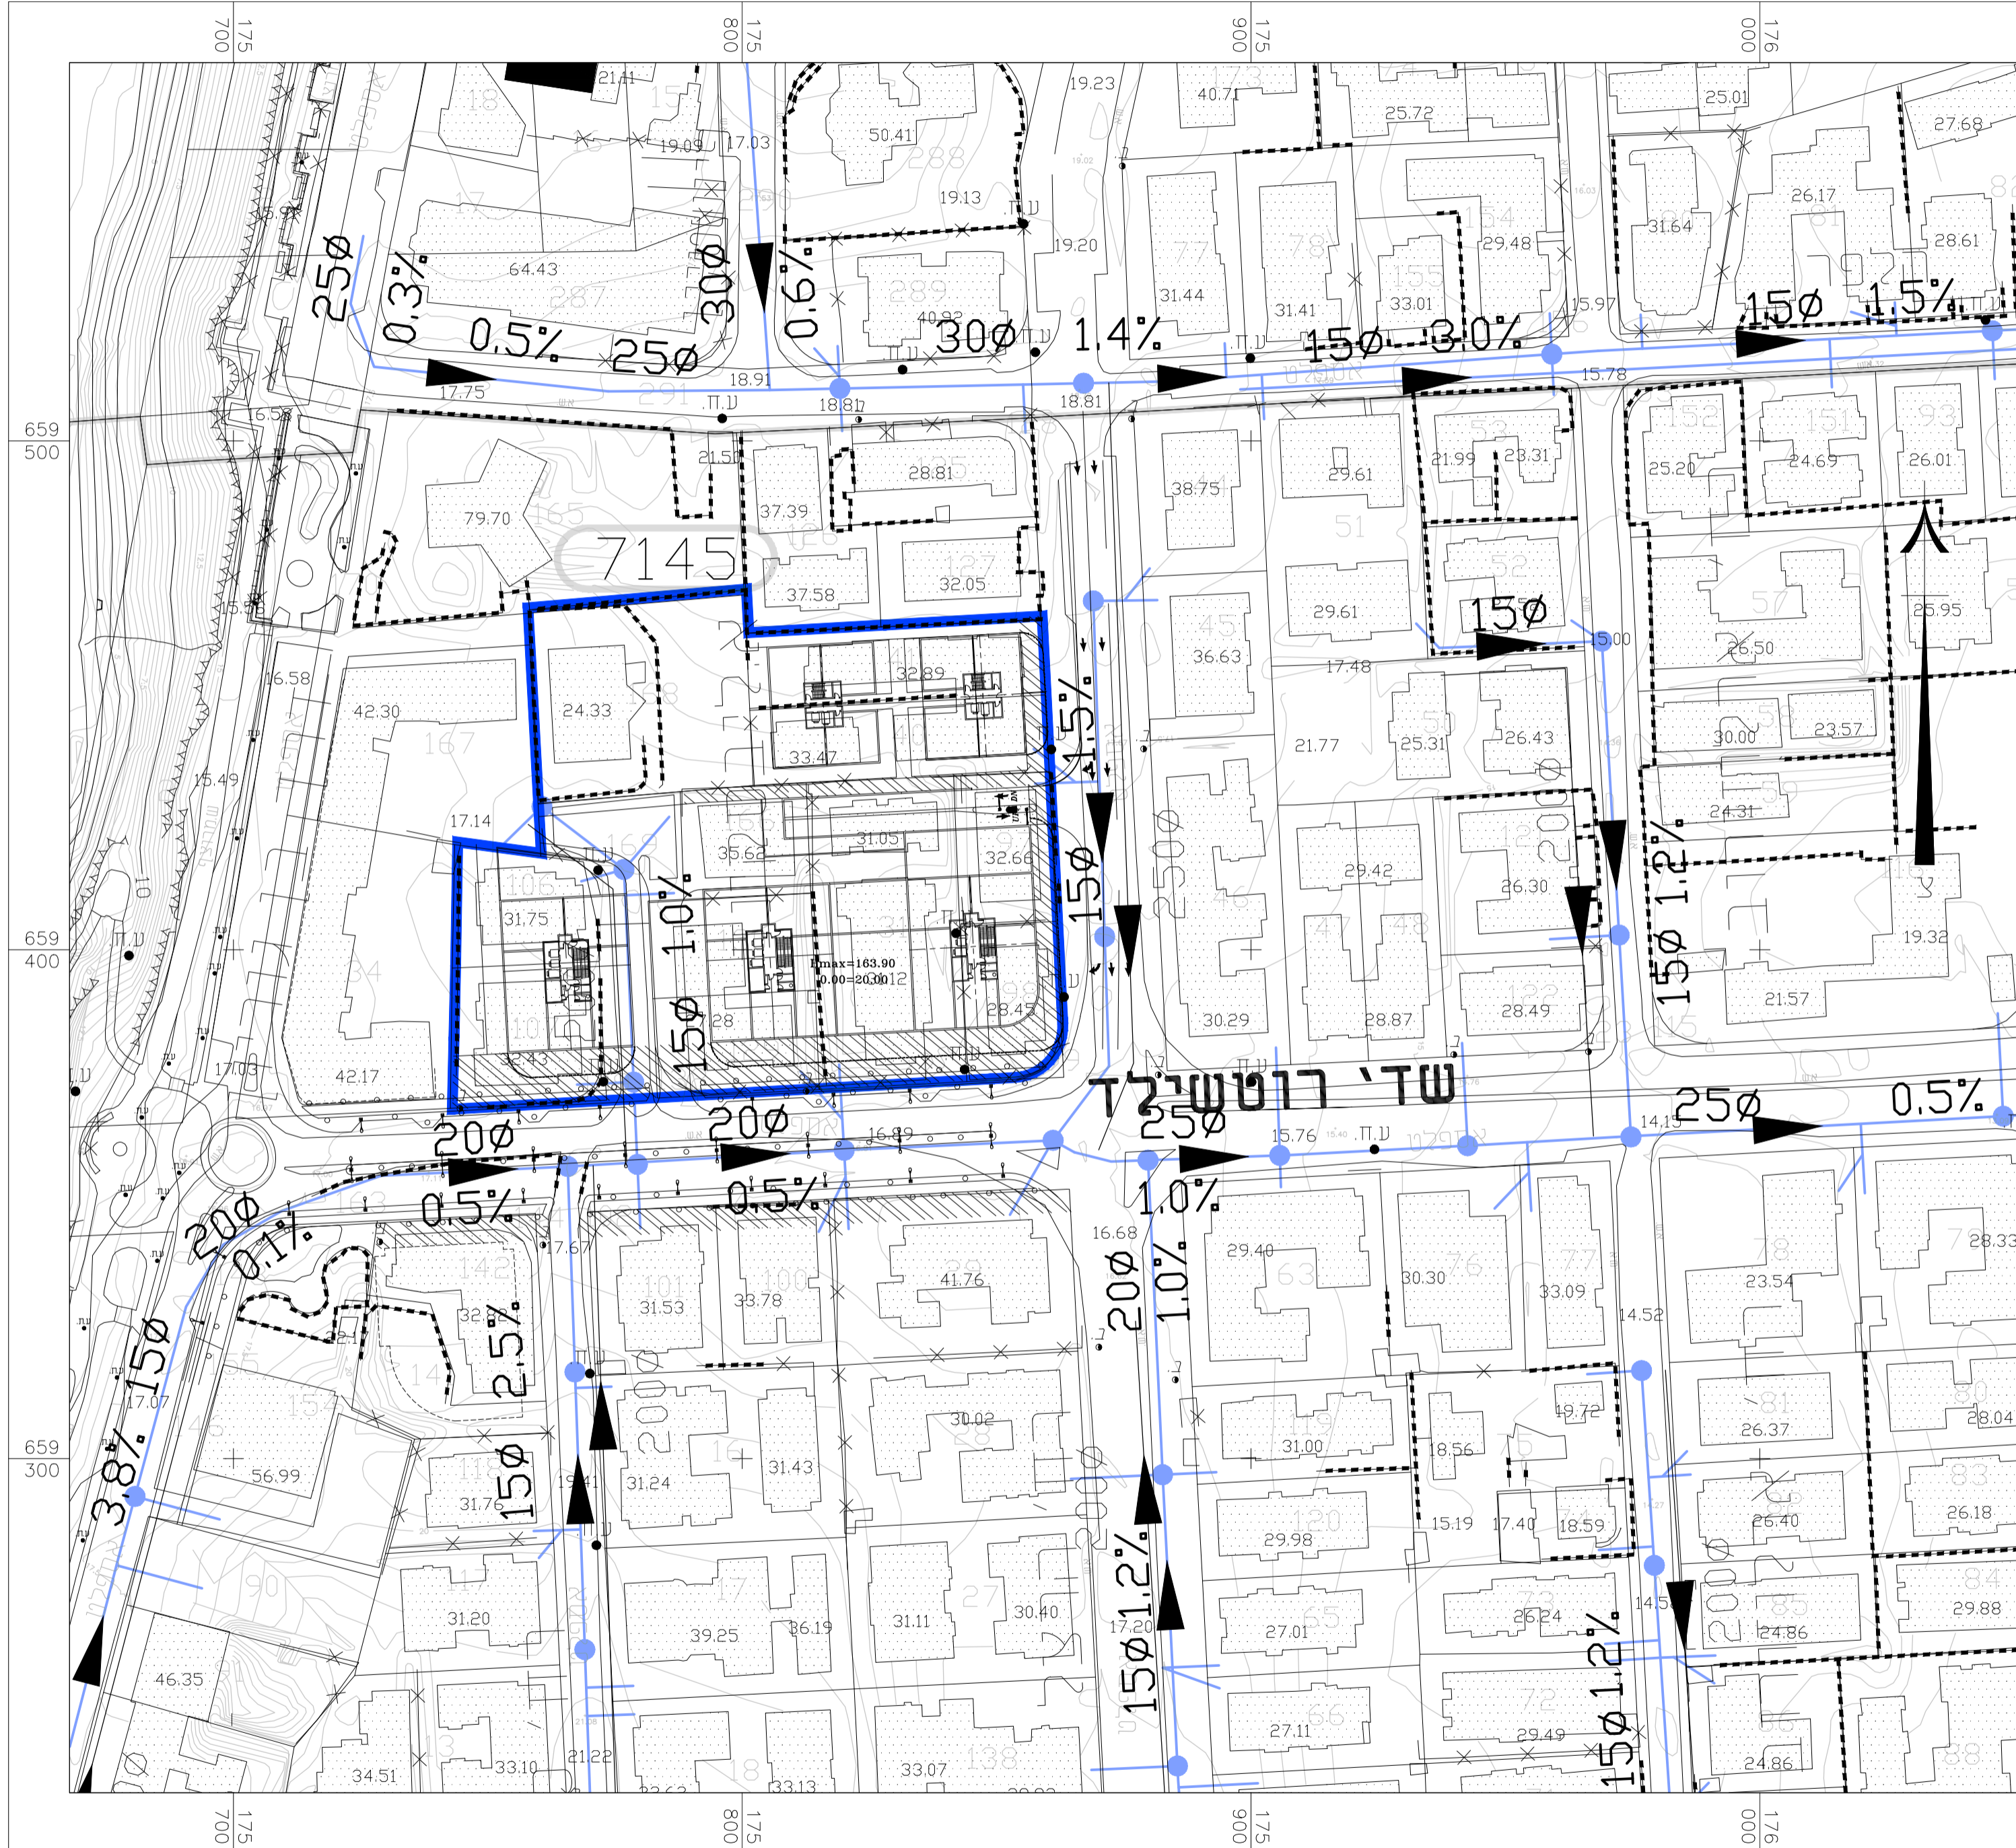

מס' חתומה	הערות	מס' חתומה
1	אוריגניל	14.10.15
1	שינויים	רביב
מס' הפרויקט	שם הפרויקט	מס' תאריך
05117	בי 475 - מתחם רוטשילד תכנית מס' 502-0196659	1
מס' הגליון	שם התכנית	מס' חתומה
01	נספח ביוב	1
תאריך	שרטוט	תכנון
21.11.17	ויקה	שאול
קני"מ:	שם הקובץ:	בקר:
1:1000	475-01.DWG	שאול
MALIN ENGINEERS LTD		
מלין מהנדסים בע"מ		
14 Hasharon str. Tel-Aviv 6618507	טל. 03-9409400 פקס. 03-5235558 E-mail: office@malin-eng.com	רח' השרון 14 ת"א 6618507